





SITUAÇÃO  
ESCALA 1:250

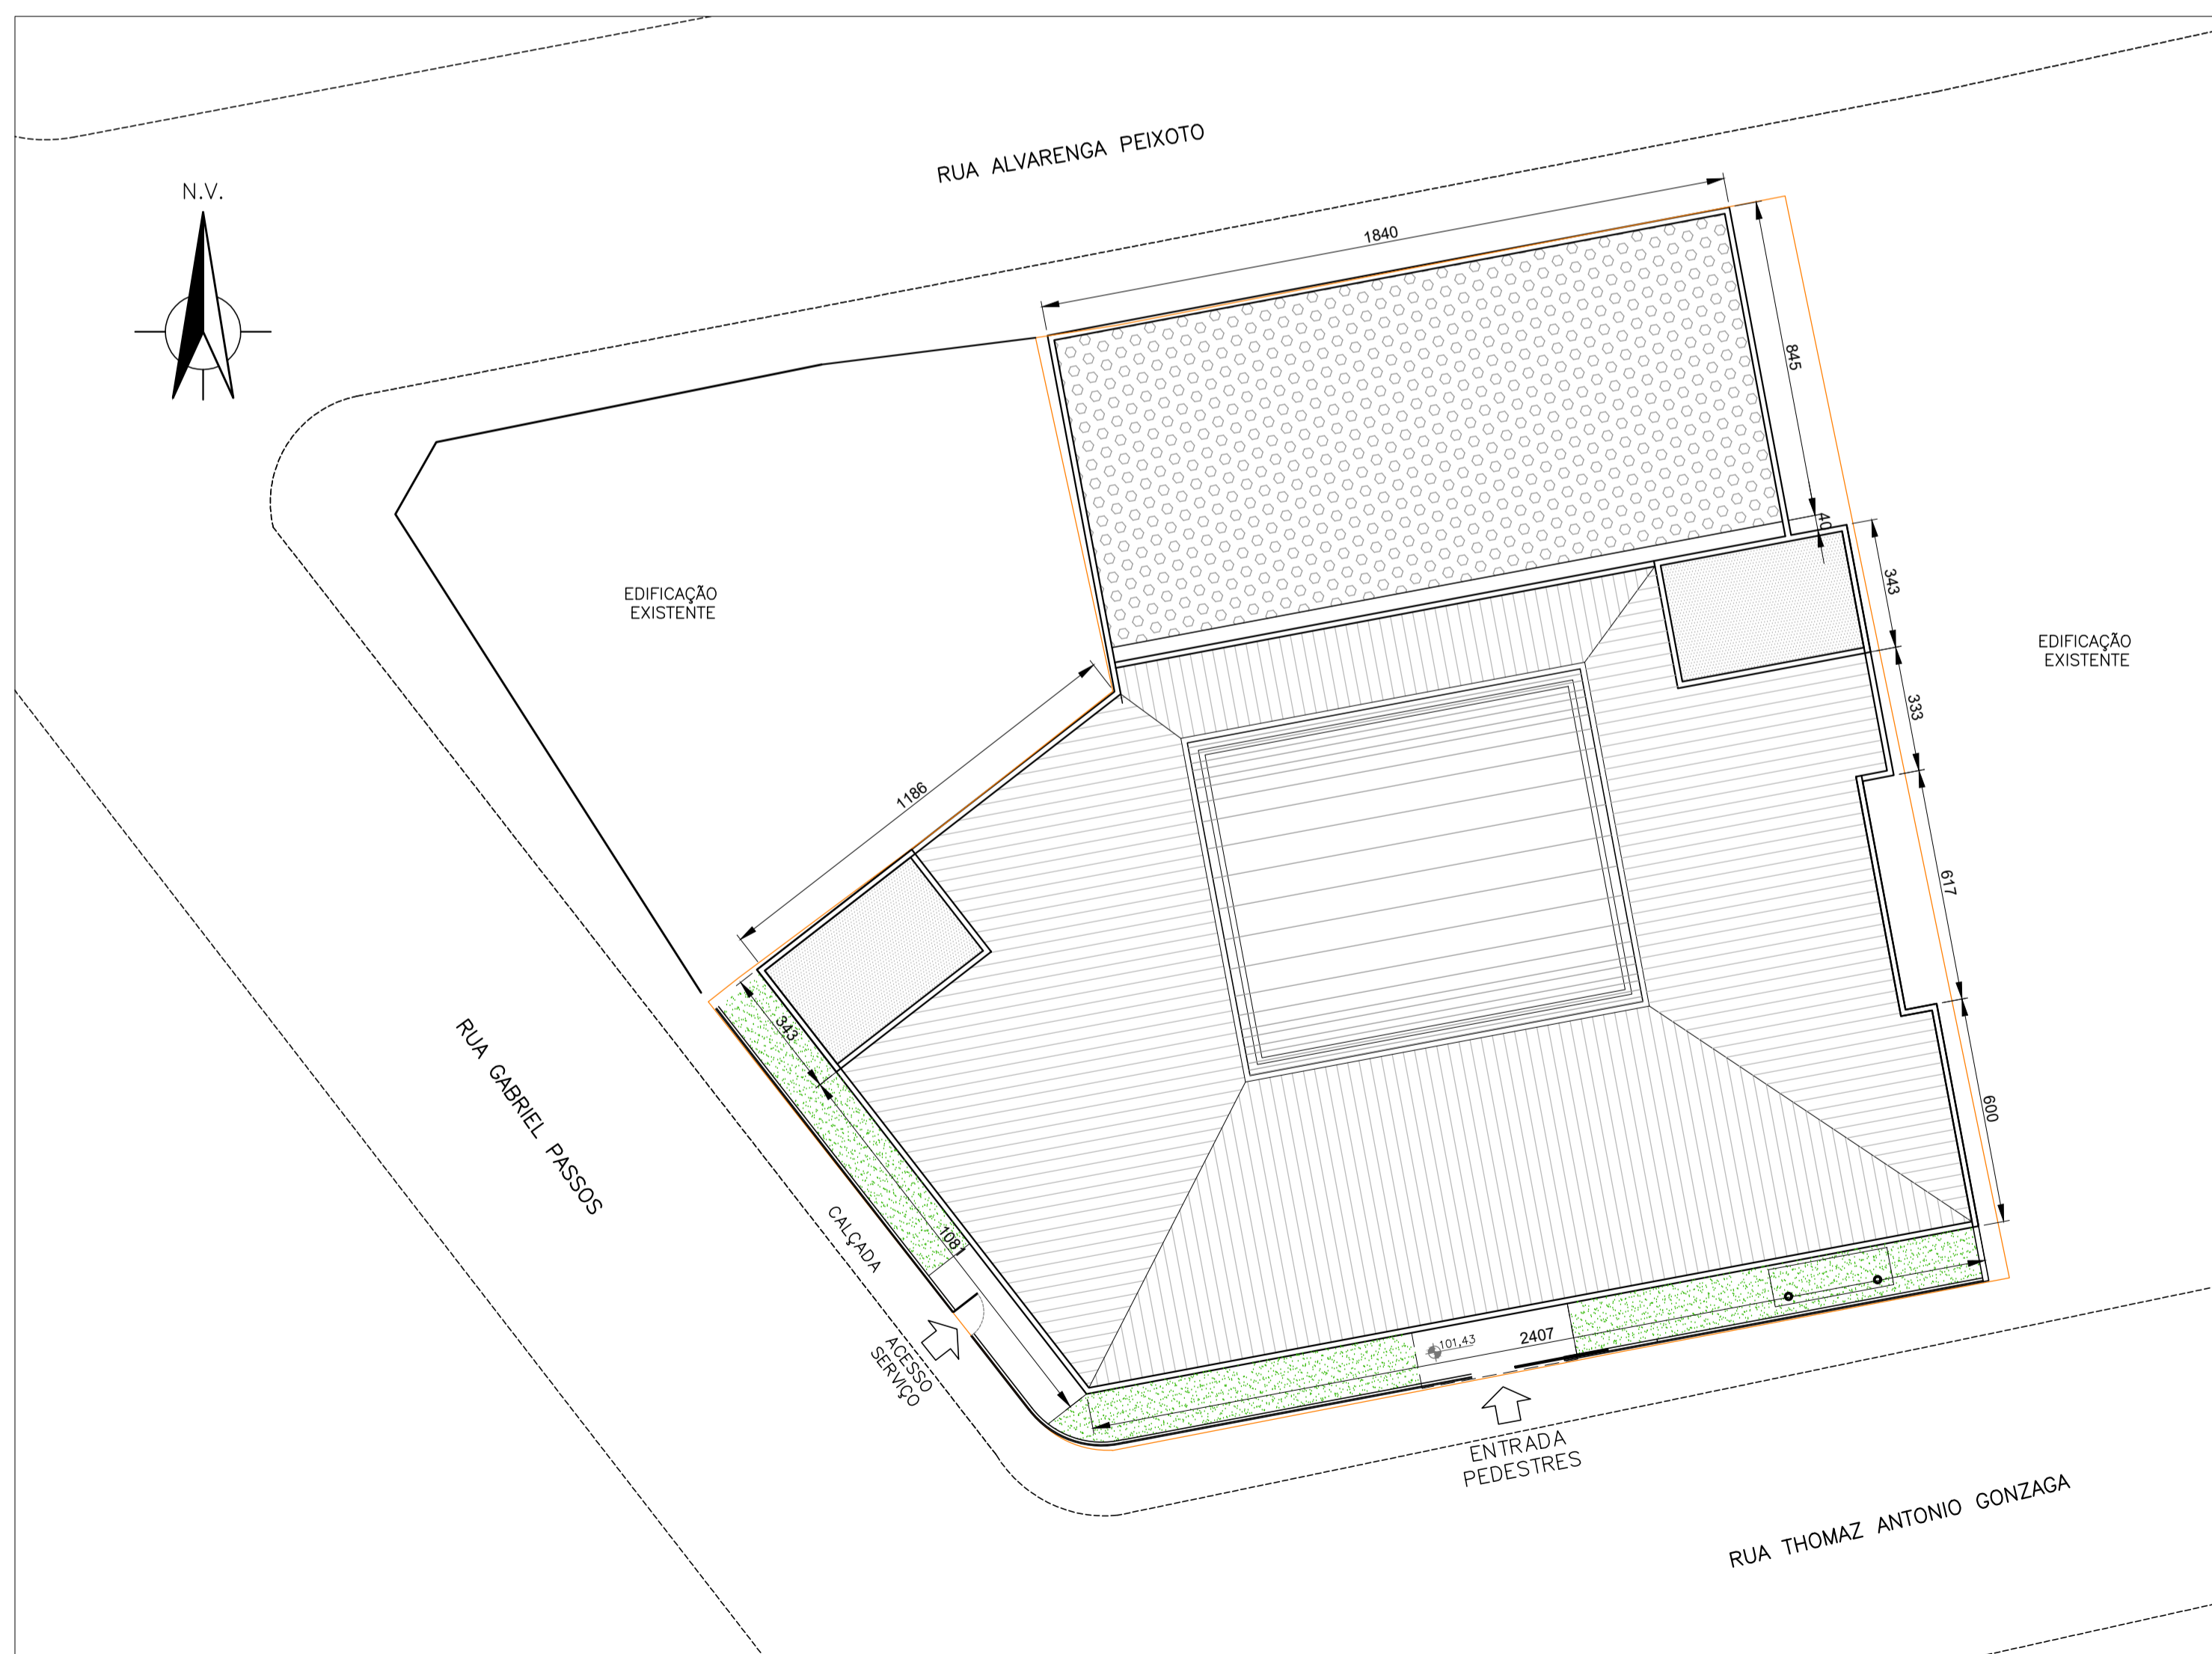

IMPLANTAÇÃO  
ESCALA 1:150



LOCALIZAÇÃO

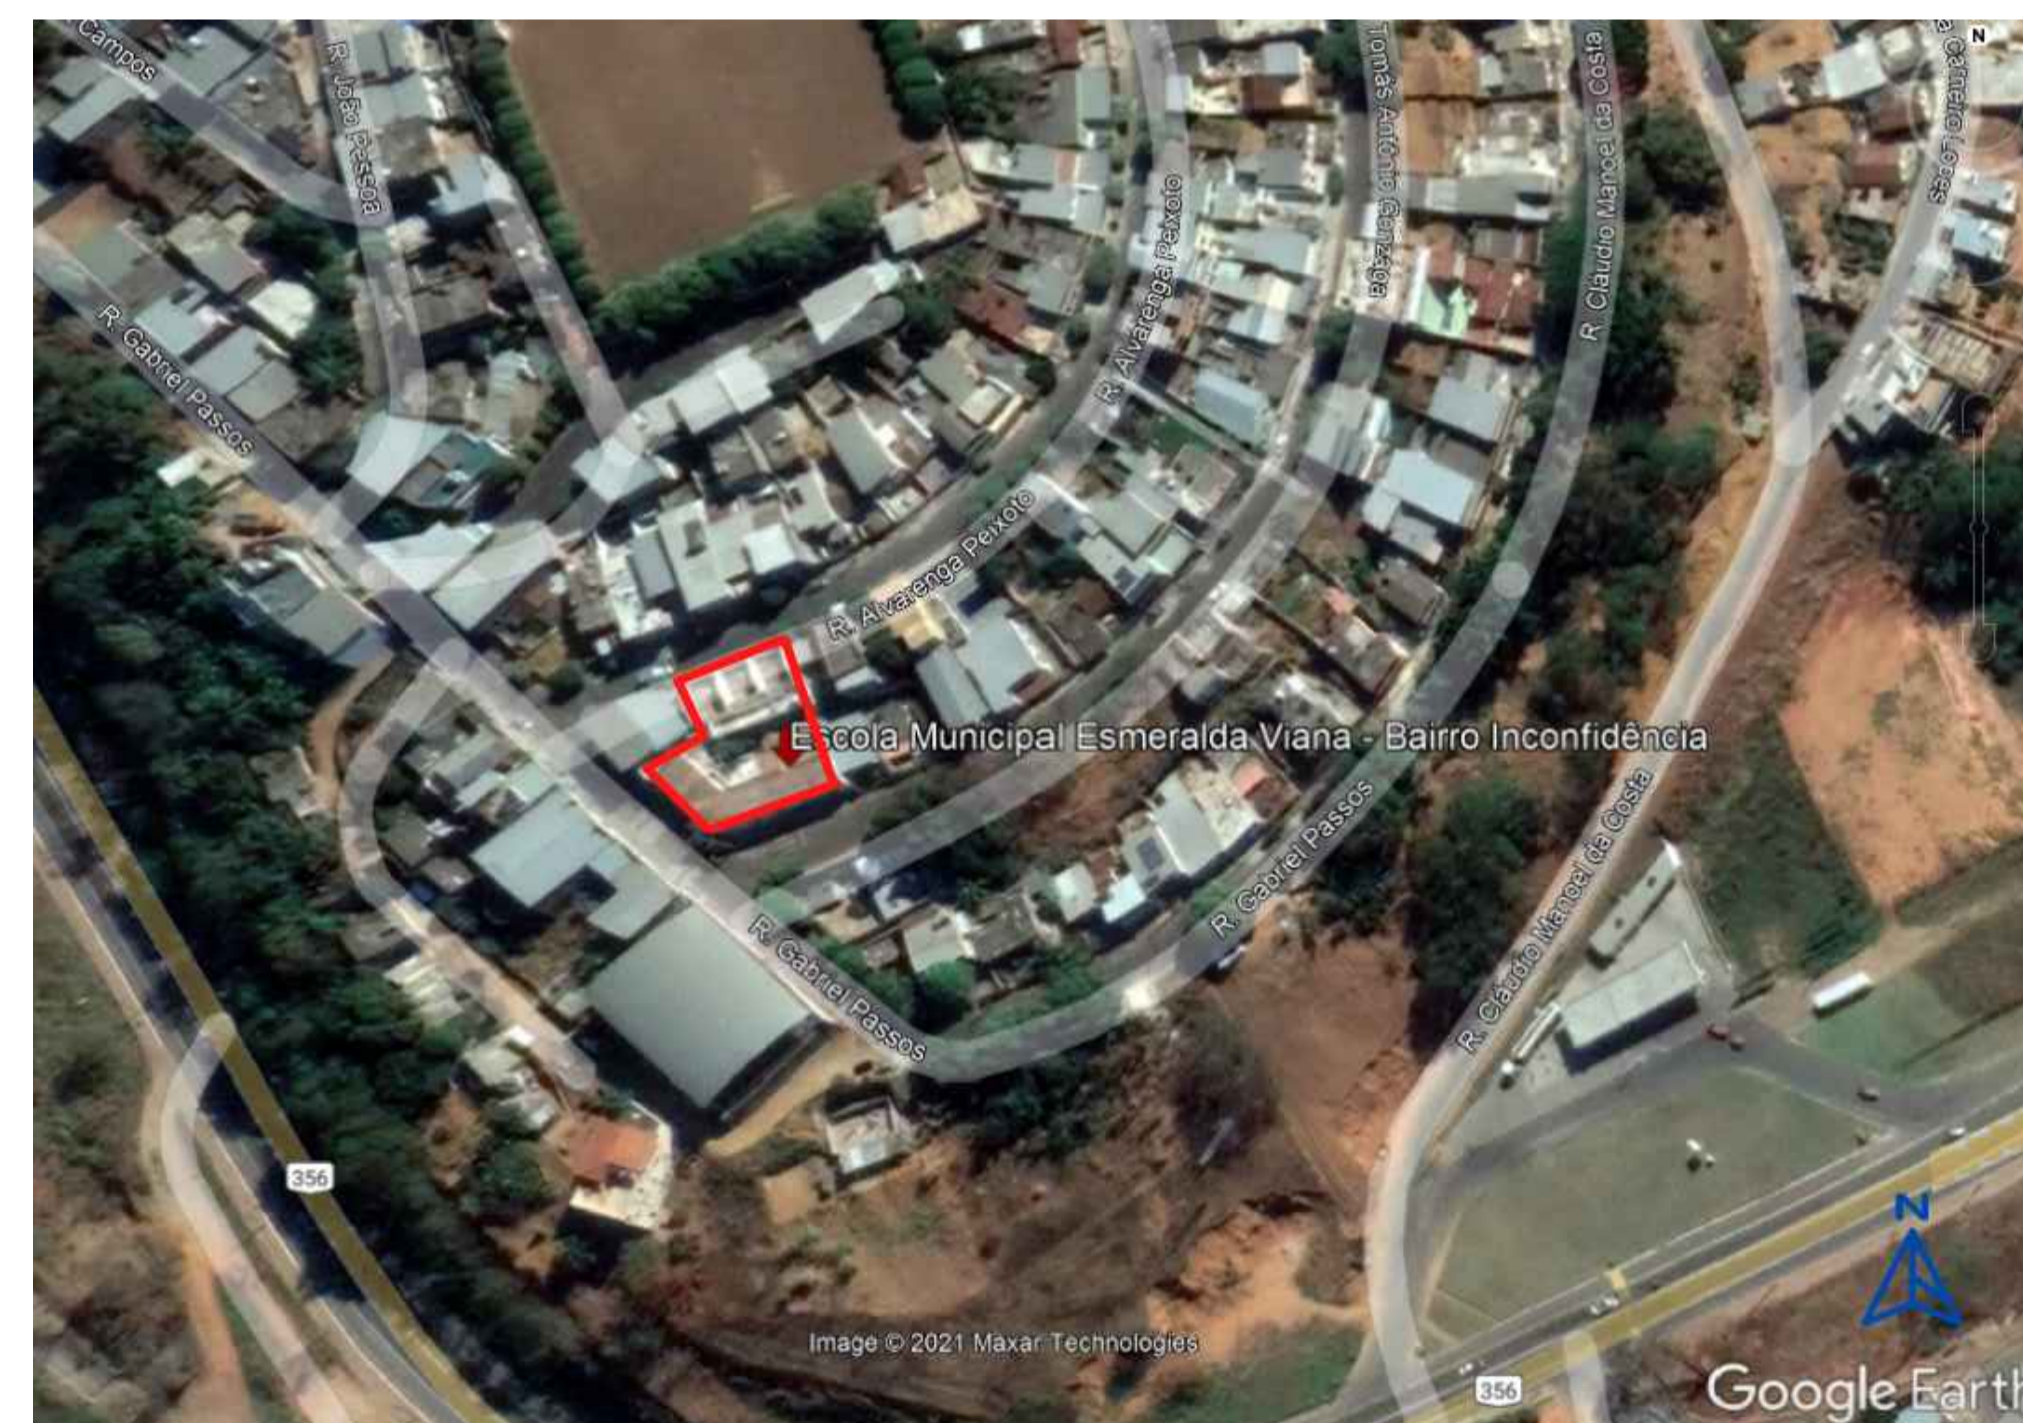

LOCALIZAÇÃO

NOTAS:

ÁREA DO TERRENO: 735,00 M2  
ÁREA CONSTRUIDA: 2.578,30 M2

LEGENDA:

REV.	T.E.	DESCRIÇÃO	PROJ.	PROJ.	VER.	APR.	AUT.	DATA
REVISÕES								

TIPO DE EMISSÃO		REVISÕES		
(A) PRELIMINAR	(B) PARA APROVAÇÃO	(C) PARA CONHECIMENTO	(D) PARA COTAÇÃO	(E) PARA CONSTRUÇÃO
(F) CONFORME COMPRADO	(G) CONFORME CONSTRUÍDO	(H) CANCELADO	(I) CANCELADO	(J) CANCELADO
APROVAÇÃO	ASSINATURA	DATA		
RT	ASSINATURA	DATA		
PROJETISTA	BRUNA CUNHA GOMES	CAU/MG: A117812-1	AGO/2021	
PROJETISTA				
SUPERVISOR	FABIOLA BATISTA PIRES	CREA/MG: 78.851/D	AGO/2021	

**CONEPP CONSULTORIA** PREFEITURA MUNICIPAL DE MURIAÉ  
SECRETARIA DE OBRAS

**PROJETO ARQUITETÔNICO**  
PROJETO BÁSICO  
BAIRRO INCONFIDÊNCIA  
ESCOLA MUNICIPAL PROF. ESMERALDA VIANNA  
SITUAÇÃO E IMPLANTAÇÃO

REV: 00 Nº: 05-04/2021 ESCALA: INDICADAS FOLHA: 01 DE 24