


CORTE CC
ESCALA 1:75

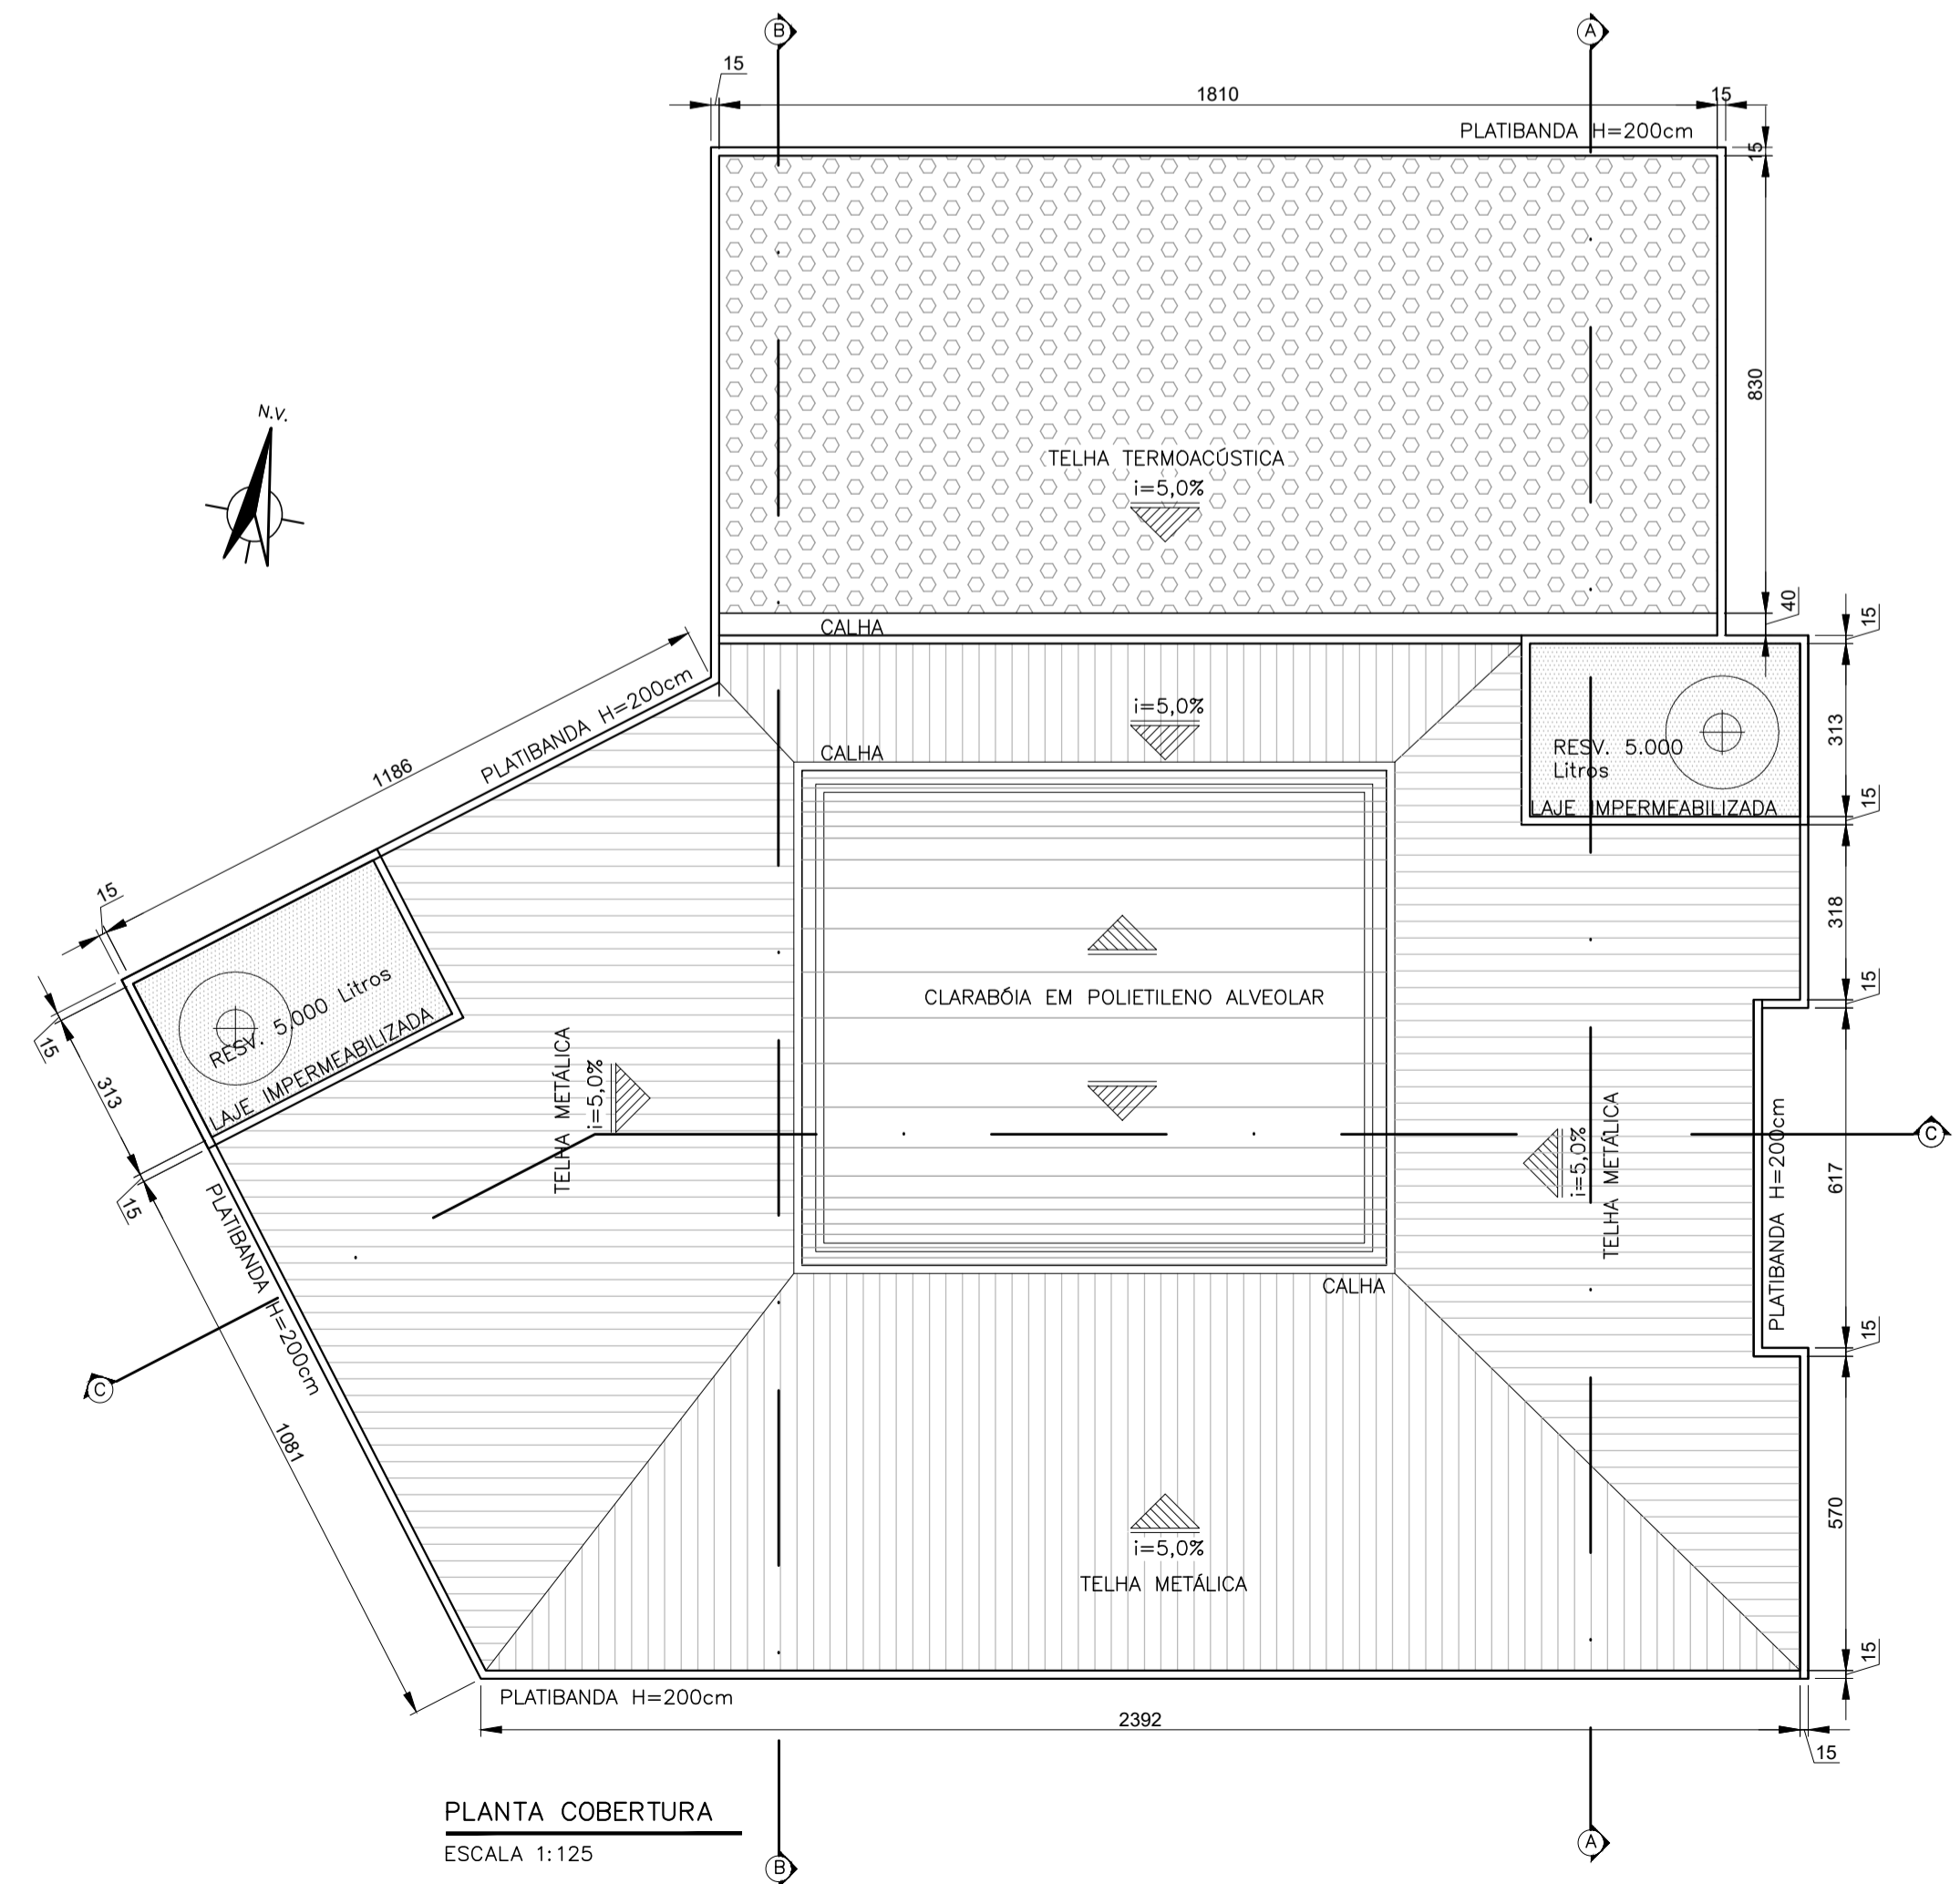

PLANTA COBERTURA
ESCALA 1:125

NOTAS:

LEGENDA:

| REV. | T.E. | DESCRIÇÃO | PROJ. | PROJ. | VER. | APR. | AUT. | DATA |
|------|------|-----------|-------|-------|------|------|------|------|
| | | | | | | | | |

| REVISÕES | | |
|---|--|--|
| T.E. | TIPO DE EMISSÃO | DATA |
| (A) PRELIMINAR (B) PARA APROVAÇÃO (C) PARA CONHECIMENTO | (D) PARA COTAÇÃO (E) PARA CONSTRUÇÃO (F) CONFORME COMPRADO | (G) CONFORME CONSTRUÍDO (H) CANCELADO |
| RT | ASSINATURA | DATA |
| PROJETISTA | ROBERTA SIMONE RODRIGUES DA SILVA | CAU/MG: A 60814-9 AGO/2021 |
| PROJETISTA | BRUNA CUNHA GOMES | CAU/MG: A117812-1 AGO/2021 |
| SUPERVISOR | FABIOLA BATISTA PIRES | CREA/MG: 78.851/D AGO/2021 |

CONEPPI CONSULTORIA PREFEITURA MUNICIPAL DE MURIAÉ SECRETARIA DE OBRAS

PROJETO ARQUITETÔNICO
 PROJETO BÁSICO
 BAIRRO INCONFIDÊNCIA
 ESCOLA MUNICIPAL PROF. ESMERALDA VIANNA
 CORTE CC E COBERTURA

ESCALA INDICADAS

REV.: Nº: 00
 DATA: 05-04/2021
 FOLHA 07 DE 24