


PINTURA ACRÍLICA

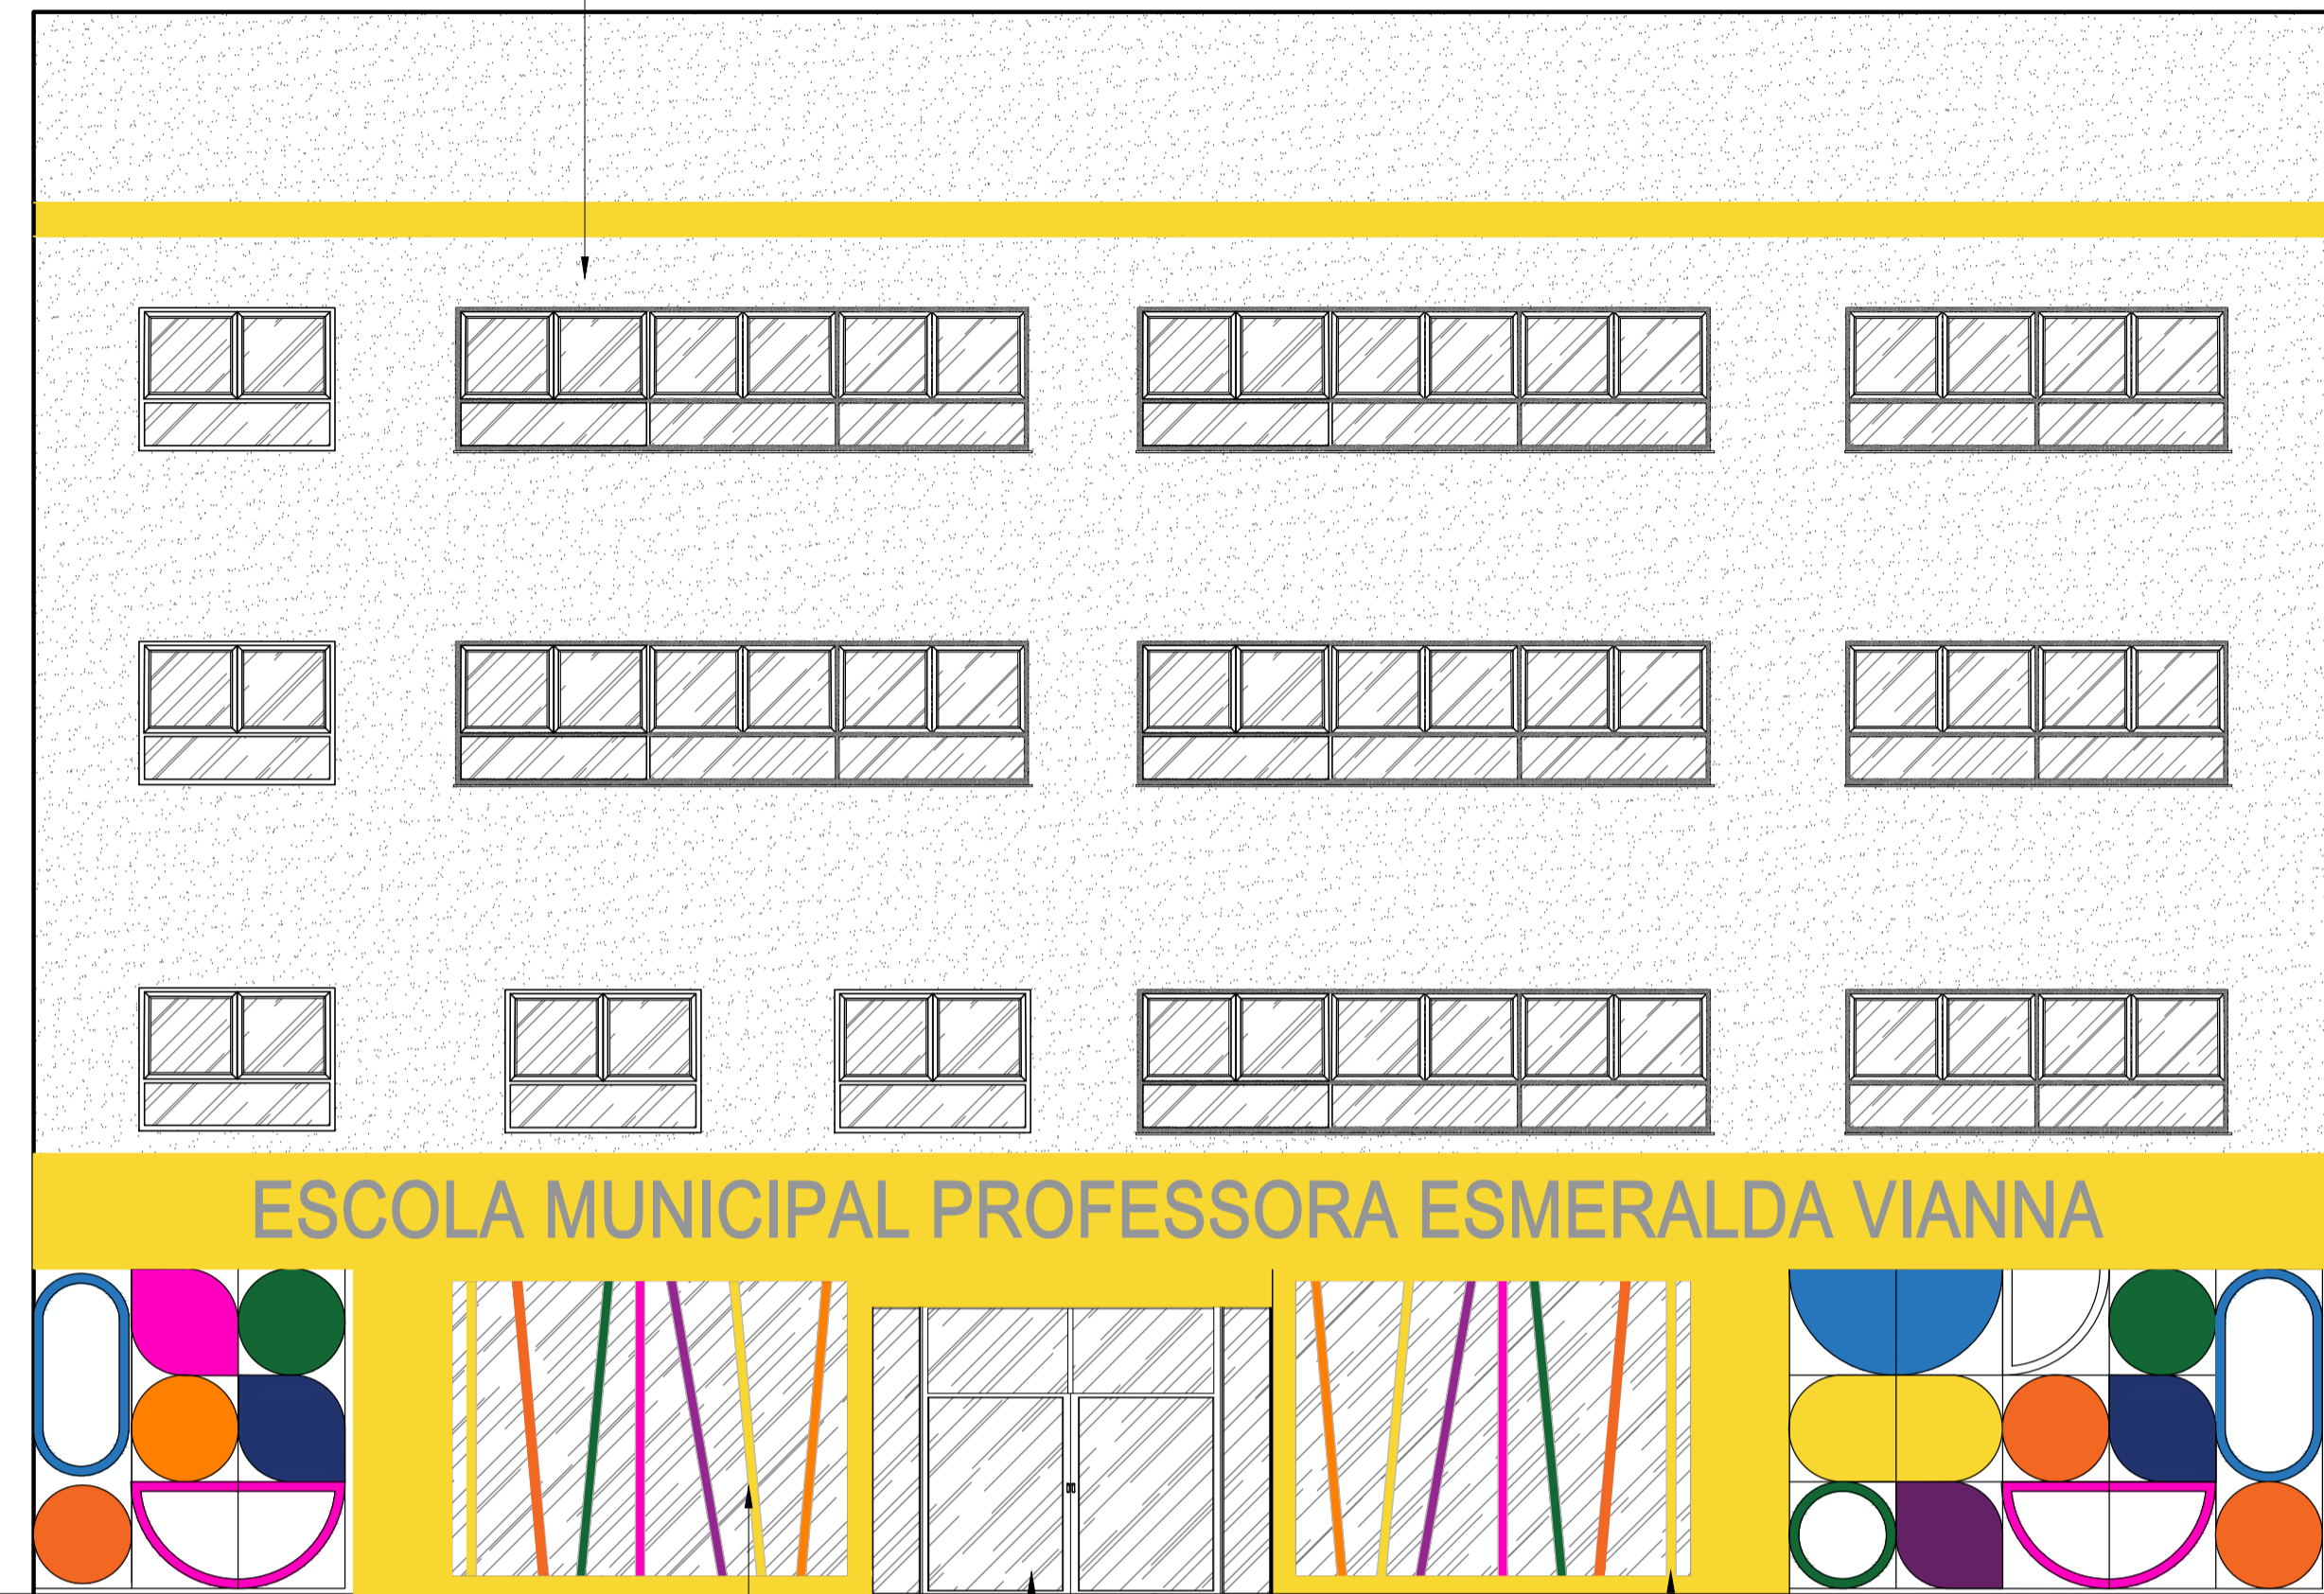


FACHADA PRINCIPAL  
ESCALA 1:75

FECHAMENTO EM VIDRO  
LAMINADO 12MM

PORTA DE ABRIR FOLHA DUPLA  
VIDRO LAMINADO 12MM


TUBO DN DE 2" EM AÇO  
GALVANIZADO PINTADO

PINTURA ACRÍLICA

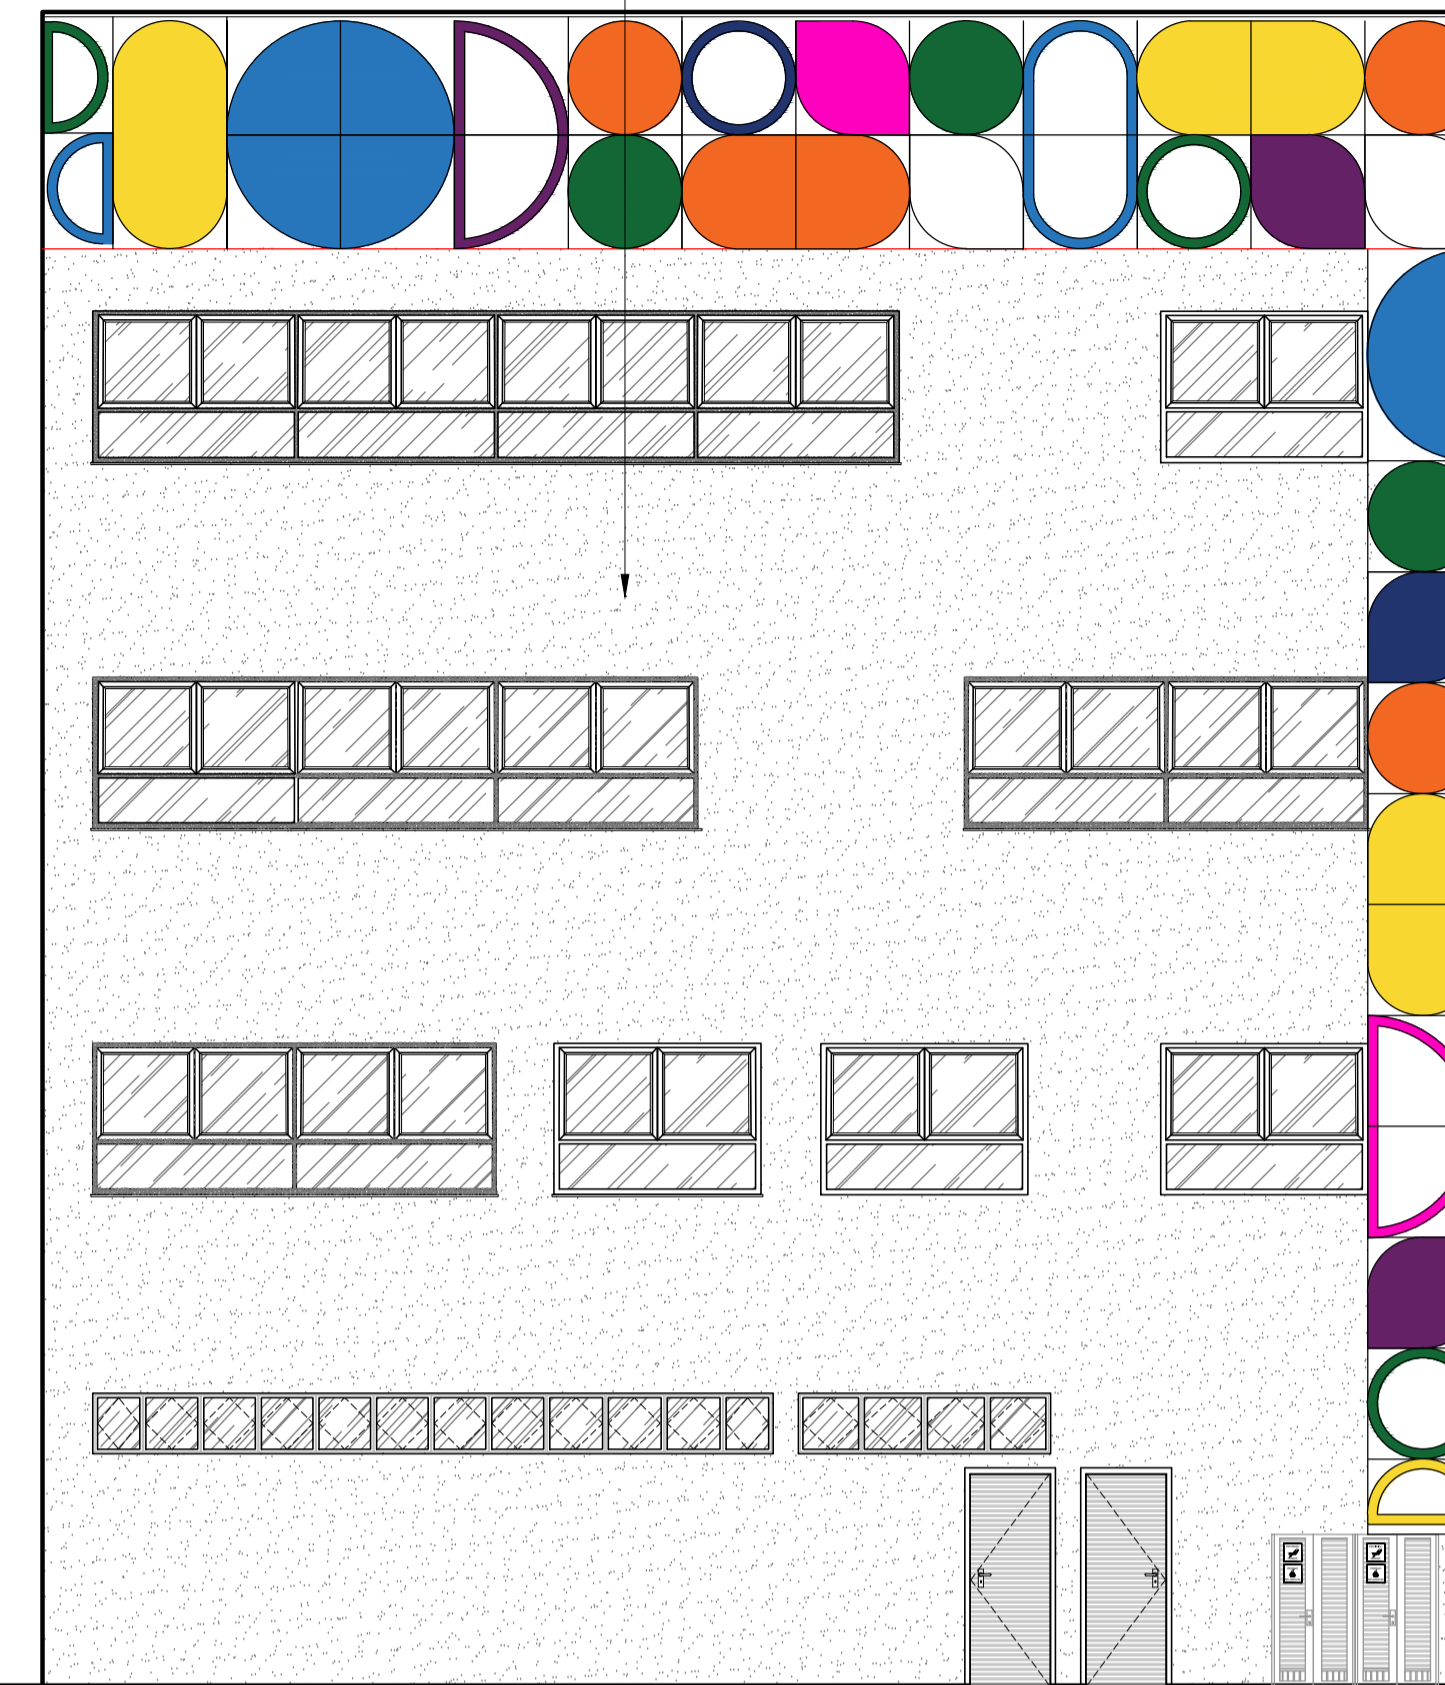

FACHADA RUA GABRIEL PASSOS  
ESCALA 1:75

BRISES METÁLICOS

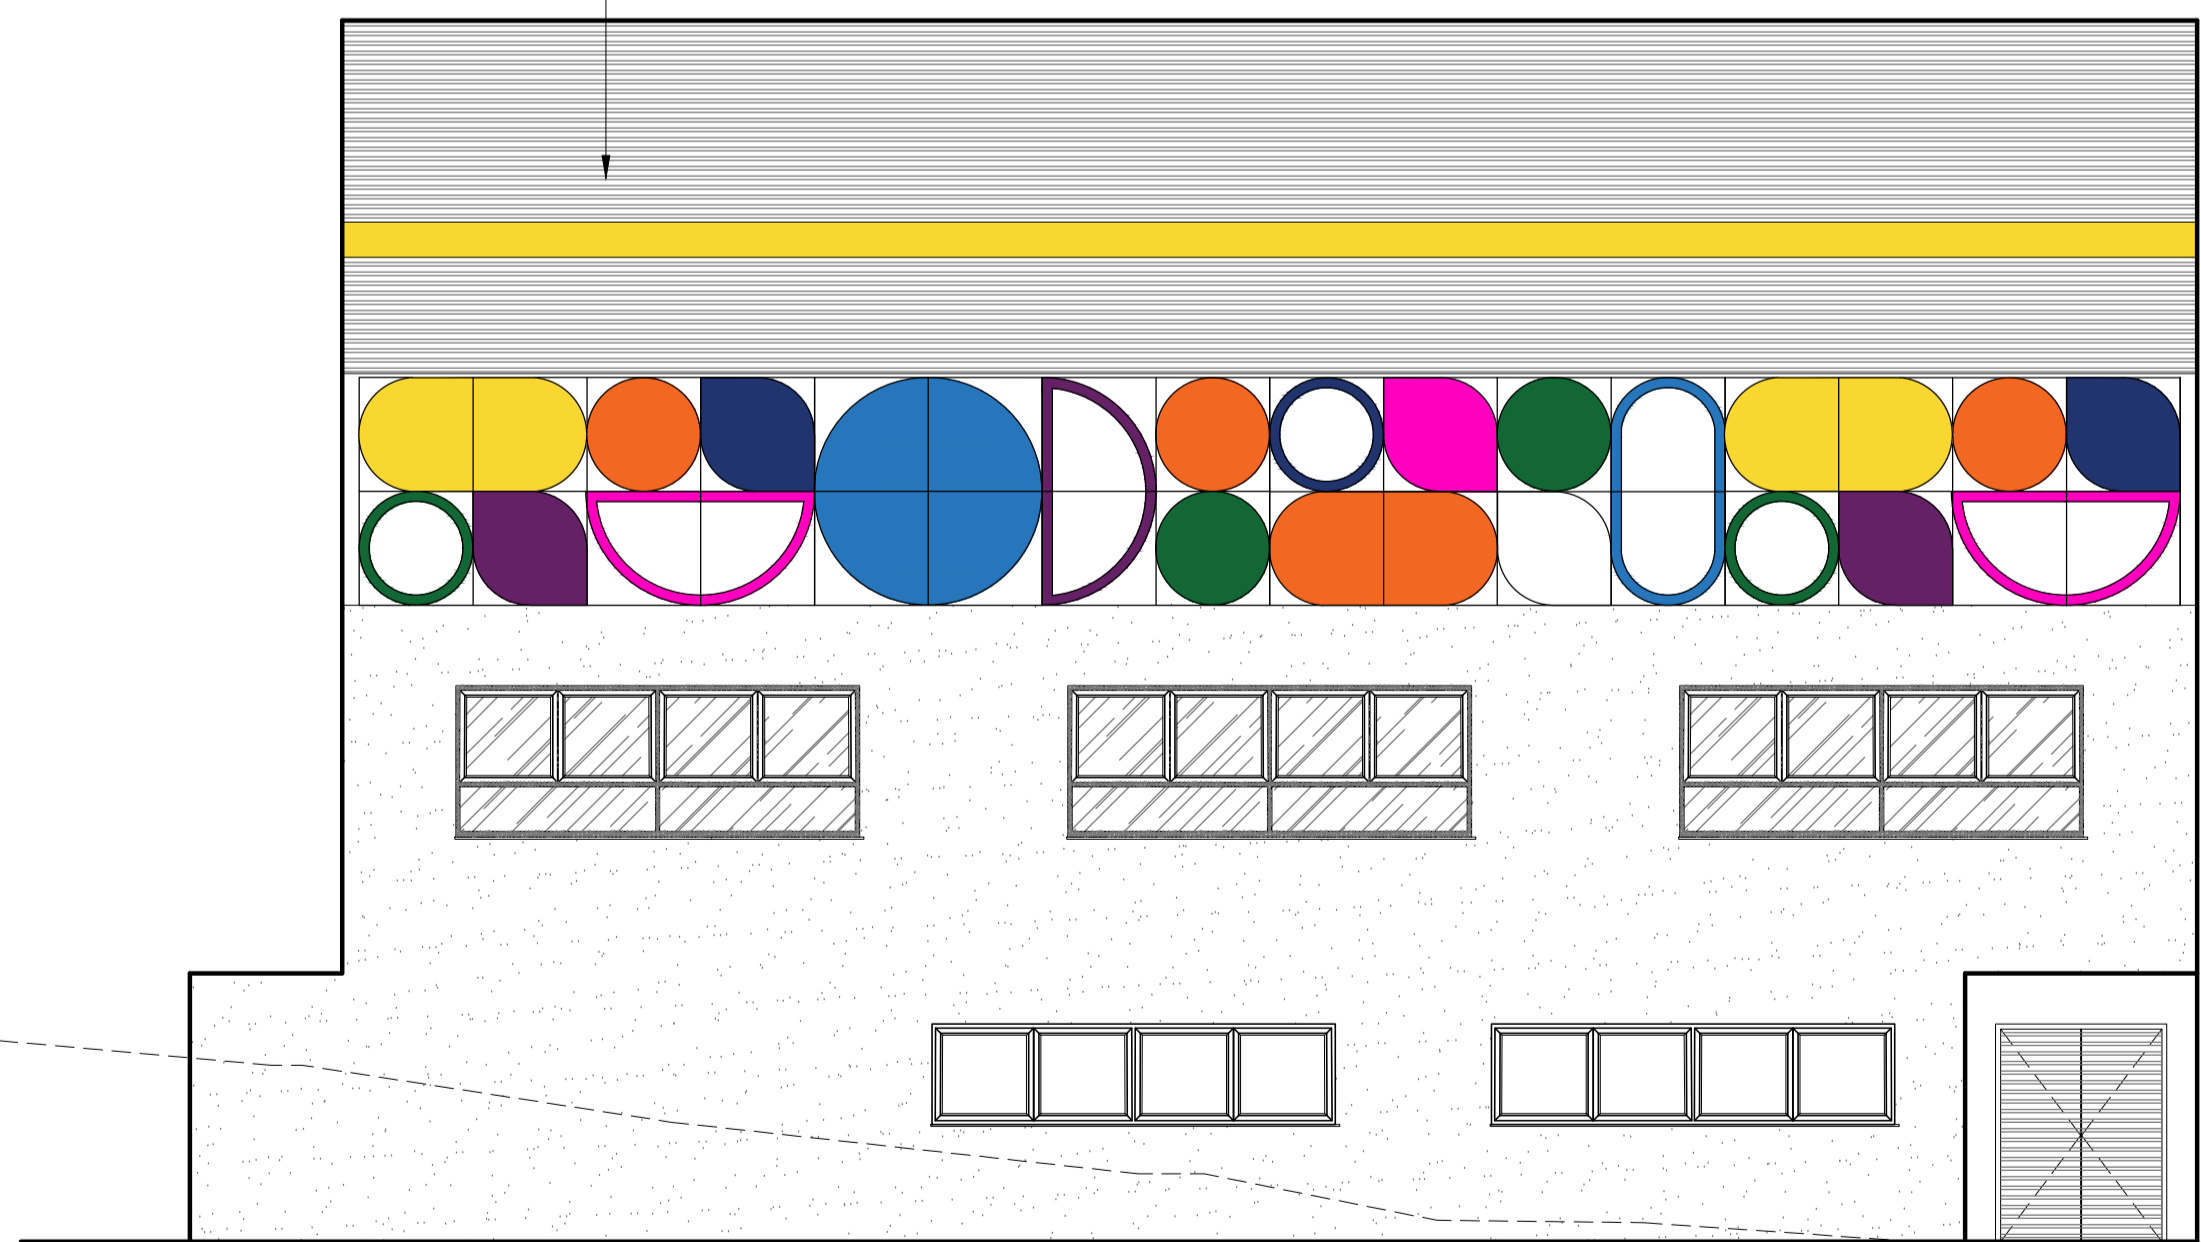

RUA ALVARENGA PEIXOTO  
ESCALA 1:75

NOTAS:

LEGENDA:

REV.	T.E.	DESCRIÇÃO	PROJ.	PROJ.	VER.	APR.	AUT.	DATA

REVISÕES		
T.E.	TIPO DE EMISSÃO	REVISÃO
(A)	PRELIMINAR	(D) PARA COTAÇÃO
(B)	PARA APROVAÇÃO	(E) PARA CONSTRUÇÃO
(C)	PARA CONHECIMENTO	(F) CONFORME COMPRADO
(G)	CONFORME CONSTRUÍDO	(H) CANCELADO

RT	ASSINATURA	ASSINATURA	DATA
	ROBERTA SIMONE RODRIGUES DA SILVA	CAU/MG: A 60814-9	AGO/2021
	BRUNA CUNHA GOMES	CAU/MG: A117812-1	AGO/2021
	FABIOLA BATISTA PIRES	CREA/MG: 78.851/D	AGO/2021

**CONEPP CONSULTORIA** PREFEITURA MUNICIPAL DE MURIAÉ  
SECRETARIA DE OBRAS

**PROJETO ARQUITETÔNICO**  
PROJETO BÁSICO  
BAIRRO INCONFIDÊNCIA  
ESCOLA MUNICIPAL PROF. ESMERALDA VIANNA  
FACHADAS

REVISÃO Nº: 00  
DATA: 05-04/2021



ESCALA  
INDICADAS  
FOLHA  
08 DE 24