


EST.1+0.00			
TIPO	ÁREA (m2)	VOLUME (m3)	VOLUME ACUMULADO (m3)
CORTE	91.47	895.72	1334.09
ATERRO	0.00	0.00	0.01

OFFSET	TERRENO ACABADO	TERRENO NATURAL	CORTE ATERRO
???			
-4.00	100.69	100.69	0.00
-2.00	100.83	100.83	0.00
0.00	100.98	100.98	0.00
2.00	101.13	101.13	0.00
4.00	101.28	101.28	0.00
6.00	101.64	101.64	0.00
8.00	102.69	101.43	1.26
10.00	102.85	101.43	1.42
12.00	103.00	101.43	1.57
14.00	105.02	101.43	3.59
16.00	104.60	101.43	3.17
18.00	103.35	101.43	1.92
20.00	103.47	101.43	2.04
22.00	104.60	101.43	3.17
24.00	105.69	101.43	4.26
26.00	105.93	101.43	4.50
28.00	105.99	101.43	4.56
30.00	106.03	101.43	4.60
32.00	106.08	101.43	4.65
34.00	106.13	101.43	4.70
36.00	106.00	106.00	0.00
38.00	106.09	106.09	0.00
40.00	106.10	106.10	0.00
42.00	106.12	106.12	0.00
44.00	106.14	106.14	0.00
46.00	106.16	106.16	0.00
48.00			
50.00			

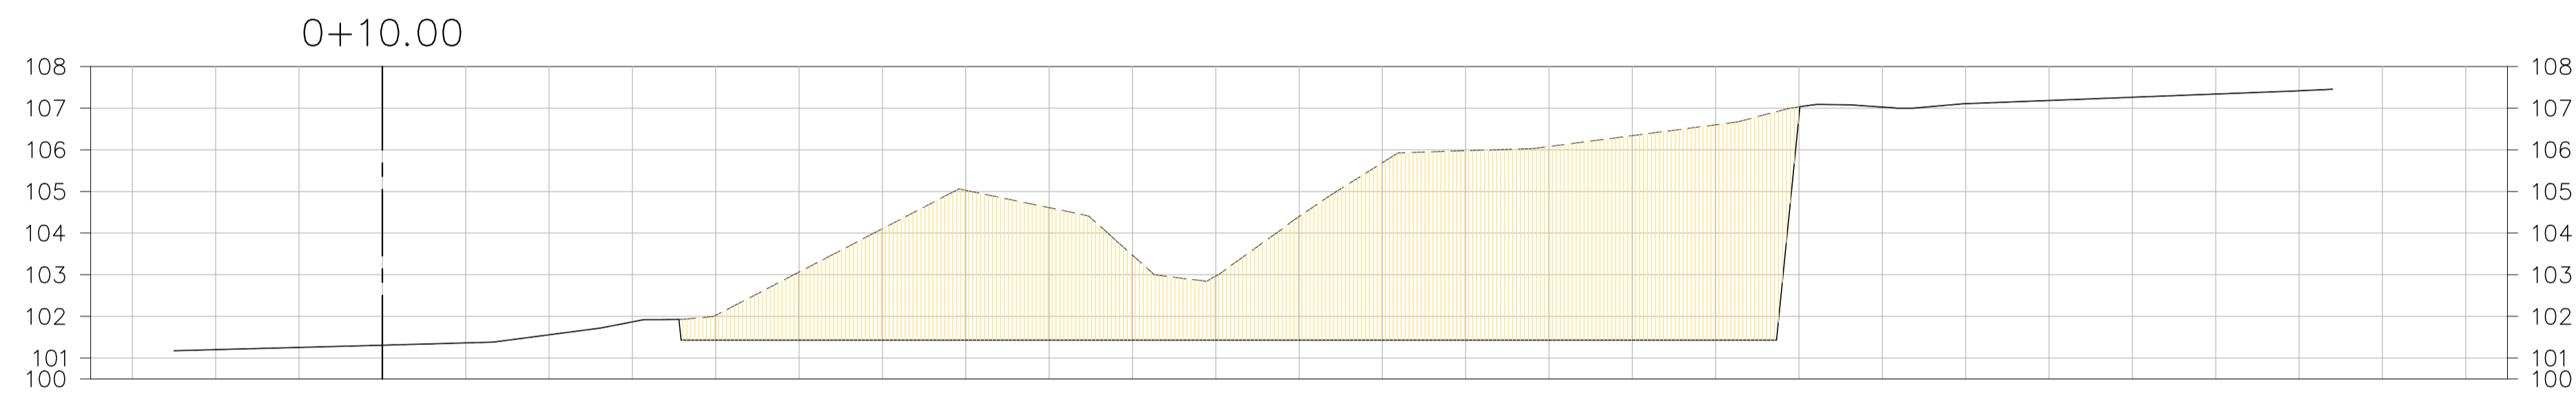

EST.0+10.00			
TIPO	ÁREA (m2)	VOLUME (m3)	VOLUME ACUMULADO (m3)
CORTE	87.67	438.37	438.37
ATERRO	0.00	0.01	0.01

OFFSET	TERRENO ACABADO	TERRENO NATURAL	CORTE ATERRO
-4.00	101.20	101.20	0.00
-2.00	101.26	101.26	0.00
0.00	101.31	101.31	0.00
2.00	101.36	101.36	0.00
4.00	101.56	101.56	0.00
6.00	101.87	101.87	0.00
8.00	102.02	101.43	0.59
10.00	103.06	101.43	1.63
12.00	104.10	101.43	2.67
14.00	105.03	101.43	3.60
16.00	104.61	101.43	3.18
18.00	103.47	101.43	2.04
20.00	102.97	101.43	1.54
22.00	104.40	101.43	2.97
24.00	105.69	101.43	4.26
26.00	105.98	101.43	4.55
28.00	106.08	101.43	4.65
30.00	106.34	101.43	4.91
32.00	106.60	101.43	5.17
34.00	107.03	106.83	0.20
36.00	107.02	107.02	0.00
38.00	107.10	107.10	0.00
40.00	107.18	107.18	0.00
42.00	107.26	107.26	0.00
44.00	107.34	107.34	0.00
46.00	107.42	107.42	0.00
48.00			
50.00			



EST.0+0.00			
TIPO	ÁREA (m2)	VOLUME (m3)	VOLUME ACUMULADO (m3)
CORTE	0.00	0.00	0.00
ATERRO	0.00	0.00	0.00

OFFSET	TERRENO ACABADO	TERRENO NATURAL	CORTE ATERRO
???			
-4.00	101.62	101.62	0.00
-2.00	101.67	101.67	0.00
0.00	101.72	101.72	0.00
2.00	101.75	101.75	0.00
4.00	101.77	101.77	0.00
6.00	102.36	102.36	0.00
8.00	102.97	102.97	0.00
10.00	102.96	102.96	0.00
12.00	103.09	103.10	0.00
14.00	103.61	103.61	0.00
16.00	104.12	104.12	0.00
18.00	104.64	104.64	0.00
20.00	105.11	105.11	0.00
22.00	105.54	105.54	0.00
24.00	105.97	105.97	0.00
26.00	106.40	106.40	0.00
28.00	106.79	106.79	0.00
30.00	106.93	106.93	0.00
32.00	107.17	107.17	0.00
34.00	107.91	107.91	0.00
36.00	108.19	108.19	0.00
38.00	108.23	108.23	0.00
40.00	108.30	108.30	0.00
42.00	108.36	108.36	0.00
44.00	108.42	108.42	0.00
46.00	108.46	108.46	0.00
48.00			
50.00			

NOTAS:

LEGENDA:

REV.	T.E.	DESCRIÇÃO	PROJ.	PROJ.	VER.	APR.	AUT.	DATA
REVISÕES								

TIPO DE EMISSÃO		ASSINATURA		DATA
RT	ASSINATURA	[Signature]		AGO/2021
PROJETISTA	BRUNA CUNHA GOMES	CAU/MG: A. 60814-9		AGO/2021
SUPERVISOR	FABIOLA BATISTA PIRES	CREA/MG: 78.851/D		AGO/2021

CONEP CONSULTORIA PREFEITURA MUNICIPAL DE MURIAÉ SECRETARIA DE OBRAS

PROJETO TERRAPLENAGEM

PROJETO BÁSICO
BAIRRO INCONFIDÊNCIA
ESCOLA MUNICIPAL EMERALDA VIANNA
SEÇÕES DE TERRAPLENAGEM

ESCALA: 1/200