



VOLUME TOTAL							
Estaca	Área de Corte (m²)	Área de Aterro (m²)	Volume de Corte (m3)	Volume de Aterro (m3)	Volum. Corte Acum. (m3)	Volum Aterro Acum. (m3)	Volume Líquido (m3)
36+0,00	2,90	0,00	25,69	0,00	998,82	669,13	329,69
36+10,00	7,21	0,00	50,52	0,00	1049,34	669,13	380,21
37+0,00	5,05	0,01	60,58	0,03	1109,92	669,16	440,76
37+10,00	2,98	0,34	36,22	1,61	1146,13	670,77	475,37
38+0,00	3,36	0,65	28,28	4,68	1174,41	675,45	498,96
38+10,00	1,84	0,21	24,06	4,09	1198,47	679,54	518,93
39+0,00	4,05	0,00	29,34	1,00	1227,81	680,53	547,28
39+10,00	7,61	0,00	58,30	0,00	1286,11	680,53	605,58
40+0,00	8,19	0,00	78,99	0,00	1365,11	680,53	684,57

LEGENDA:

SL = SUPERLARGURA  
 I = SUPERELEVÇÃO  
 SPA = SEMIPLATAFORMA DE TERRAPLENAGEM DE ATERRRO

① = CORPO DO ATERRRO  
 ② = CAMADA FINAL DO ATERRRO

▨ CORTE  
 ▨ ATERRRO

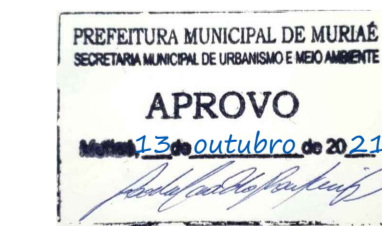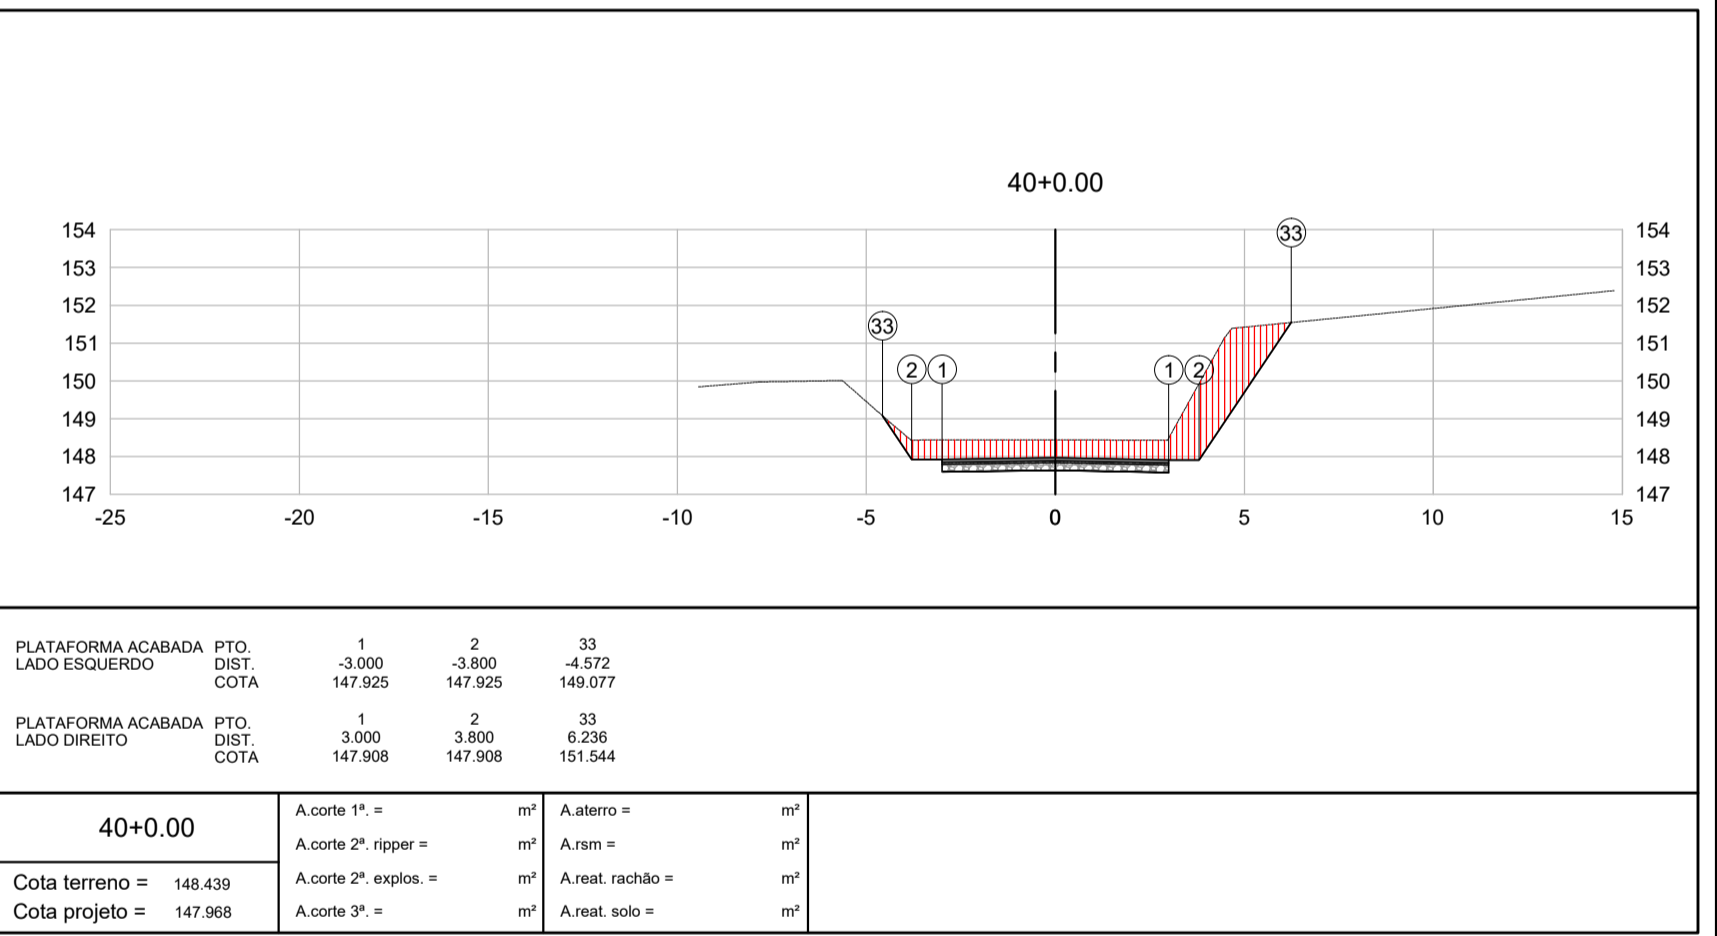

01	PARECER-GIGOV.F. 3519.21_05.10.2021							
REV.	T.E.	DESCRIÇÃO	PROJ.	VER.	APR.	AUT.	DATA	
REVISÕES								
T.E. EMISSÃO	(A) PRELIMINAR (B) PARA APROVAÇÃO (C) PARA CONHECIMENTO	(D) PARA COTAÇÃO (E) PARA CONSTRUÇÃO (F) CONFORME COMPRADO	(G) CONFORME CONSTRUÍDO (H) CANCELADO					
APROVAÇÃO	ASSINATURA	DATA						
RT	ASSINATURA: <i>Lucas Henrique Santos Leoni</i>	ART-MG2021066876						
	NOME: LUCAS HENRIQUE SANTOS LEONI	CREA/MG: 171.435/D						
SUPERVISOR	FÁBIO BATISTA PIRES	CREA/MG: 78.851/D						
PREFEITURA MUNICIPAL DE MURIAE	CARLOS R. KNIPP - SEC. OBRAS							
<b>CONEP CONSULTORIA</b> PREFEITURA MUNICIPAL DE MURIAE SECRETARIA DE OBRAS								
<b>PROJETO DE TERRAPLENAGEM</b>								
PROJETO EXECUTIVO IMPLANTAÇÃO DE RODOVIA MUNICIPAL TRECHO: INT*BR-356/DIST. DE SÃO JOÃO DO GLÓRIA EXTENSÃO: 0,80km								
SEÇÕES DE TERRAPLENAGEM E VOLUME DE TERRA								
REV. Nº:	01	OS-07/2021					ESCALA	1/200
							10 DE 11	