
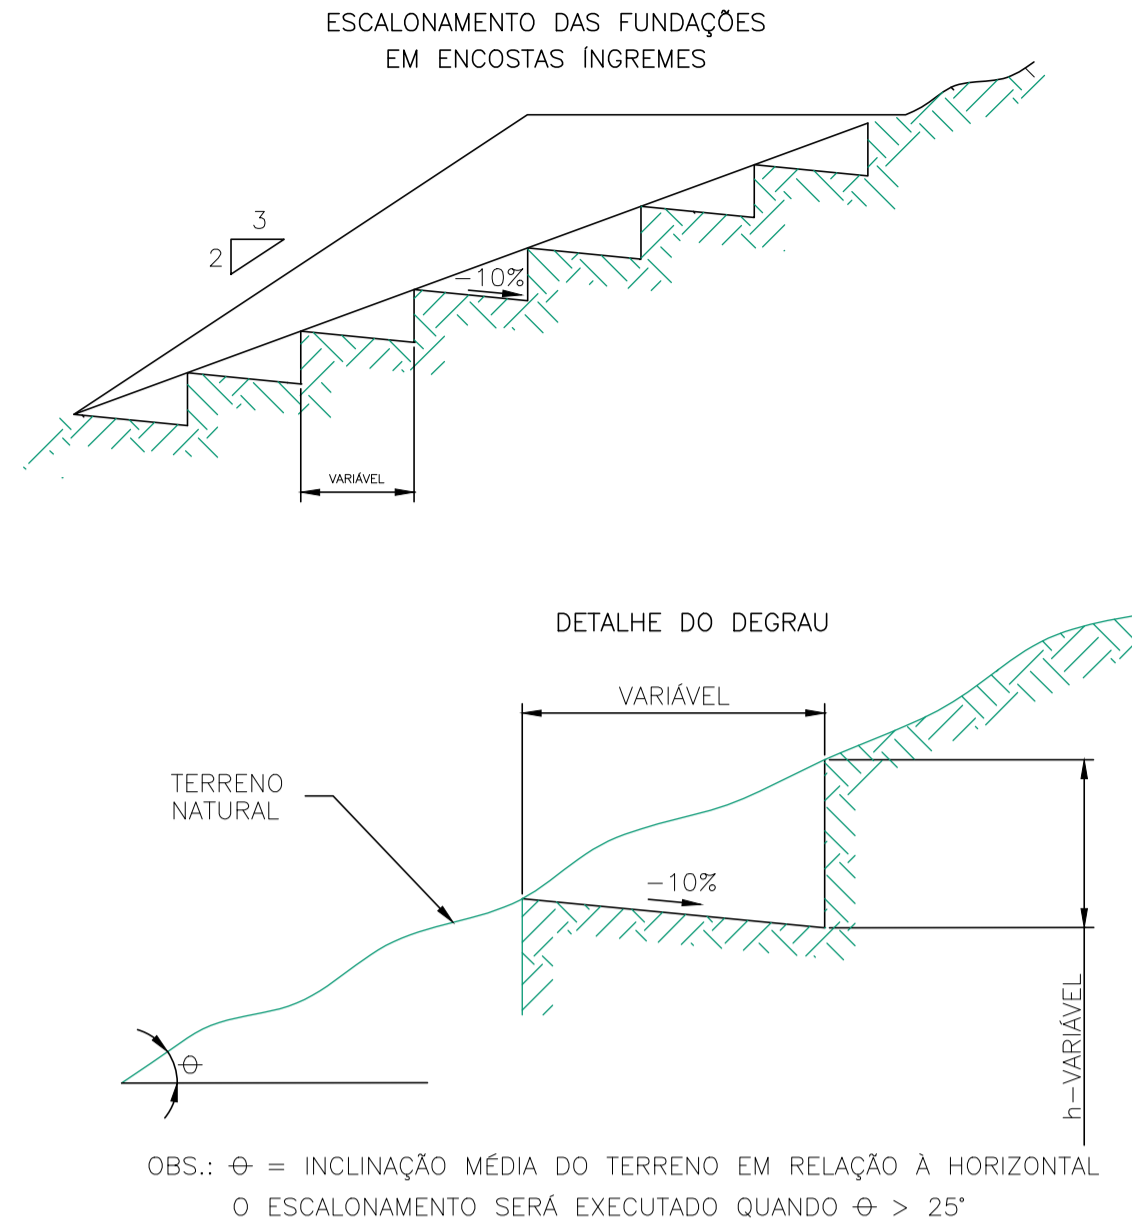



TR-01: SEÇÃO TIPO DE ATERRO

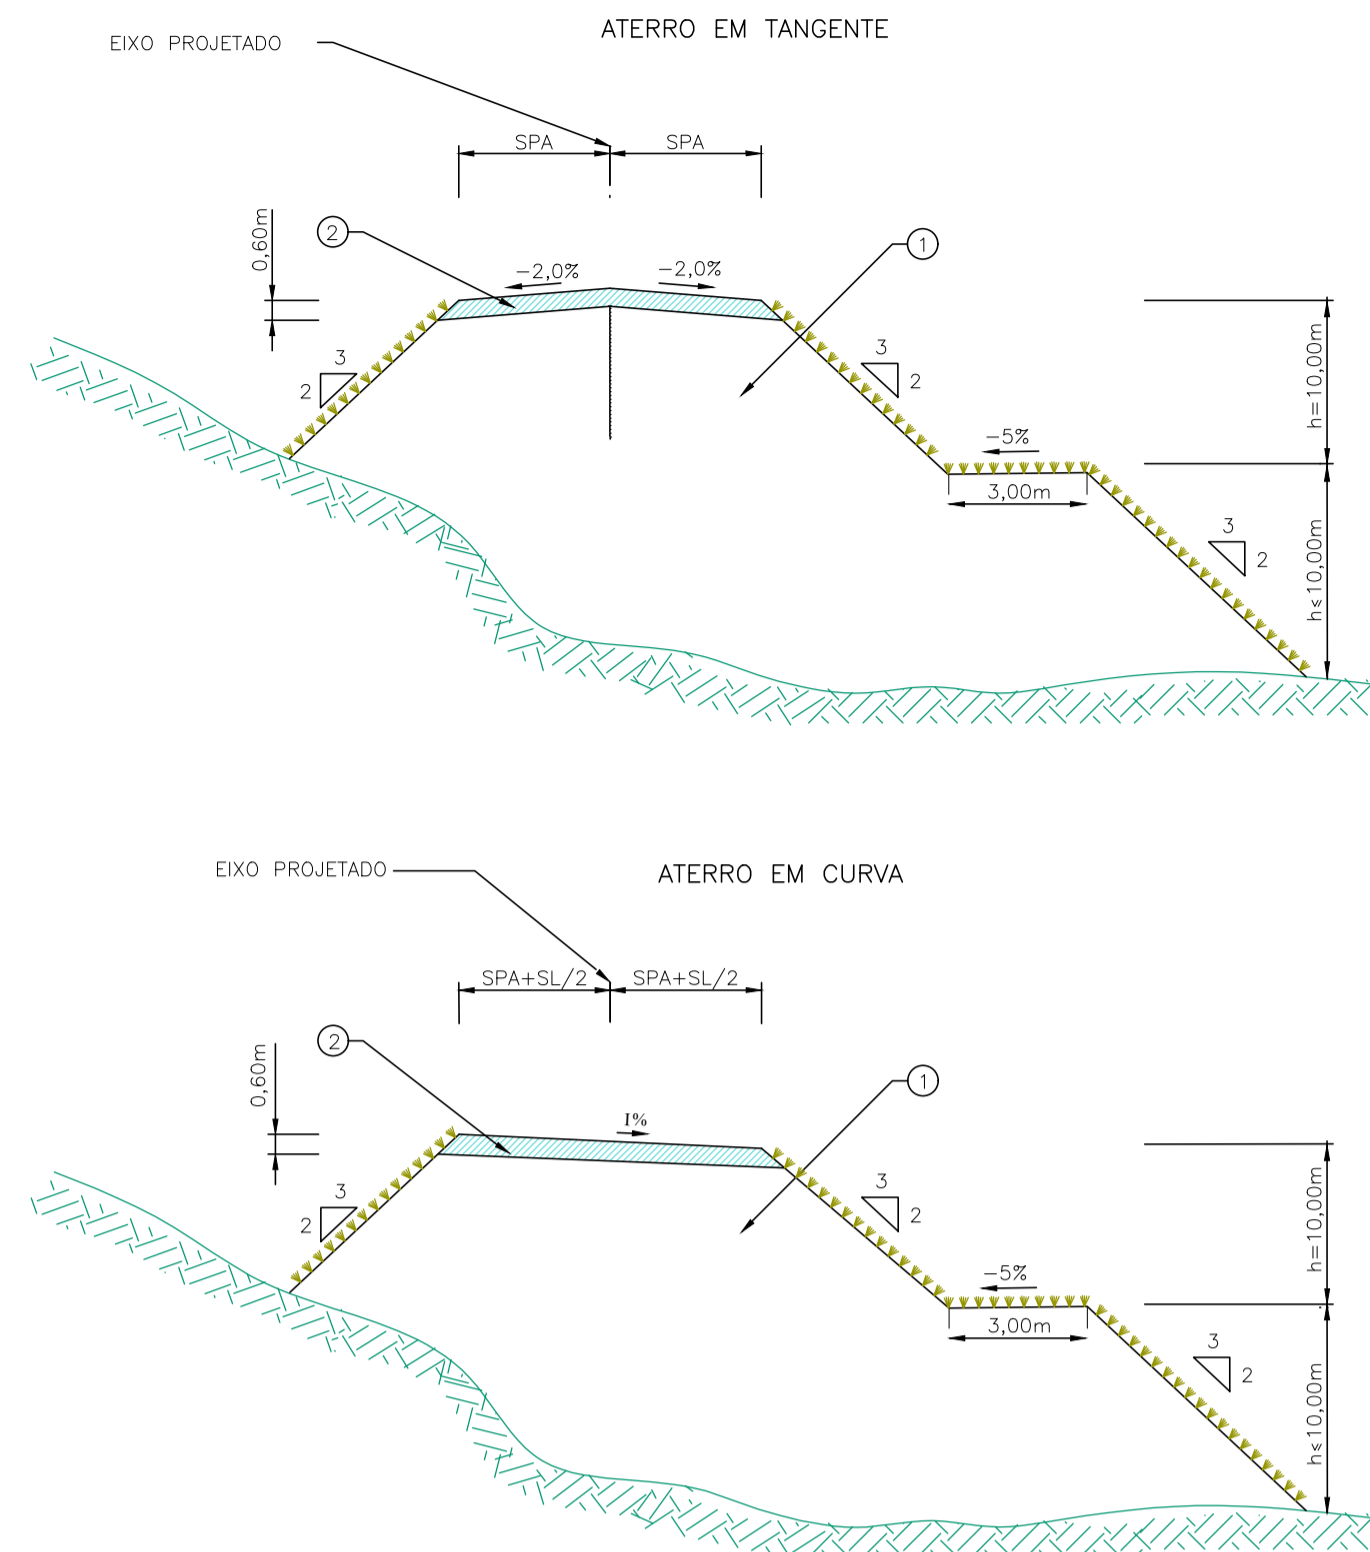

LEGENDA:
 SL = SUPERLARGURA
 I = SUPERELEVÇÃO
 SPA = SEMIPLATAFORMA DE TERRAPLENAGEM DE ATERRO
 1 = CORPO DO ATERRO
 2 = CAMADA FINAL DO ATERRO



OBS.: θ = INCLINAÇÃO MÉDIA DO TERRENO EM RELAÇÃO À HORIZONTAL
 O ESCALONAMENTO SERÁ EXECUTADO QUANDO $\theta > 25^\circ$

TR-02: SEÇÃO TIPO DE CORTE EM SOLO (1ª E 2ª CATEGORIA)

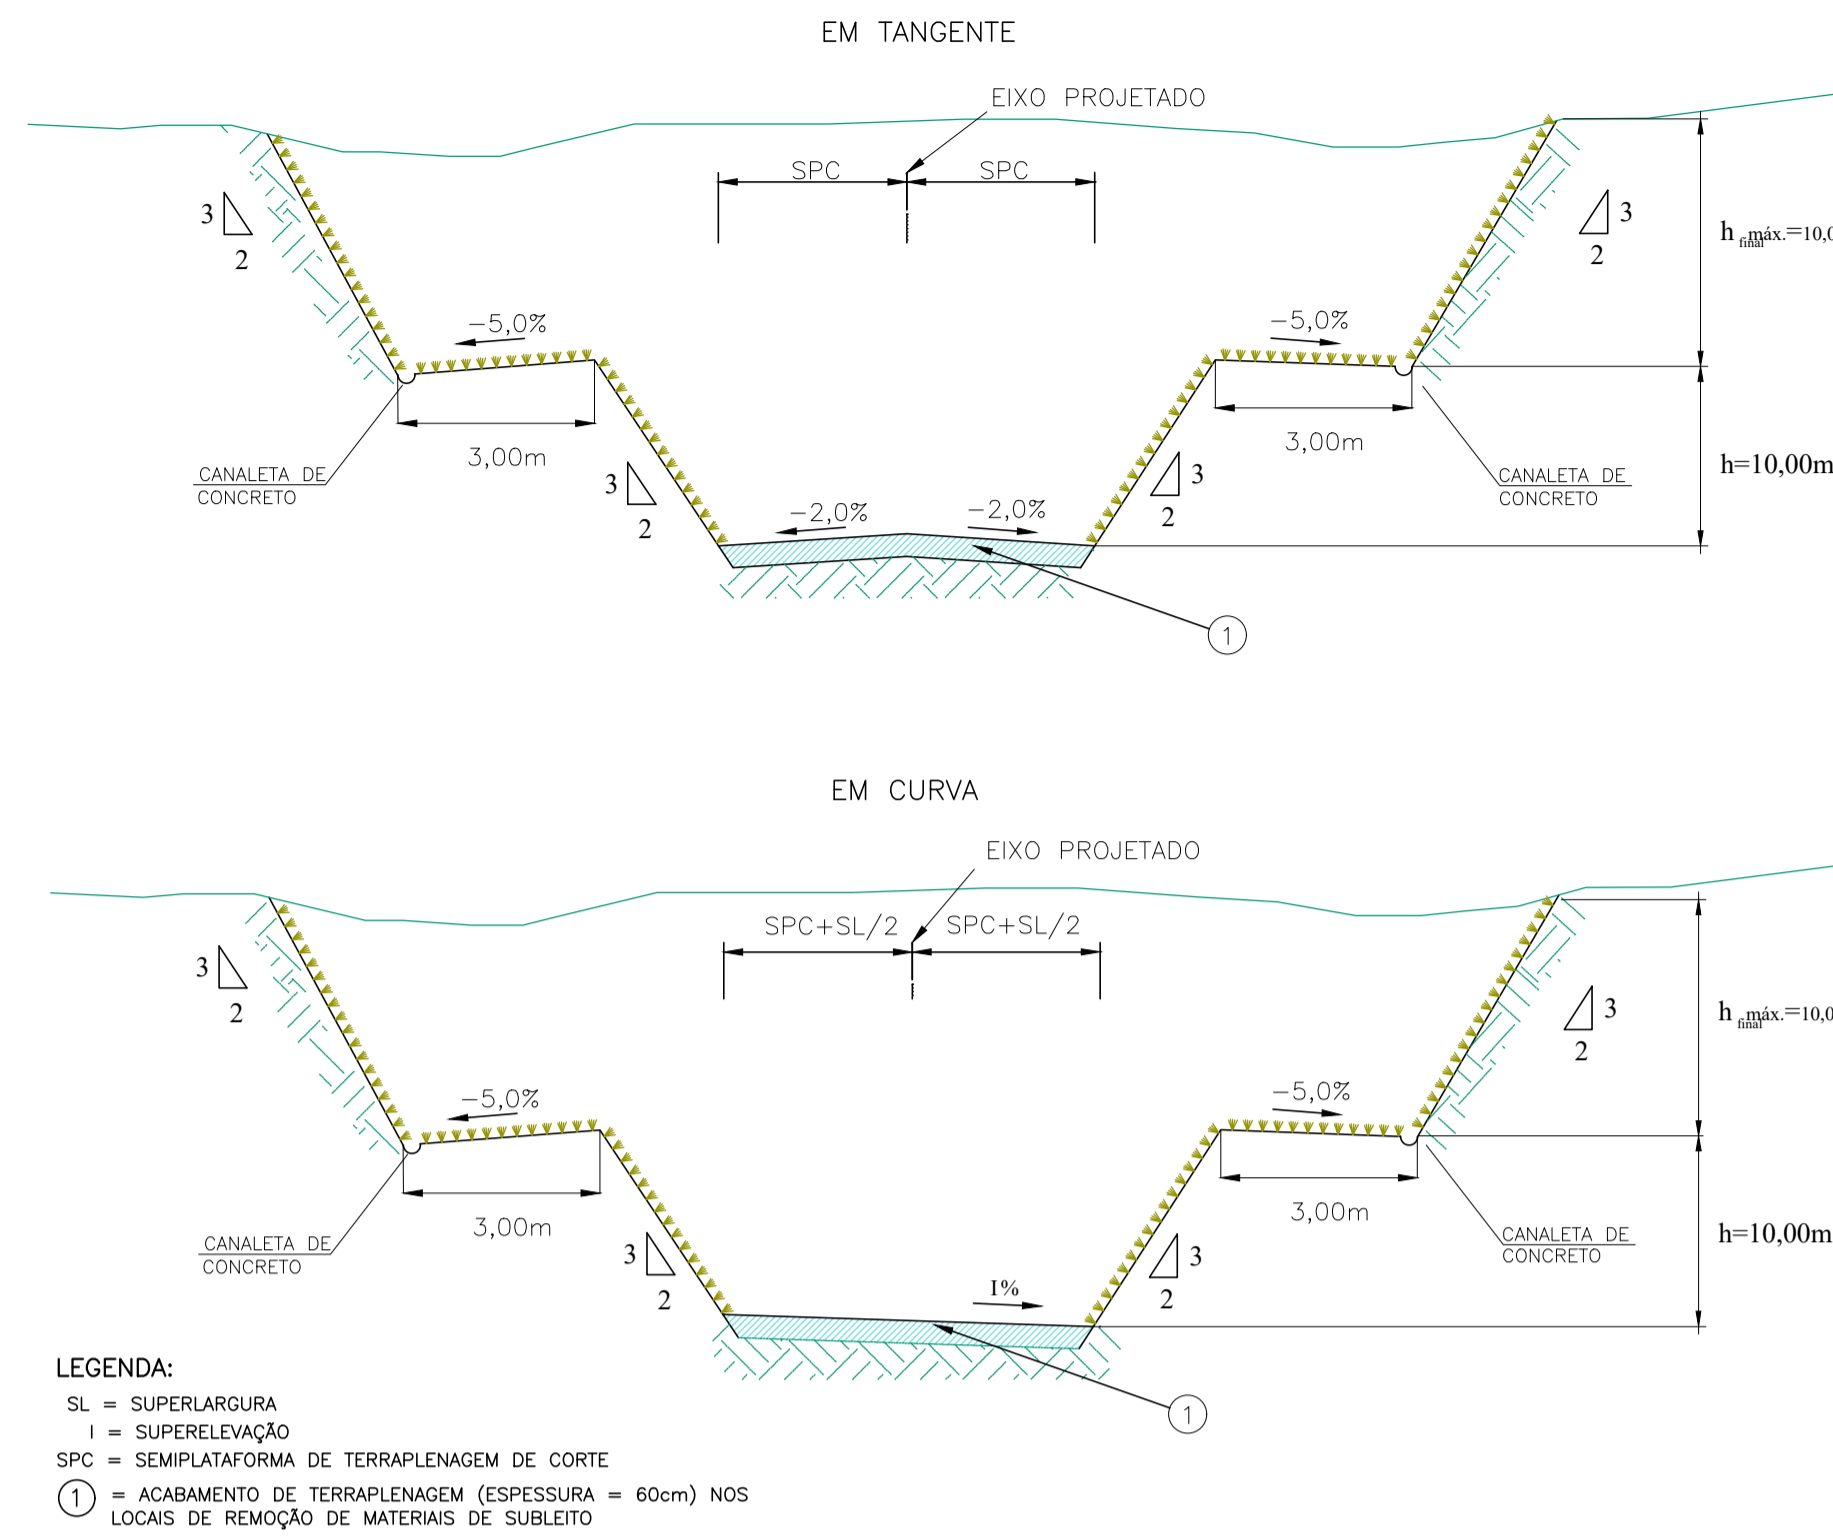

LEGENDA:
 SL = SUPERLARGURA
 I = SUPERELEVÇÃO
 SPC = SEMIPLATAFORMA DE TERRAPLENAGEM DE CORTE
 1 = ACABAMENTO DE TERRAPLENAGEM (ESPESSURA = 60cm) NOS
 LOCAIS DE REMOÇÃO DE MATERIAIS DE SUBLEITO

TR-03: SEÇÃO TIPO DE ALARGAMENTO DE ATERRO

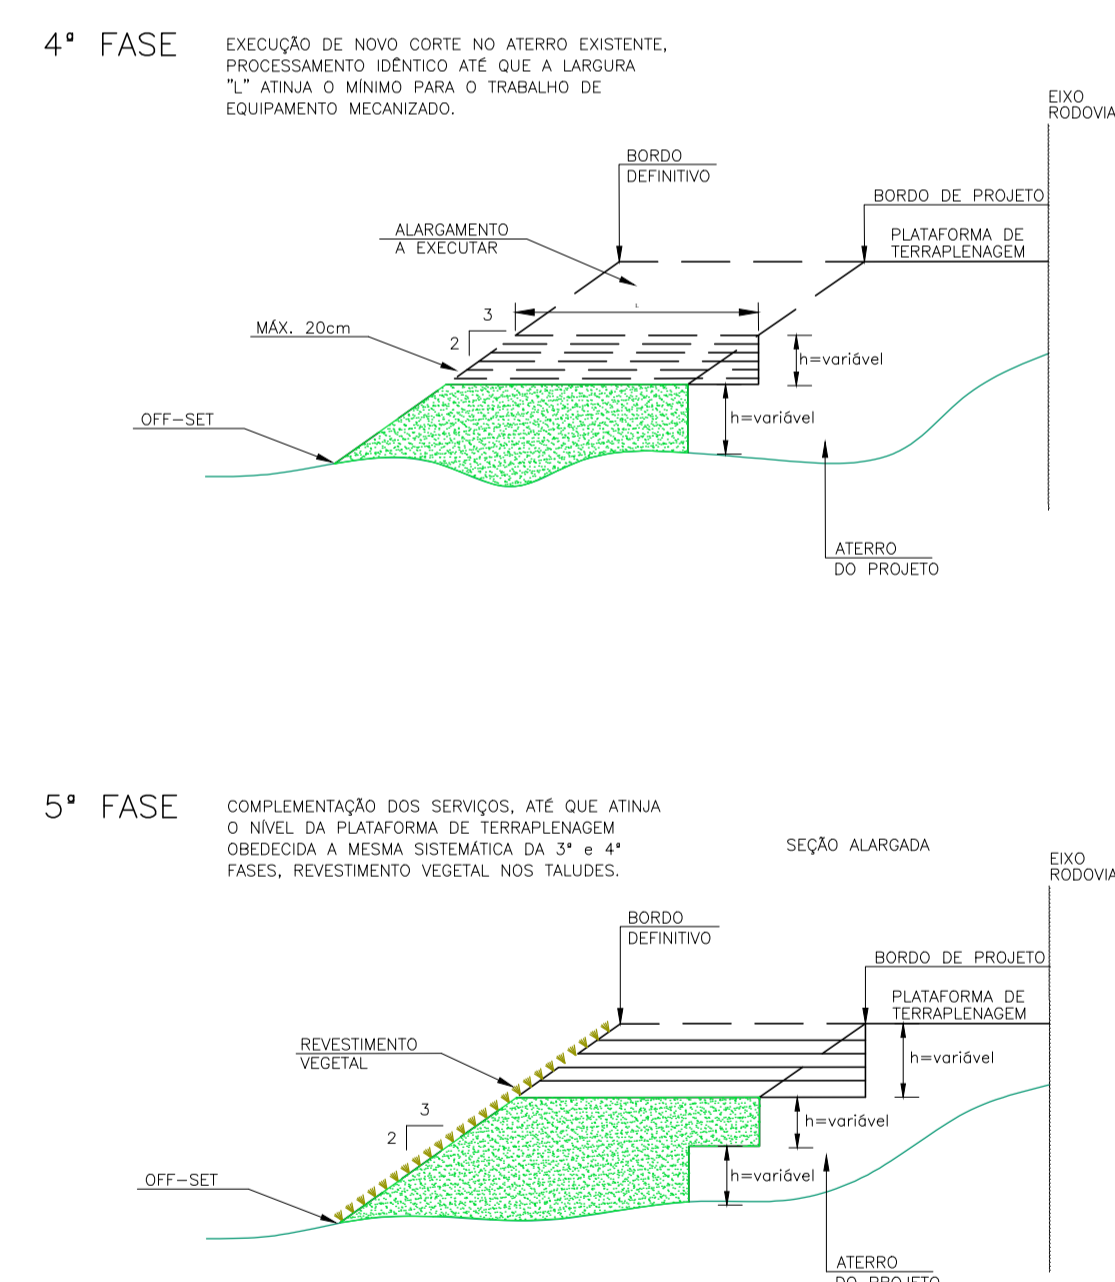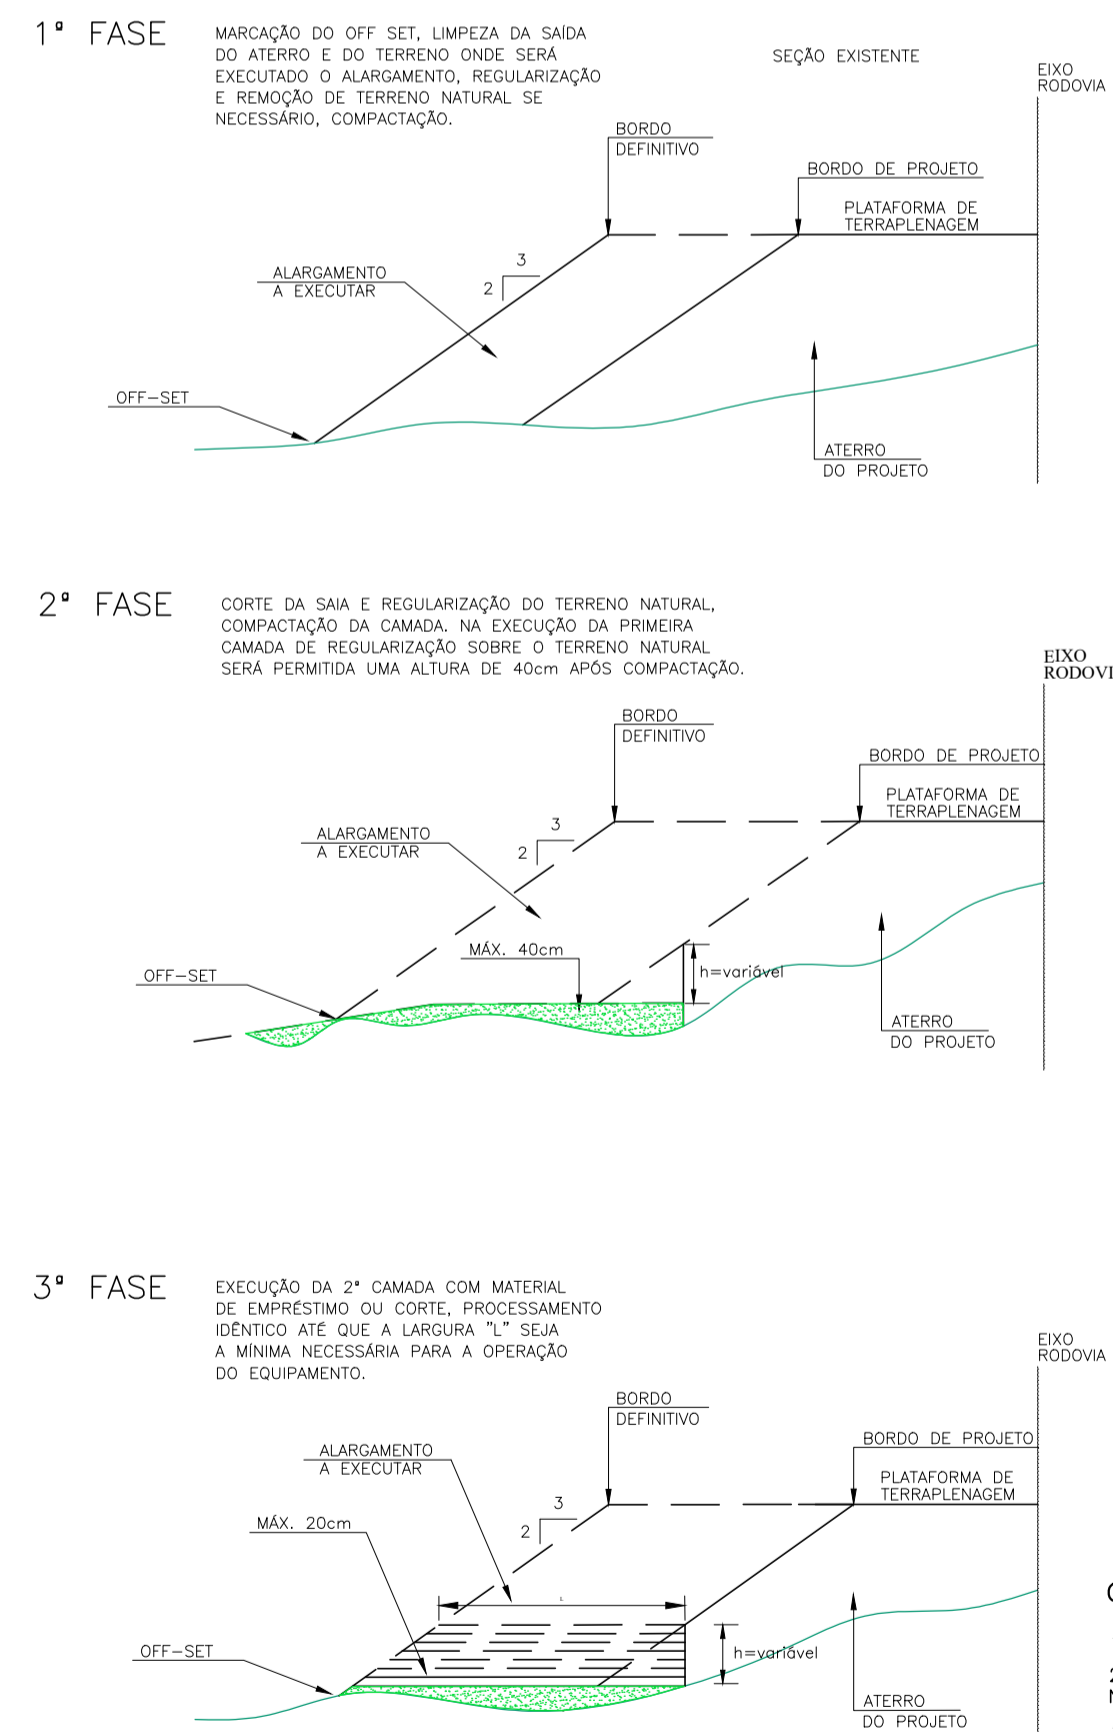

OBSERVAÇÕES:
 1 - CADA CAMADA SERÁ COMPACTADA A 100% DO PN APÓS O ESPALHAMENTO
 2 - SOMENTE APÓS A COMPACTAÇÃO DE TODAS CAMADAS DE UM DEGRAU É QUE SERÁ EXECUTADO UM NOVO CORTE.
 3 - ESTE PROCESSO PODERÁ TAMBÉM SER UTILIZADO NO REPARO MECANIZADO DE TALUDES ERODIDOS OU AFETADOS POR ESCORREGAMENTOS.

REV.	T.E.	DESCRIÇÃO	PROJ.	PROJ.	VER.	APR.	AUT.	DATA	
REVISÕES									
T.E. TIPO DE EMISSÃO	(A) PRELIMINAR (B) PARA APROVAÇÃO (C) PARA CONHECIMENTO	(D) PARA COTAÇÃO (E) PARA CONSTRUÇÃO (F) CONFORME COMPRADO	(G) CONFORME CONSTRUÍDO (H) CANCELADO						
APROVAÇÃO			ASSINATURA			DATA			
RT	ASSINATURA	Nome	ART	CREA/MG	DATA				
		Lucas Henrique Santos Leoni	ART-MG2021066679	171.435/D	Agosto/2021				
	SUPERVISOR	FABIOLA BATISTA PIRES	CREA/MG	78.851/D					
	PREFEITURA MUNICIPAL DE MURIAE	CARLOS G. R. KNIPF - SEC. OBRAS							
			PREFEITURA MUNICIPAL DE MURIAE SECRETARIA DE OBRAS						
PROJETO DE TERRAPLENAGEM									
PROJETO EXECUTIVO IMPLANTAÇÃO DE RODOVIA MUNICIPAL TRECHO: INT*BR-356/DIST. DE SÃO JOÃO DO GLÓRIA EXTENSÃO: 0,80km									
DETALHES TÍPICOS DE TERRAPLENAGEM									
REV. Nº:	OS-07/2021							11 DE 11	