


OBS:
PRIMEIRA ETAPA EM PRETO
SEGUNDA ETAPA EM VERMELHO

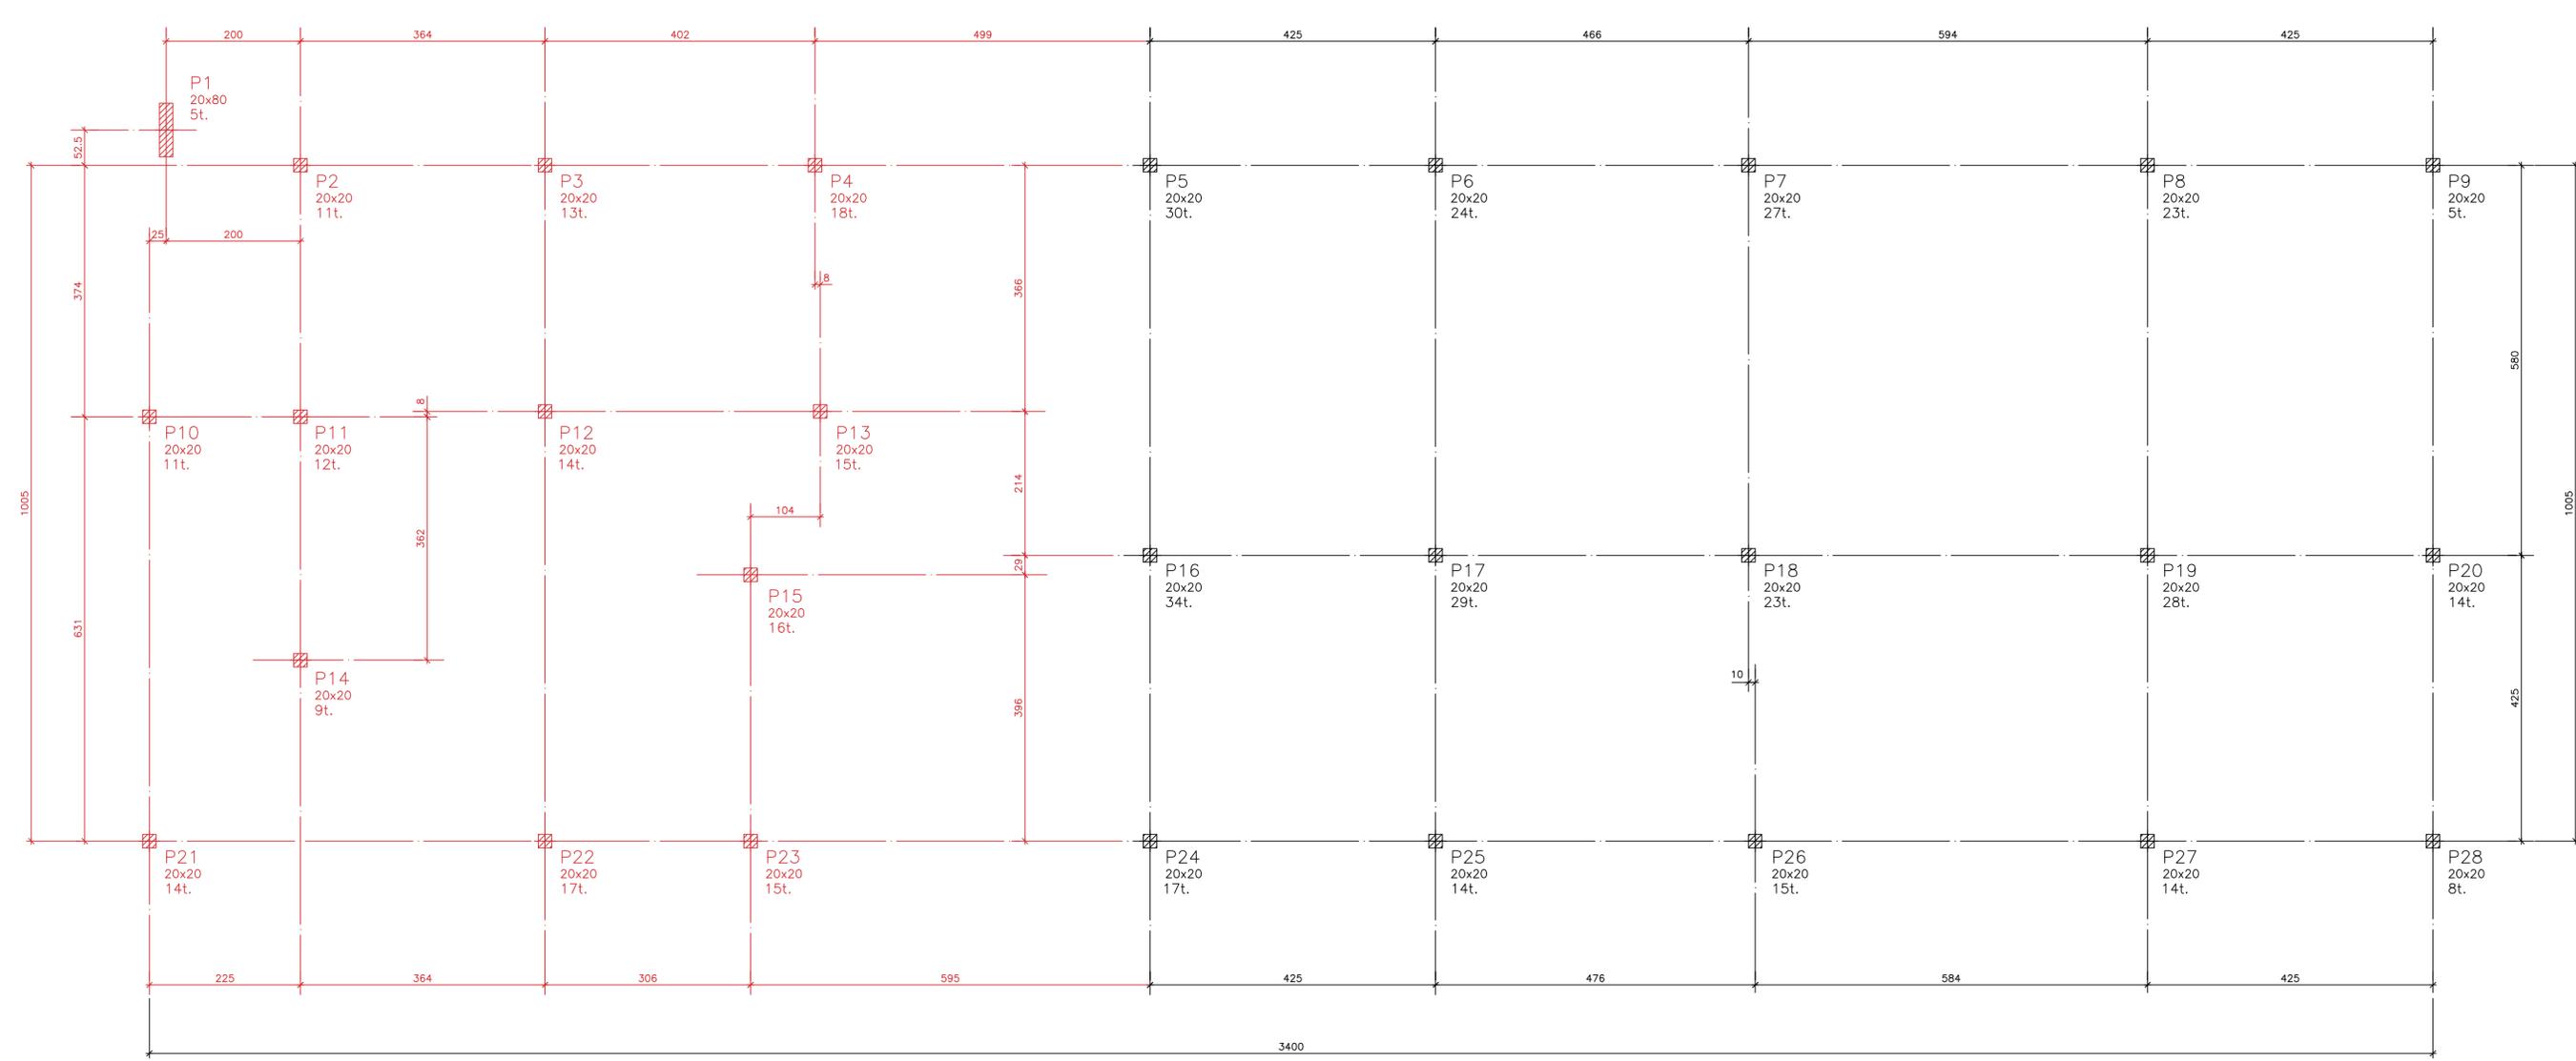

LOCAÇÃO DOS PILARES
ESC: 1/50