FORMAS DA COBERTURA
ESC: 1/50

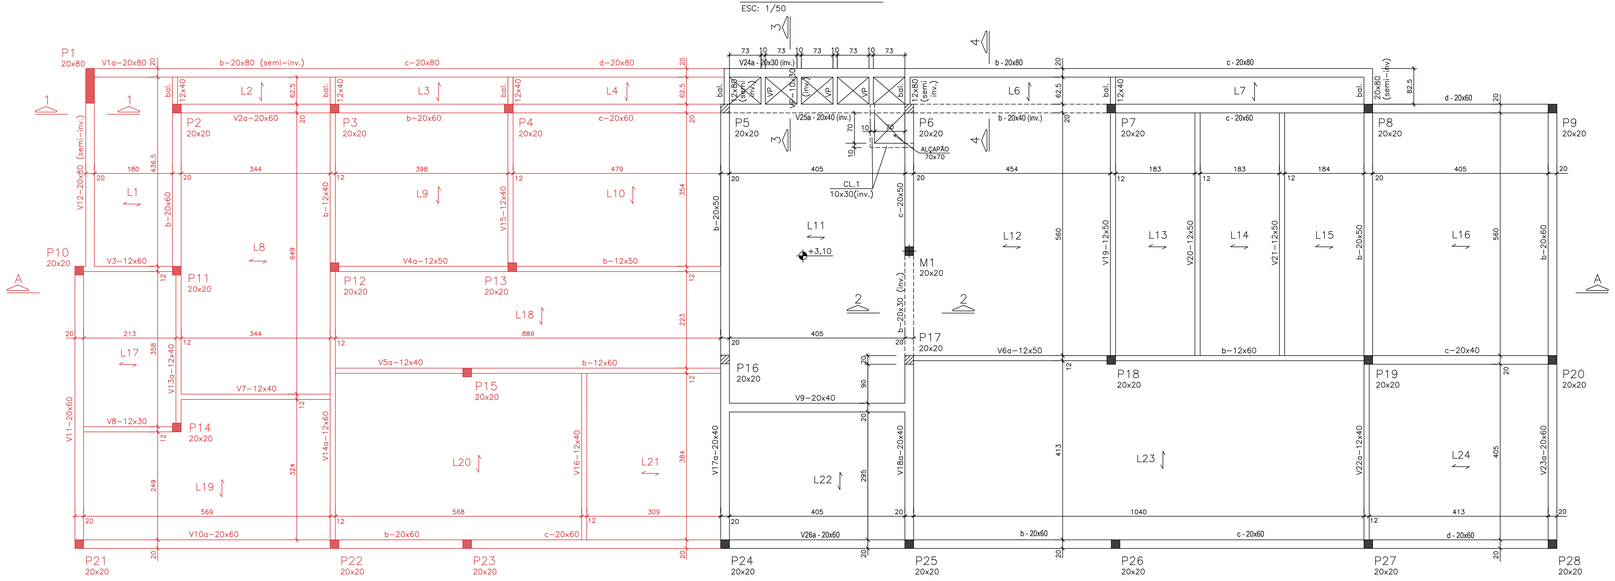

CASA D' ÁGUA
ESC: 1/50

PISO

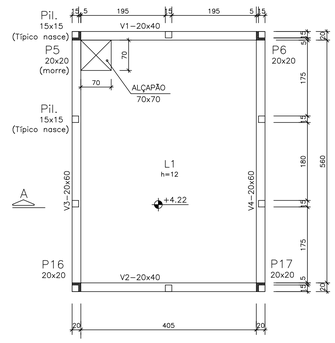

CONTRAVENTAMENTO

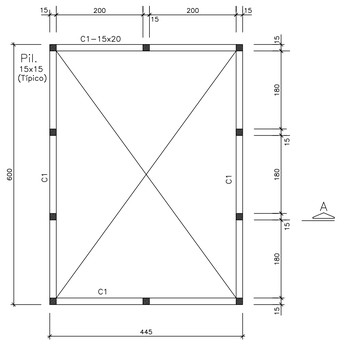

CORTE 1 -- 1
ESC: 1/25

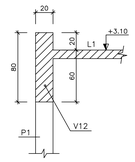

CORTE 2 -- 2
ESC: 1/25

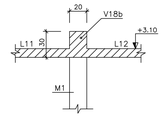

CORTE 3 -- 3
ESC: 1/25

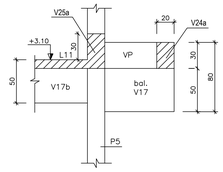

CORTE 4 -- 4
ESC: 1/25

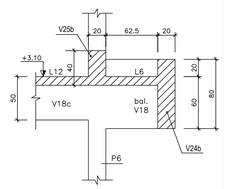

CORTE A -- A
ESC: 1/50

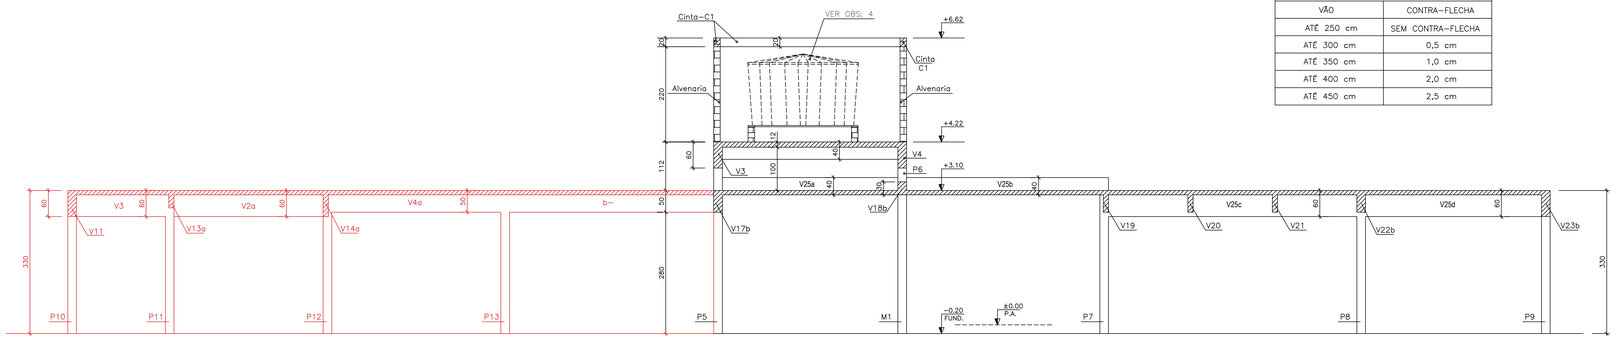

LAJES PRÉ–FABRICADAS	
TABELA DE CONTRA–FLECHA	
VÃO	CONTRA–FLECHA
ATÉ 250 cm	SEM CONTRA–FLECHA
ATÉ 300 cm	0,5 cm
ATÉ 350 cm	1,0 cm
ATÉ 400 cm	2,0 cm
ATÉ 450 cm	2,5 cm

DETALHE DE APOIO P/ LAJE PRÉ–MOLDADA EM VIGA INVERTIDA
SEM ESC.

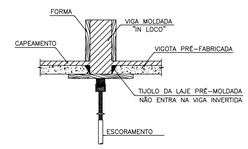

DET. LAJE PRÉ–MOLDADA
ESC.: 1:10

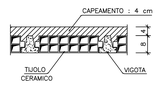

LEGENDA DE PILARES:

- ☐ PILAR NASCE
- ▨ PILAR SEGUE
- ■ PILAR MORRE

OBS:
PRIMEIRA ETAPA EM PRETO
SEGUNDA ETAPA EM VERMELHO

NOTAS

1– DIMENSÕES EM CENTÍMETRO. ELEVAÇÕES EM METRO
2– CONCRETO COM FCK= 20,0 MPa.
3– LAJES PRÉ–FABRICADAS APOIADAS NO SENTIDO INDICADO, PARA S/C= 150 kg/m2
LAJES MACIÇAS COM h=12 cm
4– PREVISTAS 2 CAIXAS D'ÁGUA PRÉ–FABRICADAS COM CAPAC. DE 5.0 m^3 CADA
5– OS PILARETES Pil–15x15 E AS CINTAS C1 SÃO ELEMENTOS DE CONTRAVENTAMENTO DA ALVENARIA.
6– AS VIGAS V1a,b,c,d –V24b,c–V12–bal.V17–bal.V18–bal.V22 SÃO SEMI–INVERTIDAS, AS VIGAS V24a –V25a,b –V18b–VP–CL.1 SÃO INVERTIDAS.

PREFEITURA DE MURIAÉ / CNPJ: 17.947.561/0001-76 JOSÉ BRAZ		PREFEITURA MUNICIPAL DE MURIAÉ SECRETARIA DE OBRAS PÚBLICAS	POSTO DE PERÍCIAS INTEGRADAS ESTRUTURAL - FORMAS DA COBERTURA E CASA D'ÁGUA
SECRETARIA DE OBRAS PÚBLICAS: CARLOS GERALDO ROCHA KNEIP	R. T. PROJETO: ENG. ARLAN DO CARMO MENDONÇA CREA-MG 177284/D		DESCRIÇÃO: PROJETO DE CONSTRUÇÃO DO POSTO DE PERÍCIAS INTEGRADAS DA POLÍCIA CIVIL LOCAL: RUA DOMINGOS WILSON ABDALA AMARAL, S/N - BAIRRO SANTA LAURA - MURIAÉ - MG DATA: 05/2021 FOLHA: 06/11