



CORTE A-A
ESCALA 1:50


OBS:
PRIMEIRA ETAPA EM PRETO
SEGUNDA ETAPA EM VERMELHO

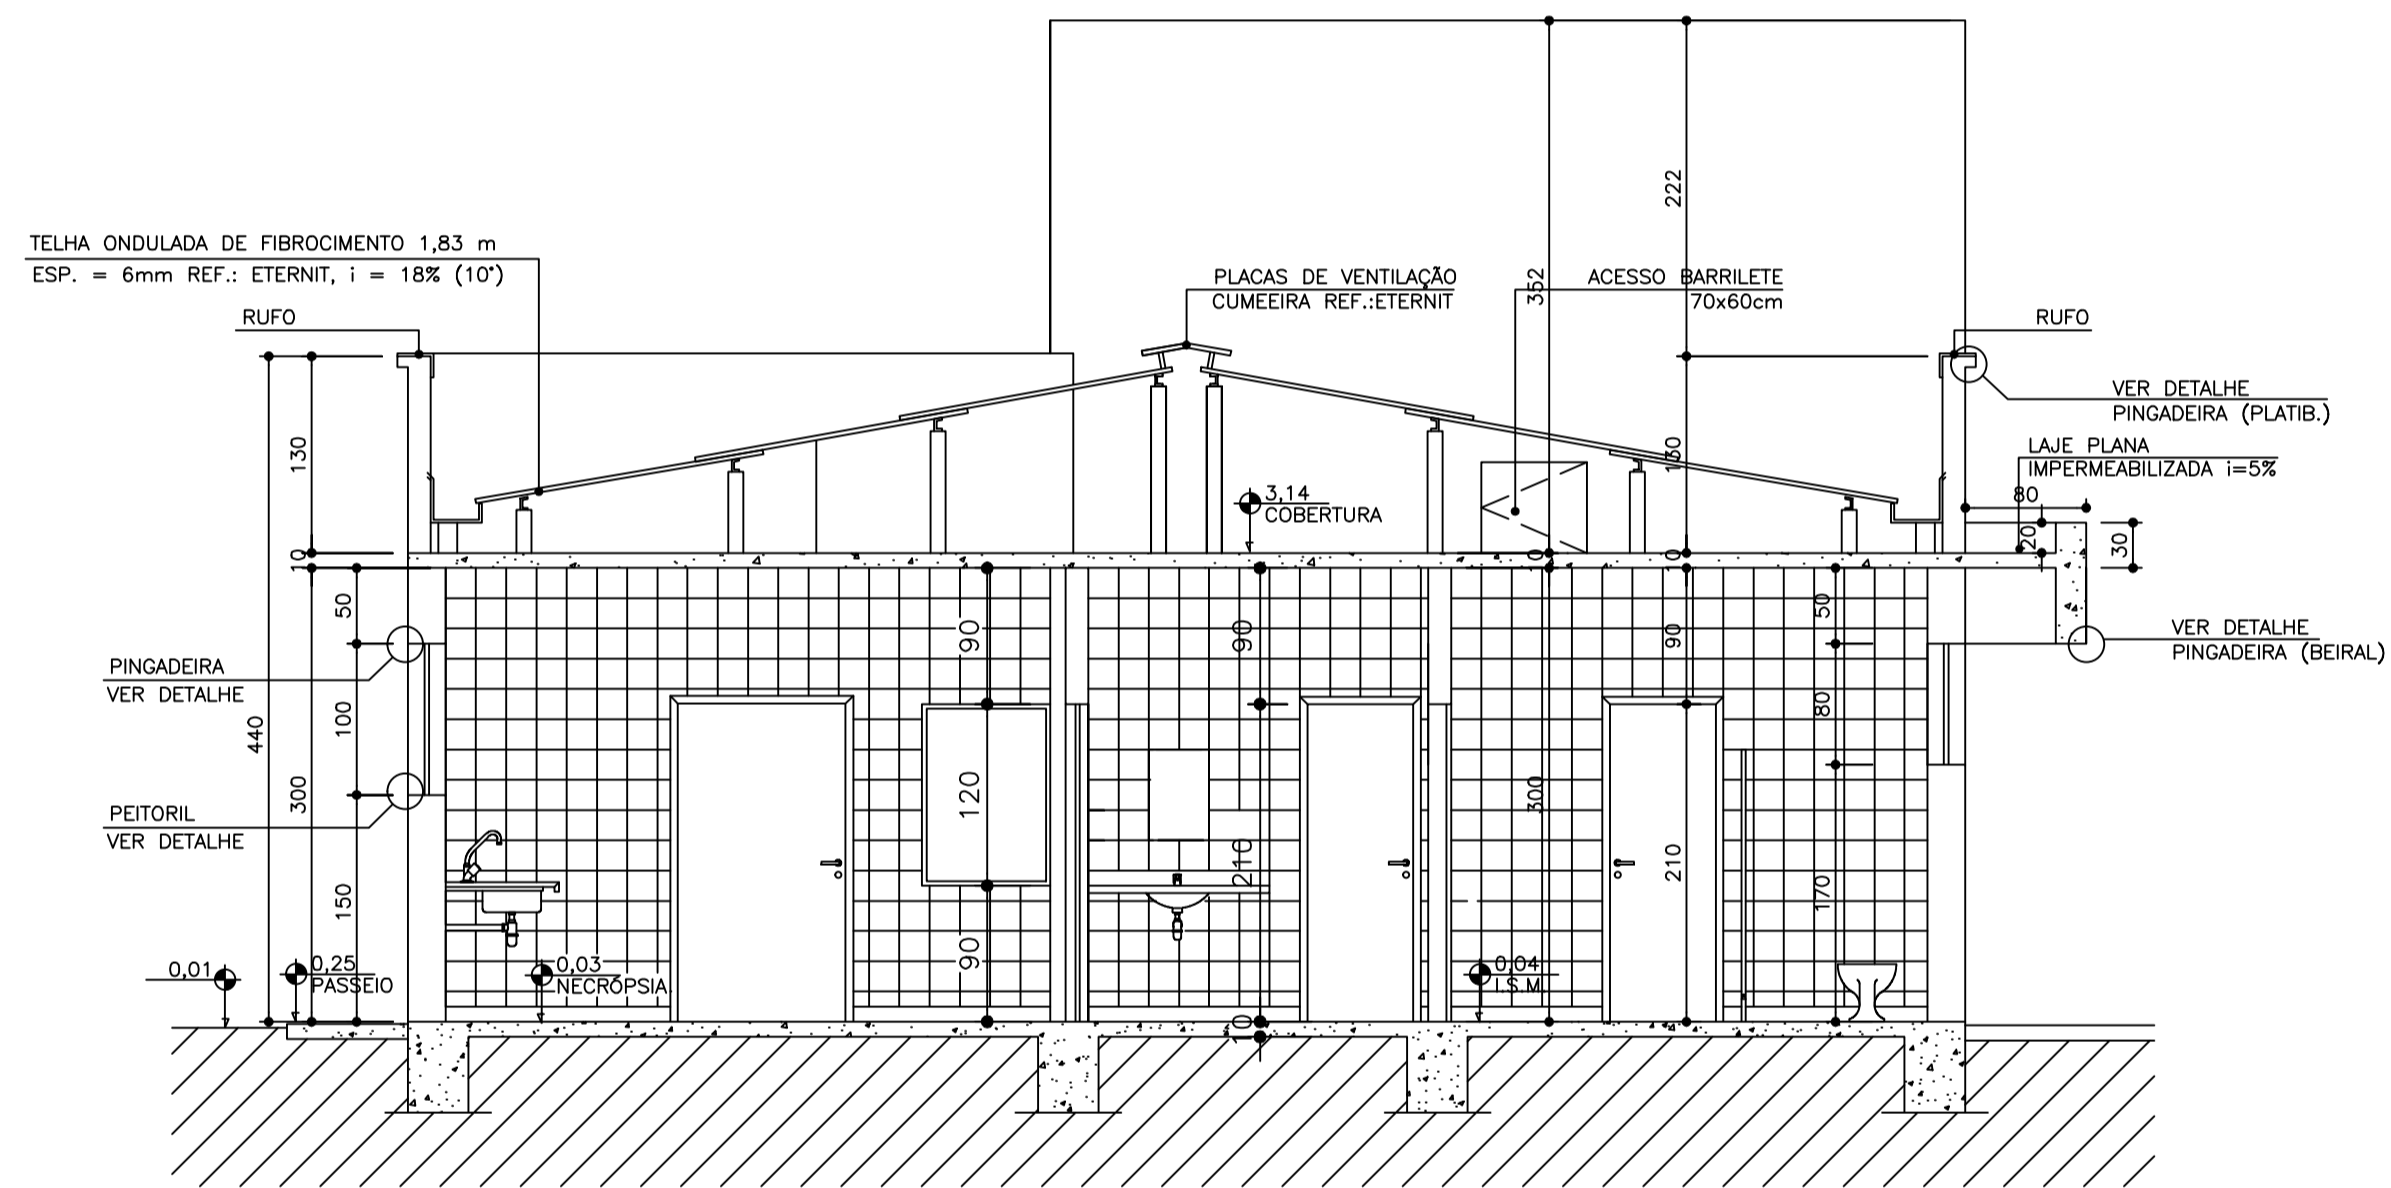


CORTE B-B
ESCALA 1:50

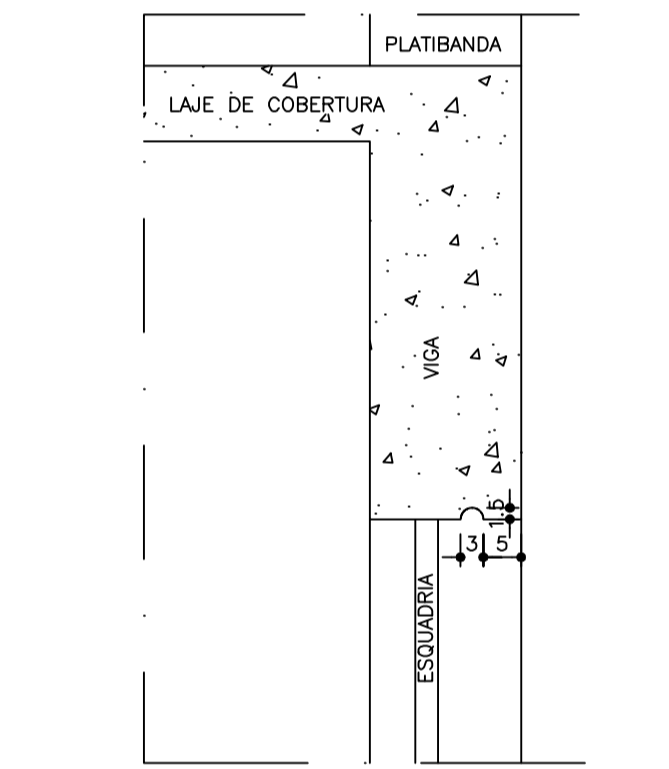


DET. PINGADEIRA (ESQ.)
ESCALA 1:10

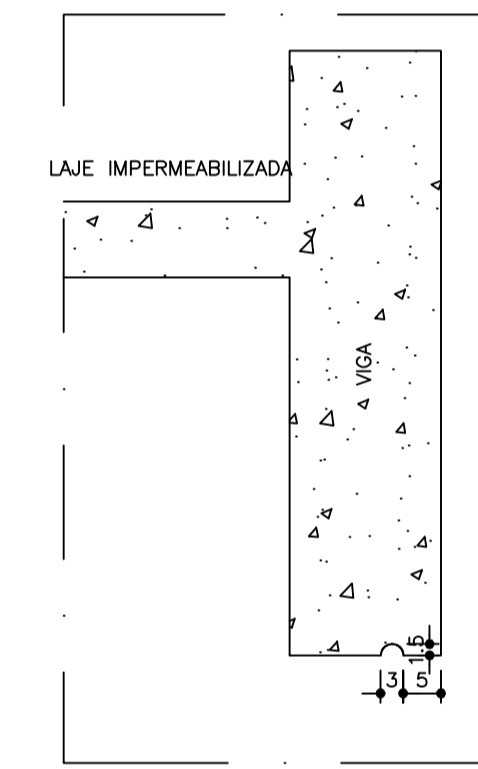


DET. PINGADEIRA (BEIRAL)
ESCALA 1:10

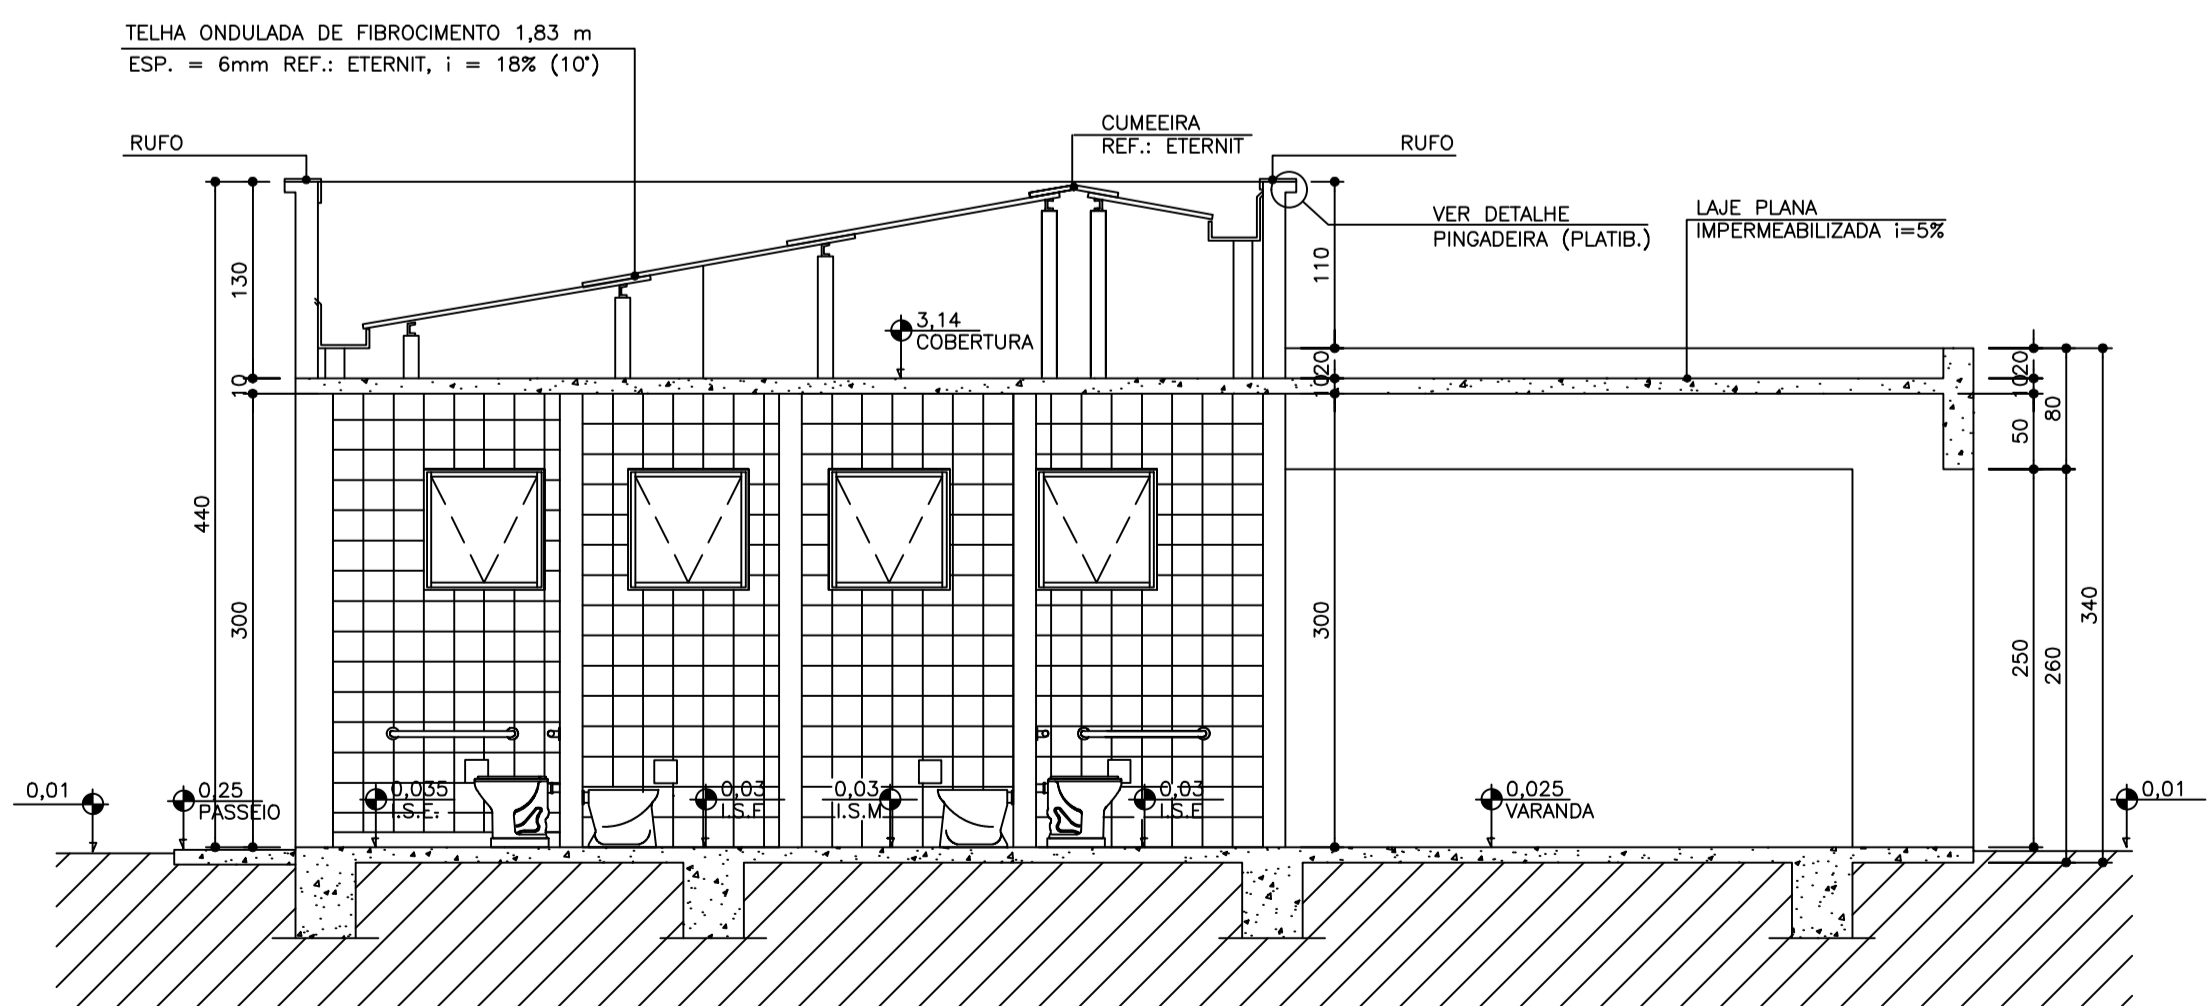


CORTE C-C
ESCALA 1:50

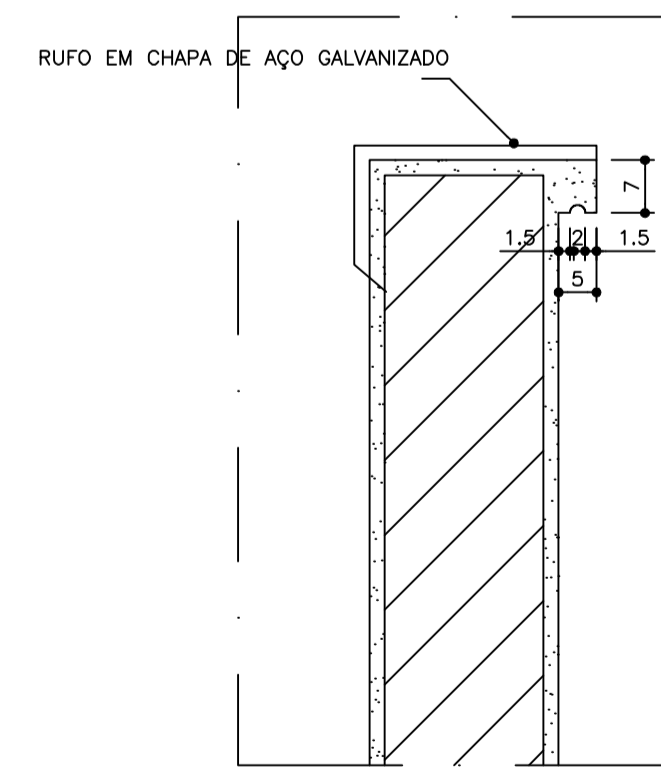

DET. PINGADEIRA (PLATIBANDA)
ESCALA 1:10

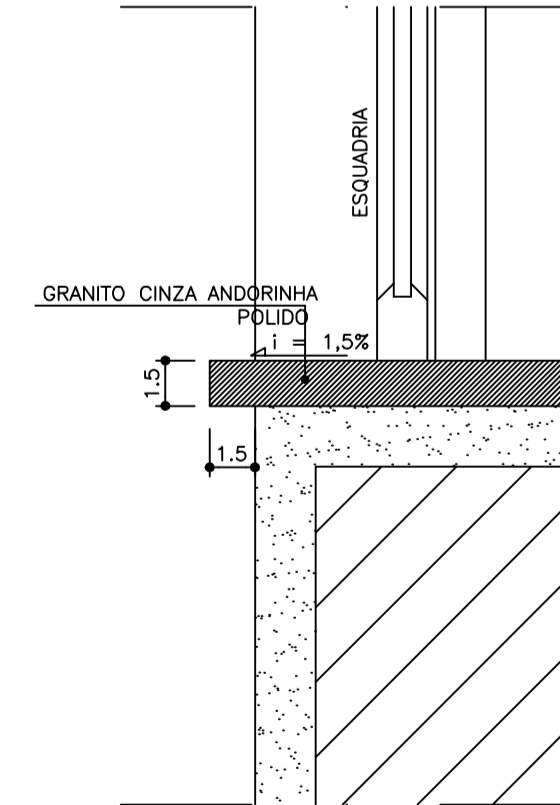

DET. PEITORIL
ESCALA 1:2,5

PREFEITURA DE MURIAÉ / CNPJ: 17.947.581/0001-76			PREFEITURA MUNICIPAL DE MURIAÉ SECRETARIA DE OBRAS PÚBLICAS	POSTO DE PERÍCIAS INTEGRADAS ARQUITETÔNICO - EXECUÇÃO - CORTES A-A, B-B, C-C, DETALHES, PINGADEIRAS, PLANTA, CORTE D-D DESCRIÇÃO: PROJETO DE CONSTRUÇÃO DO POSTO DE PERÍCIAS INTEGRADAS DA POLÍCIA CIVIL LOCAL: RUA DOMINGOS WILSON ABDALA AMARAL, SN - BARRIO SANTA LAURA - MURIAÉ - MG DATA: 05/2021 FOLHA: 02/07
JOSÉ BRAZ SECRETARIA DE OBRAS PÚBLICAS	R. T. PROJETO: ARQ. JOSÉ CLÁUDIO DE LIMA ARQUITETO E URBANISTA CAU: A196200-8			