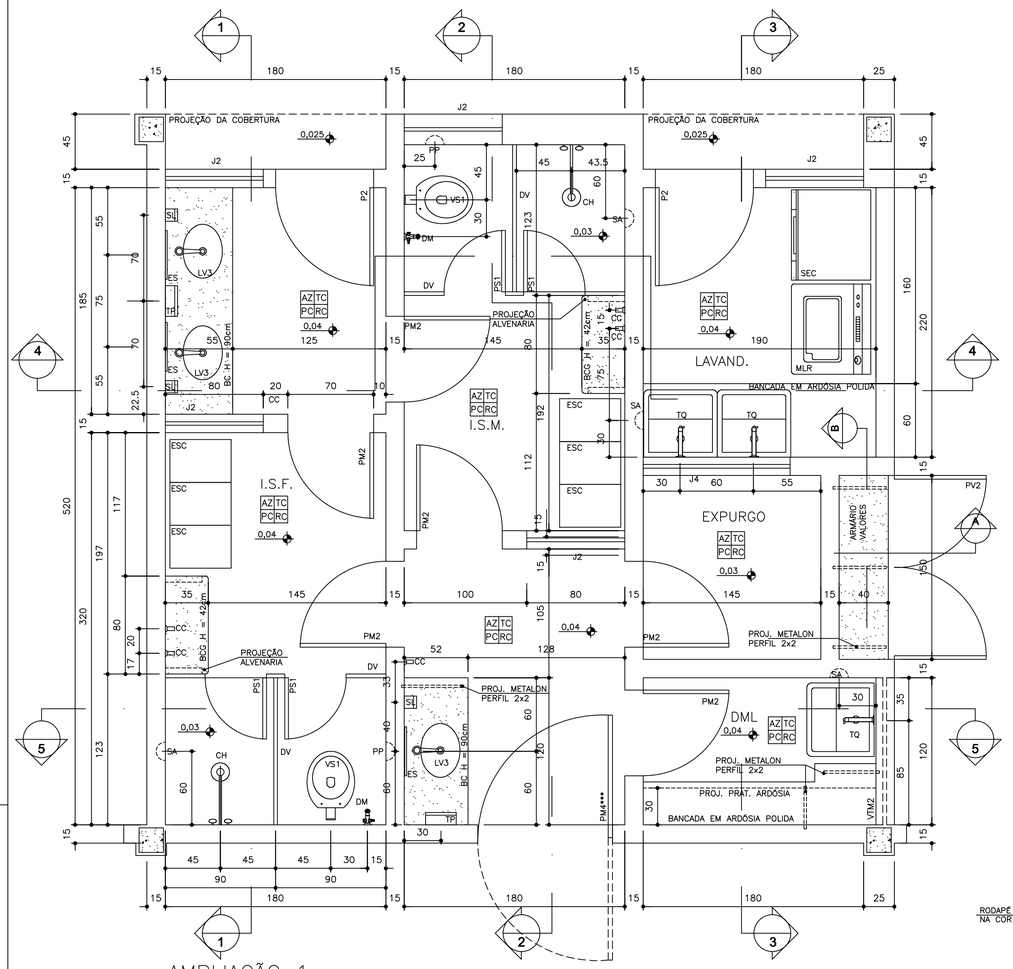

AMPLIAÇÃO 1

ESCALA 1:25

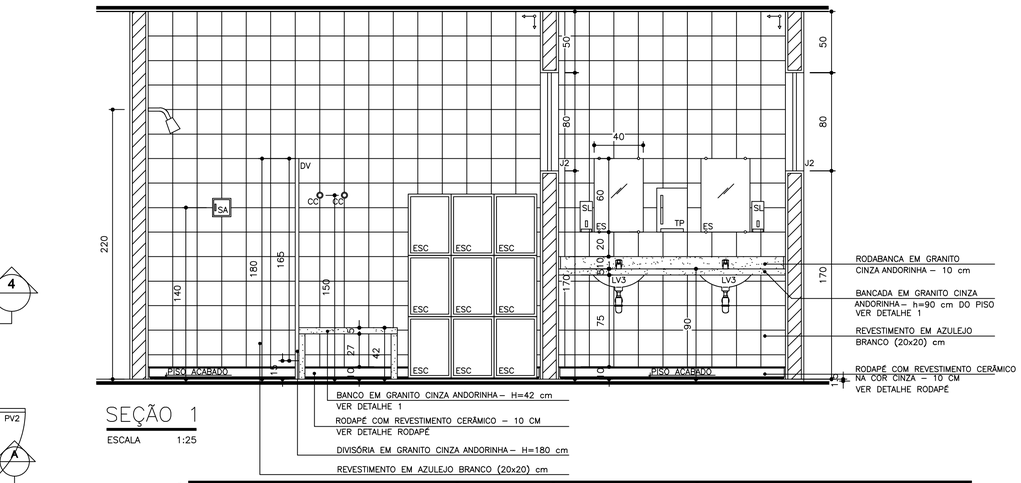

SEÇÃO 1

ESCALA 1:25

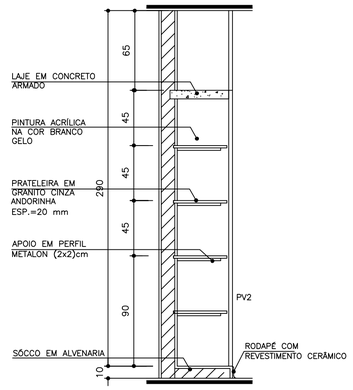

ARM. VALORES–SEÇÃO A

ESCALA 1:25

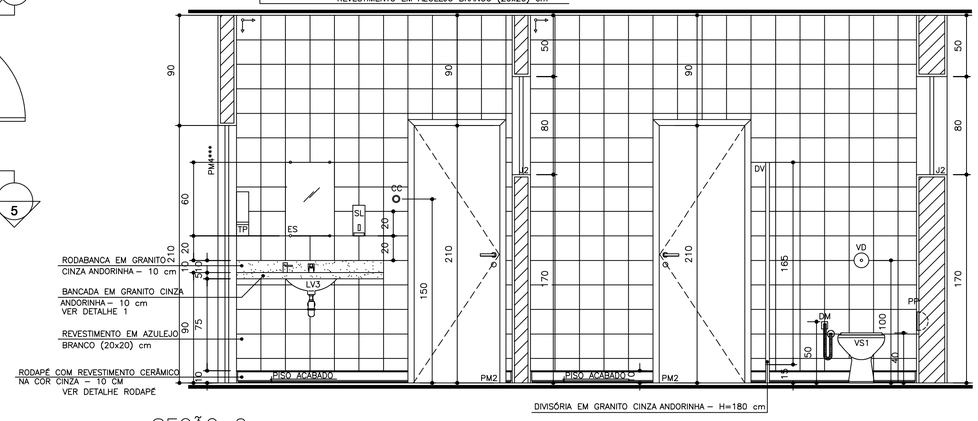

SEÇÃO 2

ESCALA 1:25

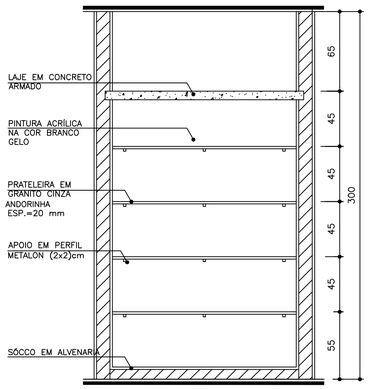

ARM. VALORES–SEÇÃO B

ESCALA 1:25

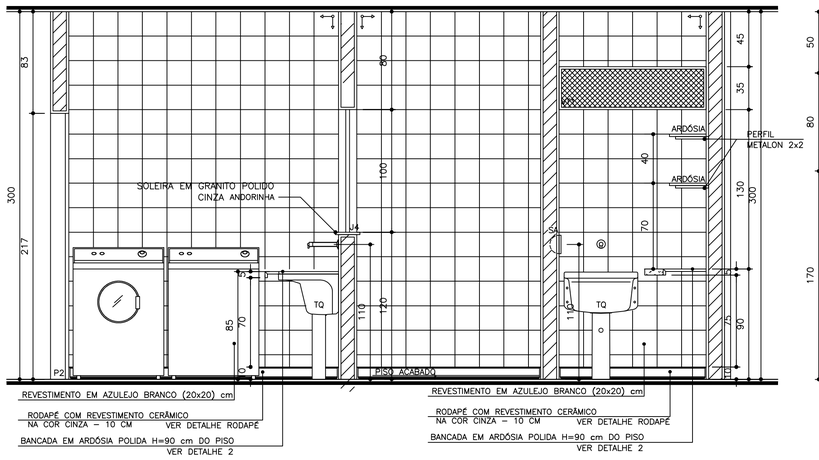

SEÇÃO 3

ESCALA 1:25

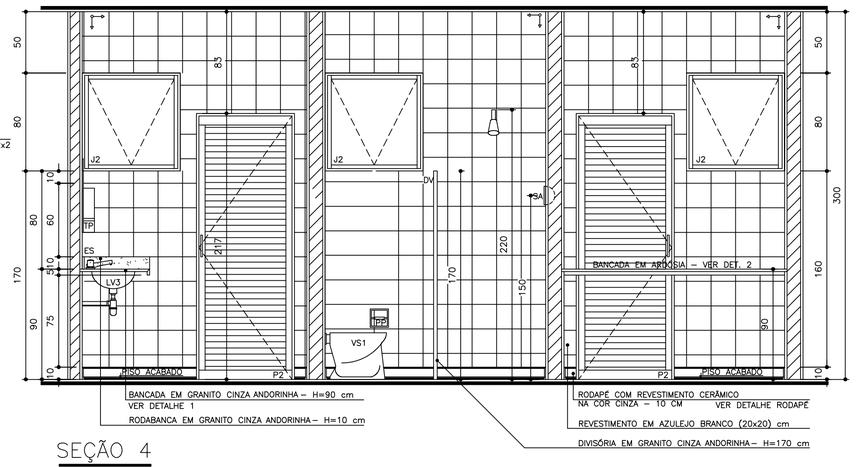

SEÇÃO 4

ESCALA 1:25

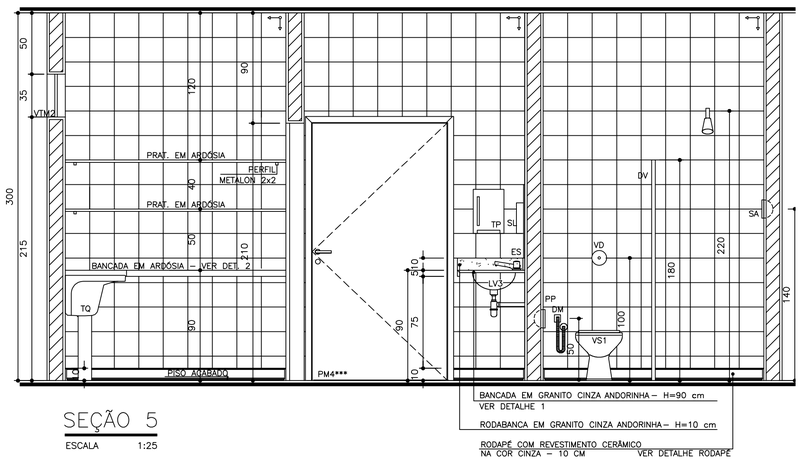

SEÇÃO 5

ESCALA 1:25

PREFEITURA DE MURIAÉ / CNPJ: 17.947.581/0001-76 JOSÉ BRAZ		PREFEITURA MUNICIPAL DE MURIAÉ SECRETARIA DE OBRAS PÚBLICAS	**POSTO DE PERÍCIAS INTEGRADAS** ARQUITETÔNICO - EXECUÇÃO - AMPLIAÇÃO 1, PLANTAS E SEÇÕES 1, 2, 3,4 E 5, ARMÁRIO DE VALORES SEÇÕES A E B
SECRETARIA DE OBRAS PÚBLICAS: CARLOS GERALDO ROCHA KNEIP	R. T. PROJETO: ARQ. JOSÉ CLÁUDIO DE LIMA ARQUITETO E URBANISTA CAU: A196000-8		DESCRIÇÃO: PROJETO DE CONSTRUÇÃO DO POSTO DE PERÍCIAS INTEGRADAS DA POLÍCIA CIVIL
			LOCAL: RUA DOMINGOS WILSON ABDALA AMARAL, S/N - BAIRRO SANTA LAURA - MURIAÉ - MG
			DATA: 05/2021 — FOLHA: **04/07**