

LISTA DE ESPECIFICAÇÕES

LOUÇAS SANITÁRIAS

- LV1 – LAVATÓRIO MASTER DE CANTO, COR BRANCO, CÓD. L76 REF.: DECA, COM TORNEIRA METÁLICA, ACABAMENTO CROMADO, COM AREJADOR, APLICAÇÃO DE MESA
- LV2 – LAVATÓRIO DE EMBUTIR 001-761, LINHA AZALÉA, COR BRANCO, REF.: CELITE COM TORNEIRA METÁLICA, FECHAMENTO AUTOMÁTICO, ACABAMENTO CROMADO, COM AREJADOR, APLICAÇÃO DE MESA
- LV3 – LAVATÓRIO DE EMBUTIR 001-761, LINHA AZALÉA, COR BRANCO, REF.: CELITE COM TORNEIRA METÁLICA, ACABAMENTO CROMADO, COM AREJADOR, APLICAÇÃO DE MESA

- VS1 – VASO SANITÁRIO BACIA CONVENCIONAL 003-913, LINHA AZALÉA, COR BRANCO
- VS2 – VASO SANITÁRIO LINHA CONFORT, COR BRANCO
- MIC – MICTÓRIO SIFONADO 08280, COR BRANCO
- TQ – TANQUE DE LOUÇA BRANCA COM COLUNA, CAPACIDADE 22 LITROS, COM TORNEIRA METÁLICA, ACABAMENTO CROMADO

ACESSÓRIOS


- CH – CHUVEIRO ELÉTRICO MODELO 4E (4 ESTAÇÕES), REF.: LORENZETTI
- SL – SABONETEIRA PARA SABÃO LÍQUIDO CÓD. 7049 , REF.: MELHORAMENTOS OU SIMILAR
- SA – SABONETEIRA DE LOUÇA, COR BRANCO
- PP – PAPELEIRA DE EMBUTIR 006-493, LINHA MONOLITE, COR BRANCO
- TP – PORTA PAPEL TOALHA 2 DOBRAS EM PLÁSTICO , CÓD. 7020 REF.: MELHORAMENTOS OU SIMILAR
- CC – CABIDE CROMADO 402-001, LINHA ELEGANT
- ES – ESPELHO DE CRISTAL, esp=4mm, 40x60 cm, A SER FIXADO COM 4 PARAFUSOS TIPO FINESON
- DM – DUCHA HIGIÊNICA COM REGISTRO PARA CONTROLE DE FLUXO DE ÁGUA

METAIS SANITÁRIOS


- VD – VÁLVULA DE DESCARGA FLEXÍVEL, COM FECHAMENTO LENTO, LINHA HIDRAMAX

DIVERSOS


- BB – BEBEDOURO
- BA1 – BARRA DE APOIO HORIZONTAL PARA PORTA EM TUBO METÁLICO 1 1/4" – VER DETALHE
- BA2 – BARRA DE APOIO HORIZONTAL EM TUBO METÁLICO 1 1/4" – VER DETALHE
- CB – CUBA DE AÇO INOXIDÁVEL (465x330x115MM), TORNEIRA METÁLICA PARA PIA, ACABAMENTO CROMADO, COM AREJADOR, APLICAÇÃO DE PAREDE
- DV – DIVISÓRIAS EM PLACAS DE GRANITO CINZA ANDORINHA – esp=3 cm
- BC – BANCADA EM GRANITO CINZA ANDORINHA
- BCG – BANCADA EM GRANITO CINZA ANDORINHA
- ESC – ESCANINHOS METÁLICOS MED. APROX. (35x40)cm
- BANCADAS E RODABANCAS DA COZINHA E INSTALAÇÕES SANITÁRIAS EM GRANITO CINZA ANDORINHA POLIDO esp=2,5 cm
- BANCADAS E PRATELEIRAS DML EM ARDÓSIA POLIDA esp=2,0 cm FIXADAS COM PERFIS DE METALON 2x2 cm PINTADOS COM ESMALTE SINTÉTICO BRILHANTE NA COR BRANCO GELO

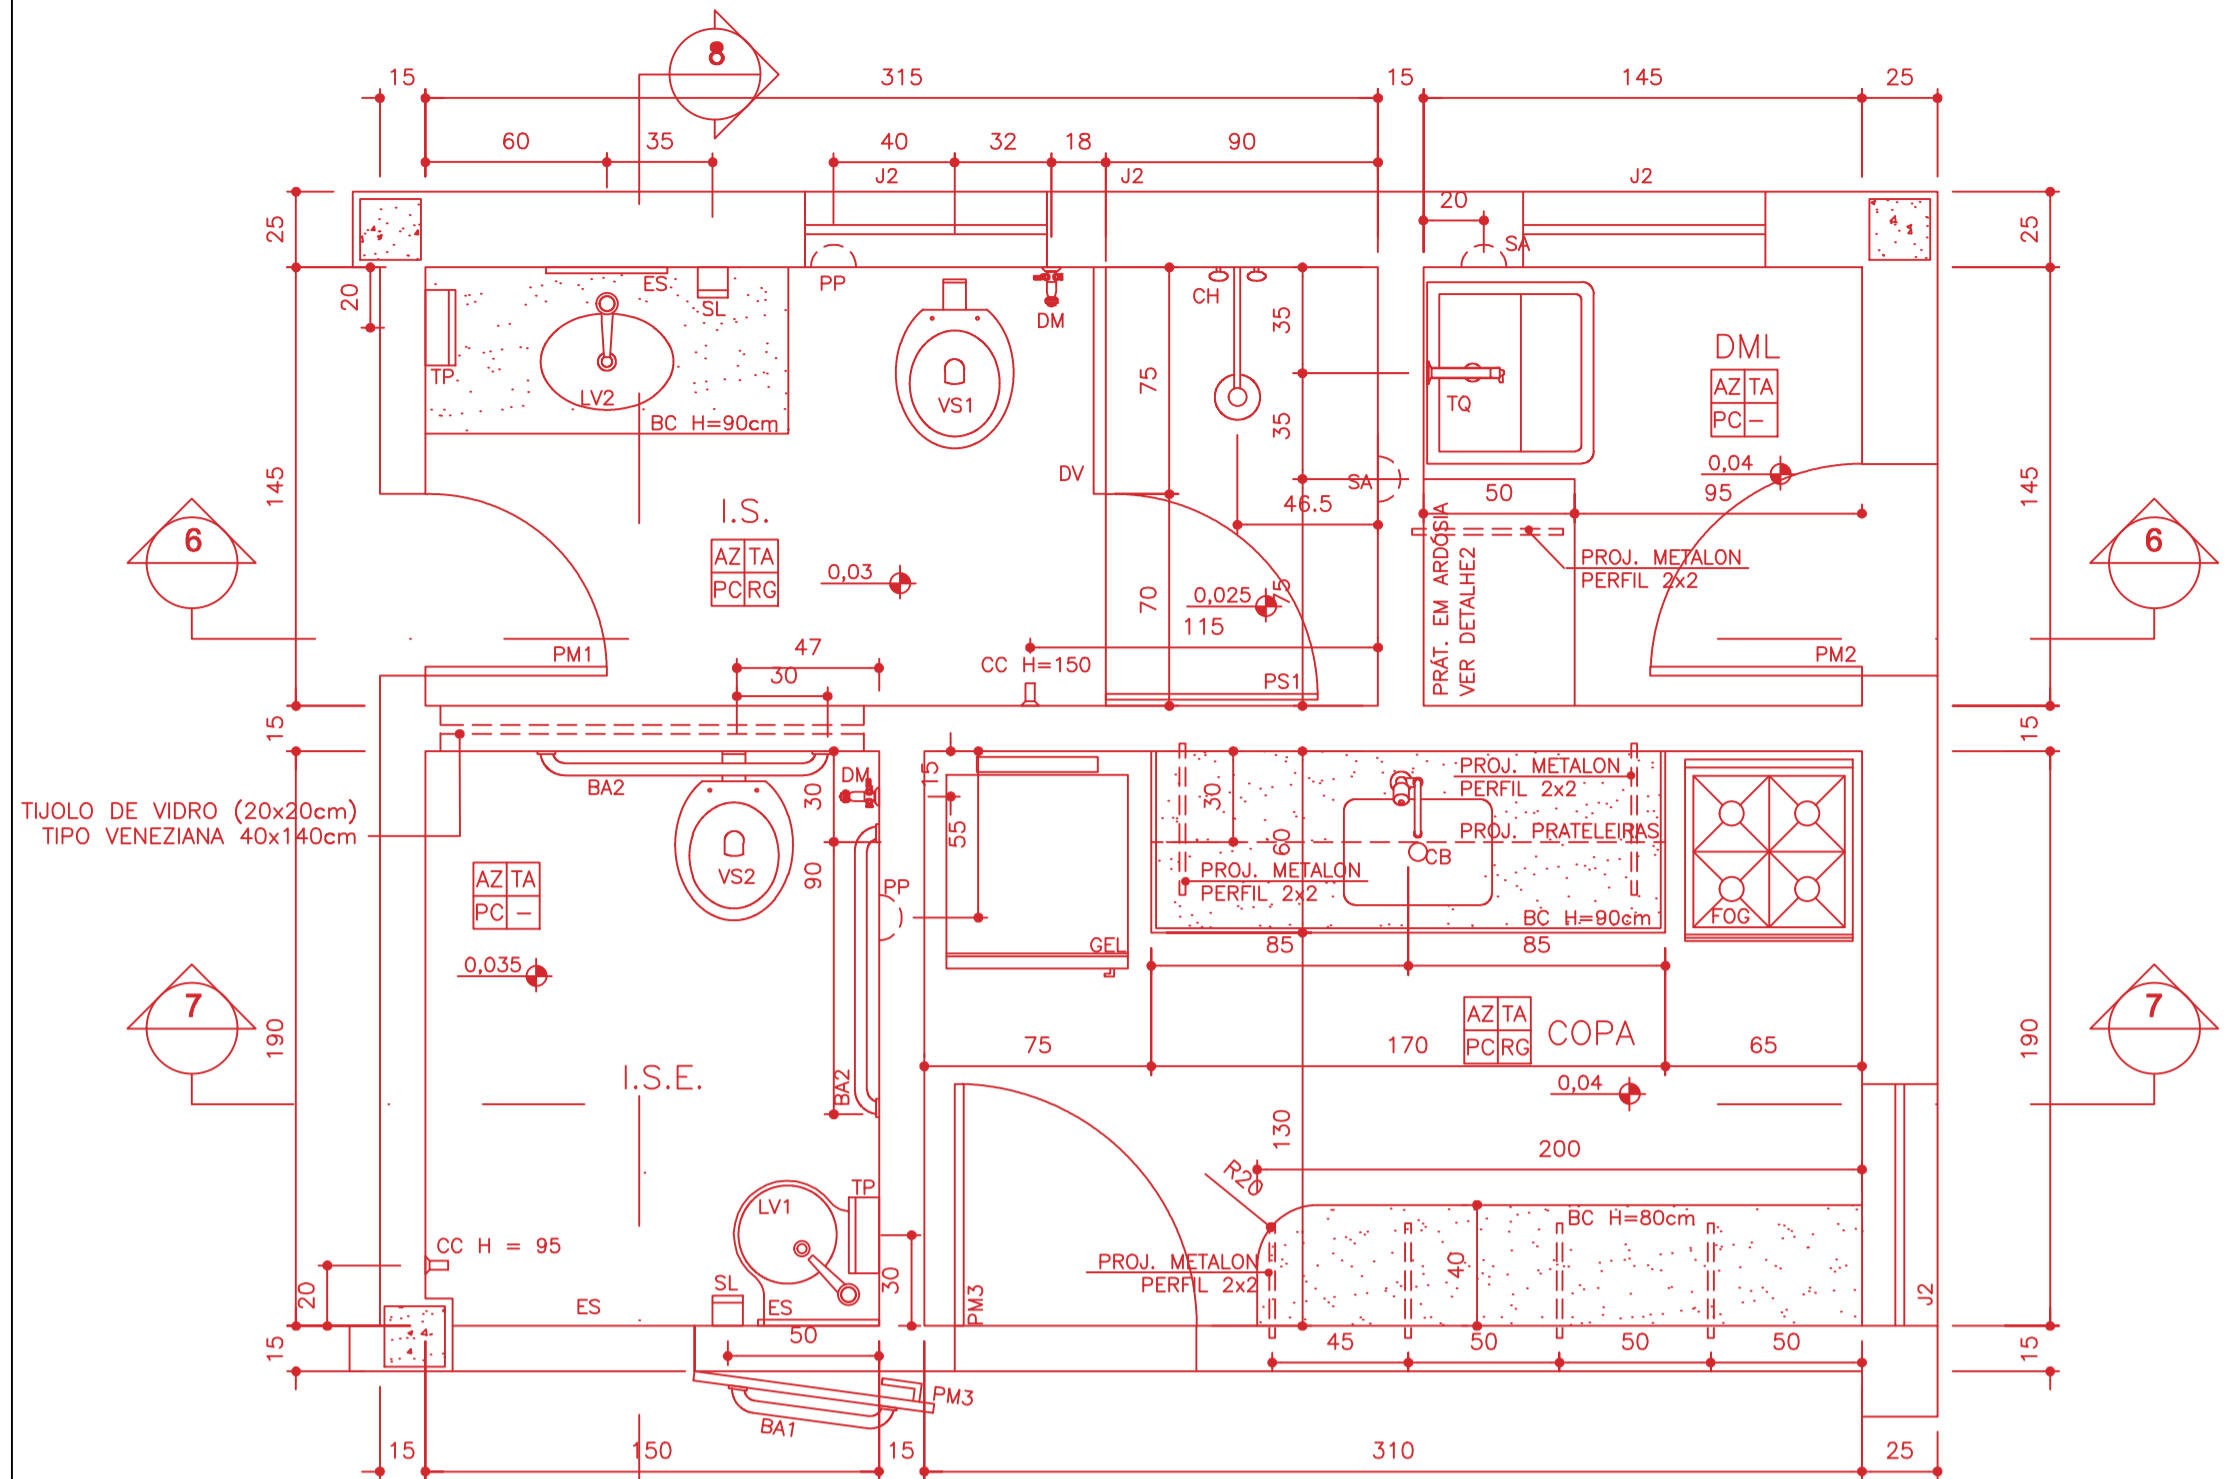


AMPLIAÇÃO 2
ESCALA 1:25

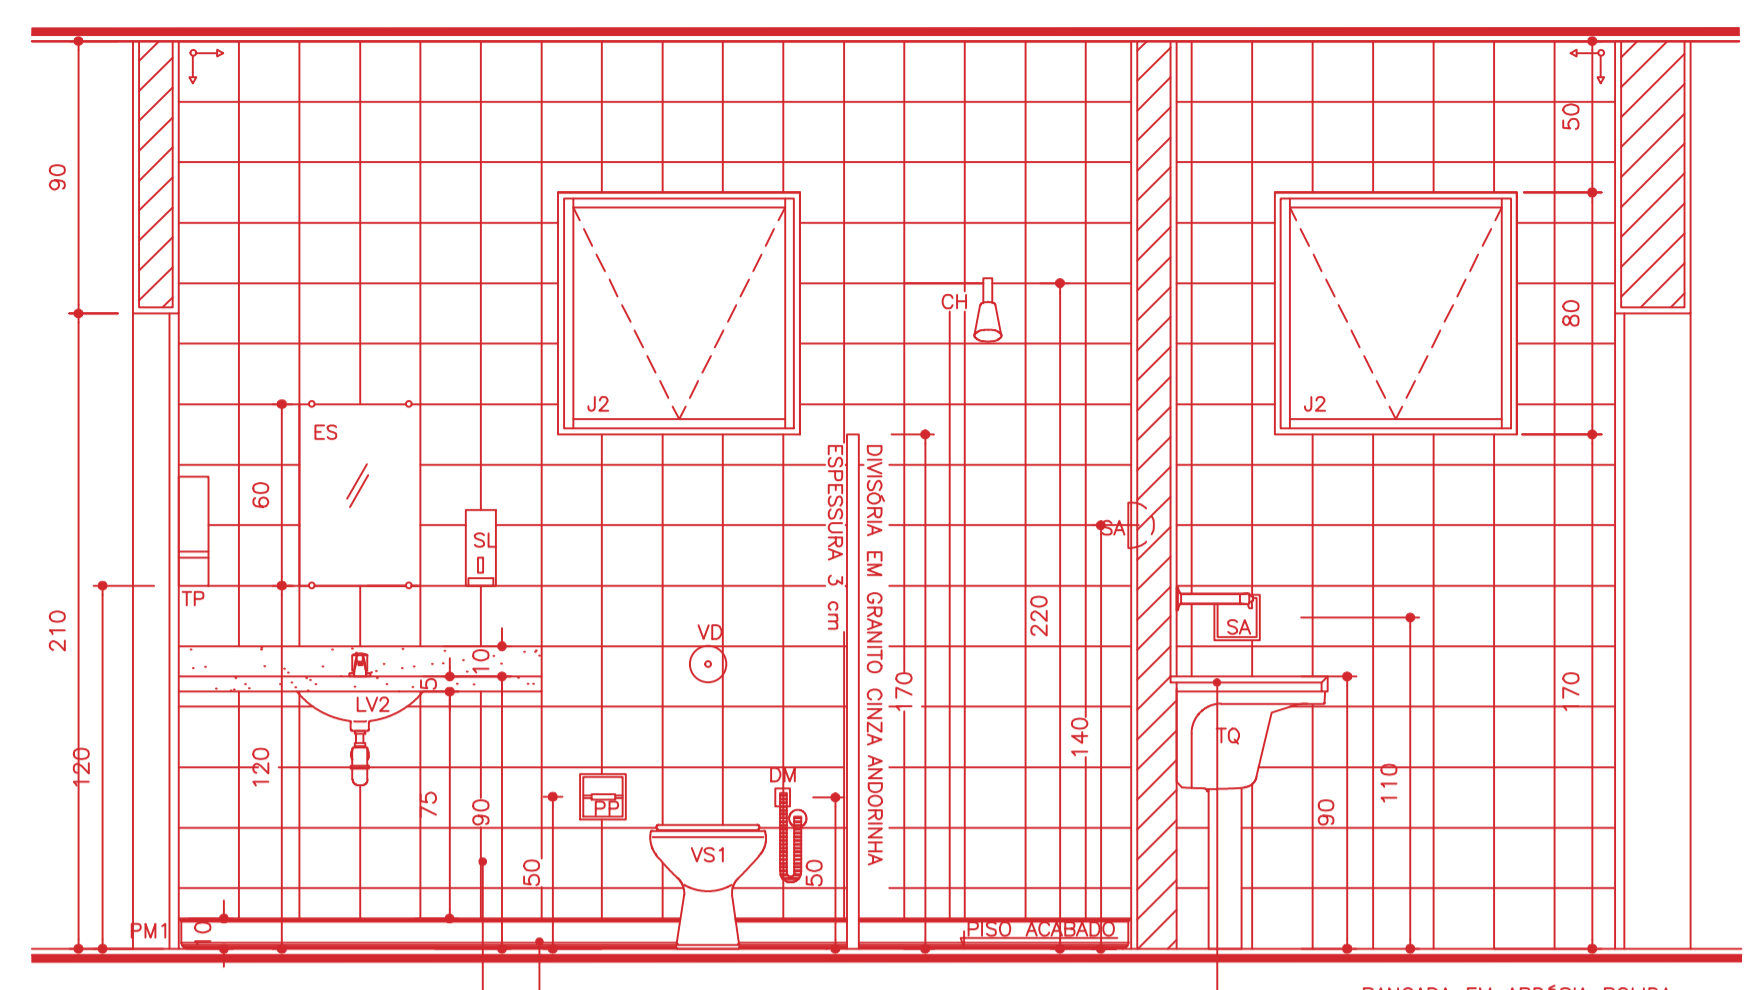


SEÇÃO 6
ESCALA 1:25

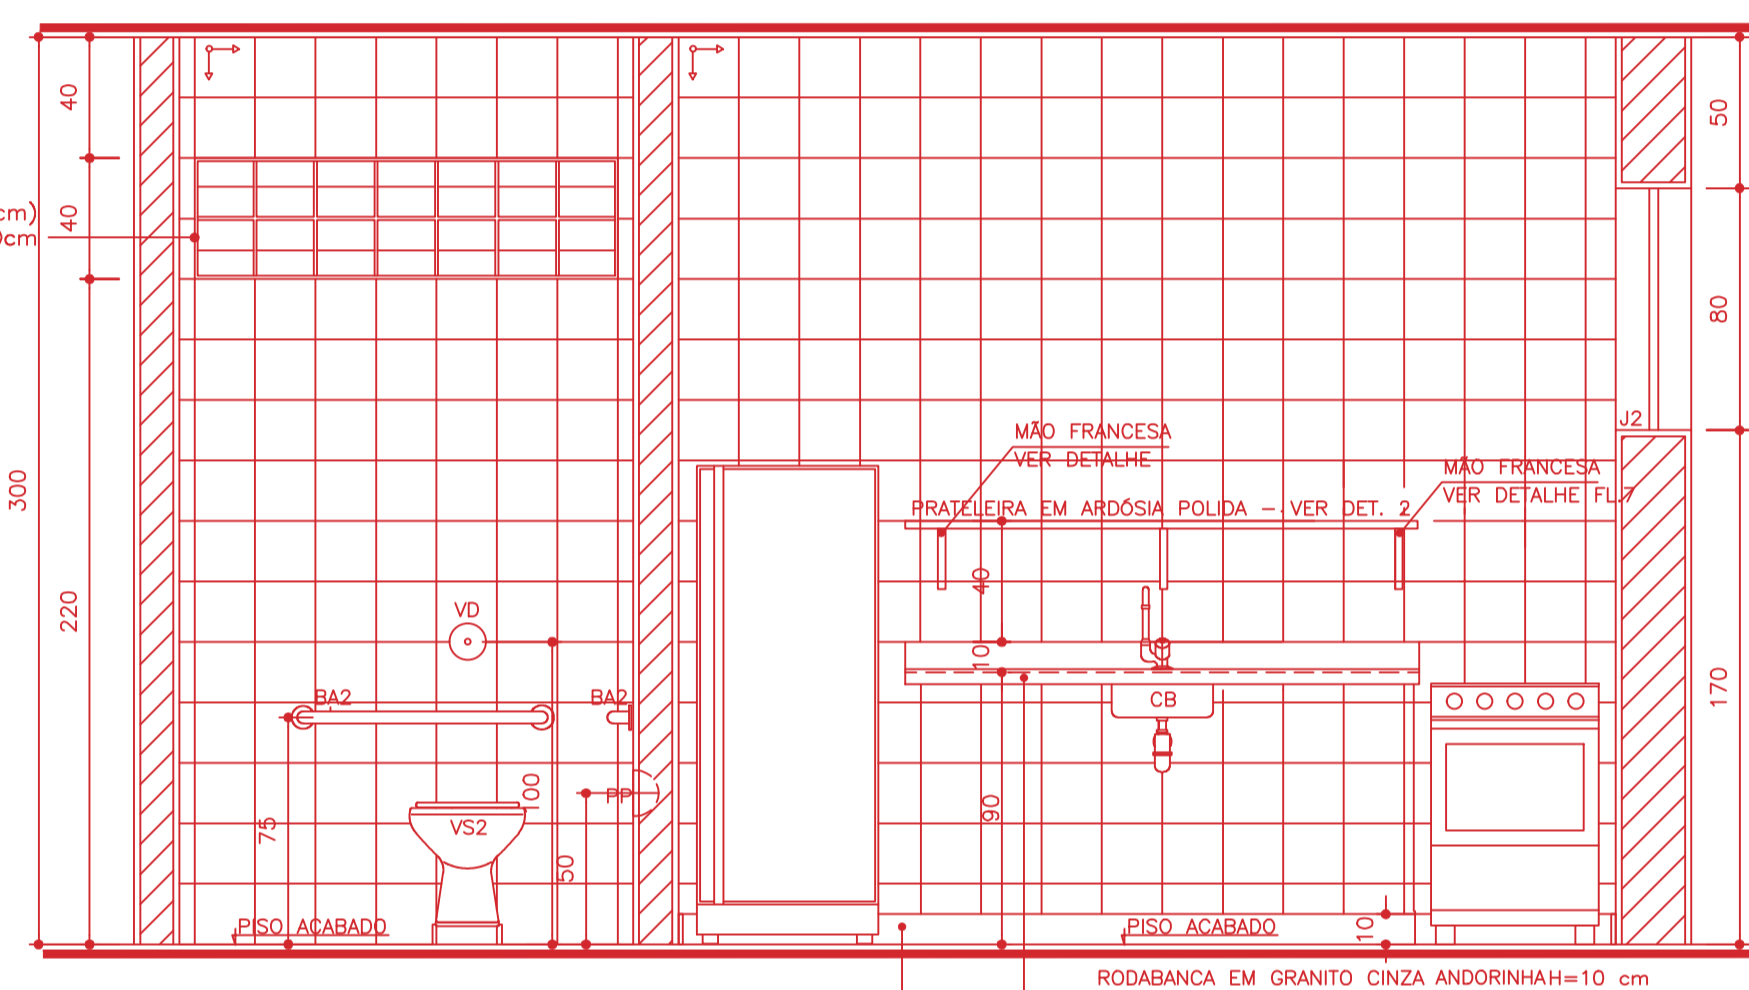


SEÇÃO 7
ESCALA 1:25

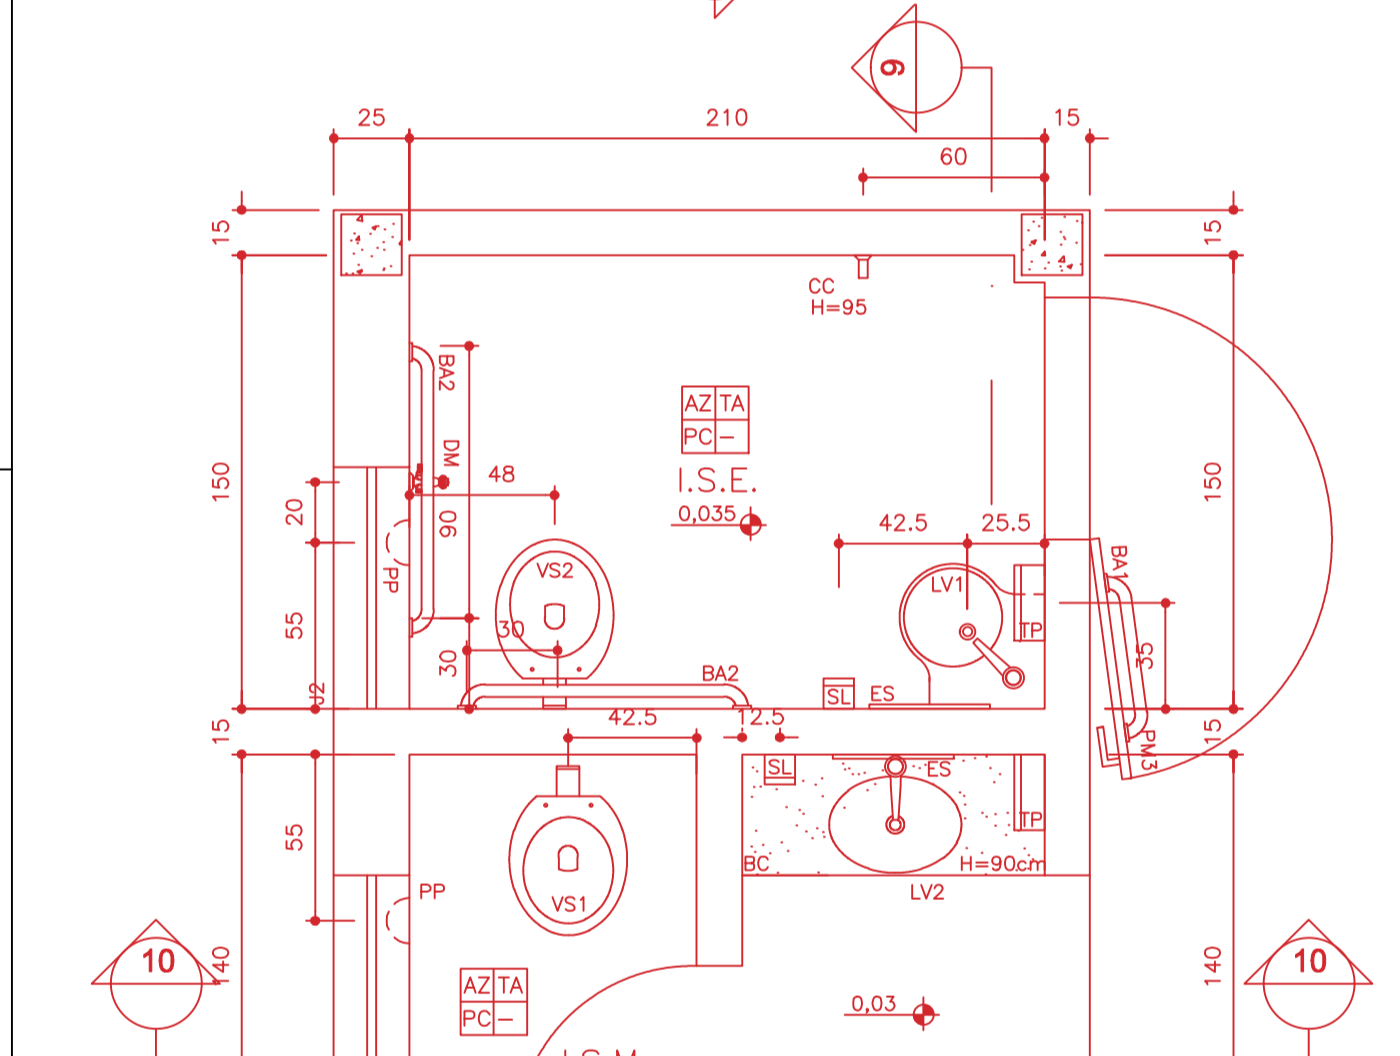


SEÇÃO 10
ESCALA 1:25

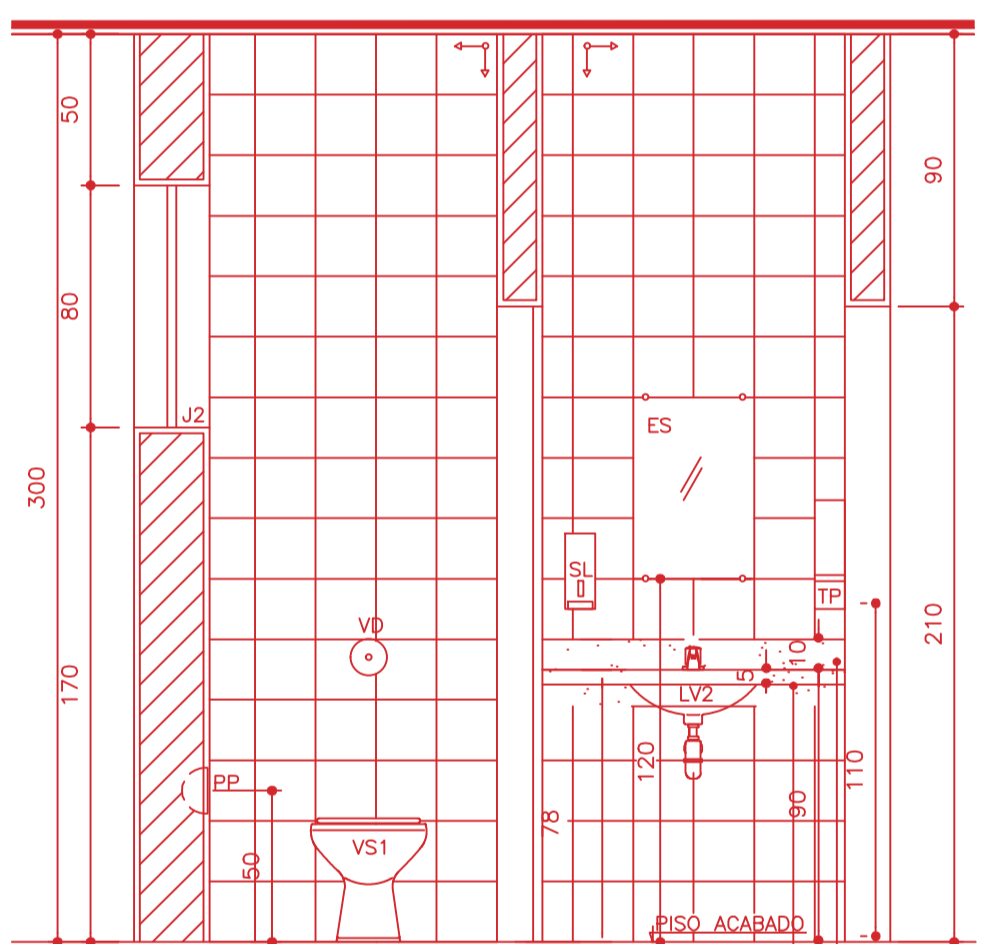


SEÇÃO 10
ESCALA 1:25

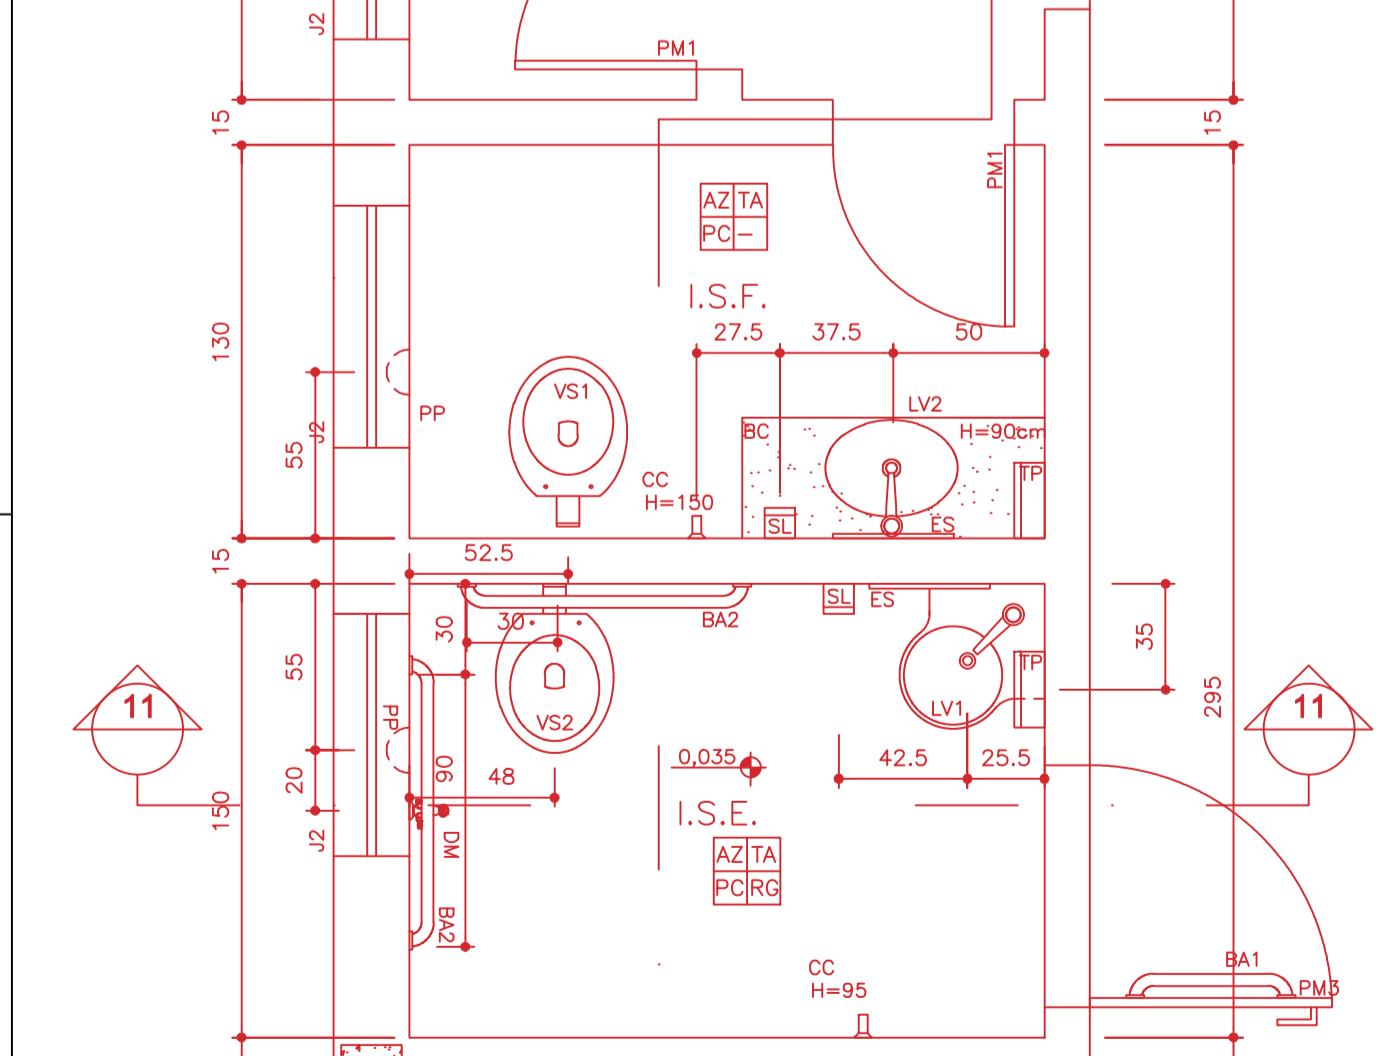


SEÇÃO 11
ESCALA 1:25

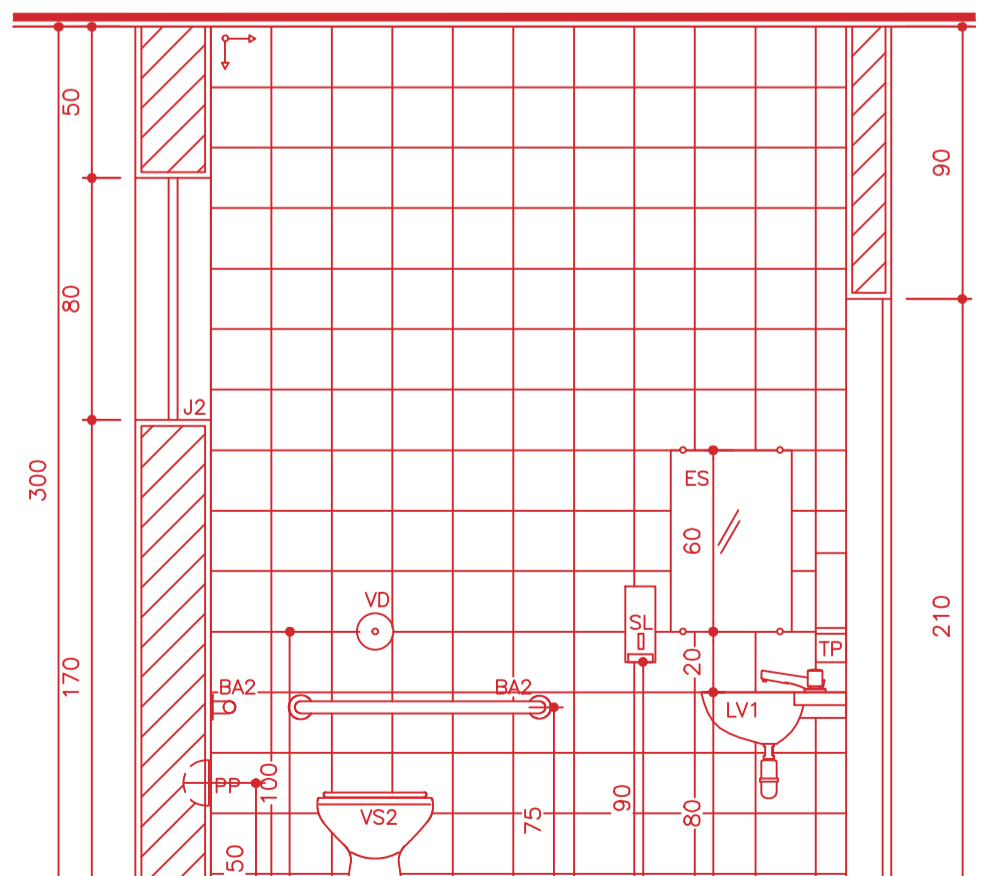

SEÇÃO 11
ESCALA 1:25

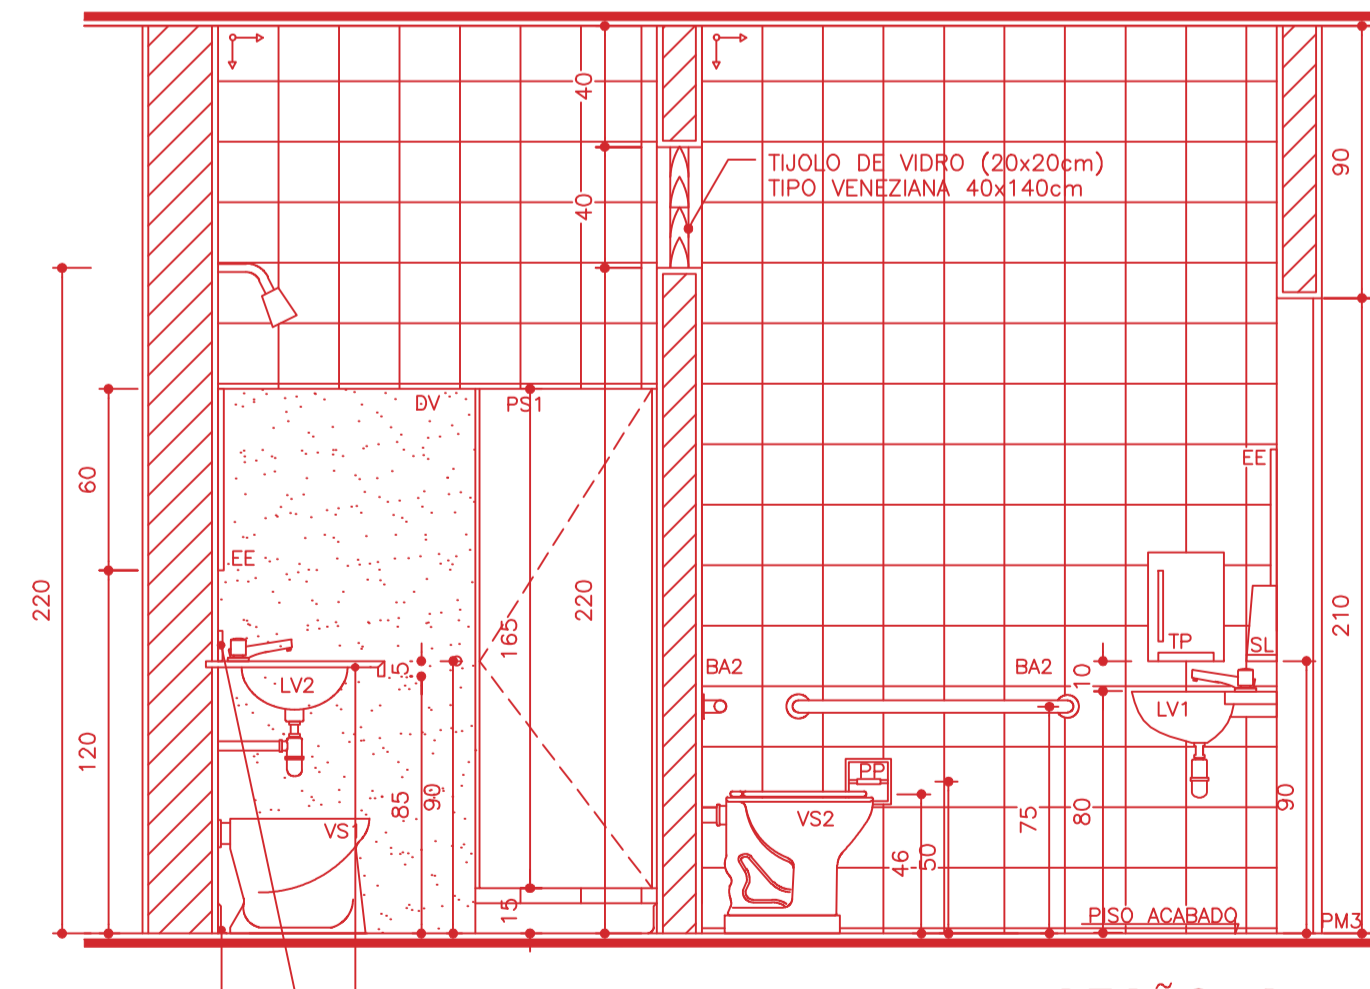

SEÇÃO 8
ESCALA 1:25

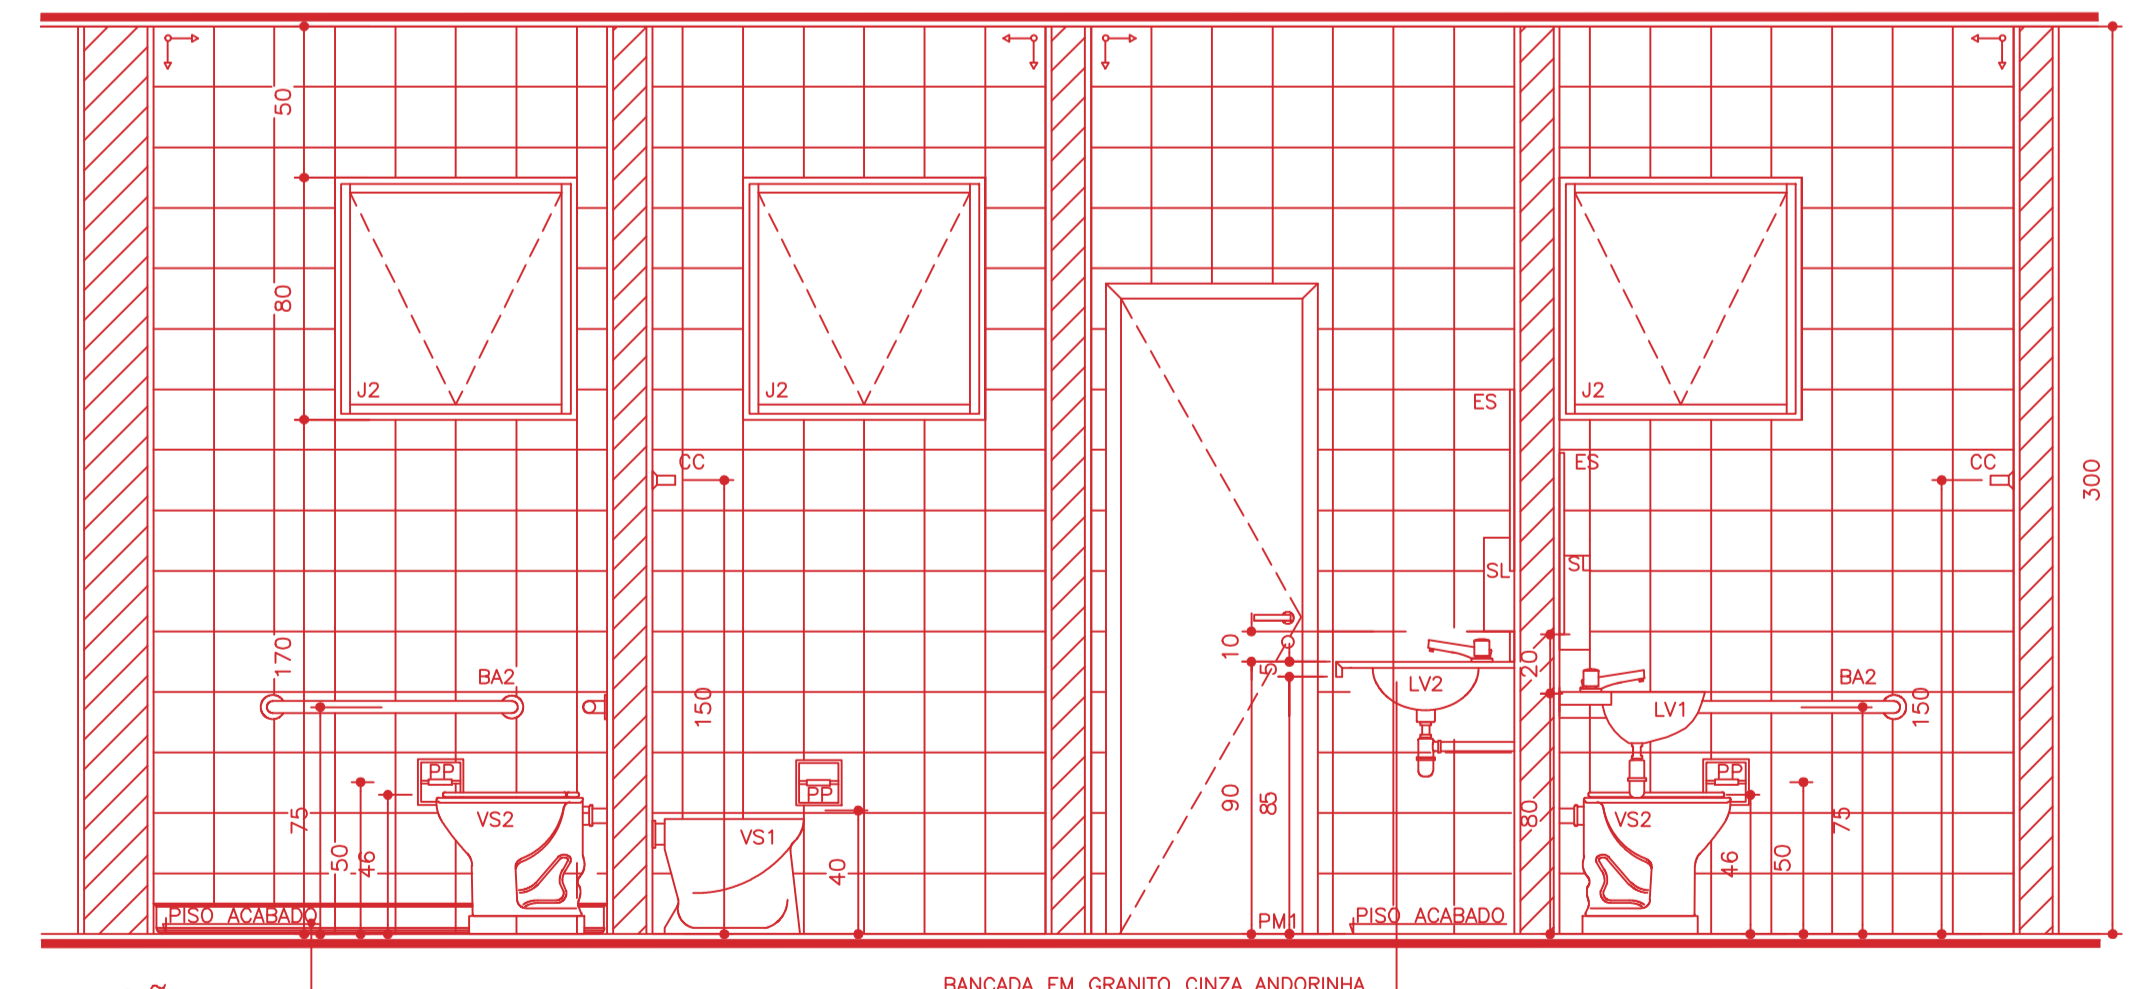

SEÇÃO 9
ESCALA 1:25

OBS:
PRIMEIRA ETAPA EM PRETO
SEGUNDA ETAPA EM VERMELHO