



DETALHE 1
SEM ESCALA
DETALHES DO CALÇAMENTO

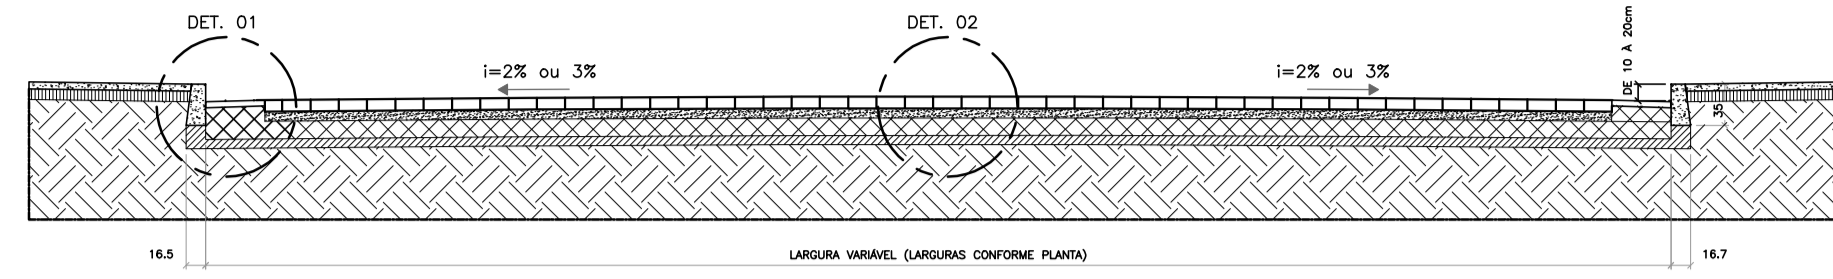


SEÇÃO BÁSICA DAS VIAS
S/ESCALA

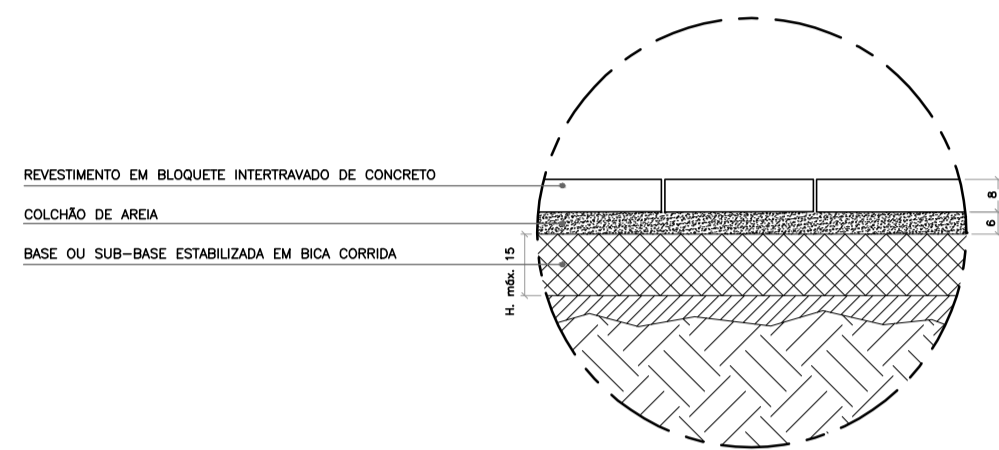


DETALHE 2
SEM ESCALA
CAMADAS DO CALÇAMENTO

LEGENDA:


	COLCHÃO DE AREIA
	BASE EM BICA CORRIDA
	REGULARIZAÇÃO DE SUBLEITO
	TERRENO NATURAL

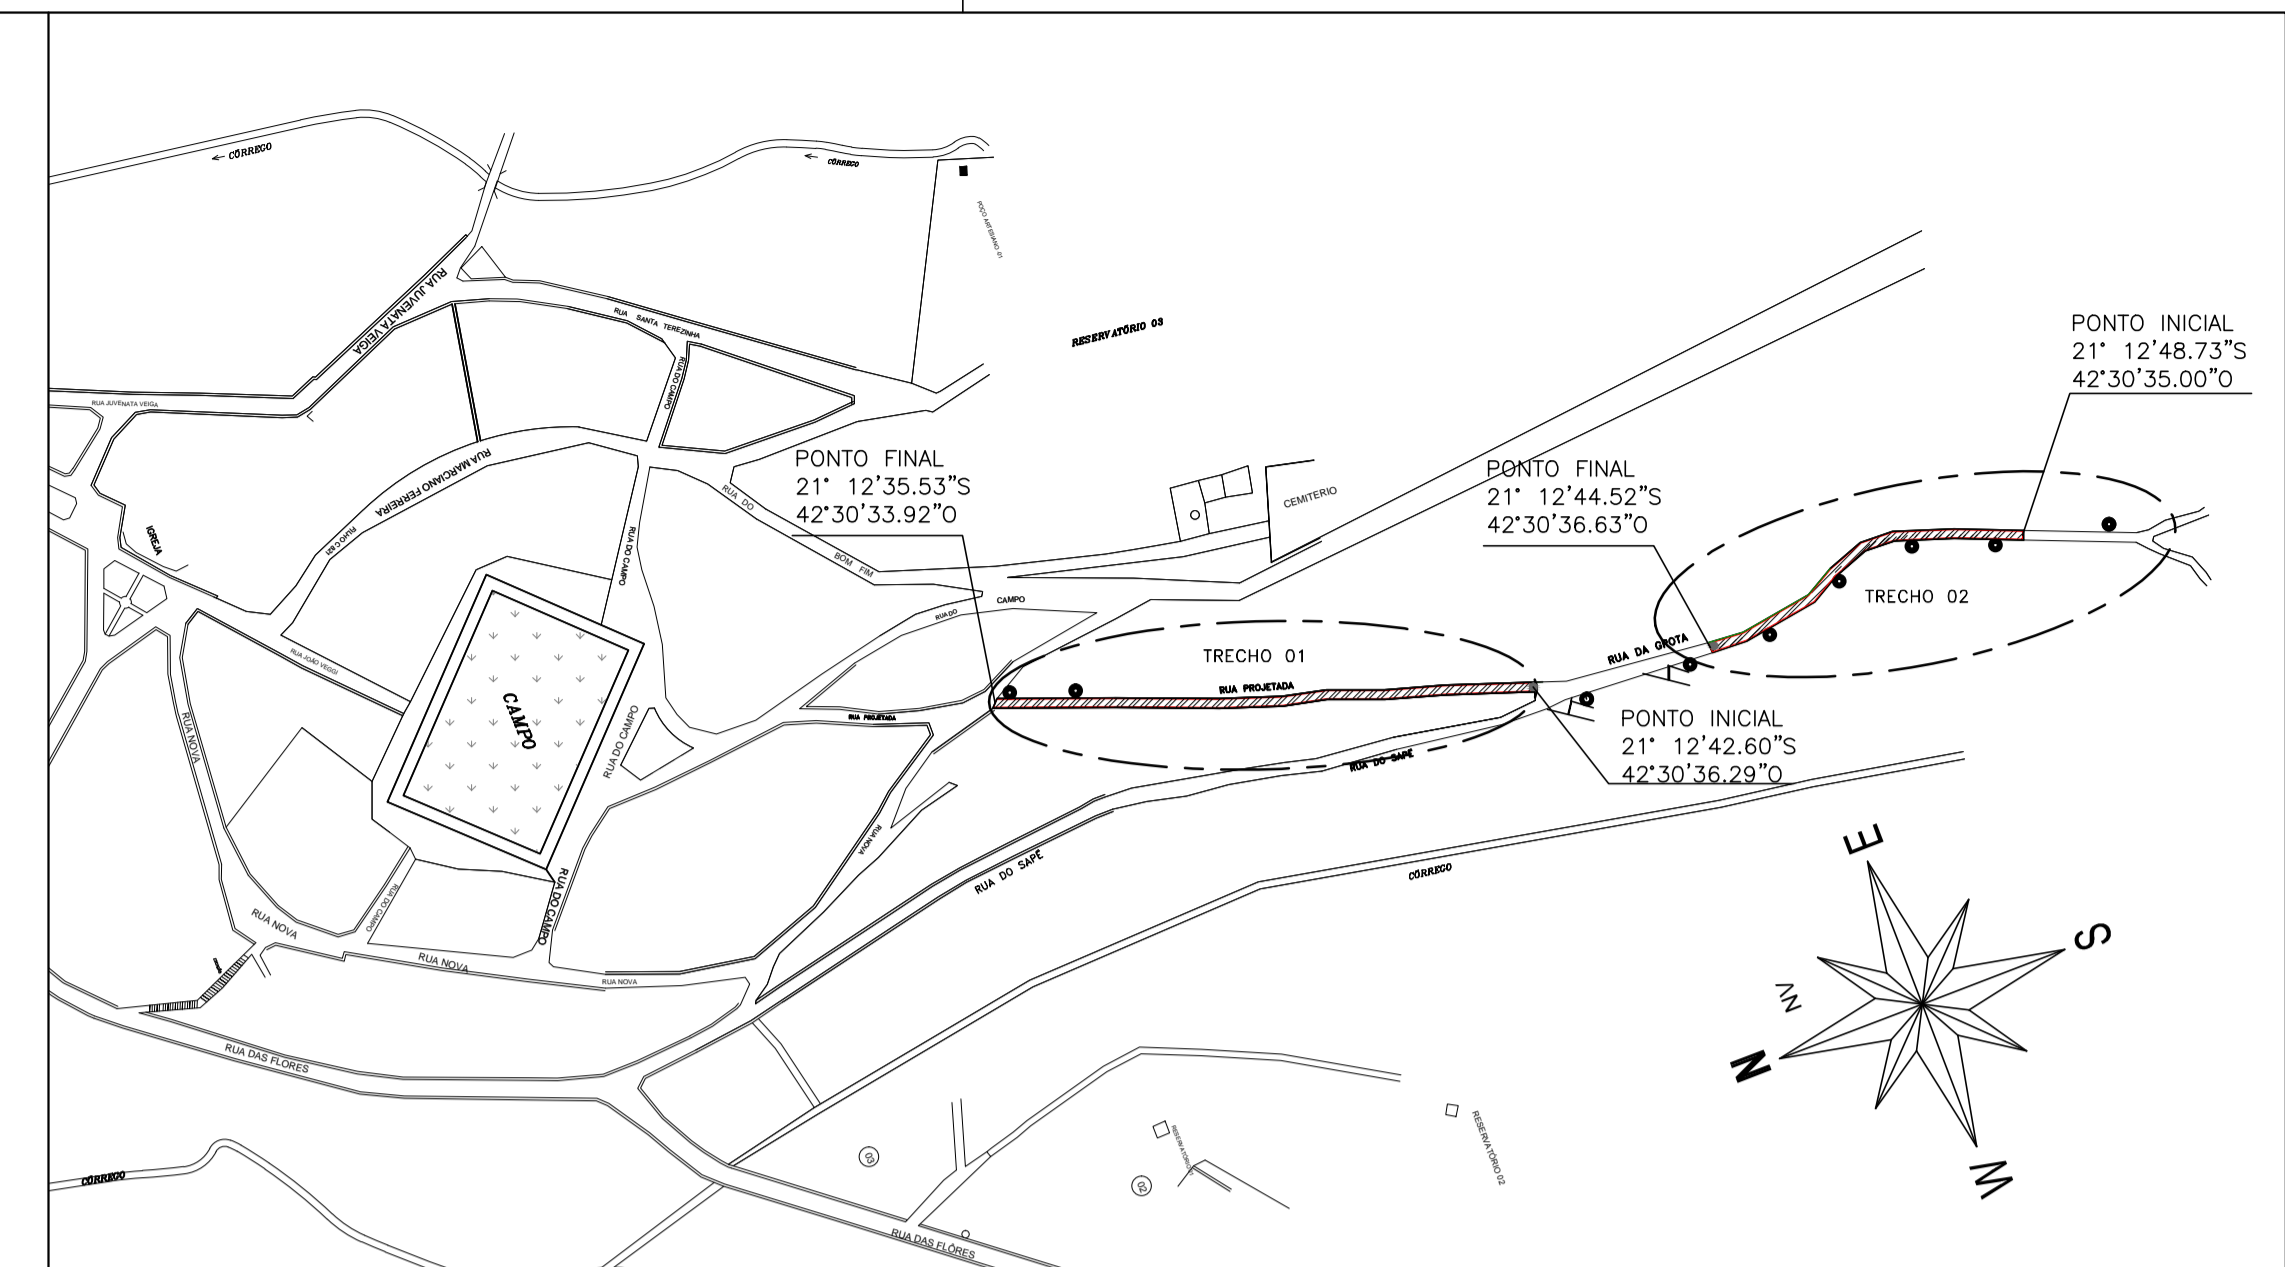


LOCALIZAÇÃO
SEM ESCALA

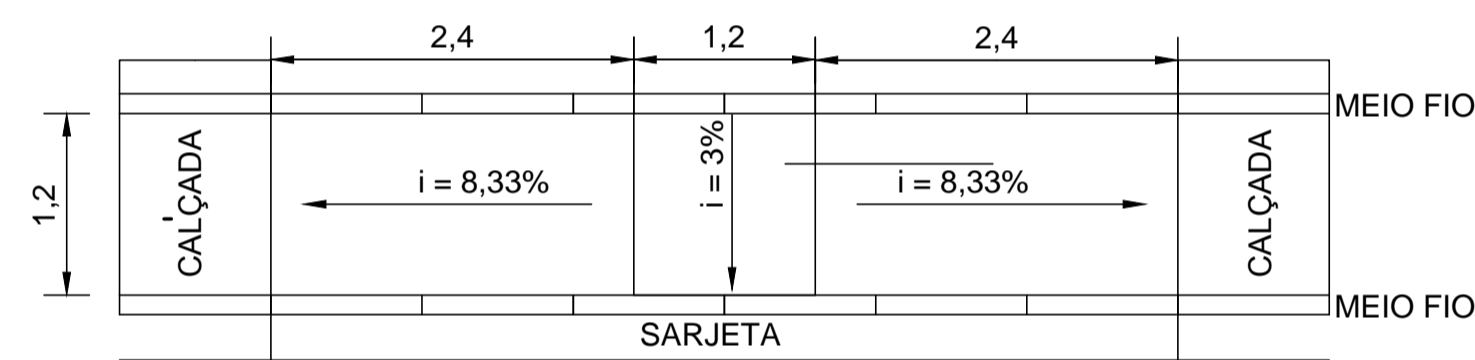


SEÇÃO RAMPA DE ACESSIBILIDADE
SEM ESCALA

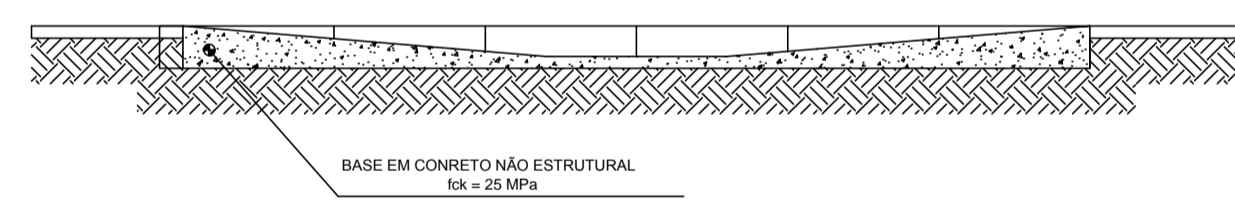

SEÇÃO RAMPA DE ACESSIBILIDADE
SEM ESCALA

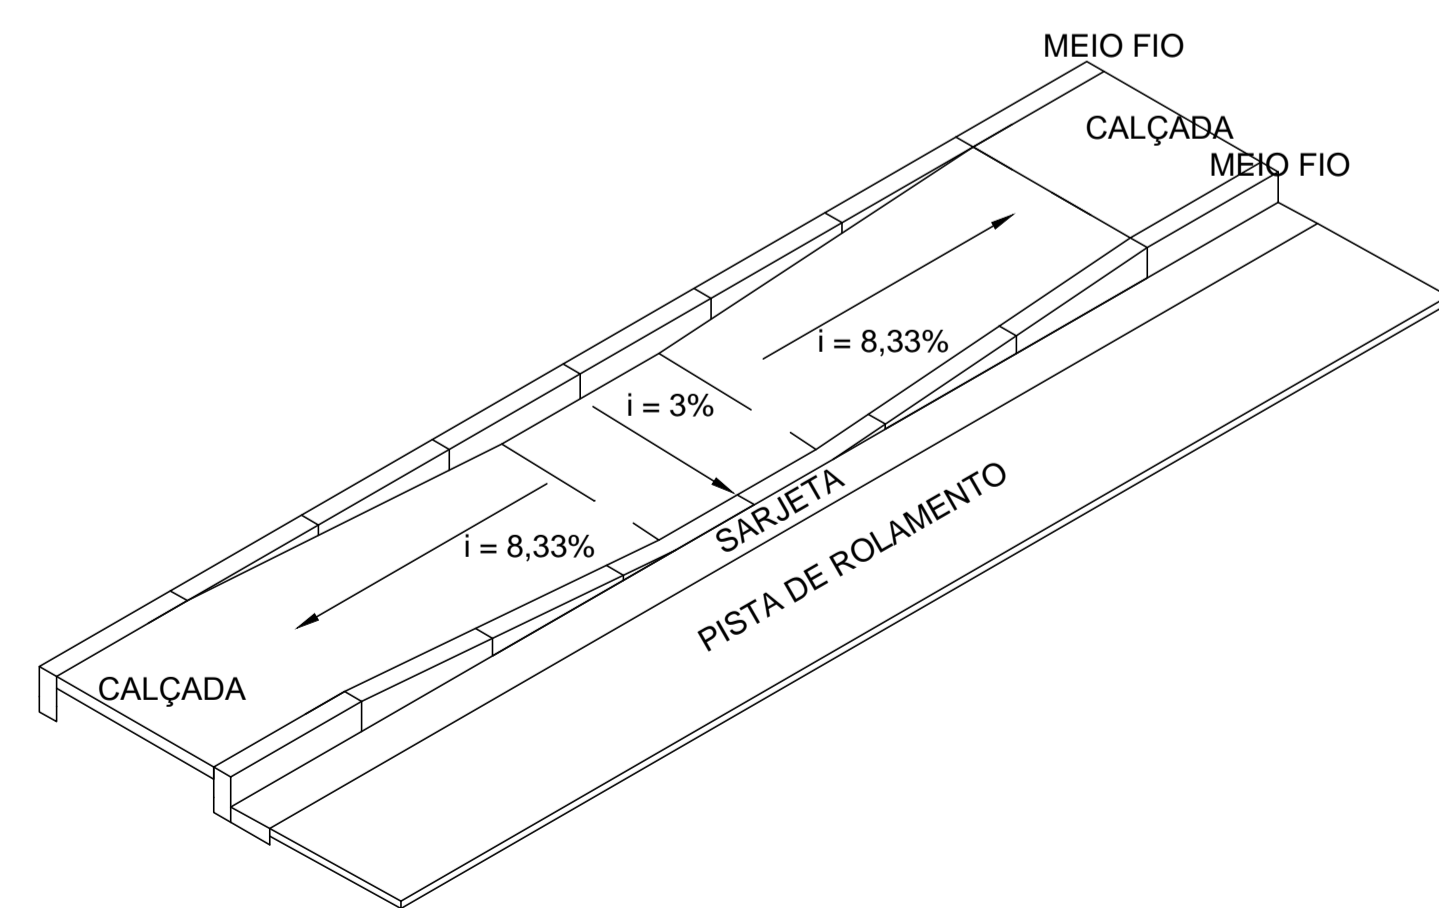

PERPECTIVA DA RAMPA DE ACESSIBILIDADE
SEM ESCALA

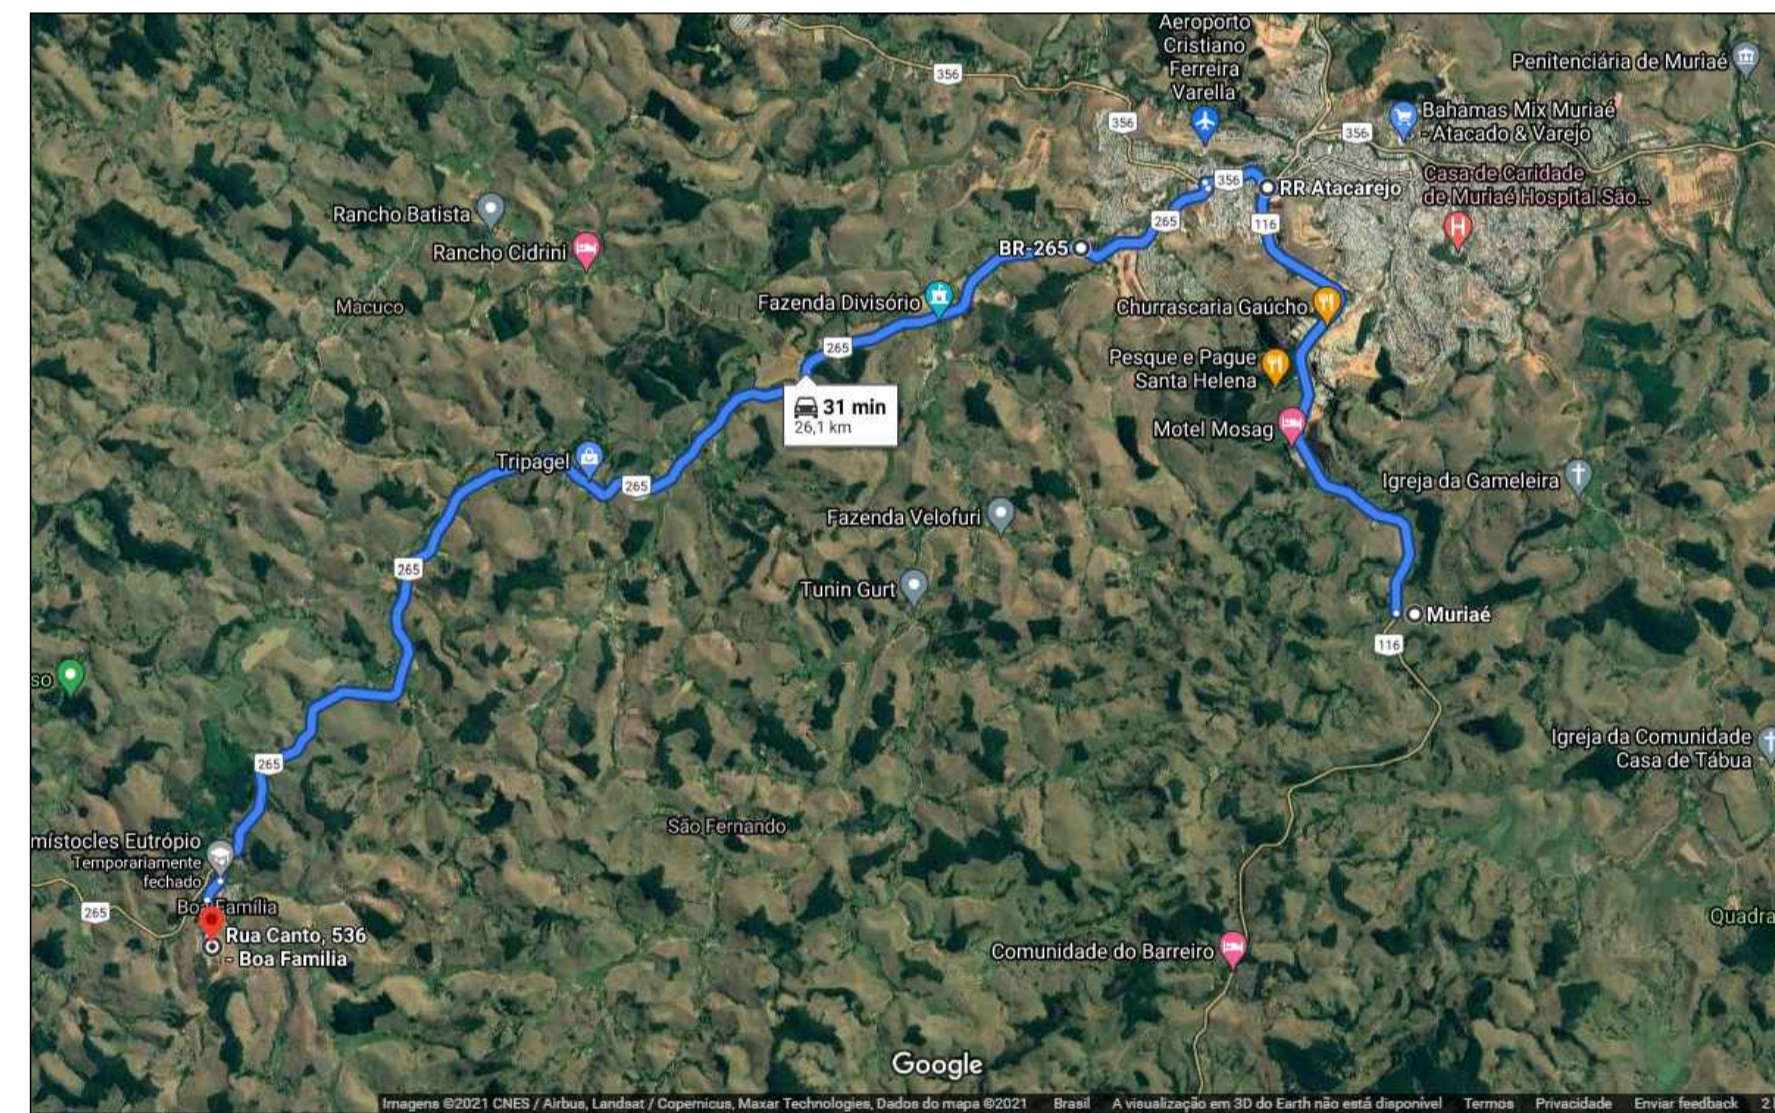

CROQUI DA DISTÂNCIA MÉDIA DE TRANSPORTE - DMT
DA JAZIDA DE BICA CORRIDA ATÉ A OBRA
SEM ESCALA

		PREFEITURA MUNICIPAL DE MURIAÉ SECRETARIA MUNICIPAL DE OBRAS	
ISMAR ARMANDO MARIA ENG. CIVIL - 47.121/D		ENG. CIVIL - 47.121/D	
Proprietário		CPF	
JOSÉ BRAZ Prefeito do município de Muriaé - MG		003.036.156-72	
PARA USO DA PREFEITURA MUNICIPAL	Título		Esc.
	CALÇAMENTO EM BLOQUETE		
	Uso		
	Conteúdo		
Endereço		Data	INDICADAS
RUA PROJETADA E RUA DA GROTA DIST. DE BOA FAMÍLIA MURIAÉ - MG		DEZEMBRO / 2021 Folha 2/2	