



PLANTA DE LOCALIZAÇÃO  
DISTRITO DE BOA FAMÍLIA  
ESCALA: 1/250

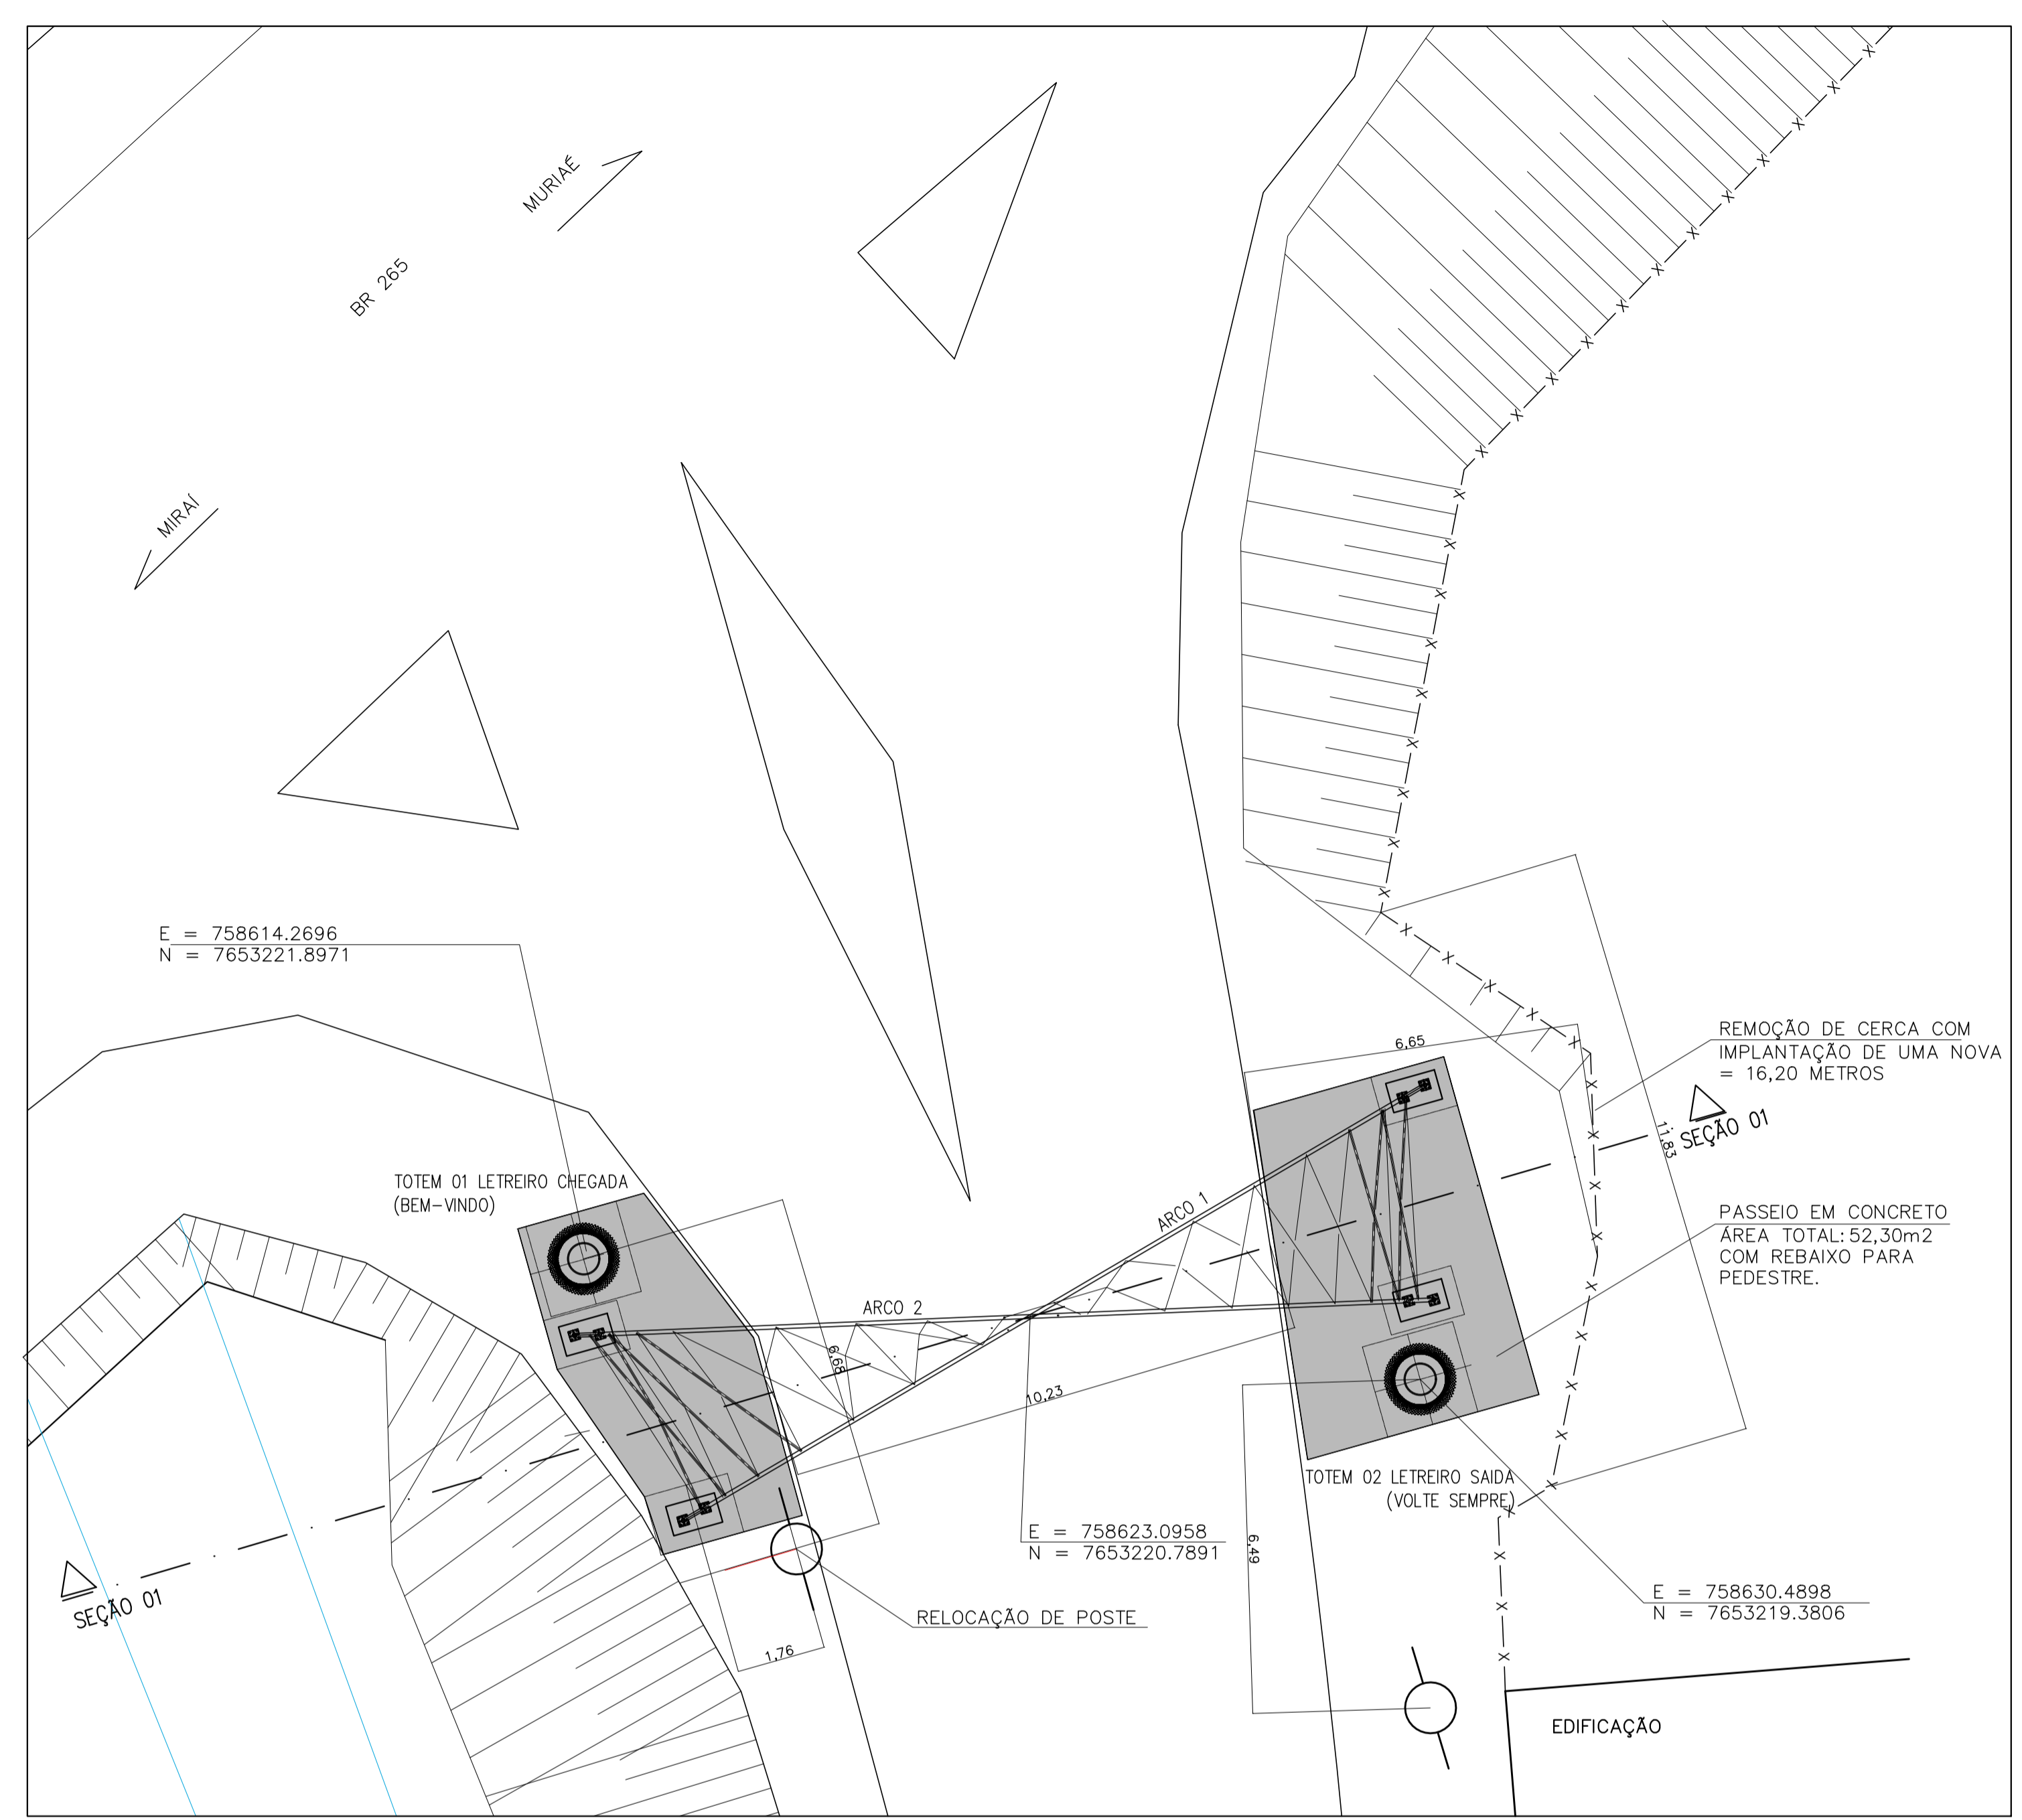

PLANTA DE IMPLANTAÇÃO  
ESCALA: 1/100

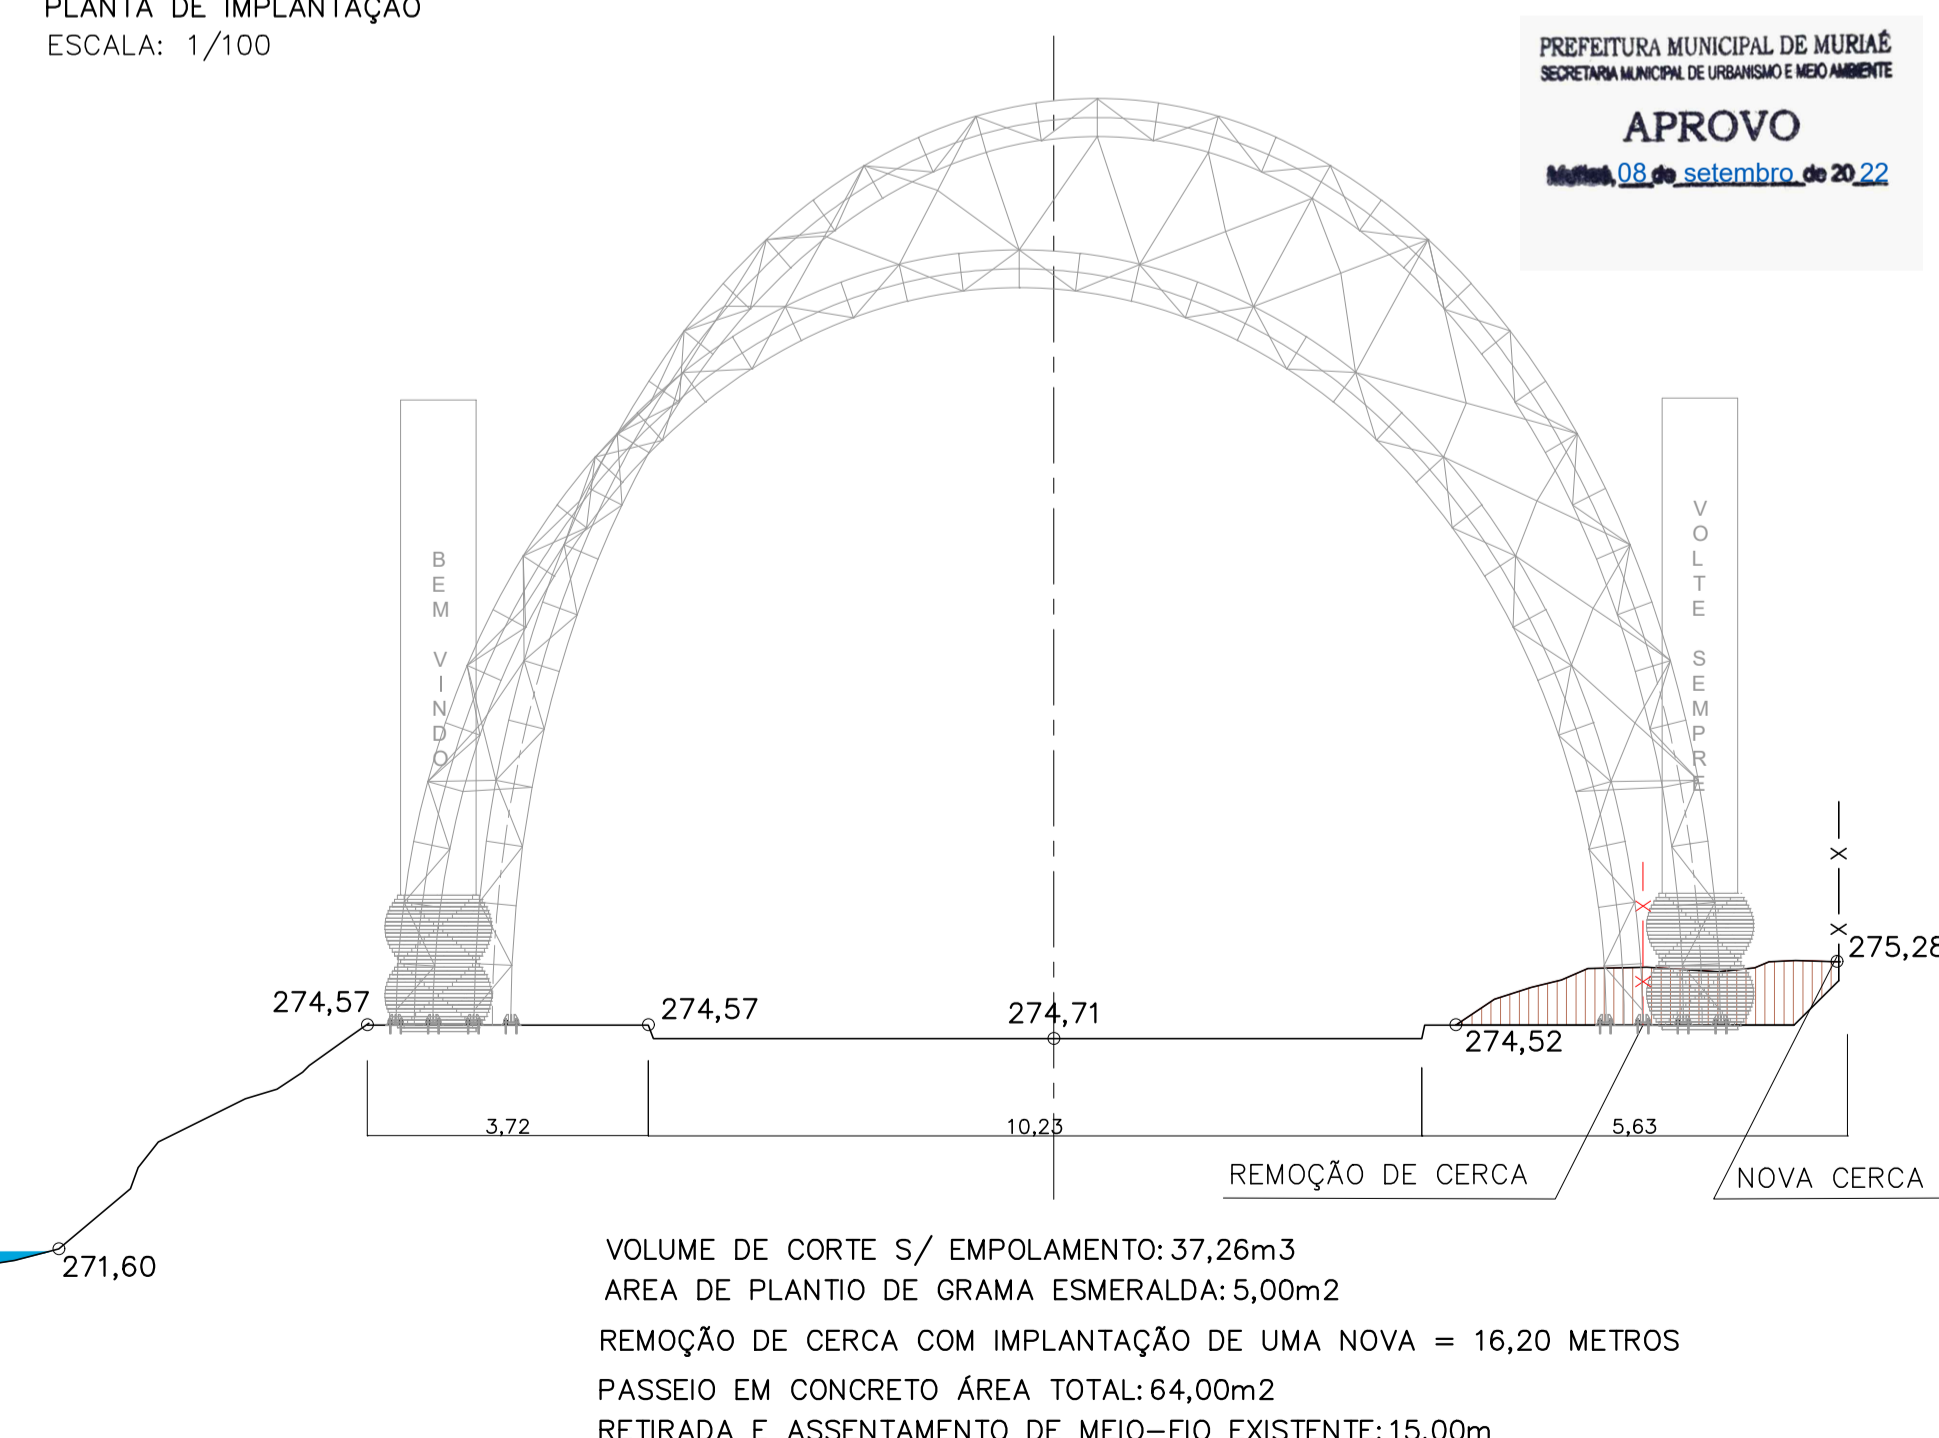

SEÇÃO 01  
ESCALA: 1/100

LEGENDA:

	POSTE		ÁRVORE EXISTENTE A PERMANECER
	FURO DE SONDAAGEM		ÁRVORE EXISTENTE A SER SUPRIMIDA
	MARCAÇÃO PÓRTICO E TOTE		

PREFEITURA MUNICIPAL DE MURIAÉ  
SECRETARIA MUNICIPAL DE URBANISMO E MEIO AMBIENTE  
**APROVO**  
Múriaé, 08 de setembro de 2022

03	B	PARECER GIGOV/JF 2837.2022	FBP	FBP	RS	PMU	PMU	21/09/22
02	B	PARECER GIGOV/JF 663.2022	FBP	FBP	RS	PMU	PMU	02/03/22
01	B	identificação da faixa de domínio DNIT	FBP	FBP	FBP	PMU	PMU	27/01/22
REV.	T.E.	DESCRIÇÃO	PROJ.	PROJ.	VER.	APR.	AUT.	DATA

REVISÕES

T.E.	TIPO DE EMISSÃO	(A) PRELIMINAR	(B) PARA APROVAÇÃO	(C) PARA CONHECIMENTO	(D) PARA COTAÇÃO	(E) PARA CONSTRUÇÃO	(F) CONFORME COMPRADO	(G) CONFORME CONSTRUÍDO	(H) CANCELADO
------	-----------------	----------------	--------------------	-----------------------	------------------	---------------------	-----------------------	-------------------------	---------------

APROVAÇÃO	ASSINATURA	DATA
RT	ASSINATURA	ART: MG20210723744 NOV/2021
	NOME	FABÍOLA BATISTA PIRES CREA/MG: 78.851/D
	SUPERVISOR	ROBERTA S.R. SILVA CAU/MG: A60814-9 NOV/2021
	PREFEITURA MUNICIPAL DE MURIAÉ	SET./2022

PREFEITURA MUNICIPAL DE MURIAÉ  
SECRETARIA DE OBRAS

**PROJETO ARQUITETÔNICO DE IMPLANTAÇÃO**

PROJETO EXECUTIVO  
TREVO RUA DANILO AMARO C/ BR265  
DISTR. DE BOA FAMÍLIA

PROJETO ARQUITETÔNICO DE IMPLANTAÇÃO  
LOCALIZAÇÃO E IMPLANTAÇÃO DO PÓRTICO

REV. 03	Nº:	OS-13/2021	FOLHA 02 DE 02
---------	-----	------------	----------------

VOLUME DE CORTE S/ EMPOLAMENTO: 37,26m<sup>3</sup>  
 ÁREA DE PLANTIO DE GRAMA ESMERALDA: 5,00m<sup>2</sup>  
 REMOÇÃO DE CERCA COM IMPLANTAÇÃO DE UMA NOVA = 16,20 METROS  
 PASSEIO EM CONCRETO ÁREA TOTAL: 64,00m<sup>2</sup>  
 RETIRADA E ASSENTAMENTO DE MEIO-FIO EXISTENTE: 15,00m