



PLANTA

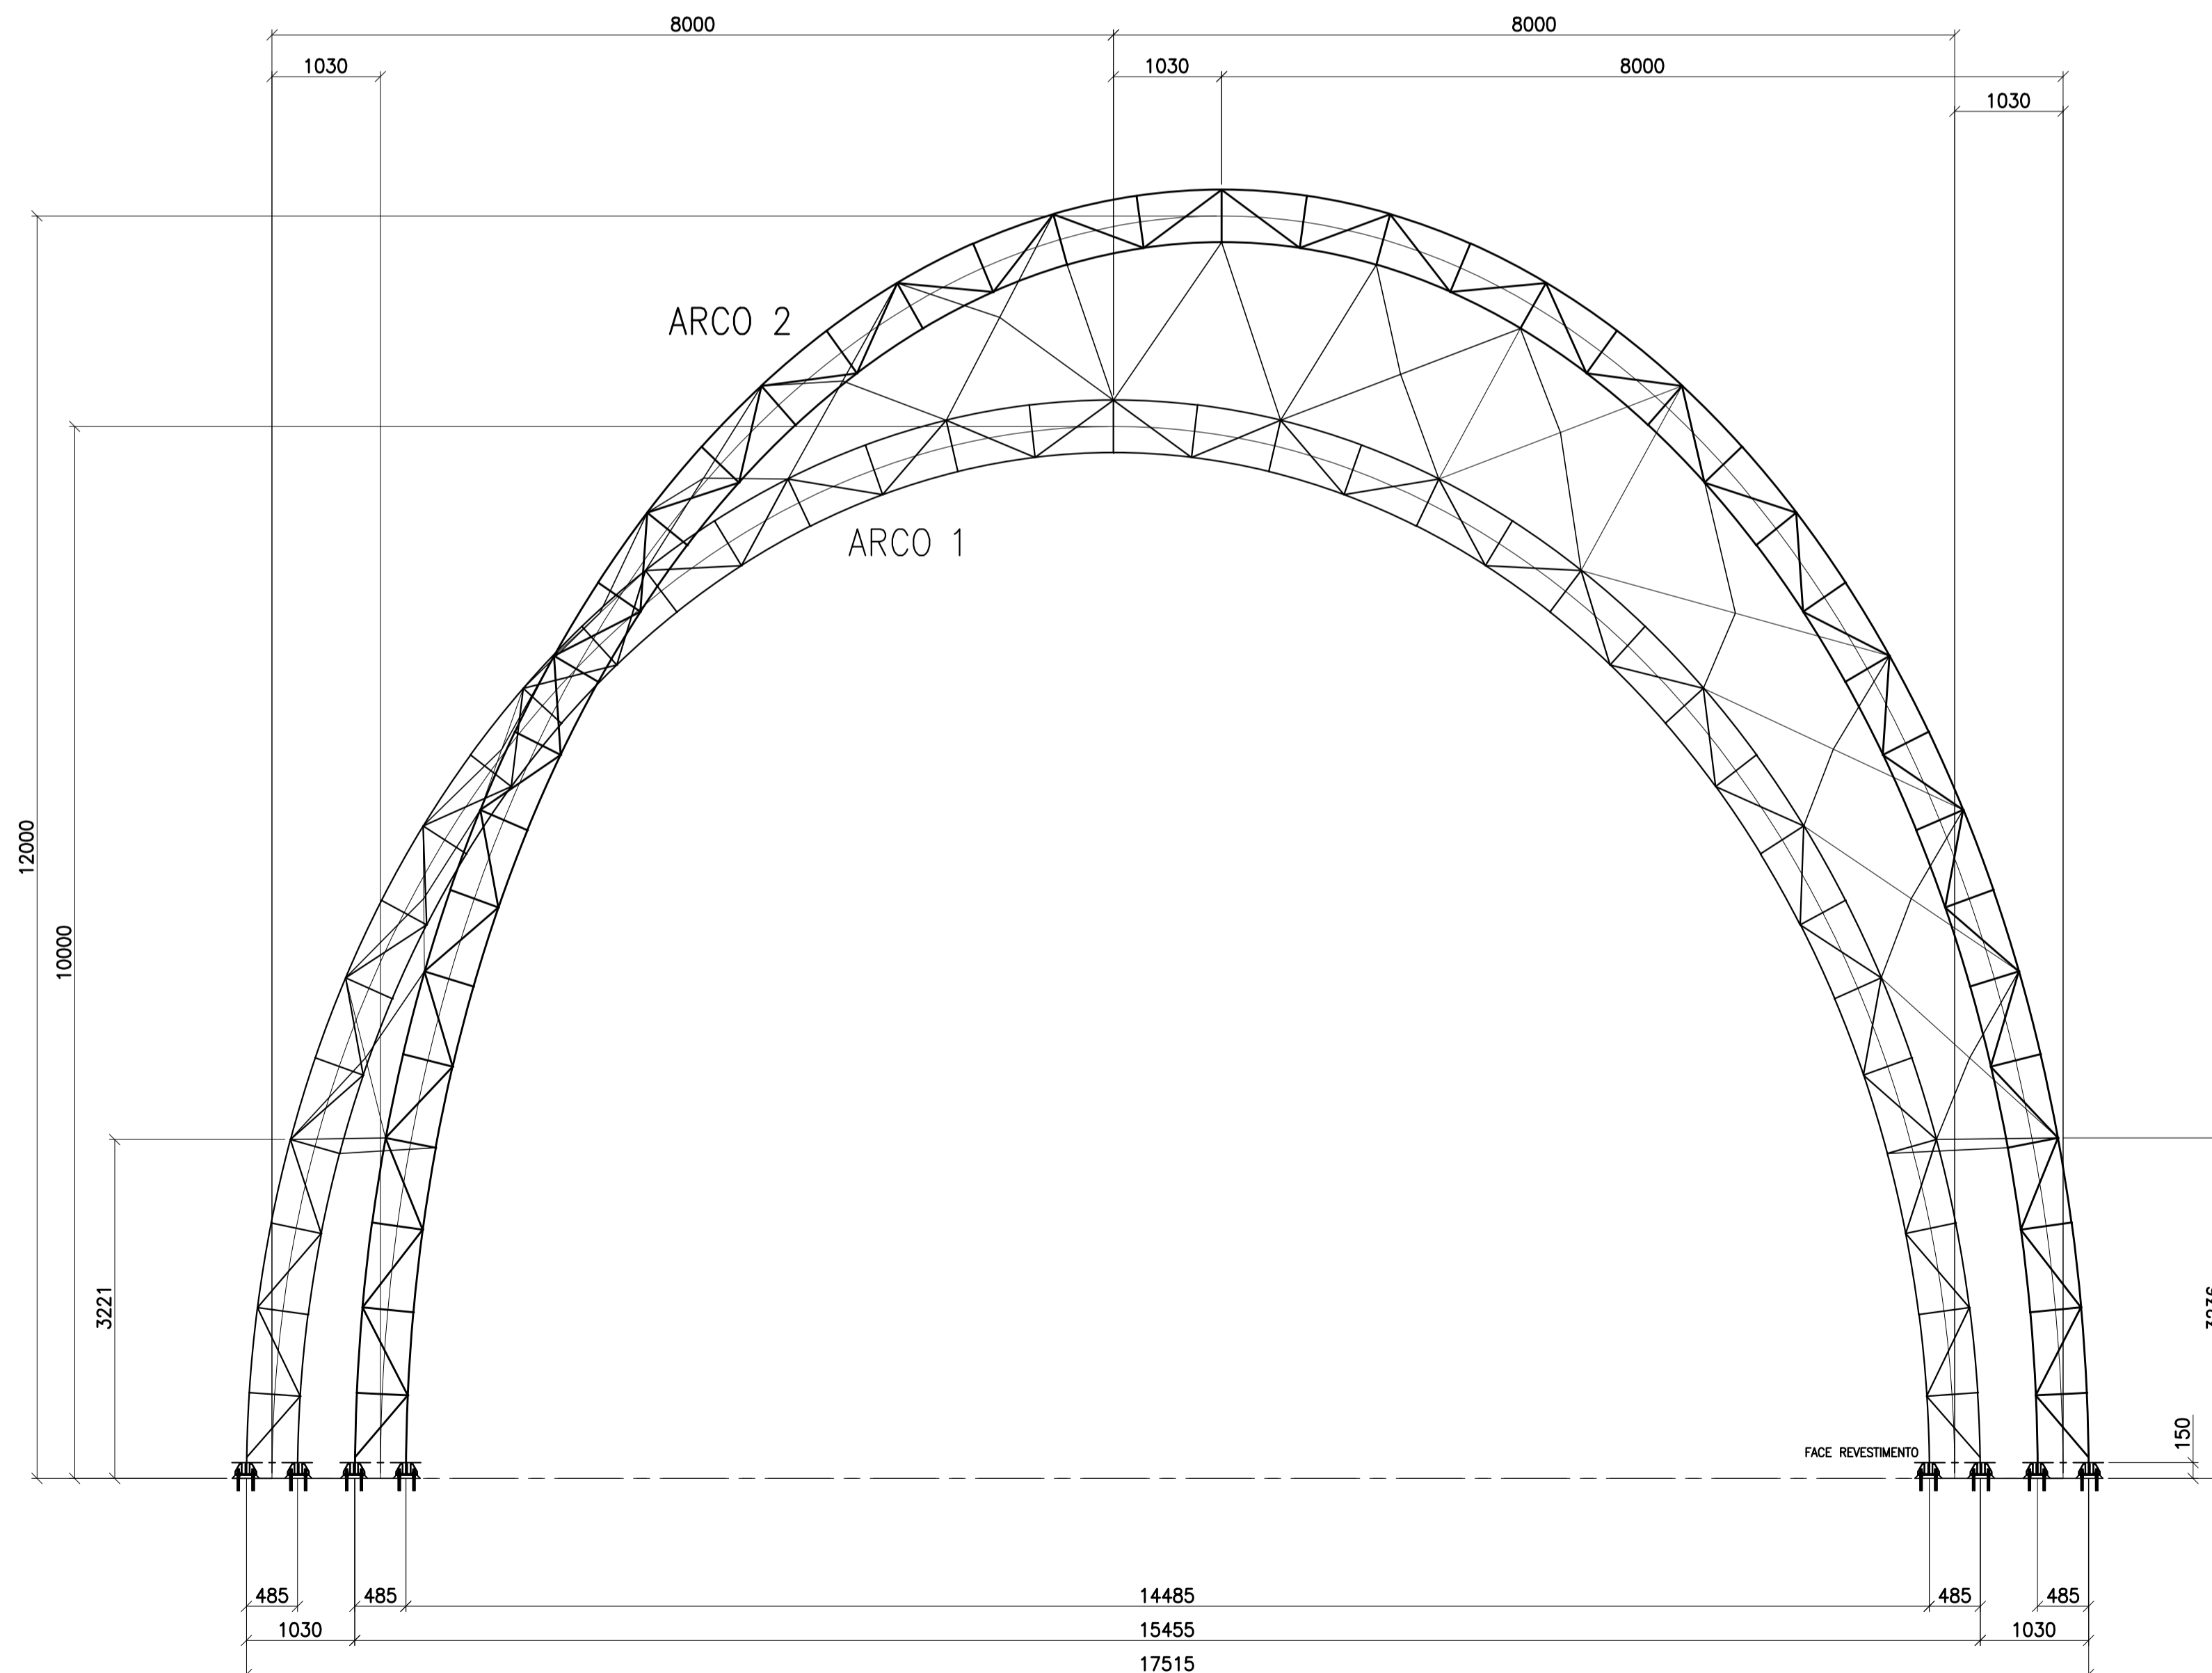

ELEVAÇÃO FRONTAL

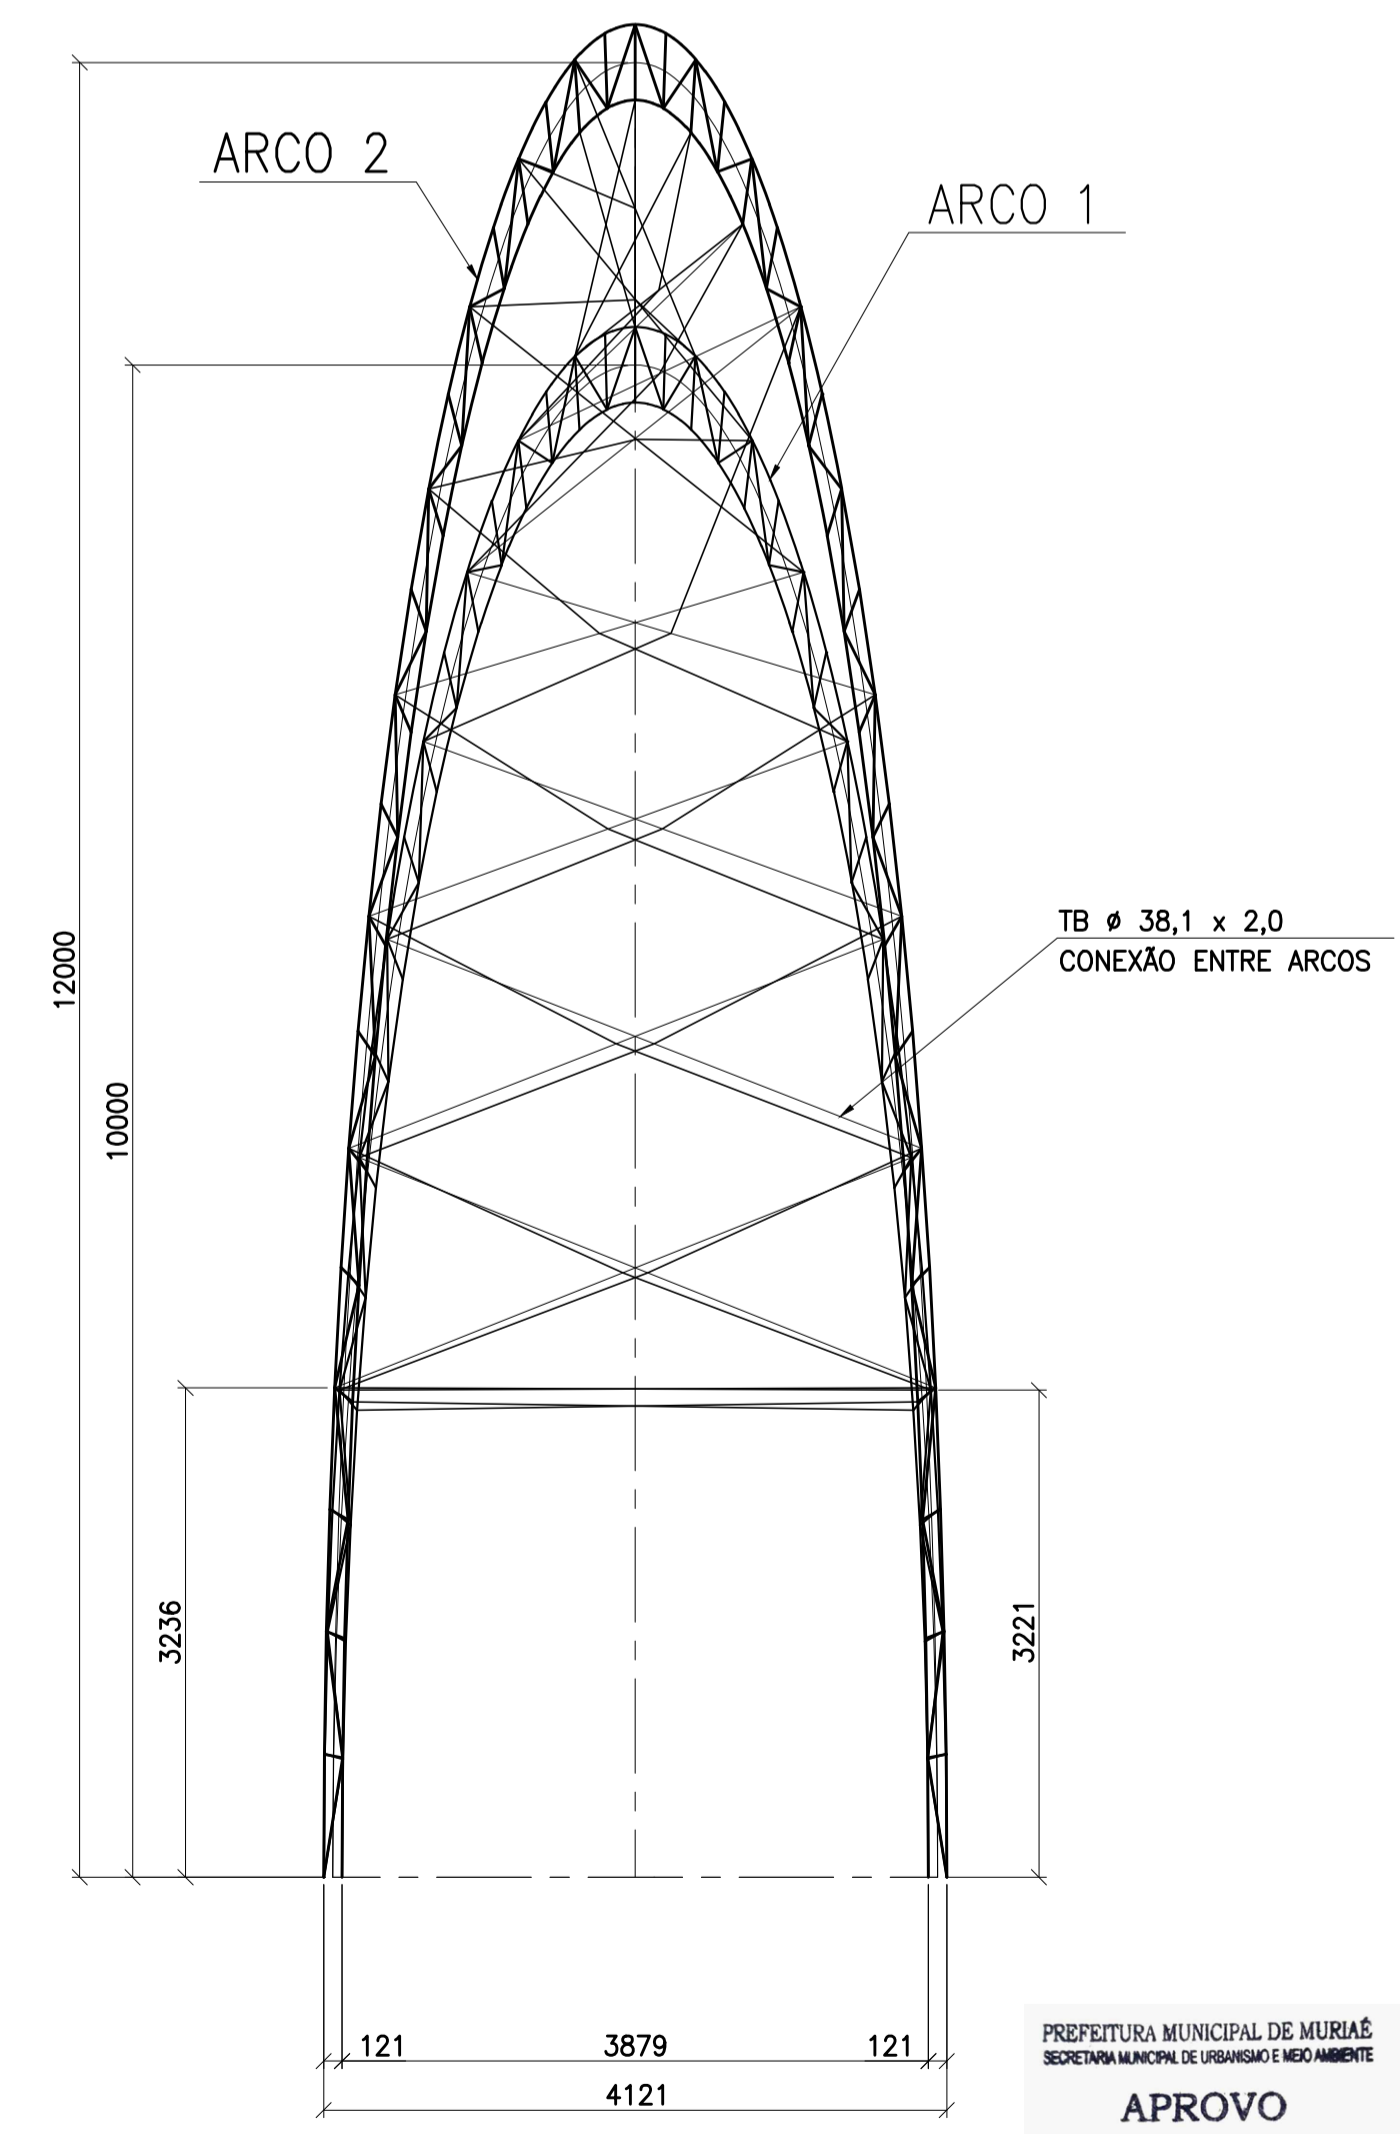

ELEVAÇÃO LATERAL

LISTA DE MATERIAL							
Quant.	Descrição	Compr. (m)	Quant.	Material	Compr. total (m)	Massa nominal (kg/m)	Peso (kg)
01	PORTICO						
	CH 12,5x200	0,20	8,00	ASTM A36	1,60	19,63	31,41
	CH 6,3x60	0,10	32,00	ASTM A36	3,04	2,97	9,03
	BR $\phi$ 5/8"	0,50	32,00	ASTM A36	16,00	1,56	24,96
	TB $\phi$ 76,2x2,0	6,00	22,00	ASTM A36	132,00	3,73	492,36
	TB $\phi$ 38,1x2,0	0,94	76,00	ASTM A36	71,44	1,81	129,31
	TB $\phi$ 38,1x2,0	0,43	74,00	ASTM A36	31,45	1,81	56,92
	TB $\phi$ 38,1x2,0	4,10	4,00	ASTM A36	16,40	1,81	29,68
	TB $\phi$ 38,1x2,0	6,00	18,00	ASTM A36	108,00	1,81	195,48
<b>PESO TOTAL: 969,15 Kg</b>							

NOTA: LISTA DE MATERIAL PARA UM PÓRTICO

NOTAS:  
 1- DIMENSÕES ESTÃO EM MILÍMETRO E ELEVAÇÕES EM METRO.  
 2- PARA NOTAS GERAIS VER FOLHA 01/03

LEGENDA:

REV.	T.E.	DESCRIÇÃO	PROJ.	PROJ.	VER.	APR.	AUT.	DATA
03	B	PARECER GIGOVJF 2837.2022	MAG	MAG	RS	PMU	PMU	21/09/22
02	B	PARECER GIGOVJF 663.2022	MAG	MAG	RS	PMU	PMU	02/03/22
01	B	REV. QUANT. AÇO	MAG	MAG	MAG	PMU	-	21/01/22

T.E.	TIPO DE EMISSÃO	REVISÕES			
(A)	PRELIMINAR	(D)	PARA COTAÇÃO	(G)	CONFORME CONSTRUÍDO
(B)	PARA APROVAÇÃO	(E)	PARA CONSTRUÇÃO	(H)	CANCELADO
(C)	PARA CONHECIMENTO	(F)	CONFORME COMPRADO		

APROVAÇÃO	ASSINATURA	DATA
ASSINATURA		NOV/2021
RT	NOME: MARCOS AURELIO GONCALVES	CREA/MG: 215094/D
SUPERVISOR	FABIOLA BATISTA PIRES	CREA/MG: 78.851/D
PREFEITURA MUNICIPAL DE MURIAE	PREFEITURA MUNICIPAL DE MURIAE	SET./2022

**CONEPPI CONSULTORIA** PREFEITURA MUNICIPAL DE MURIAE SECRETARIA DE OBRAS

**PROJETO ESTRUTURA METÁLICA**

PROJETO EXECUTIVO  
 DISTRITO DE BOA FAMÍLIA  
 DISTRITO DE BELISÁRIO  
 PROJETO ESTRUTURAL-ESTRUTURA METÁLICA  
 PÓRTICO - PLANTA E ELEVAÇÕES

ESCALA: 1:50

REV.: 03 N°: OS-13/2021 FOLHA 02 DE 03

PREFEITURA MUNICIPAL DE MURIAE SECRETARIA MUNICIPAL DE LICITAÇÃO E NEGOCIAÇÃO  
**APROVO**  
 em 08 de setembro de 2022