


ARCO 1  
escala 1/100

ARCO 2  
escala 1/100


PARA EVIDENCIAR CORES E INDICAR CAMINHOS, UTILIZAMOS O EMBUTIDO DE SOLO FOCCO 30° DA STELLA COM UM DESIGN PRÓPRIO, MARCADOS PELA ALTA RESISTÊNCIA E A VERSATILIDADE. APROPRIADO PARA ÁREAS EXTERNAS LEVANDO EFEITOS LUMINOSOS E VERSATILIDADE A CADA PONTO.

- FORAM ESPECIFICADOS 20 EMBUTIDOS DE SOLO, PARA CADA PÓRTICO, SENDO:
- 08 PARA O TOTEM BEM VINDO
  - 08 PARA O TOTEM VOLTE SEMPRE
  - 02 NO PÓRTICO AO LADO CONTRÁRIO DO TOTEM
  - 02 NO OUTRO LADO CONTRÁRIO DO TOTEM

- ESPECIFICAÇÕES:
- Tensão: 100-240V
  - Fator de potência: >0,9
  - Corrente: 0,146A(127V) / 0,092A(220V)
  - Fluxo luminoso: 1300lm
  - Eficiência luminosa: 72lm/W
  - Intensidade luminosa: 3000cd
  - Ângulo de abertura: 30°
  - IRC >80
  - Vida útil (L70): 25.000h
  - Temp. de operação: -20°C ~ 60°C
  - Grau de proteção: IP67
  - Garantia: 2 anos
  - Material predominante: Alumínio

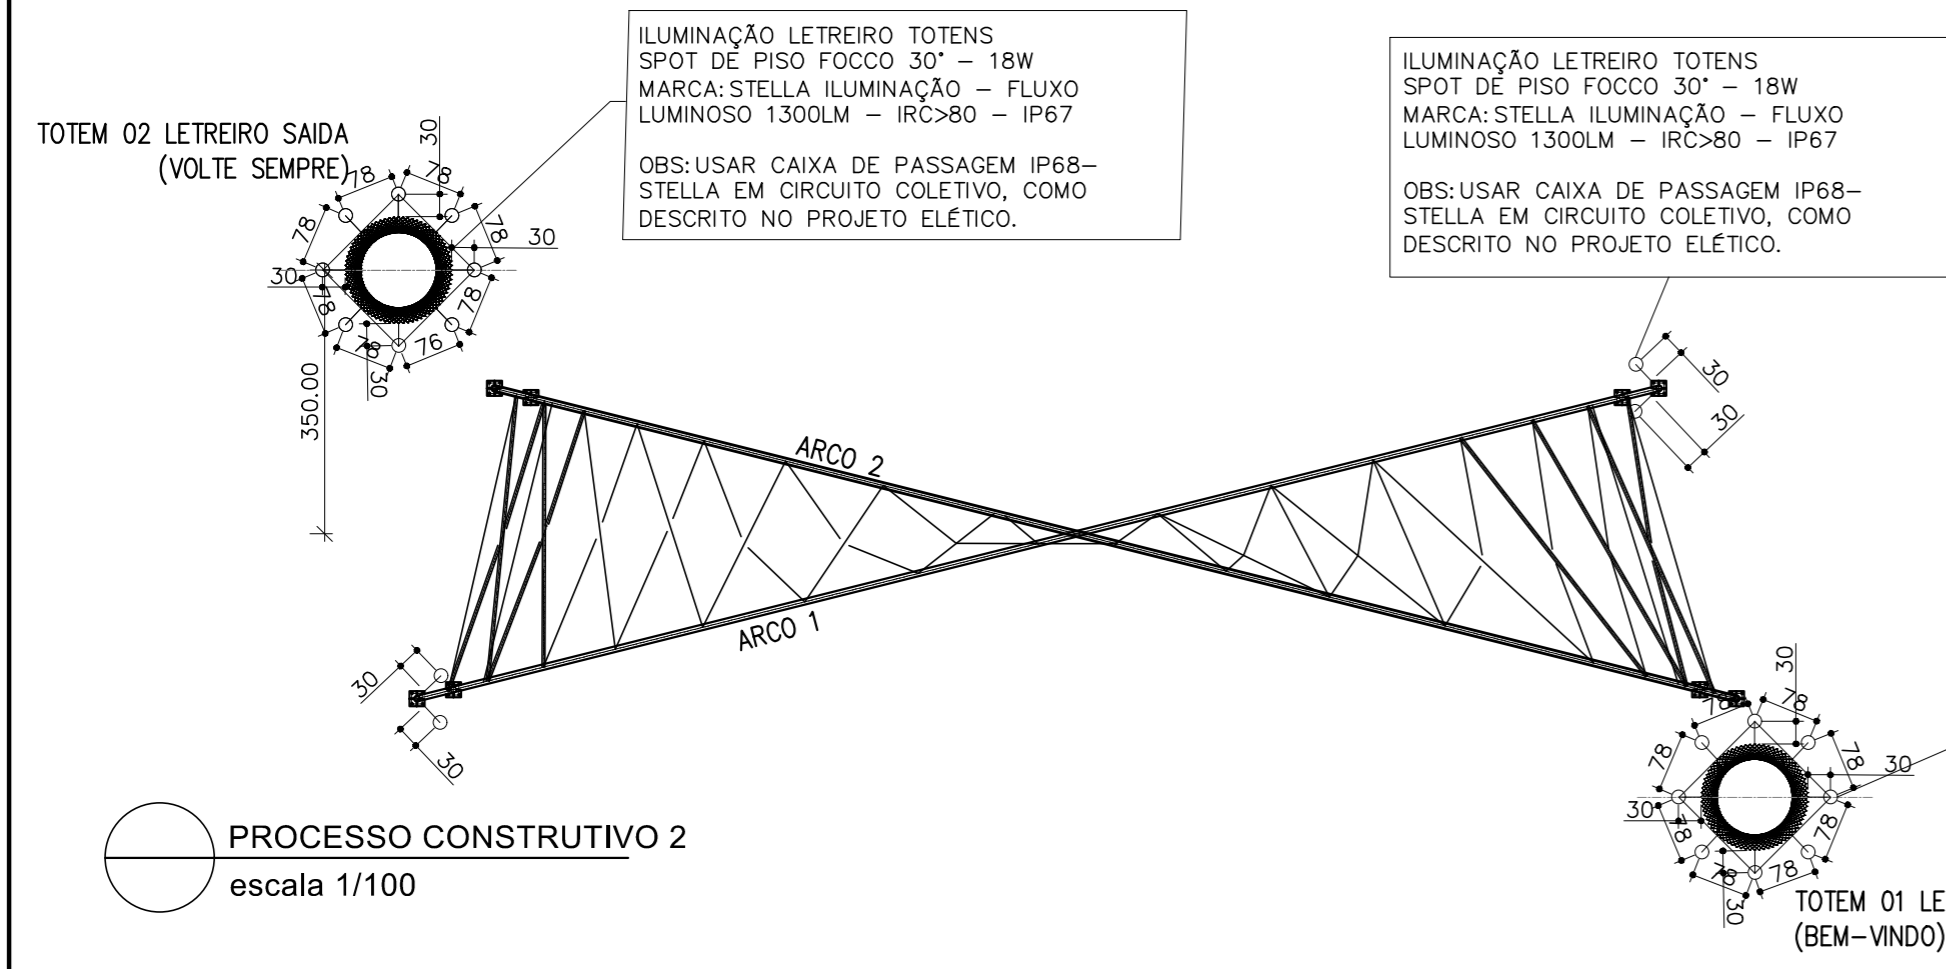

PROCESSO CONSTRUTIVO 2  
escala 1/100

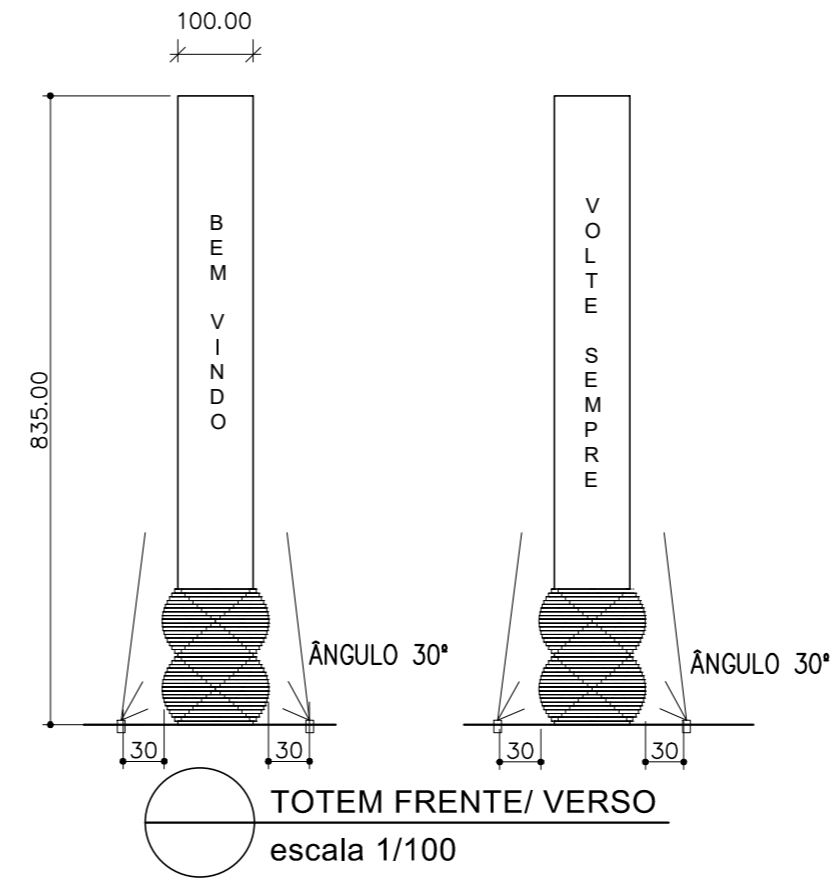

TOTEM FRENTE/ VERSO  
escala 1/100

ILUMINAÇÃO LETREIRO TOTENS  
SPOT DE PISO FOCCO 30° - 18W  
MARCA: STELLA ILUMINAÇÃO - FLUXO LUMINOSO 1300LM - IRC>80 - IP67  
OBS: USAR CAIXA DE PASSAGEM IP68- STELLA EM CIRCUITO COLETIVO, COMO DESCRITO NO PROJETO ELÉTRICO.

ILUMINAÇÃO LETREIRO TOTENS  
SPOT DE PISO FOCCO 30° - 18W  
MARCA: STELLA ILUMINAÇÃO - FLUXO LUMINOSO 1300LM - IRC>80 - IP67  
OBS: USAR CAIXA DE PASSAGEM IP68- STELLA EM CIRCUITO COLETIVO, COMO DESCRITO NO PROJETO ELÉTRICO.

ILUMINAÇÃO LETREIRO TOTENS  
SPOT DE PISO FOCCO 30° - 18W  
MARCA: STELLA ILUMINAÇÃO - FLUXO LUMINOSO 1300LM - IRC>80 - IP67  
OBS: USAR CAIXA DE PASSAGEM IP68- STELLA EM CIRCUITO COLETIVO, COMO DESCRITO NO PROJETO ELÉTRICO.


03	B	PARECER GIGOVJF 2837.2022	MF DSC	MF DSC	RS	PMU	PMU	21/09/22
02	B	PARECER GIGOVJF 663.2022	MF DSC	MF DSC	RS	PMU	PMU	02/03/22
REV.	T.E.	DESCRIÇÃO	PROJ.	PROJ.	VER.	APR.	AUT.	DATA

REVISÕES								
T.E.	(A) PRELIMINAR	(D) PARA COTAÇÃO	(G) CONFORME CONSTRUÍDO					
TIPO DE EMISSÃO	(B) PARA APROVAÇÃO	(E) PARA CONSTRUÇÃO	(H) CANCELADO					
	(C) PARA CONHECIMENTO	(F) CONFORME COMPRADO						

APROVAÇÃO		ASSINATURA		DATA
RT	ASSINATURA	ART: MG20210727527		NOV/2021
	NOME	MAYRA FILPI D'ÁVILA DE SOUZA COELHO	CREA/MG: 200422/D	
	SUPERVISOR	FABIOLA BATISTA PIRES	CREA/MG: 78.851/D	NOV/2021
PREFEITURA MUNICIPAL DE MURIAÉ		PREFEITURA MUNICIPAL DE MURIAÉ		SET./2022

**CONEP** CONSULTORIA  
**PREFEITURA MUNICIPAL DE MURIAÉ**  
**SECRETARIA DE OBRAS**

**PROJETO LUNIMOTÉCNICO**  
PROJETO EXECUTIVO  
PÓRTICOS DOS DISTRITOS DE BELISÁRIO E BOA FAMÍLIA  
PROJETO LUNIMOTÉCNICO - IMPLANTAÇÃO  
PLANTA LUNIMOTÉCNICA

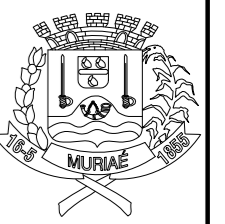

ESCALA INDICADAS

REV.: 03	Nº: OS-13/2021	FOLHA 01 DE 01
----------	----------------	----------------

PREFEITURA MUNICIPAL DE MURIAÉ  
SECRETARIA MUNICIPAL DE URBANISMO E MEIO AMBIENTE  
**APROVO**  
Muriaé, 08 de setembro de 2022