



\pi-2.89911; CIRCULAÇÃO MEZANINO

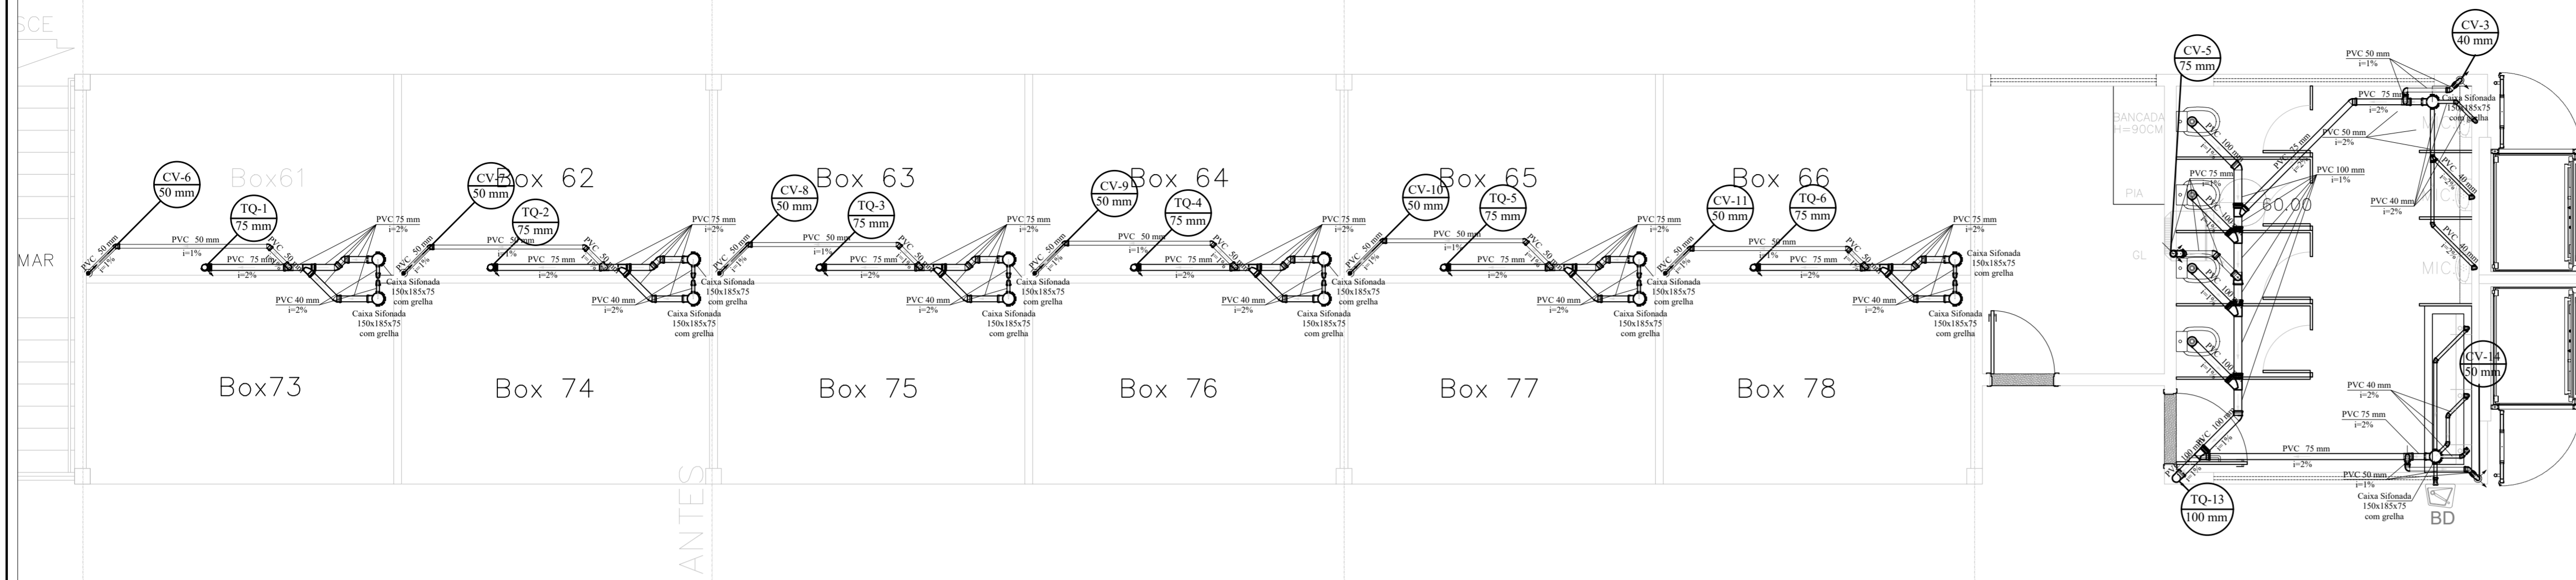


PROJETO SANITÁRIO  
MEZANINO  
BOX 61-66 E 73-78  
1:100

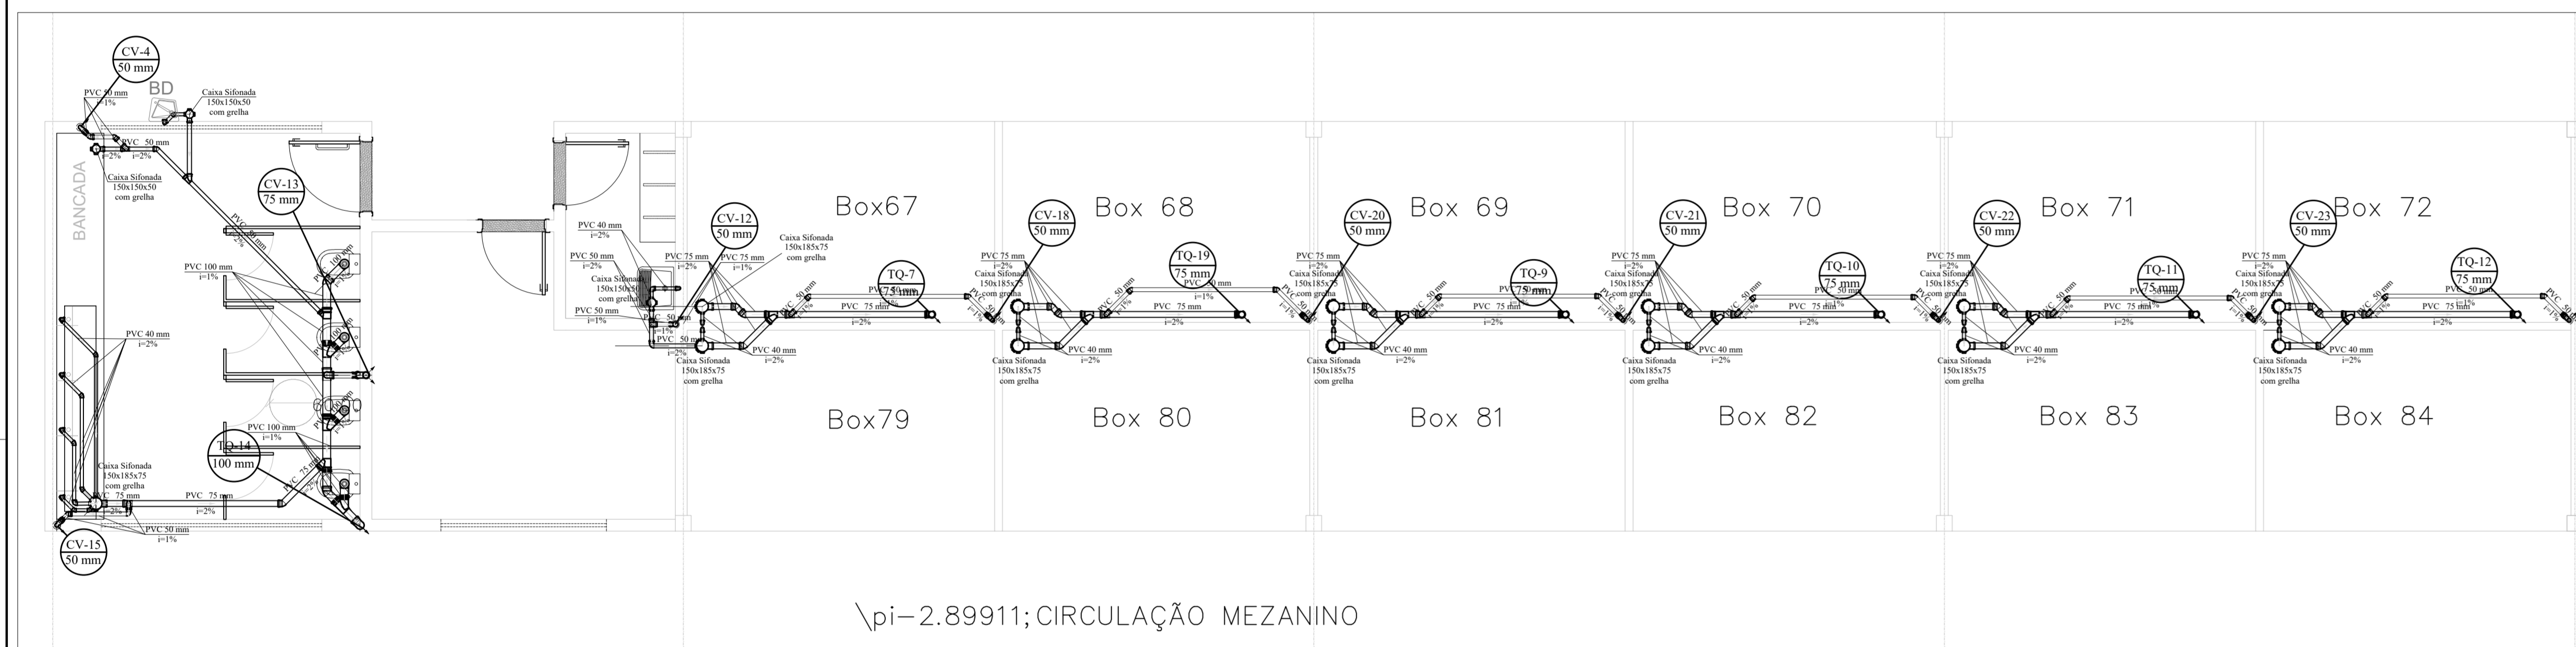


PROJETO SANITÁRIO  
MEZANINO  
BOX 67-72 E 79-84  
1:100


\pi-2.89911; CIRCULAÇÃO MEZANINO

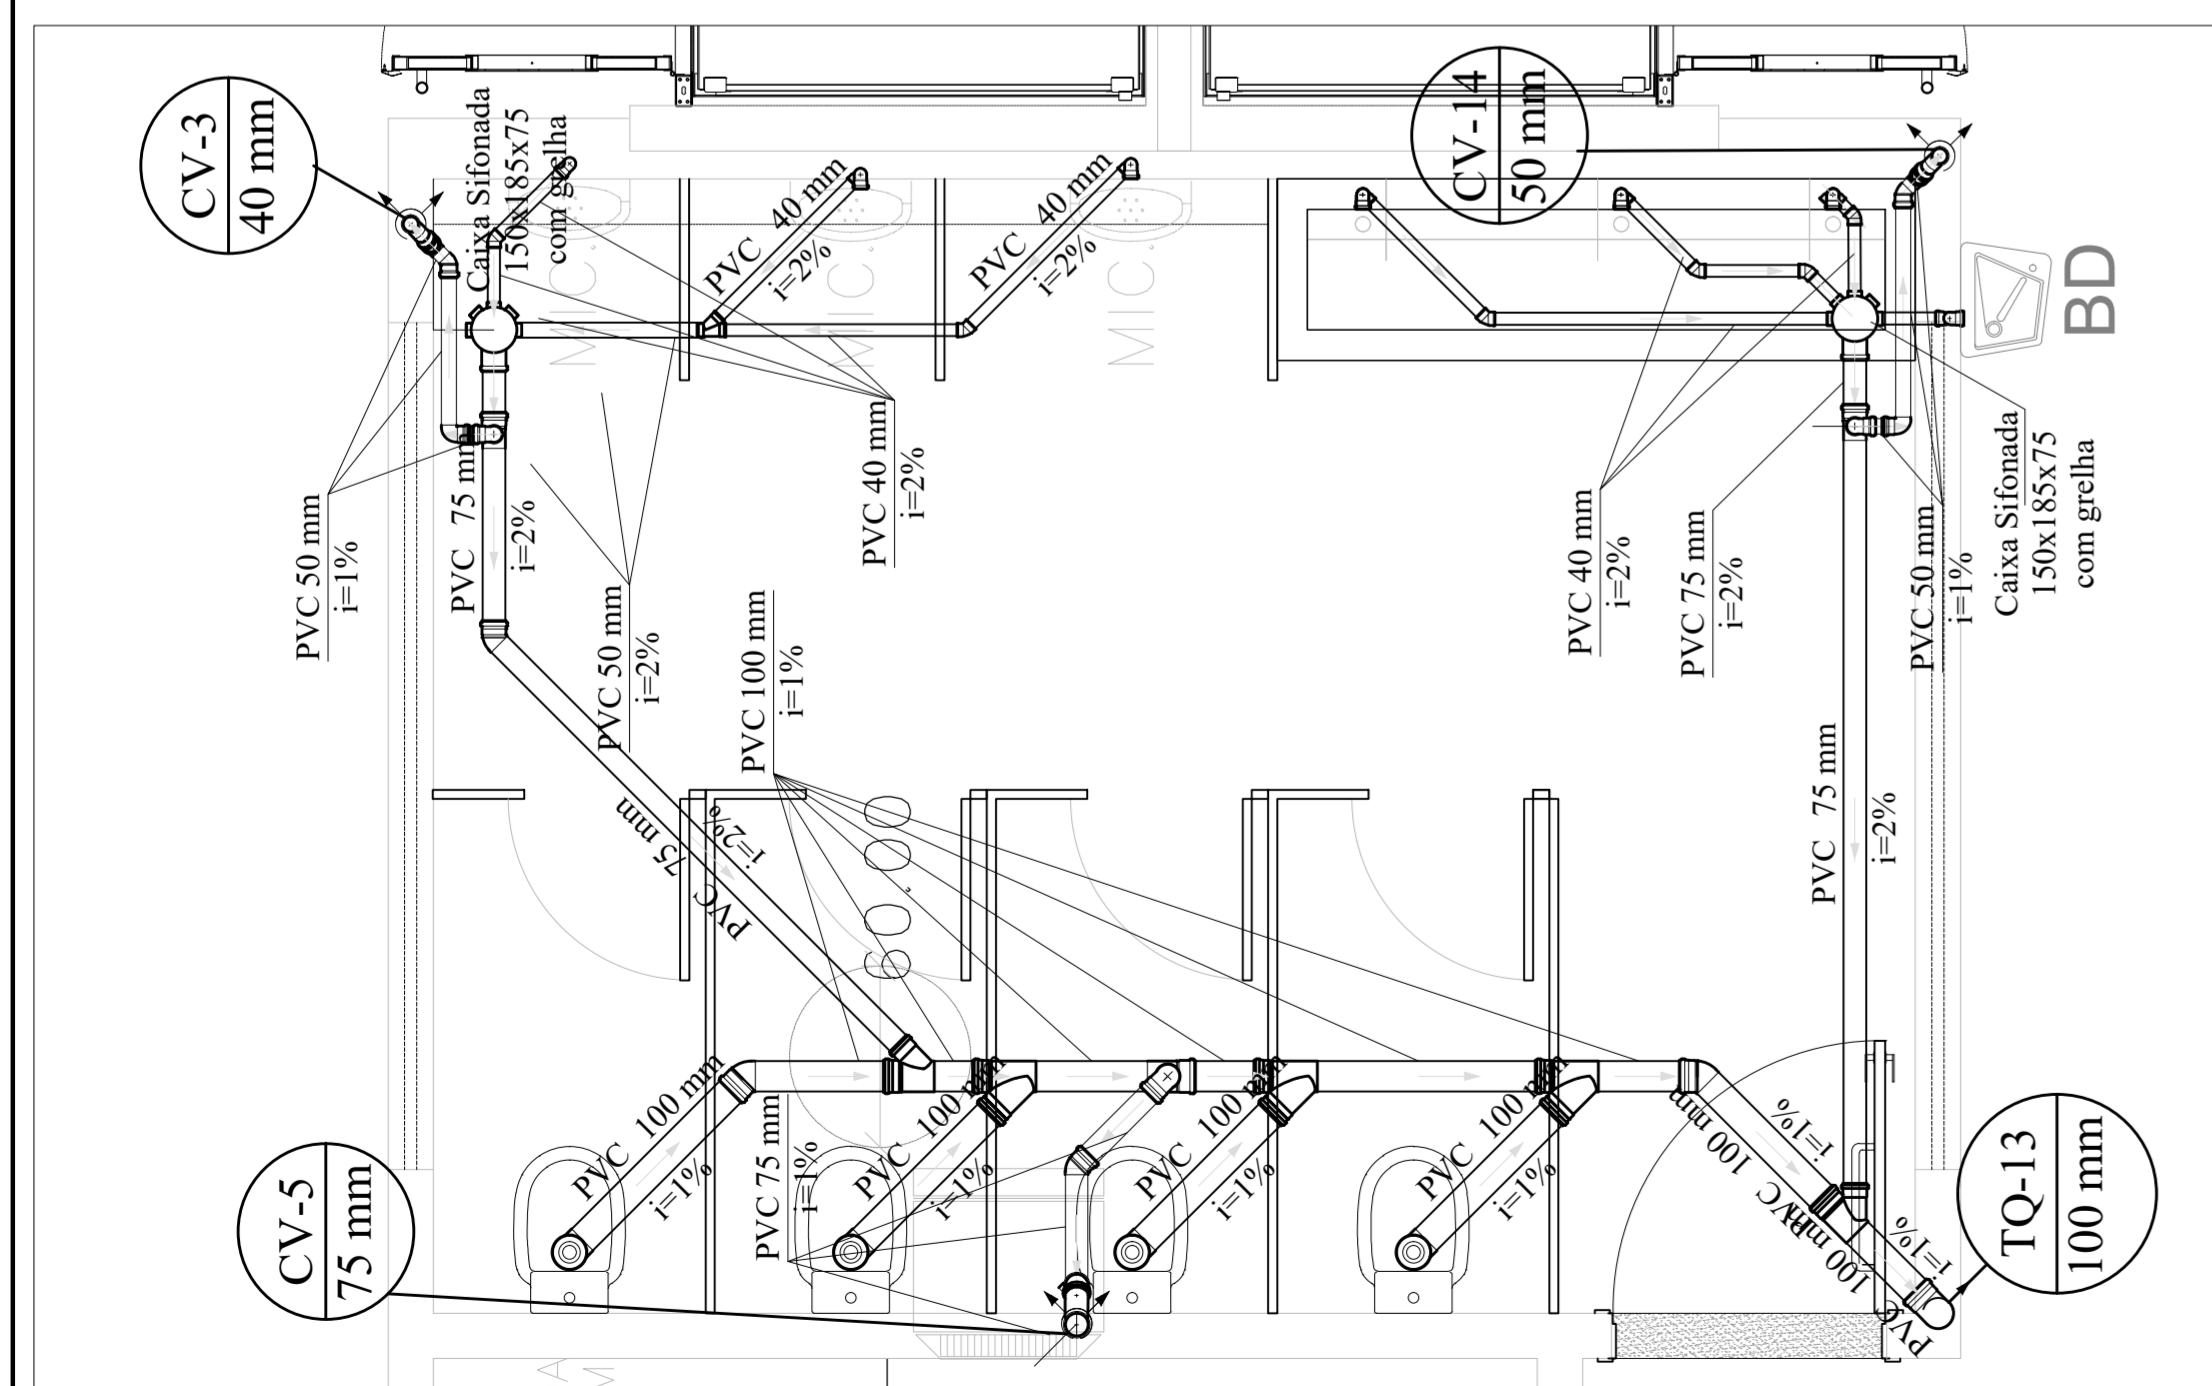

DETALHES SANITÁRIO 01  
1:50

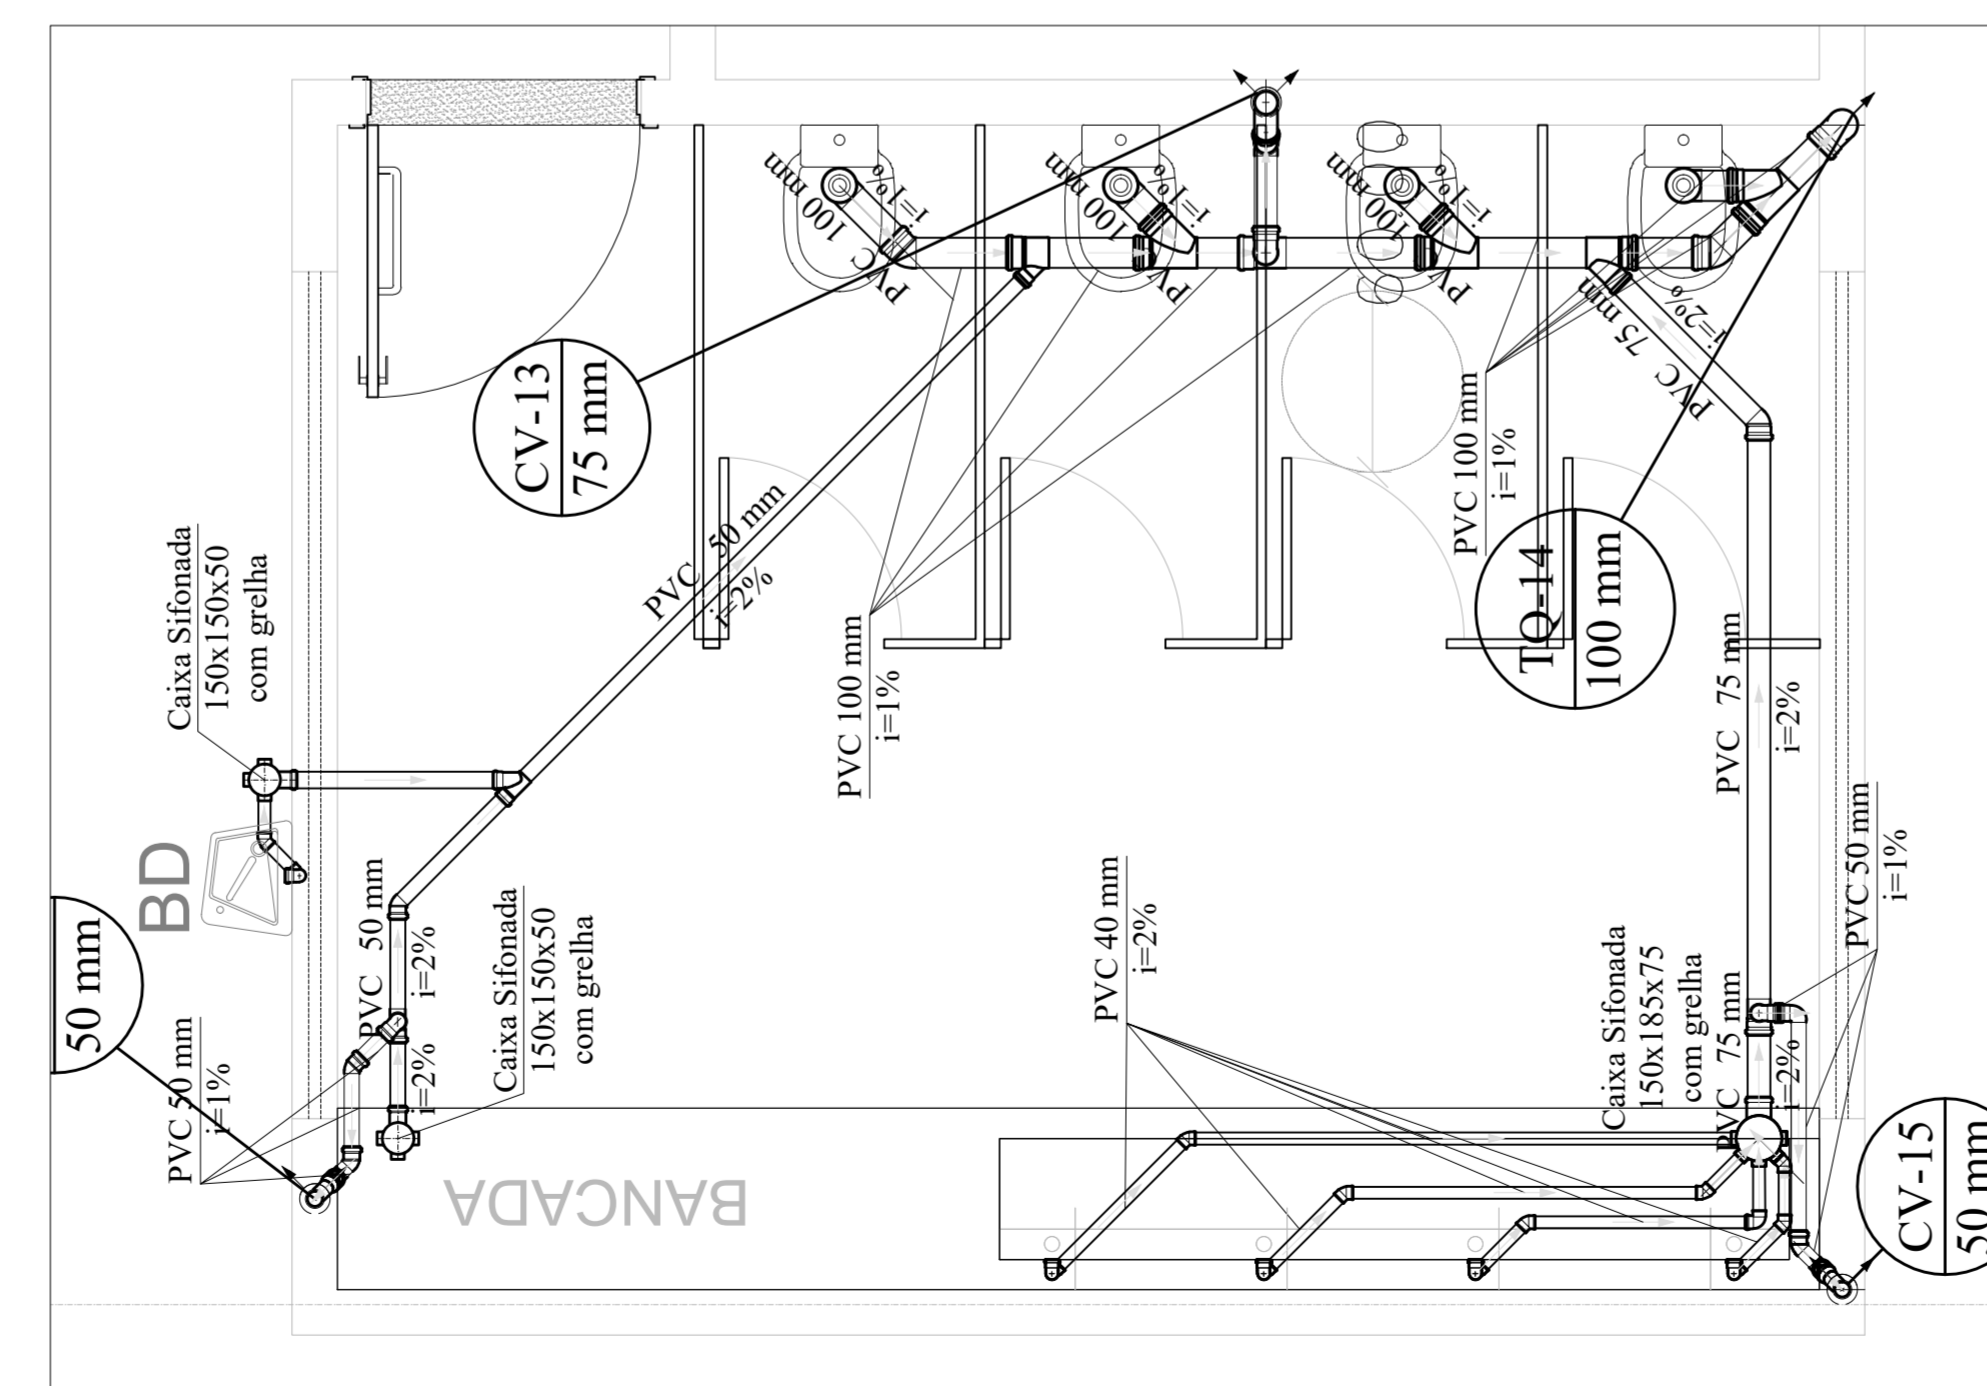

DETALHES SANITÁRIO 02 DML  
1:50 1:50

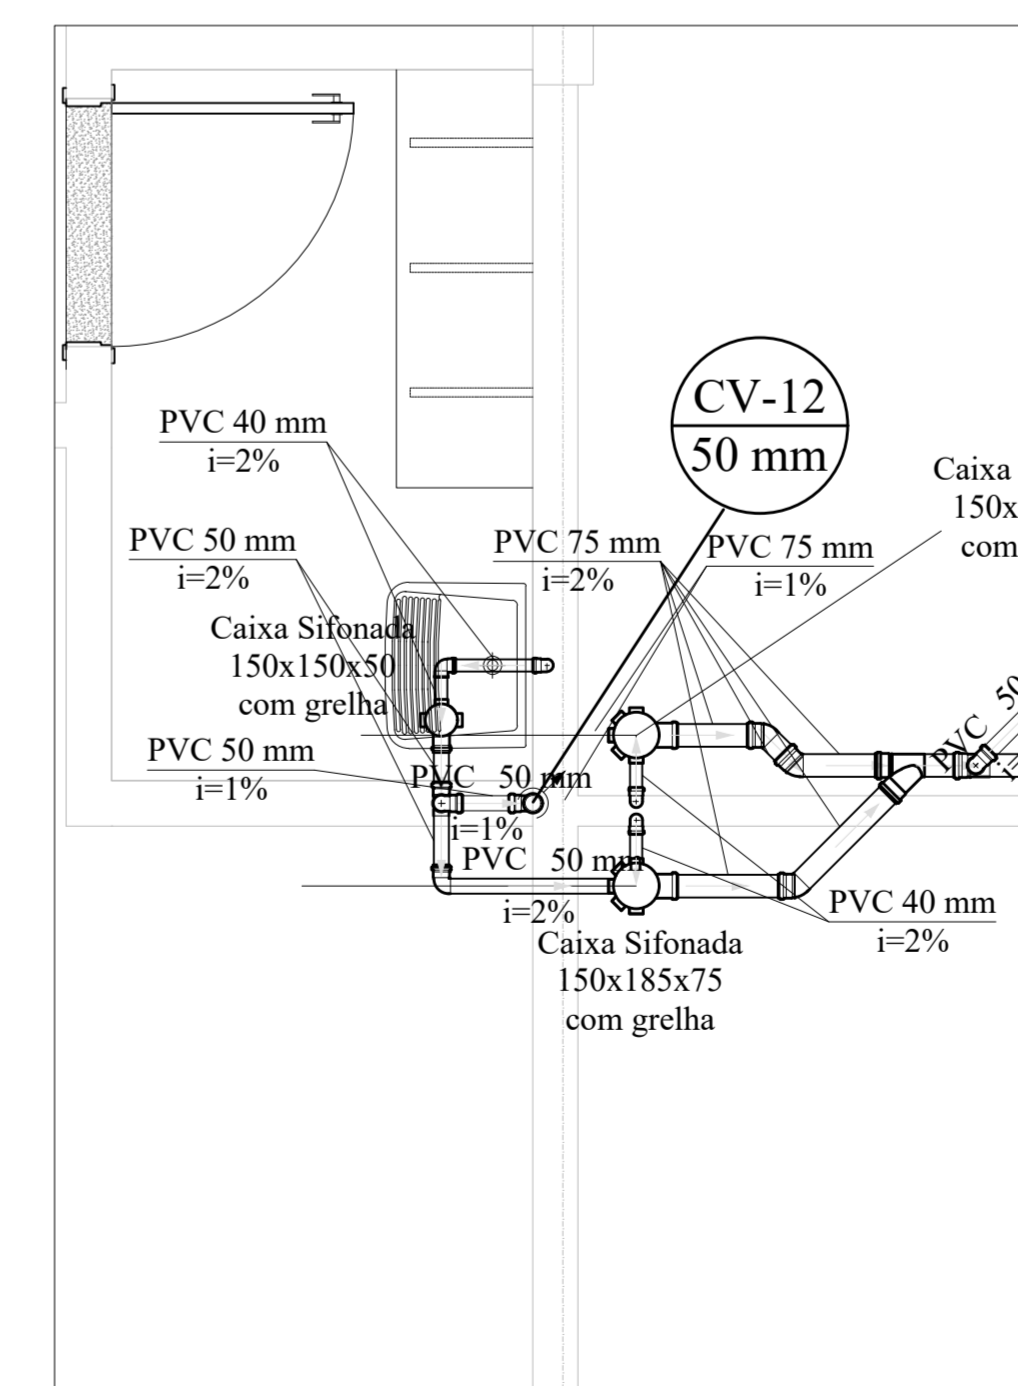

NOTAS:

NÍVEIS DOS DETALHES A SEREM CONSIDERADOS A PARTIR DO NÍVEL DE IMPLANTAÇÃO DO PAVIMENTO.

LEGENDA:

REV.	TE.	DESCRIÇÃO	PROJ.	PROV.	VER.	APR.	AUT.	DATA
REVISÕES								
TIPO DE EMISSÃO			(1) PRELIMINAR	(2) PARA APROVAÇÃO	(3) PARA COTAÇÃO	(4) PARA CONSTRUÇÃO	(5) CANCELADO	
APROVAÇÃO			(1) PARA APROVAÇÃO	(2) PARA CONSTRUÇÃO	(3) PARA COTAÇÃO	(4) PARA CONSTRUÇÃO	(5) CANCELADO	
RT	ASSINATURA	DATA						
PROJETISTA	NAYARA CONCEIÇÃO SOUZA OLIVEIRA	CREA/MG: 331510MG	OUT/2022					
PROJETISTA	NAYARA CONCEIÇÃO SOUZA OLIVEIRA	CREA/MG: 331510MG	OUT/2022					
SUPERVISOR	FABÍOLA BATISTA PIRES	CREA/MG: 78.851/D	OUT/2022					



PROJETO HIDROSSANITÁRIO – ESGOTO

PROJETO BÁSICO  
AMPLIAÇÃO DO MERCADO DO PRODUTOR MUNICIPAL  
RUA SINVAL FLORENCIO DA SILVA, BAIRRO CENTRO  
PLANTA MEZANINO E DETALHES

ESCALA INDICADAS  
FOLHA 03 DE 03

REV: Nº 00 OS-36/2022