


Forma do pavimento Térreo (Nível 0.00)
escala 1:75


DETALHE DA ARMADURA DA LAJE DE PISO

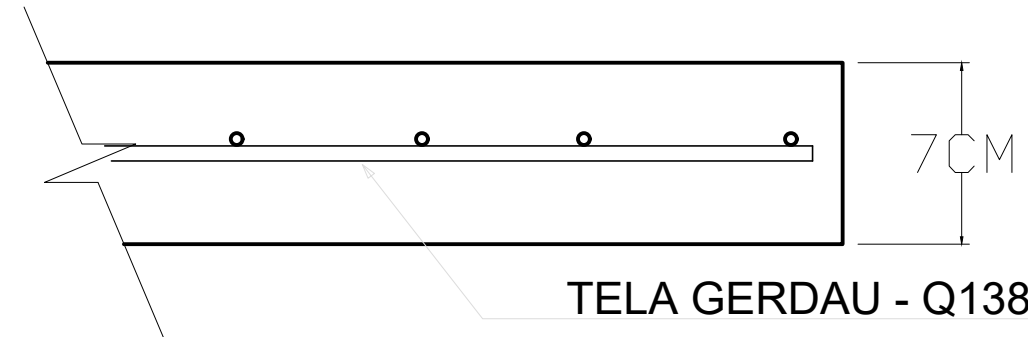


TELA GERDAU - Q138

Resumo do aço


TELA	ÁREA DE TELA (m²)	PESO TOTAL (kg)
TELA GERDAU - Q138	1.330,00	2.926 KG

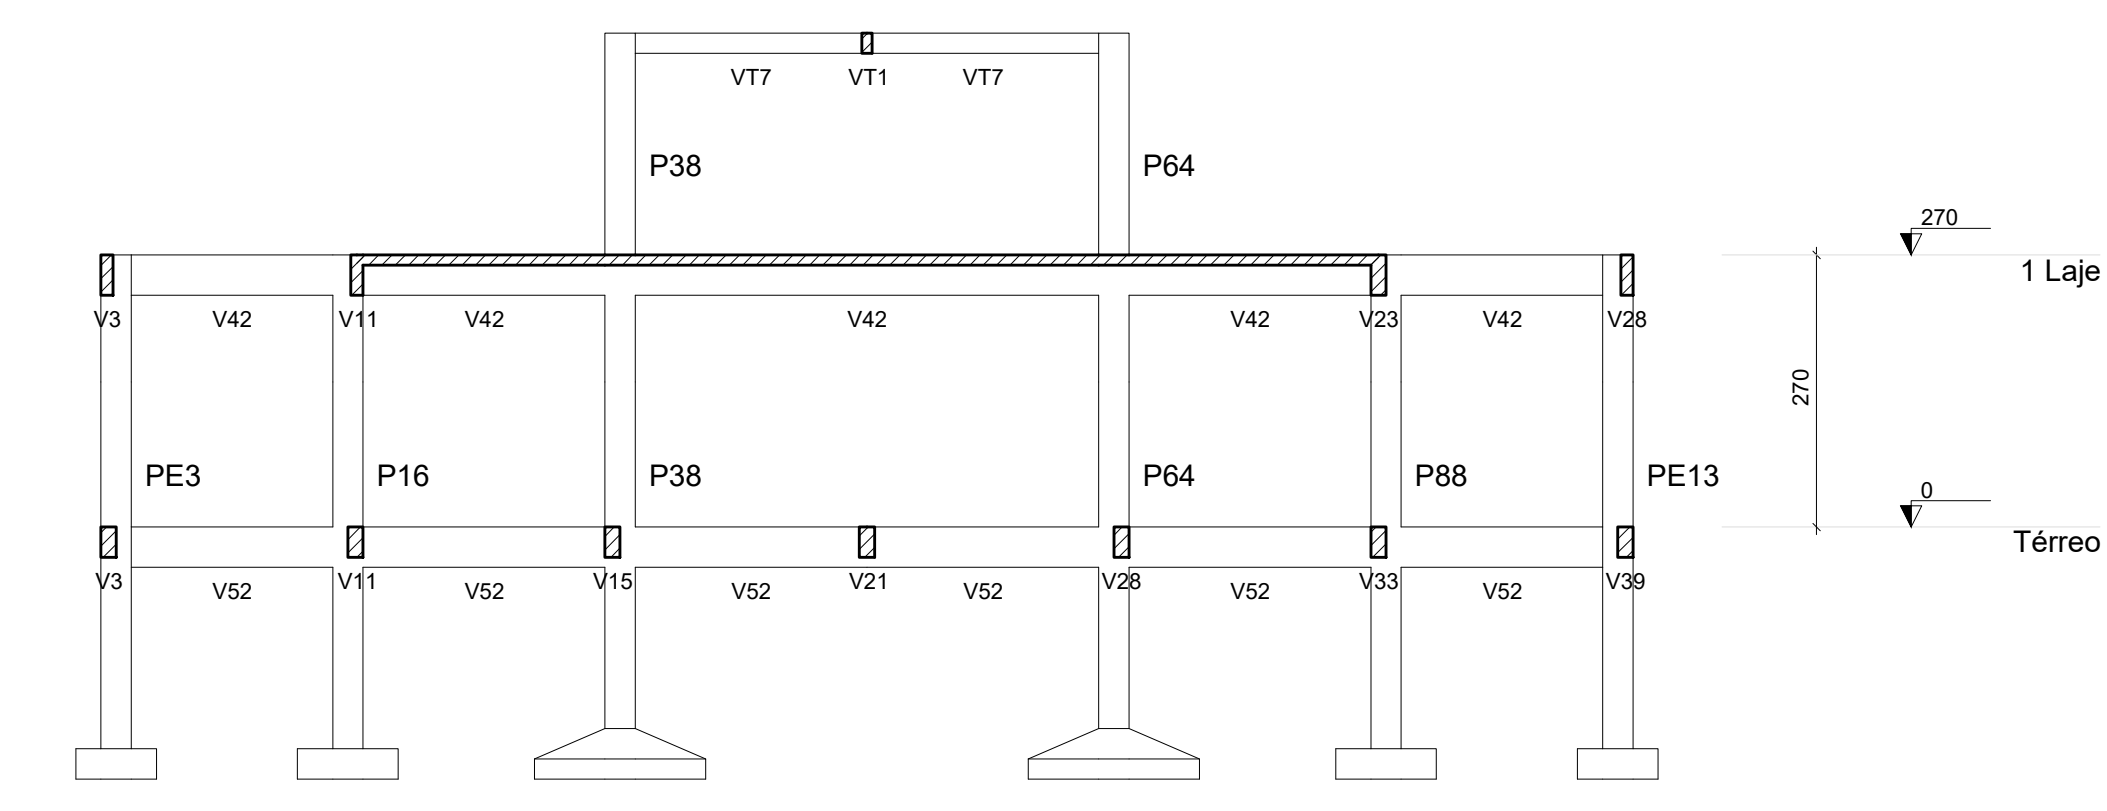

Corte A-A
escala 1:75

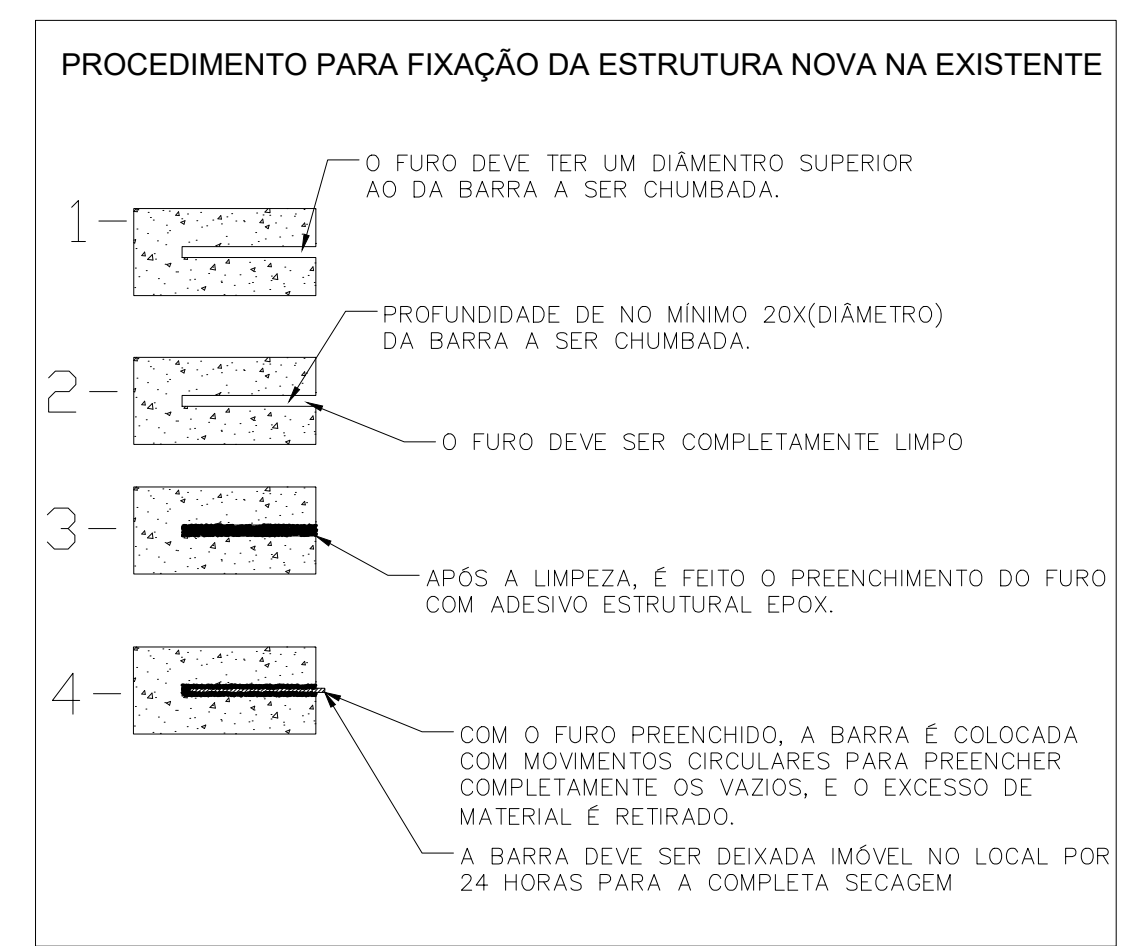


DETALHE DA ARMADURA DA LAJE DE PISO DA PLATAFORMA

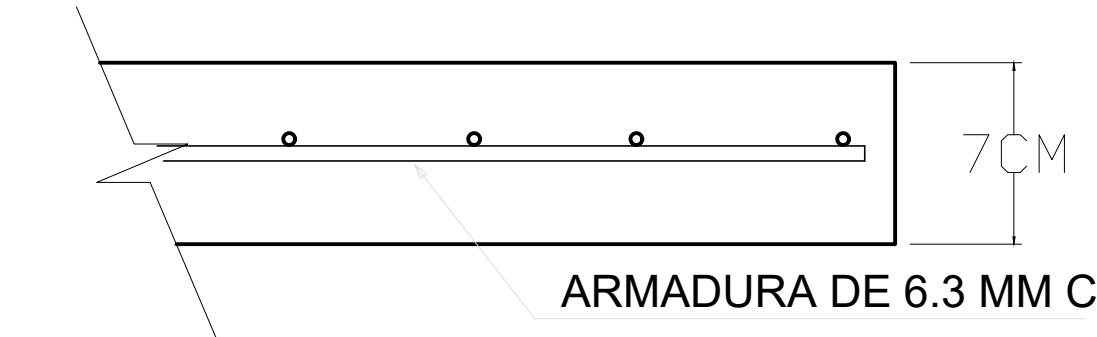

ARMADURA DE 6.3 MM COM ESPAÇAMENTO A CADA 10 CM

Resumo do aço

ACO	DIAM (mm)	C.TOTAL (m)	QUANT + 10% (Barras)	PESO + 10% (kg)
CA50	6.3	37.6	6	17.64
PESO TOTAL (kg)		CA50 17.64		

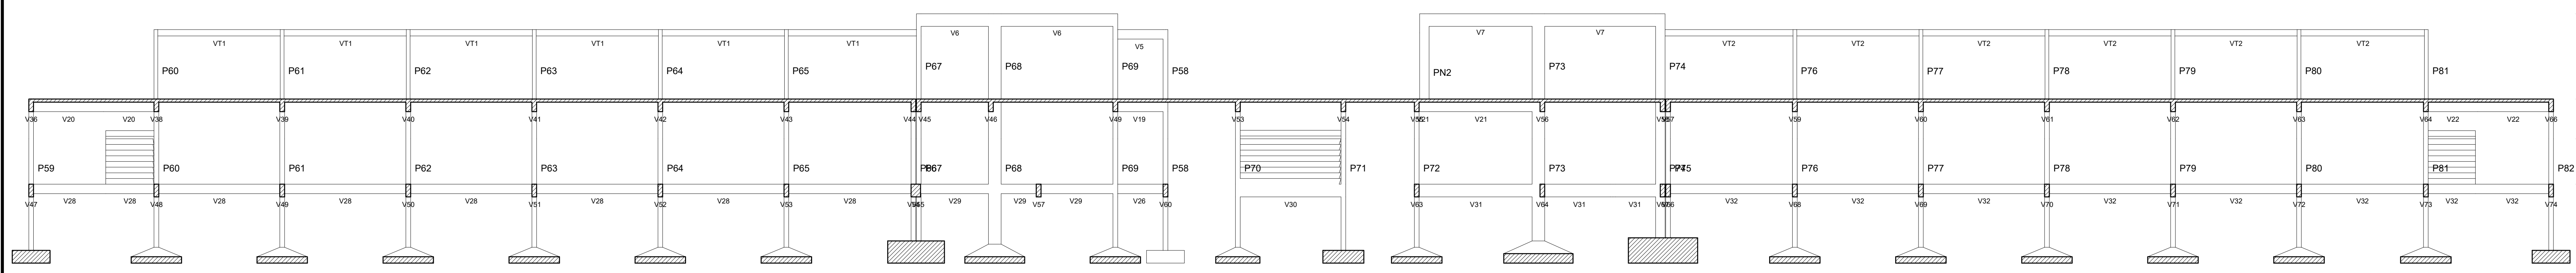

Corte B-B
sem escala

NOTAS:

- (A) PE - PILARES PRÉ-MOLDADOS EXISTENTES
- (B) AS BARRAS QUE SE ANEXAM NOS PIS DEVEM SER ANCORADAS COM SKADUR
- (C) PILARES SEM SAPATAS DEVEM SER ANCORADOS NO RAÍZEL EXISTENTE COM SKADUR
- (D) REBAFO DO PLATAFORMA +10 CM;
- (E) VERIFICAR MEDIDAS DO PLATAFORMA COM OS FABRICANTES ANTES DA EXECUÇÃO DA CÂMERA.

Elemento	Características dos materiais (MPa)
SKADUR	150
Vigas e lajes	25
Pilares	25
Sapatas	25

LEGENDA:

Legenda dos pilares

- Pilar que morre
- Pilar que passa
- Pilar com mudança de seção

REV.	T.E.	DESCRIÇÃO	PROJ.	PROJ. VER.	APR.	AUT.	DATA
REVISÕES							
T.E.	(A) PRELIMINAR	(B) PARA COTAÇÃO	(C) CONFORME CONSTRUIDO				
TIPO DE EMISSÃO	(D) PARA APROVAÇÃO	(E) PARA CONSTRUÇÃO	(F) CANCELADO				
	(G) PARA CONHECIMENTO	(H) CONFORME COMPRADO					

APROVAÇÃO		ASSINATURA	DATA
RT	ASSINATURA		SET/2022
NOME	HENRIQUE VITAL DO CARMO FREITAS	CREA/MG: 188562	
PROJETISTA	FABÍOLA BATISTA PIRES	CREA/MG: 78.851/D	SET/2022
SUPERVISOR			

CONEP PREFEITURA MUNICIPAL DE MURIAÉ SECRETARIA DE OBRAS

PROJETO ESTRUTURAL
PROJETO EXECUTIVO
REFORMA, ADOÇÃO E APLICAÇÃO DO MERCADO DO PRODUTOR MUNICIPAL
RUA SINVAL FLORENCIO DA SILVA, BAIRRO CENTRO
FORMAS DO TÉRREO E CORTES

ESCALA INDICADA

REV: Nº 00
05-36/2022

FOLHA 13 DE 13