



PLANTA DETALHE DE PAISAGISMO
ESC. 1:125

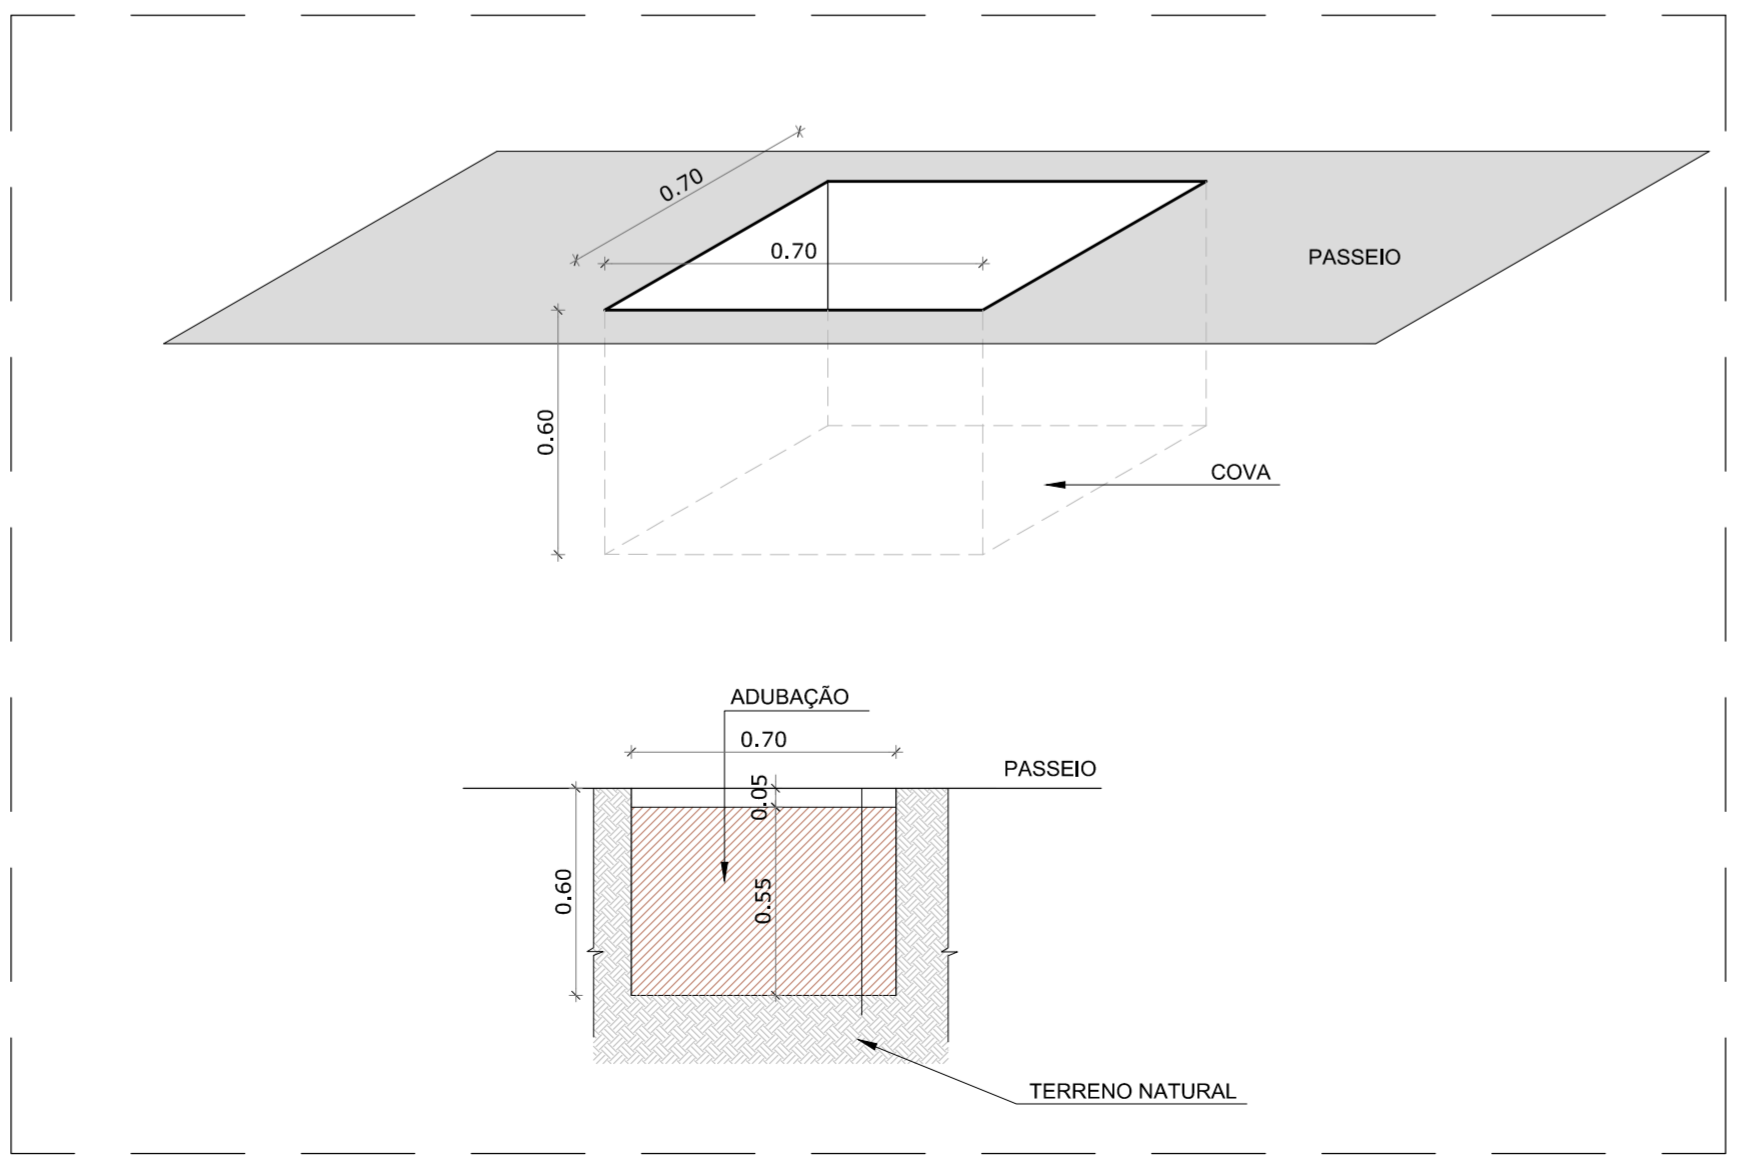

DETALHE CONSTRUTIVO DAS JARDINEIRAS
ESC. 5/ ESCALA

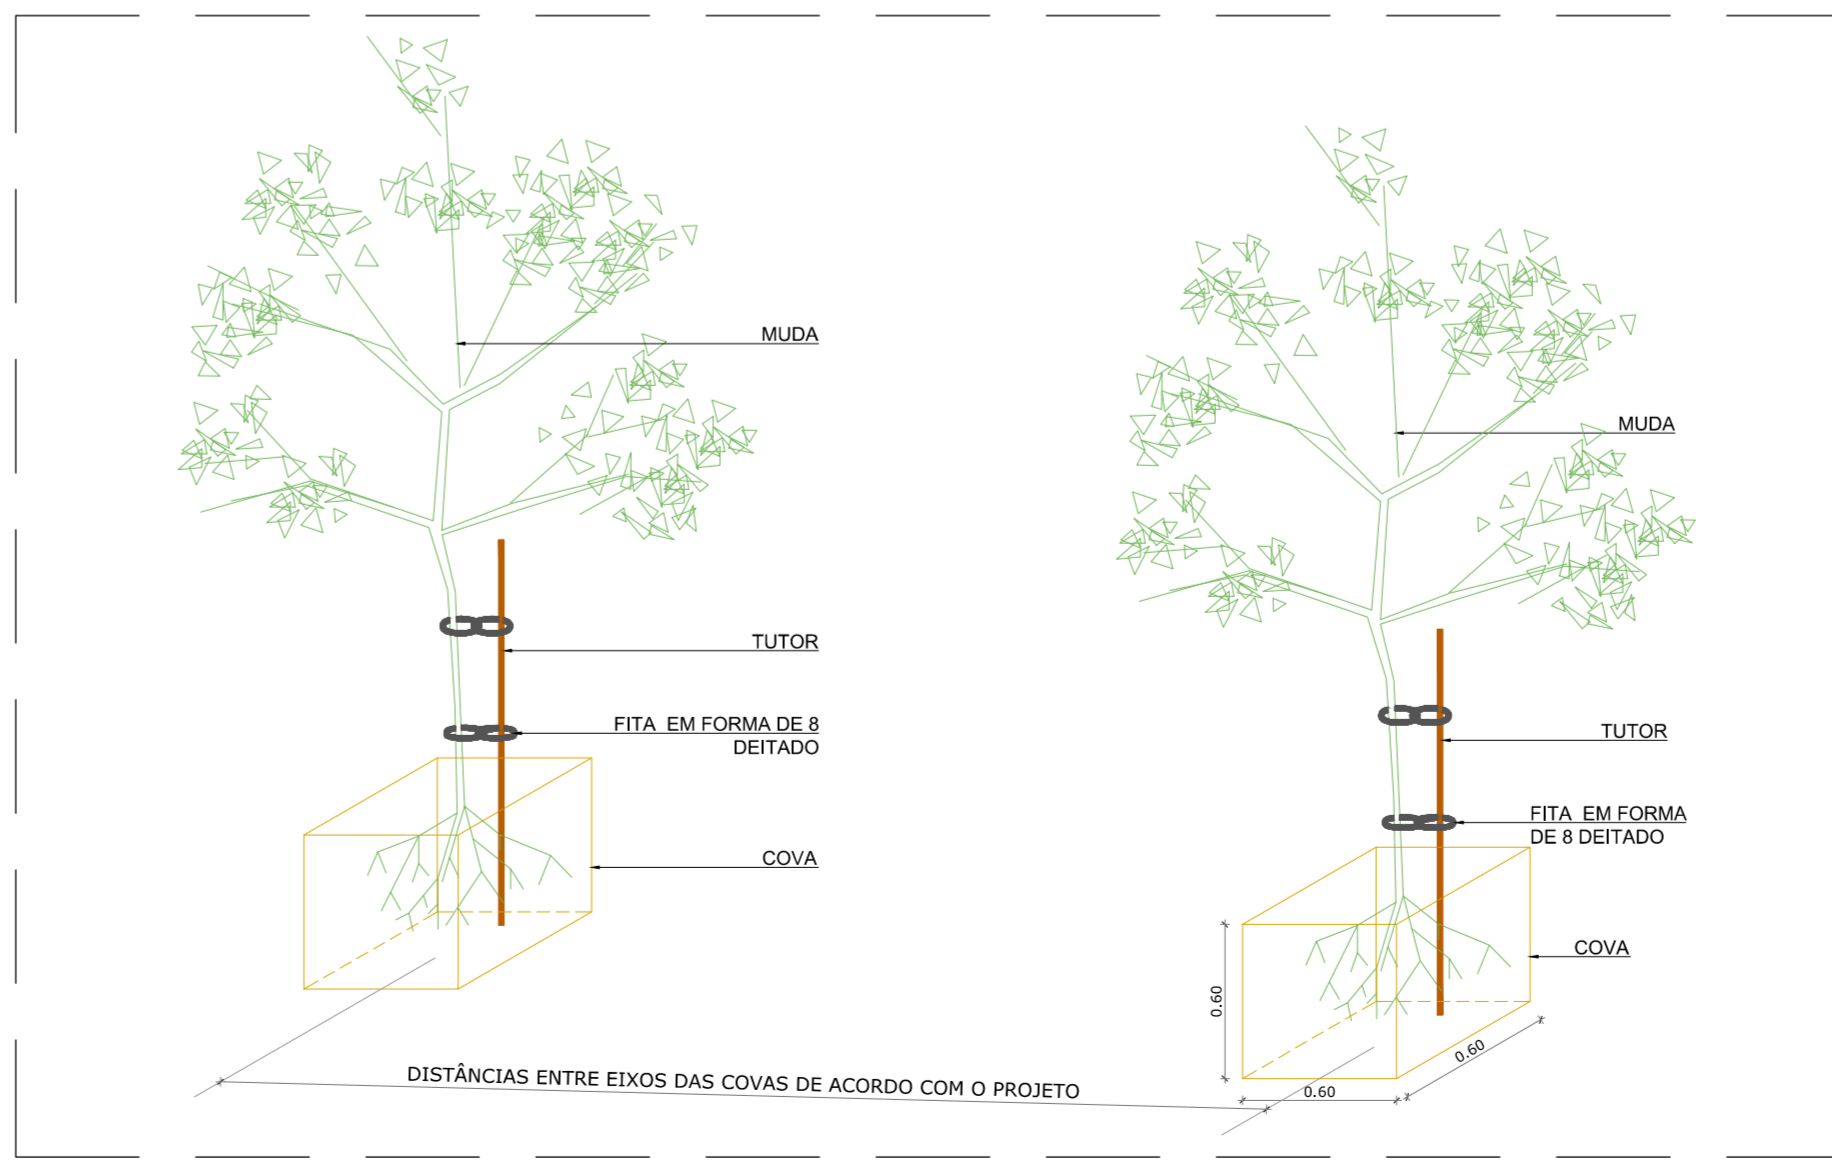

DETALHE CONSTRUTIVO DAS COVAS
ESC. 5/ ESCALA



OBSERVAÇÃO:
AS MUDAS DEVERÃO SER COMPRADAS COM TAMANHO MÍNIMO DE 3M DE ALTURA APROXIMADAMENTE.

PALMEIRA RABO DE RAPOSA
ESC. 5/ ESCALA


LEGENDA - PAISAGISMO	QUANT.
----------------------	--------

PALMEIRA RABO DE RAPOSA - <i>Wodyetia bifurcata</i>	20
---	----

ESPECIFICAÇÕES DAS ETAPAS PARA O PLANTIO DA ÁRVORE:

- PASSO 1:** VERIFICAR EM PROJETO AS QUANTIDADES, ESPÉCIES E LOCAIS DE PLANTIO DAS ÁRVORES. AS MUDAS DEVERÃO SER FORNECIDAS COM ALTURA MÍNIMA DE 1,5M COM FUSTE RETO E SEM BIFURCAÇÃO ATÉ A ALTURA MÍNIMA DE 1,0M E ACONDICIONADAS EM SACOS PLÁSTICOS;
- PASSO 2:** ABRA UMA COVA DE 60 CENTÍMETROS DE LARGURA, COMPRIMENTO E PROFUNDIDADE, LIVRES DE CAMADAS DE IMPEDIEMTO NO FUNDO OU EM QUALQUER UMA DE SUAS LATERAIS;
- PASSO 3:** DEVERIA AINDA SER UTILIZADO O GEL PARA O PLANTIO. NA RAZÃO DE 1,5 LITROS DE MISTURA PREPARADA COM 4G DE GEL POR LITRO DE ÁGUA, APLICADO LOGO ABAIXO DO TORRÃO DA MUDA DE MODO A CONCLUIR O PLANTIO. POSTERIORMENTE COLOQUE A MUDA SEM O CASO OU SAQUINHO;
- PASSO 4:** PREENCHA A COVA COM TERRA VEGETAL ENRIQUECIDA COM 250G DE ADUBO 10-10-10 (N-P-K) E 200G DE CALCÁRIO DOLOMÍTIVO (PRNT MÍNIMO DE 70%);
- PASSO 5:** USE AS MÃOS PARA COMPACTAR A TERRA. APÓS O TERMINO DO PLANTIO, ESPERA-SE QUE AS MUDAS ESTEJAM APRUMADAS, COM NO MÁXIMO 5CM DE CAULE SUBTERRÂNEO.
- PASSO 6:** REGUE SUA MUDA PELO MENOS 3 VEZES POR SEMANA DE MANHÃ OU NO FINAL DO DIA.

DICAS PARA PLANTIO:

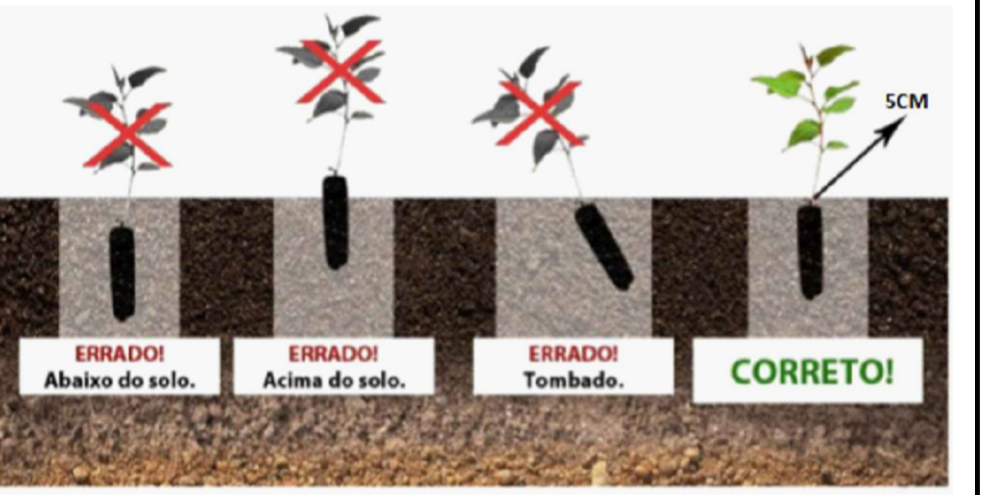

- NOTAS:
- 01- CONFERIR AS MEDIDAS EM CAMPO.
 - 02- VERIFICAR O MELHOR ADUBO PARA O PLANTIO DA ESPÉCIE.
 - 03- VERIFICAR A PROJEÇÃO DA COPA DA PALMEIRA, PARA CERTIFICAR-SE QUE A COPA DA MESMA NÃO ATINGIRÁ A COBERTURA DO MERCADO NA SUA FASE ADULTA.

REV.	T.E.	DESCRIÇÃO	PROJ.	PROJ.	VER.	APR.	AUT.	DATA
REVISÕES								
T.E.	(A) PRELIMINAR	(B) PARA COTAÇÃO	(C) CONFORME CONSTRUÍDO					
TIPO DE EMISSÃO	(B) PARA APROVAÇÃO	(E) PARA CONSTRUÇÃO	(H) CANCELADO					
	(C) PARA CONHECIMENTO	(F) CONFORME COMPRADO						
APROVAÇÃO	ASSINATURA							DATA
RT	ASSINATURA							DEZ/2022
NOME:	ROBERTA SIMONE RODRIGUES DA SILVA		CAU/MG: A 60814-9					
PROJETISTA								
SUPERVISOR	FABIOLA BATISTA PIRES		CREA/MG: 78.851/0		DEZ/2022			

CONEP PREFEITURA MUNICIPAL DE MURIAÉ SECRETARIA DE OBRAS

PROJETO PAISAGISMO		
PROJETO BÁSICO REFORMA, READEQUAÇÃO E AMPLIAÇÃO DO MERCADO DO PRODUTOR MUNICIPAL RUA SINVAL FLORENCIO DA SILVA, BAIRRO CENTRO PLANTA DE PAISAGISMO, DETALHES E ESPECIFICAÇÕES TÉCNICAS		
REV.: N°	N°: OS_36/2022	ESCALA 1/125
00		FOLHA 01 DE 01