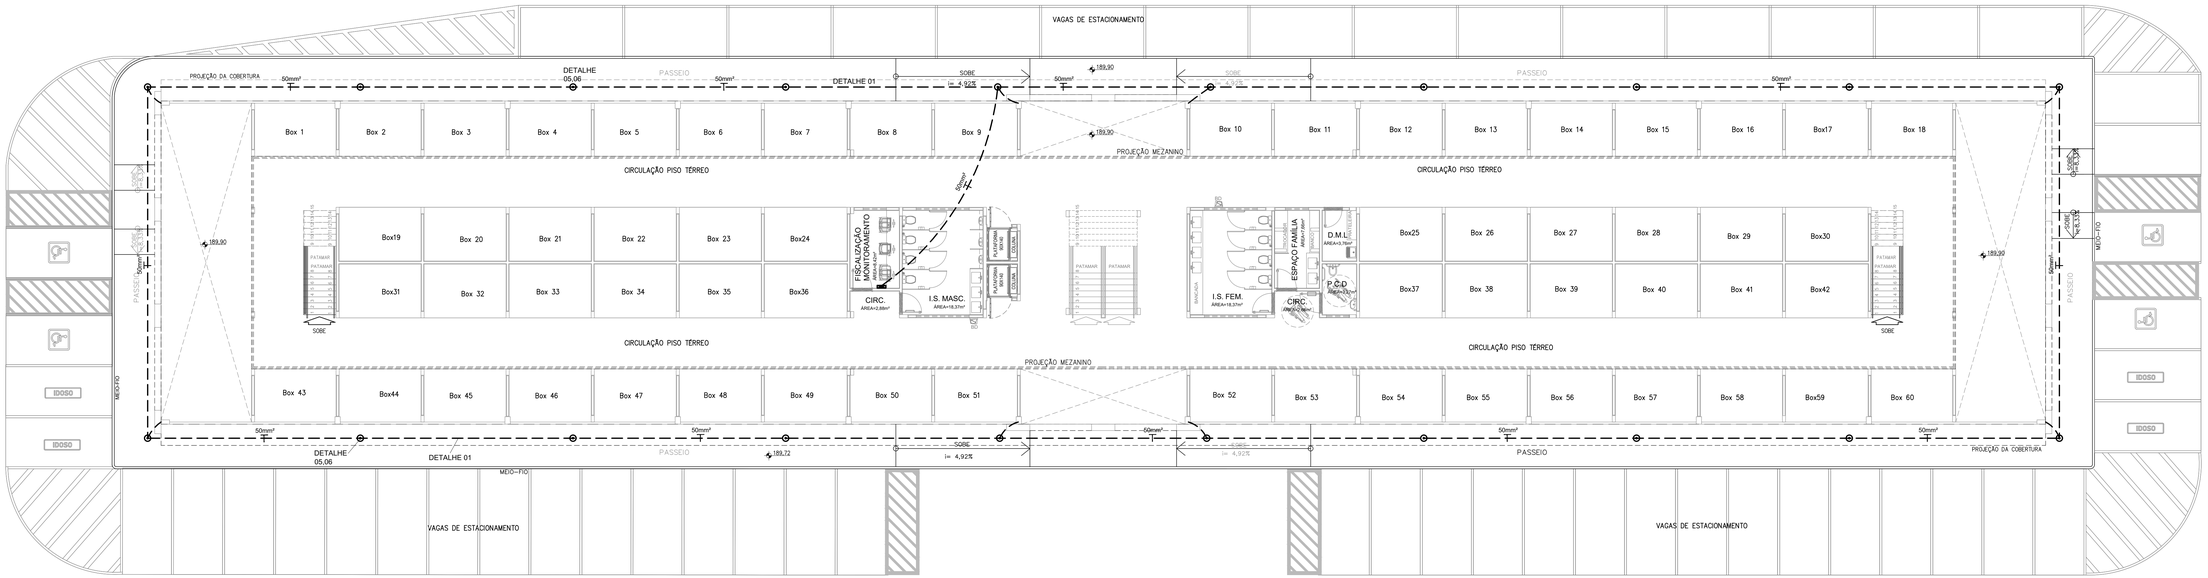

PLANTA BAIXA TÉRREO – SPDA
ESC. 1:100

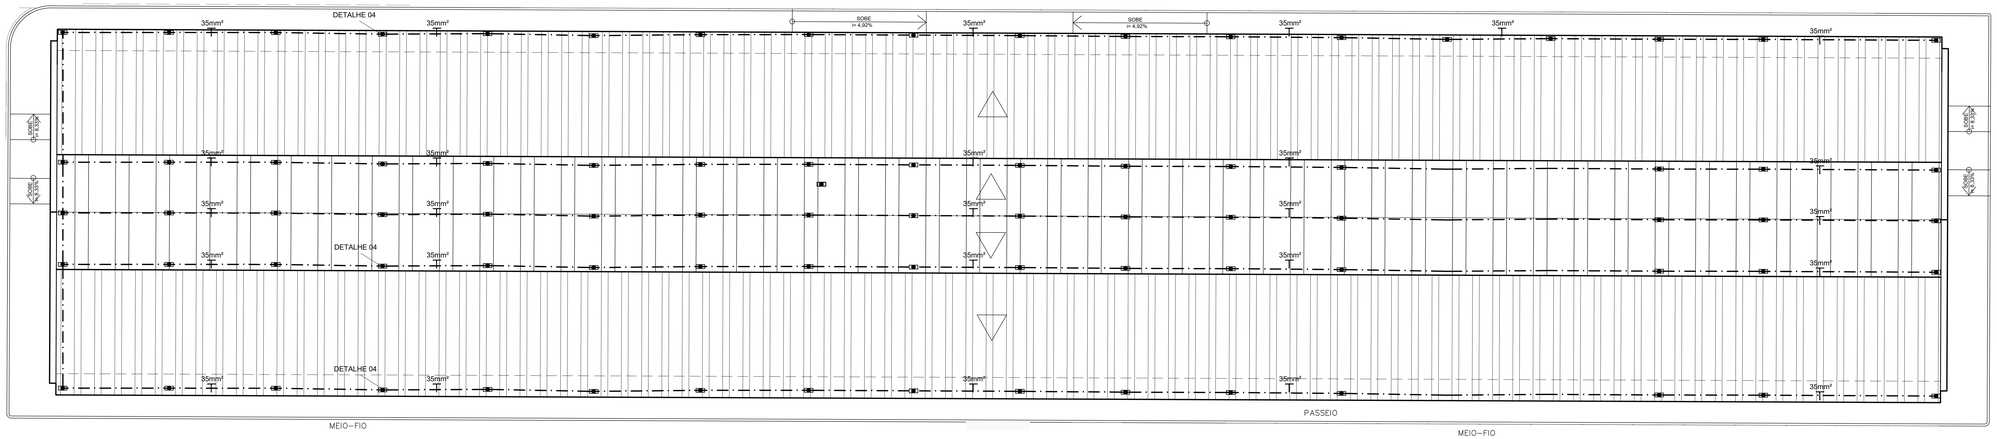

PLANTA COBERTURA – SPDA
ESC. 1:100

SIMBOLOGIA

	TERMINAL AÉREO DE INSERÇÃO EM AÇOGALVANIZADO 3/8"x300mm, UTILIZAR JUNTO COM O TEL-0024
	CABO DE COBRE NÚ 35mm, INSTALADO SOBRE TELHADO, PARA FECHAMENTO DAS MALHAS DE CAPTAÇÃO
	CABO DE COBRE NÚ , 50mm² PARA MALHA DE ATERRAMENTO
	CAIXA DE EQUALIZAÇÃO PRINCIPAL
	CAIXA DE INSPEÇÃO DE ATERRAMENTO, TIPO SOLO, PARA INSTALAÇÃO DE HASTE COBREADA 5/8"x2,40m ALTA CAMADA CONFORME NBR 13571

NOTAS

01	CABOS UTILIZADOS COMO CAPTORES SÃO DE 35mm².
02	CABOS DA MALHA DE ATERRAMENTO SÃO DE 50mm².
03	PARA CONEXÃO DOS CABOS NAS HASTES UTILIZAR SOLDA EXOTÉRMICA.
04	CONECTAR A MALHA DE ATERRAMENTO À FERRAGEM DA ESTRUTURA DA OBRA.
05	INSTALAR OS SUPRESSORES DE SURTO NOS QDGs E QDCs CONFORME PROJETO ELÉTRICO.
06	SPDA DIMENSIONADO DE ACORDO COM A NBR-5419. NÍVEL DE PROTEÇÃO - II.
07	INTERLIGAR A MALHA DE ATERRAMENTO AO PADRÃO DE ENTRADA.

REV.	T.E.	DESCRIÇÃO	PROJ.	PROJ.	VER.	APR.	AUT.	DATA

REVISÕES

T.E. TIPO DE EMISSÃO
(A) PRELIMINAR (D) PARA COTAÇÃO (G) CONFORME CONSTRUÍDO
(B) PARA APROVAÇÃO (E) PARA CONSTRUÇÃO (H) CANCELADO
(C) PARA CONHECIMENTO (F) CONFORME CONFIRMADO

APROVAÇÃO			DATA
RT	ASSINATURA	govbr Documento assinado digitalmente PABLO MIRANDA LAMAS:56330 Data: 26/12/2022 08:45:02-0300 Verifique em https://verificador.iti.br	
	NOME	PABLO MIRANDA LAMAS: 56330	CT/MG: 117190816 46	OUT/2022
PROJETISTA		PABLO MIRANDA LAMAS: 56330	CT/MG: 117190816 46	OUT/2022
PROJETISTA				
SUPERVISOR		FABIOLA BATISTA PIRES	CREA/MG: 78.851/D	SET/2022

CONEPP ENGENHARIA

PREFEITURA MUNICIPAL DE MURIAÉ
SECRETARIA DE OBRAS

PROJETO SPDA

PROJETO EXECUTIVO
REFORMA, READEQUAÇÃO E AMPLIAÇÃO DO MERCADO DO PRODUTOR MUNICIPAL
RUA SINVAL FLORÊNCIO DA SILVA, BAIRRO CENTRO
PLANTA BAIXA E PLANTA DE COBERTURA

ESCALA: 1/100

REV.: 00 | Nº: OS_36/2022 | FOLHA 01 DE 02