

MAPA DE ESQUADRIAS

Tipo

Maxim-ar

Maxim-ar


Maxim-ar

AMBIENTES


Sala da Admistração


Sanitários Masculinos e femininos.

Sala de monitoramento, Copa, I.S. P.C.D e Espaço família

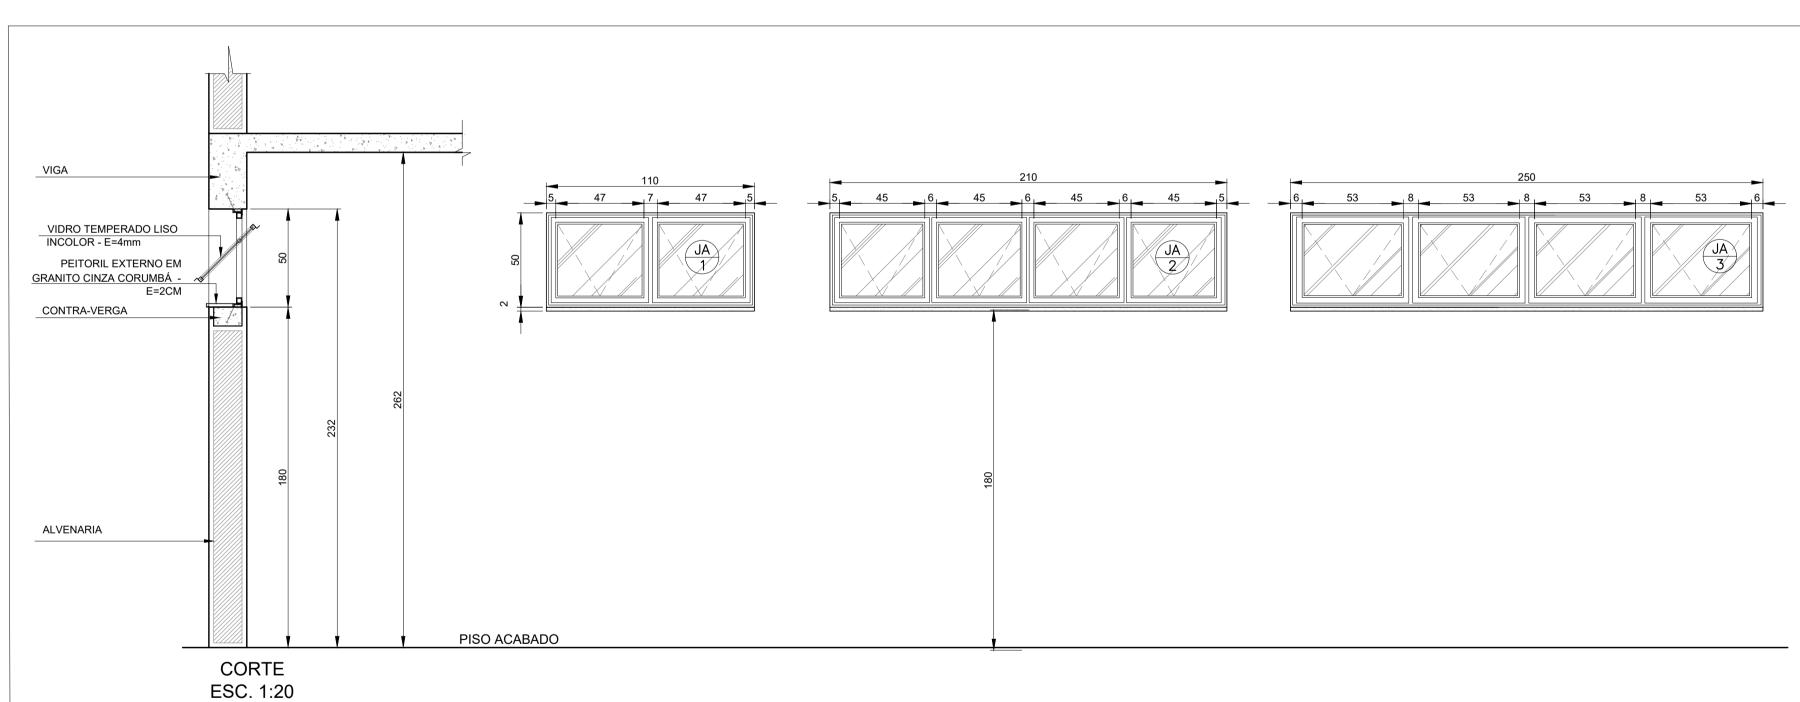

MAPA DE ESQUADRIAS						MAPA DE					
LEGENDA DE PORTAS - PORTAS EM MADEIRA COM PINTURA						LEGENDA DE JANELAS - JANELAS ALUMÍNIO					
REF.	Dimensões (cm)	Quantidade	TIPO	AMBIENTES	REF.	Dimensões (m)	Peitoril(m)	Quantidade	Área Total(m²)		
PM1	90 x 210	04	01 folha de abrir	Sala de monitoramento, Admistração, Copa e Espaço família	JA1	1,10 x 0,50	1,80	04	2,20		
PM2	90 x 210	05	01 folha de abrir c/ chapa metálica e barra de apoio	Sanitários Masc. e Fem., I.S. PCD.	JA2	2,10 x 0,50	1,80	01	1,05		
PM3	80 x 190	16	1 folha de abrir/laminado	Cabines dos Sanitários Masc. e Fem.	JA3	2,50 x 0,50	1,80	04	5,00		
LEGENDA DE PORTAS - PORTAS DE ALUMÍNIO											
REF.	Dimensões (cm)	Quantidade	TIPO	AMBIENTES							
PA1	80 x 210	02	01 folha de abrir em veneziana com ventilação	DML'S							
LEGENDA DE PORTAS - PORTAS EM AÇO GALVANIZADO COM PINTURA ACABAMENTO GRAFITE											
REF.	Dimensões (cm)	Quantidade	TIPO	AMBIENTES							
PR1	400 x 310	02	01 folha de enrolar	Entradas do mercado - FRONTAL E FUNDOS							
PR2	400 x 260	04	01 folha de enrolar	Entradas do mercado - FRONTAL E FUNDOS							
PR3	400 x 210	04	01 folha de enrolar	Entradas do mercado - LATERAIS							
PR4	390 x 250	60	01 folha de enrolar	Boxes do Térreo							
PR5	390 x 220	24	01 folha de enrolar	Boxes do Mezanino							

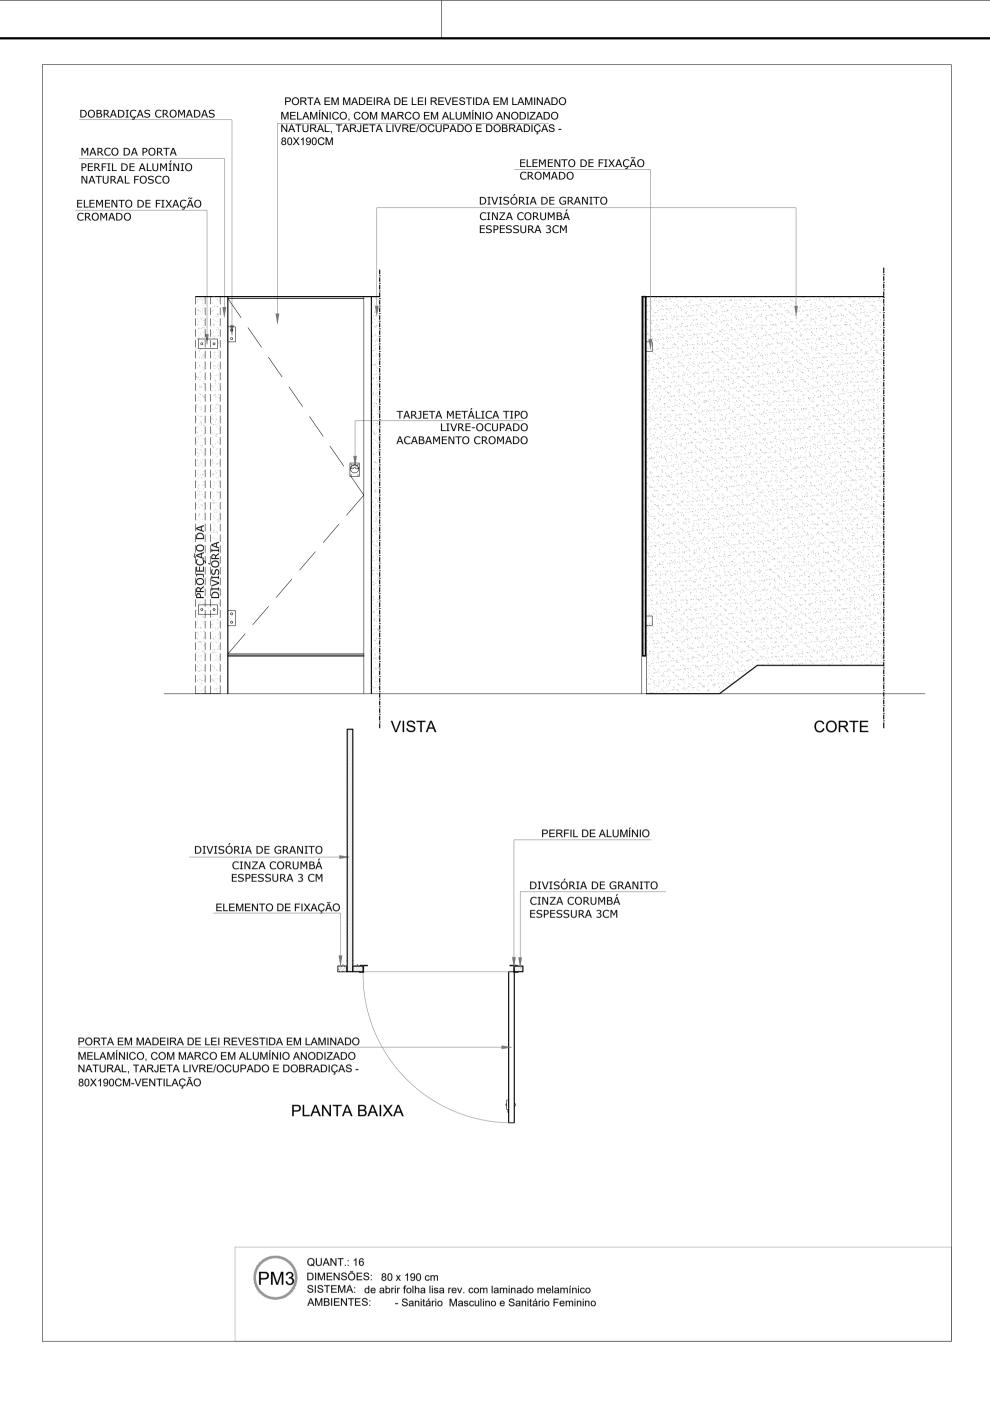

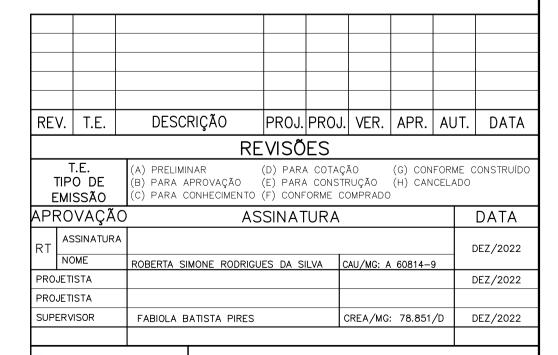



00

PREFEITURA MUNICIPAL DE MURIAÉ SECRETARIA DE OBRAS

ESCALA

1/20

PROJETO ARQUITETÔNICO

PROJETO BÁSICO REFORMA, READEQUAÇÃO E AMPLIAÇÃO DO MERCADO

DO PRODUTOR MUNICIPAL RUA SINVAL FLORÊNCIO DA SILVA, BAIRRO CENTRO

DETALHAMENTO: ESQUADRIAS

FOLHA 0S - 36/202206