


PLANTA DE LIGAÇÃO ELÉTRICA – MEZANINO PARTE 01
ESC. 1:50

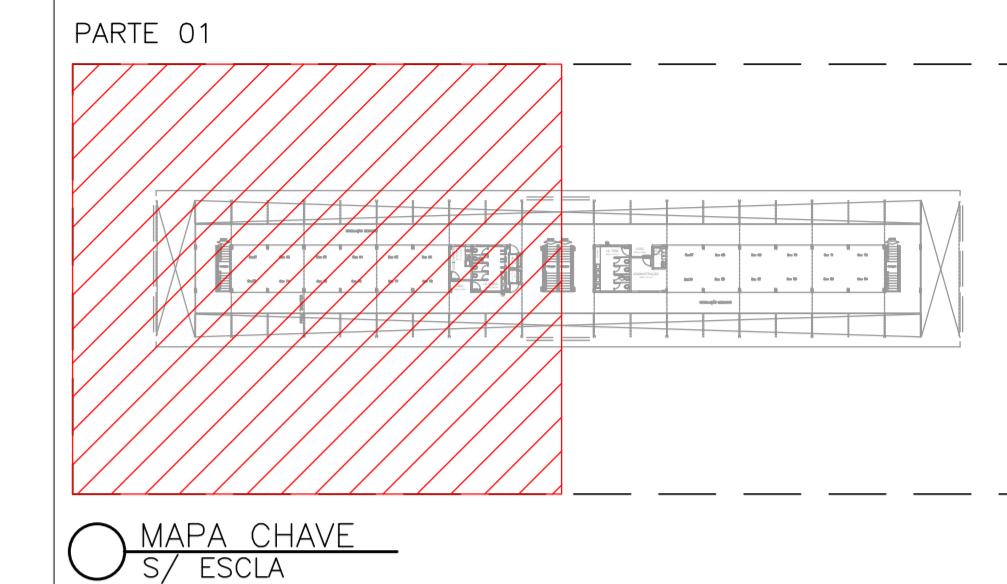

SIMBOLOGIA

	CX. 4x2" INTERRUPTOR DE 1 SEÇÃO, h=1,20m DO PISO
	CX. 4x2" INTERRUPTOR PARALELO, h=1,20m DO PISO
	PONTO PARA LUMINÁRIA
	PONTO PARA LÂMPADA NA ELETROCALHA
	QUADRO DE DISTRIBUIÇÃO DE CIRCUITOS, h=1,50m DO PISO
	CX. 4x2" - PONTO 220V
	CX. 4x2" TOMADA 2P+T, h=0,30m DO PISO
	CX. 4x2" TOMADA 2P+T, h=1,20m DO PISO
	CX. 4x2" - PONTO PARA EMERGÊNCIA NA PLATAFORMA
	TUBULAÇÃO EMBUTIDA NO TETO OU PAREDE DOS BOX'S ABAIXO DO MEZANINO
	TUBULAÇÃO APARENTE NA PAREDE DOS BOX'S LATERAIS E SUPERIORES
	ELETRODUTO QUE SOBE
	ELETRODUTO QUE DESCE
	FASE, NEUTRO, TERRA E RETORNO
	DISJUNTOR MONOPOLAR
	DISJUNTOR BIPOLAR
	DISJUNTOR TRIPOLAR
	CX. 4x2" - PONTO AR CONDICIONADO
	POSTE GALVANIZADO PARA ILUMINAÇÃO
	CX. 4x4", PONTO PARA CABO DE REDE A h=0,30m DO PISO
	PONTO PARA CÂMERA
	PONTO PARA INTERFONE

REV.	T.E.	DESCRIÇÃO	PROJ.	PROJ.	VER.	APR.	AUT.	DATA

REVISÕES

TIPO DE EMISSÃO	(A) PRELIMINAR	(B) PARA COTAÇÃO	(C) CONFORME CONSTRUÍDO

APROVAÇÃO

RT	ASSINATURA	DATA

CONEP PREFEITURA MUNICIPAL DE MURIAÉ SECRETARIA DE OBRAS

PROJETO ELÉTRICO

PROJETO BÁSICO REFORMA, READEQUAÇÃO E AMPLIAÇÃO DO MERCADO DO PRODUTOR MUNICIPAL
RUA SINVAL FLORÊNCIO DA SILVA, BAIRRO CENTRO
PLANTA MEZANINO – ELÉTRICA – PARTE 01

REV.: 00 N°: OS_36/2022

ESCALA 1/50

FOLHA 04 DE 10