


PLANTA DE LIGAÇÃO ELÉTRICA – MEZANINO PARTE 02  
ESC. 1:50

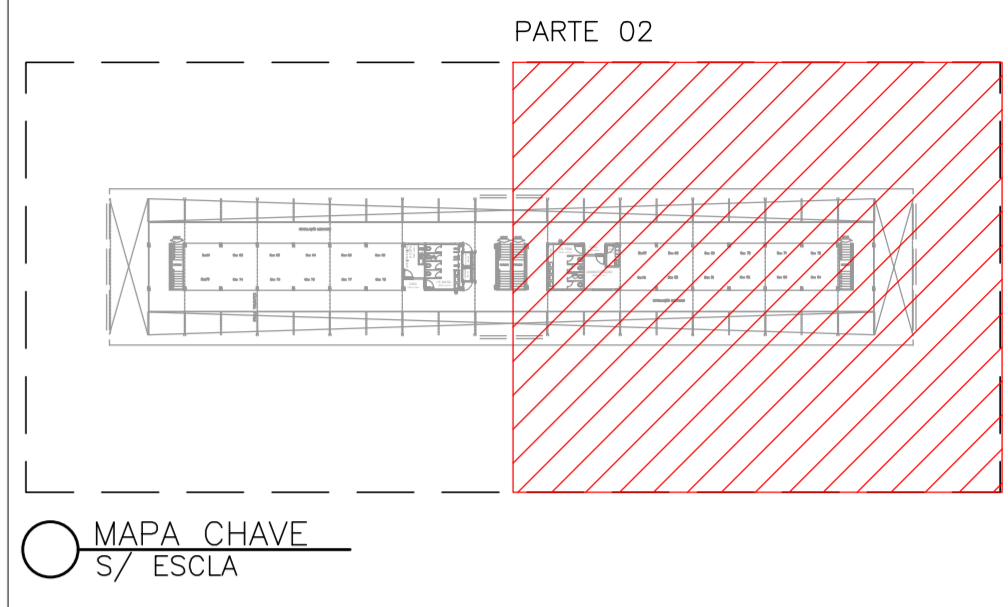

**SIMBOLOGIA**

	CX. 4x2" INTERRUPTOR DE 1 SEÇÃO, h=1,20m DO PISO
	CX. 4x2" INTERRUPTOR PARALELO, h=1,20m DO PISO
	PONTO PARA LÂMPADA
	PONTO PARA LÂMPADA NA ELETROCALHA
	QUADRO DE DISTRIBUIÇÃO DE CIRCUITOS, h=1,50m DO PISO
	CX. 4x2" - PONTO 220V
	CX. 4x2" TOMADA 2P+T, h=0,30m DO PISO
	CX. 4x2" TOMADA 2P+T, h=1,20m DO PISO
	CX. 4x2" - PONTO PARA EMERGÊNCIA NA PLATAFORMA
	TUBULAÇÃO EMBUTIDA NO TETO OU PAREDE DOS BOX'S ABAIXO DO MEZANINO
	TUBULAÇÃO EMBUTIDA NO PISO
	TUBULAÇÃO APARENTE NA PAREDE DOS BOX'S LATERAIS E SUPERIORES
	ELETRODUTO QUE SOBE
	ELETRODUTO QUE DESCE
	FASE, NEUTRO, TERRA E RETORNO
	DISJUNTOR MONOPOLAR
	DISJUNTOR BIPOLAR
	DISJUNTOR TRIPOLAR
	CX. 4x2" - PONTO AR CONDICIONADO
	POSTE GALVANIZADO PARA ILUMINAÇÃO
	CX. 4x4", PONTO PARA CABO DE REDE A h=0,30m DO PISO
	PONTO PARA CÂMERA
	PONTO PARA INTERFONE

REV.	T.E.	DESCRIÇÃO	PROJ.	PROJ.	VER.	APR.	AUT.	DATA

**REVISÕES**

T.E.	TIPO DE EMISSÃO	(A) PRELIMINAR	(B) PARA COTAÇÃO	(C) CONFORME CONSTRUÍDO
		(D) PARA APROVAÇÃO	(E) PARA CONSTRUÇÃO	(F) CANCELADO
		(G) PARA CONHECIMENTO	(H) CONFORME COMPRADO	

APROVAÇÃO		ASSINATURA	DATA
RT	ASSINATURA		
NOME	PABLO MIRANDA LAMAS SESSO	CFR/MG: 11719081646	OUT/2022
PROJETISTA	PABLO MIRANDA LAMAS SESSO	CFR/MG: 11719081646	OUT/2022
SUPERVISOR	FABIOLA BATISTA PIRES	CREA/MG: 78.851/D	SET/2022

**CONEP** PREFEITURA MUNICIPAL DE MURIAÉ SECRETARIA DE OBRAS

**PROJETO ELÉTRICO**

PROJETO BÁSICO  
REFORMA, READEQUAÇÃO E AMPLIAÇÃO DO MERCADO DO PRODUTOR MUNICIPAL  
RUA SINVAL FLORENCIO DA SILVA, BAIRRO CENTRO  
PLANTA MEZANINO – ELÉTRICA – PARTE 02

ESCALA  
1/50

REV: 00 N: OS\_36/2022

FOLHA 05 DE 10