




PROJETO SANITÁRIO - TÉRREO
1:200

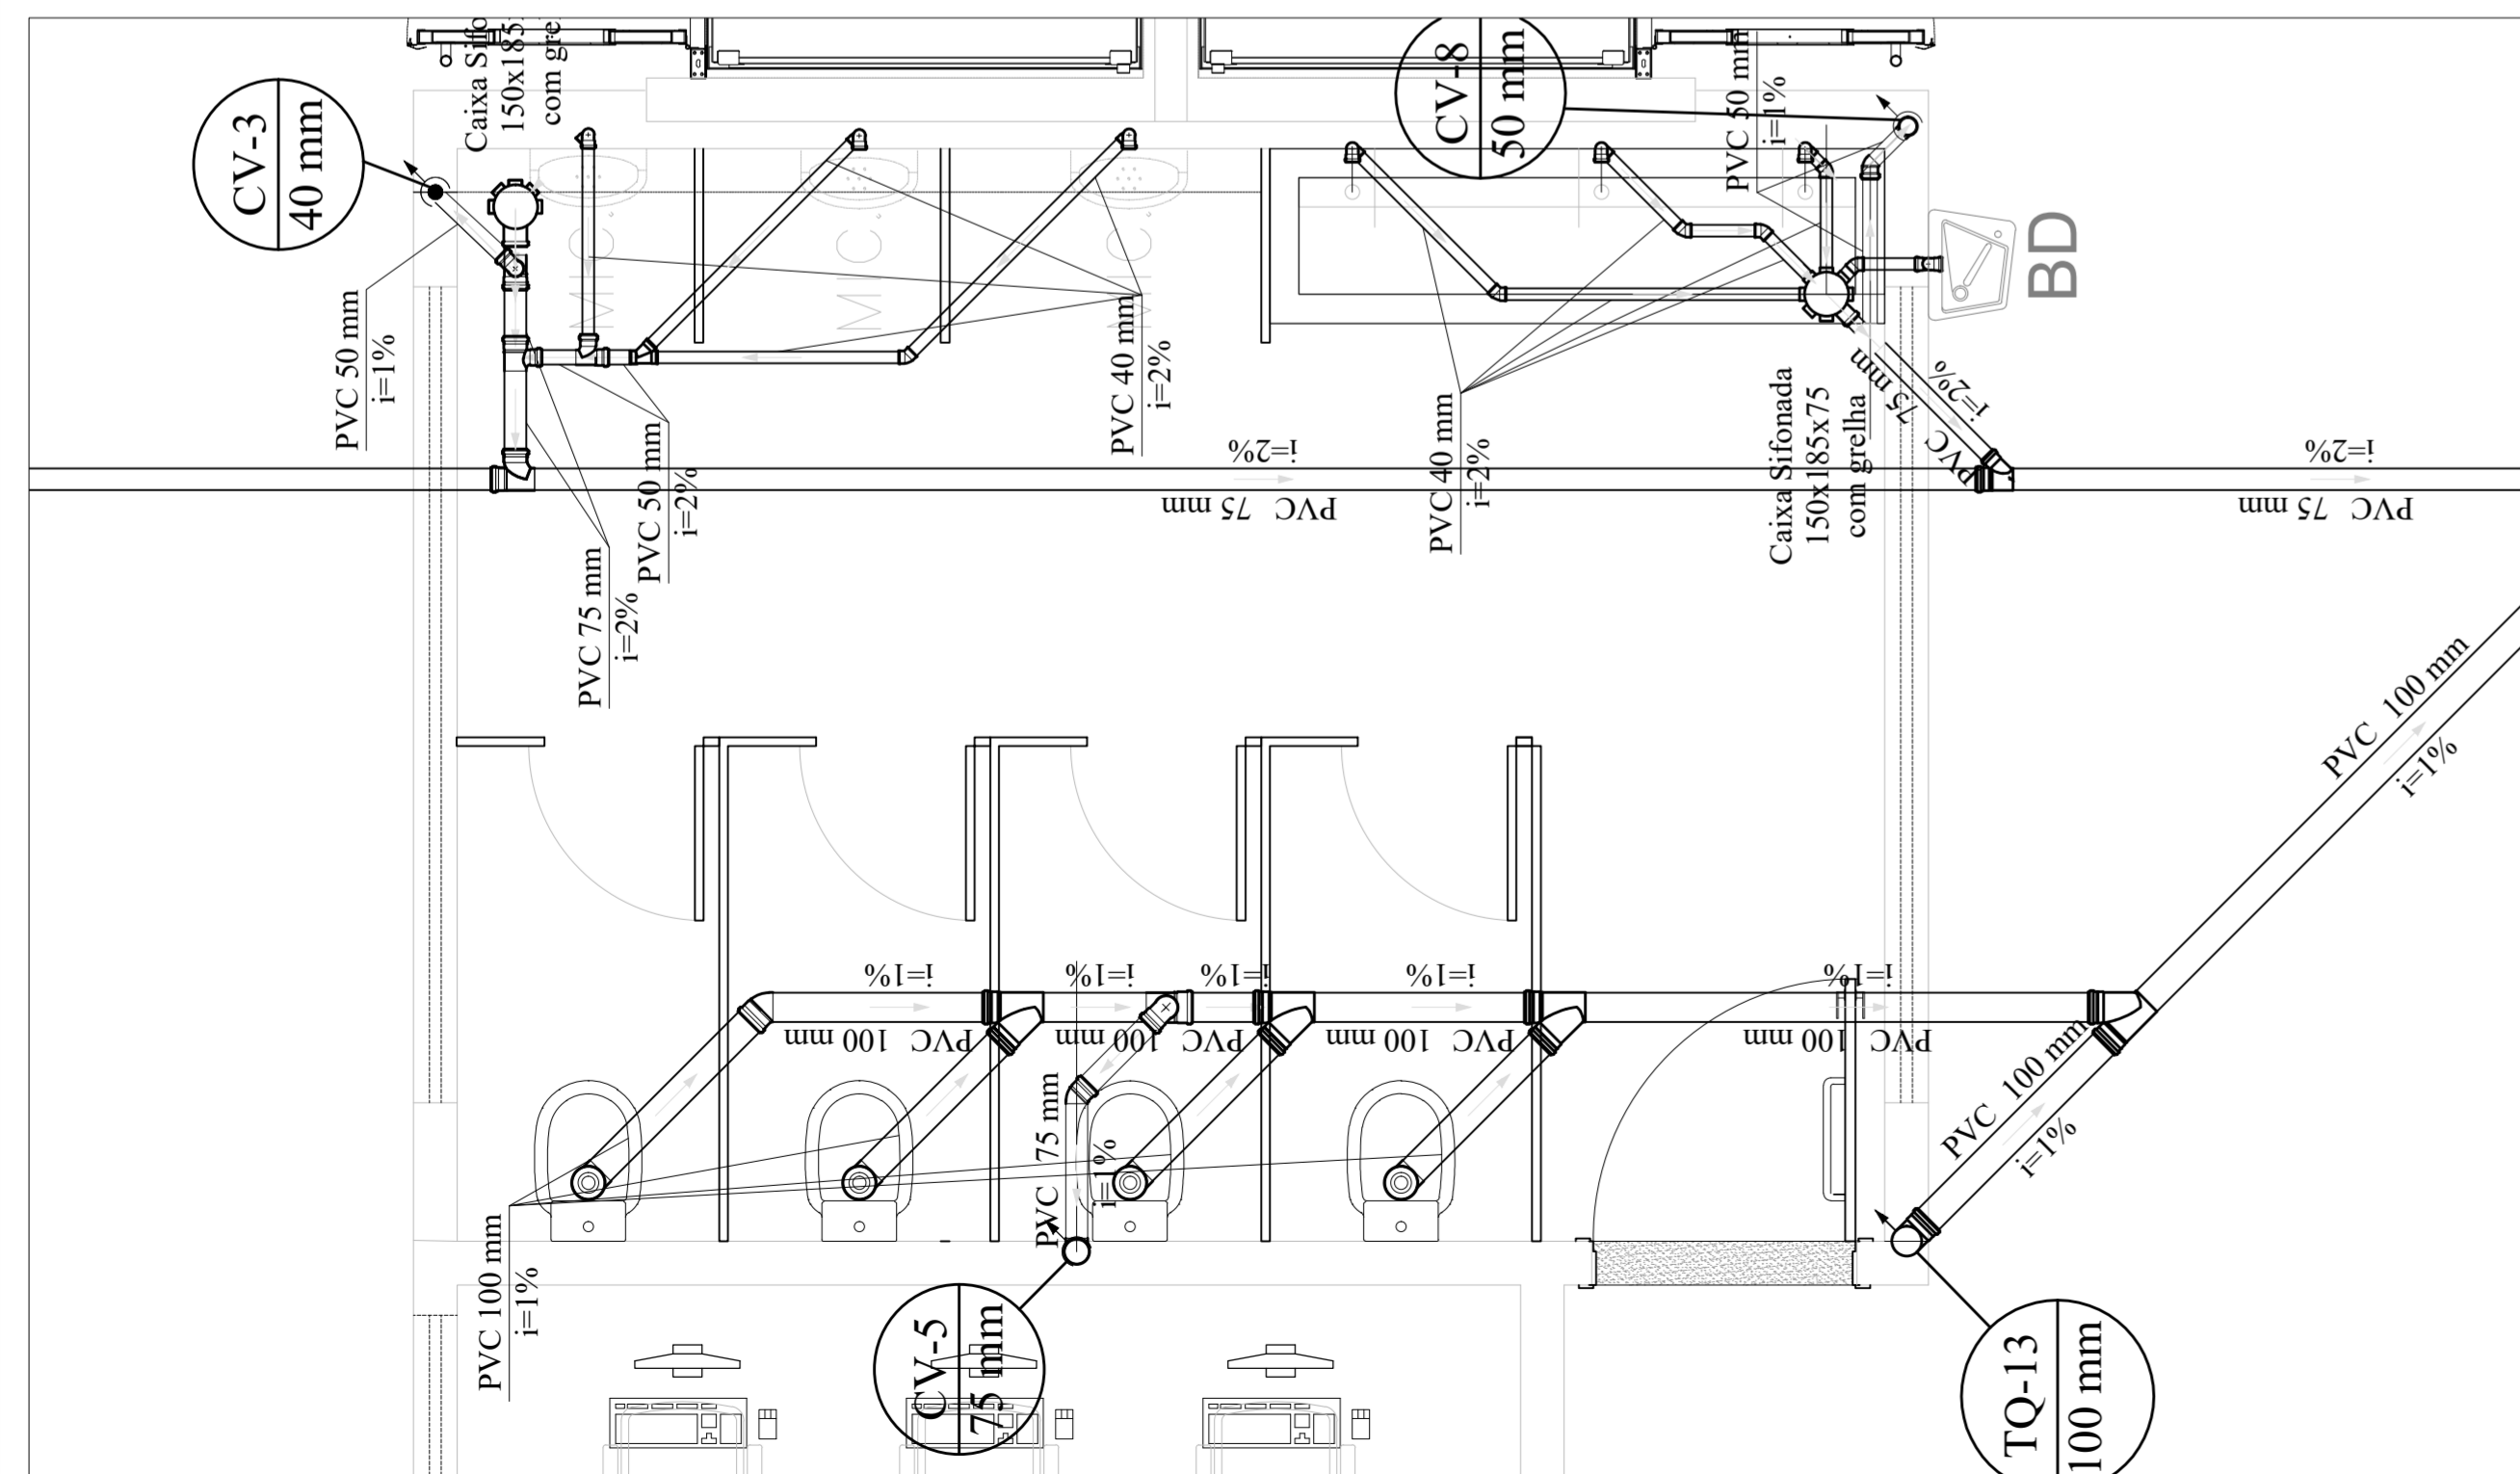

DETALHES SANITÁRIO 01
1:50

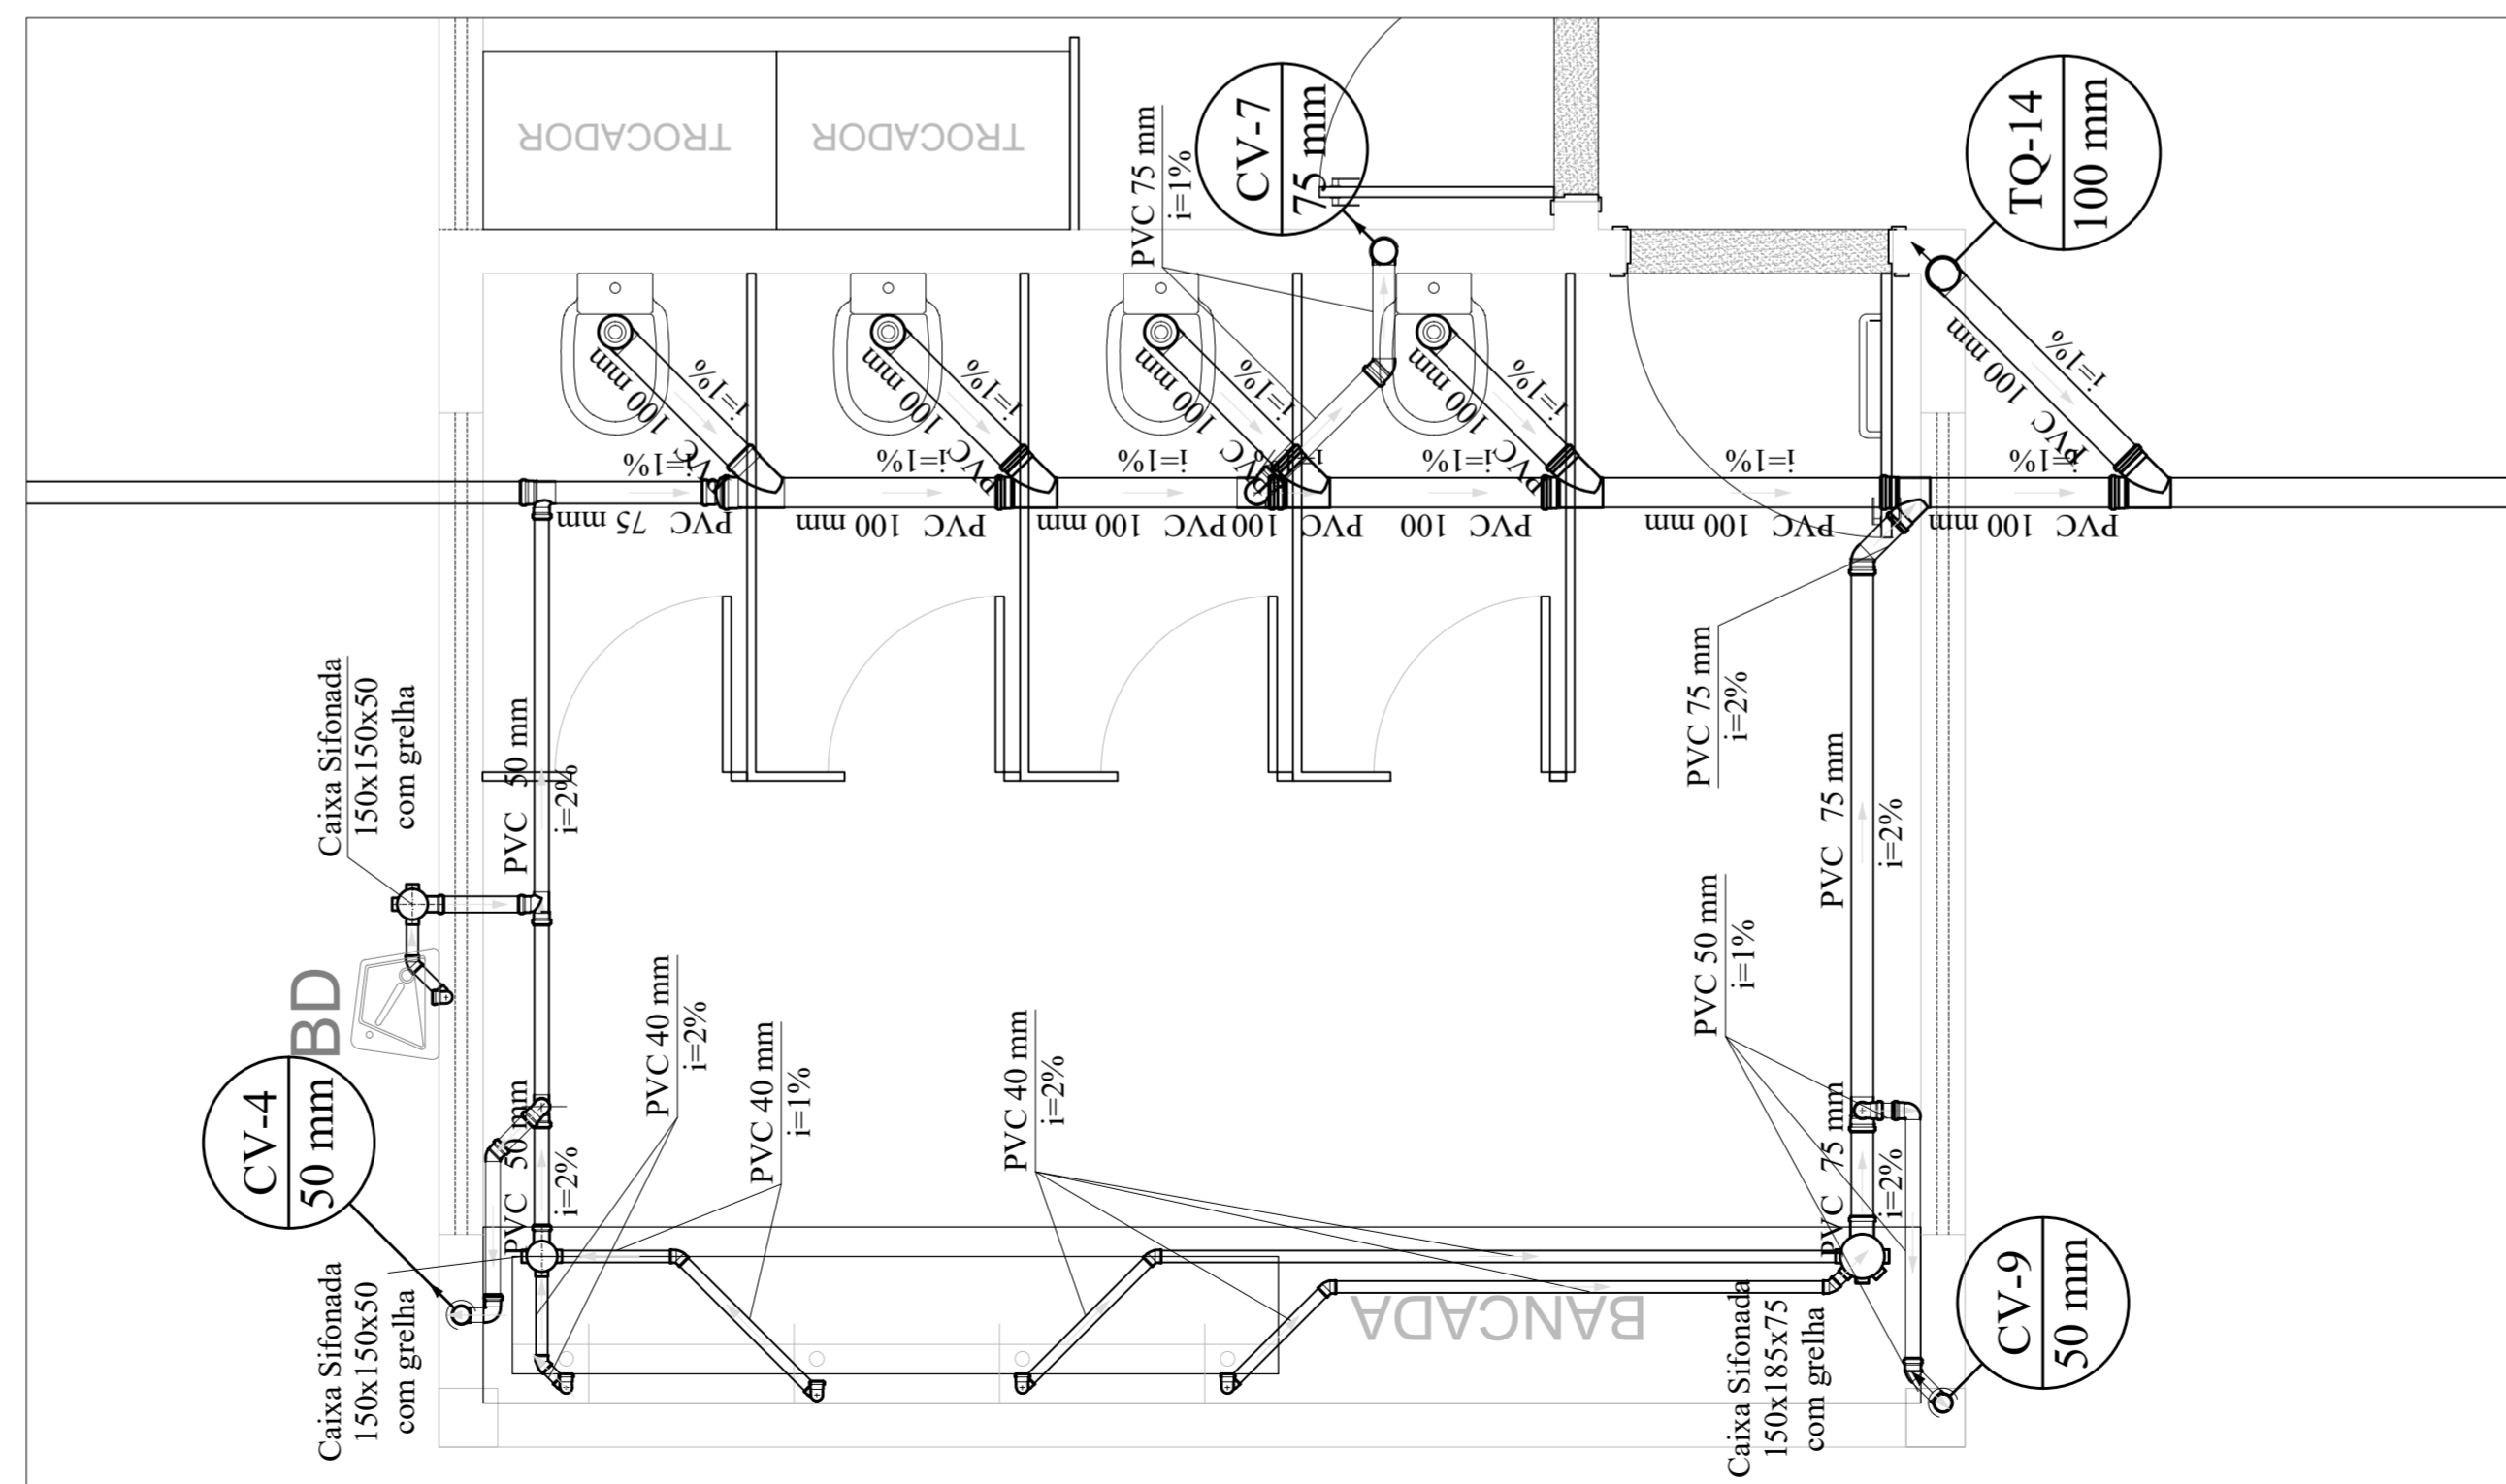

DETALHES SANITÁRIO 02
1:50

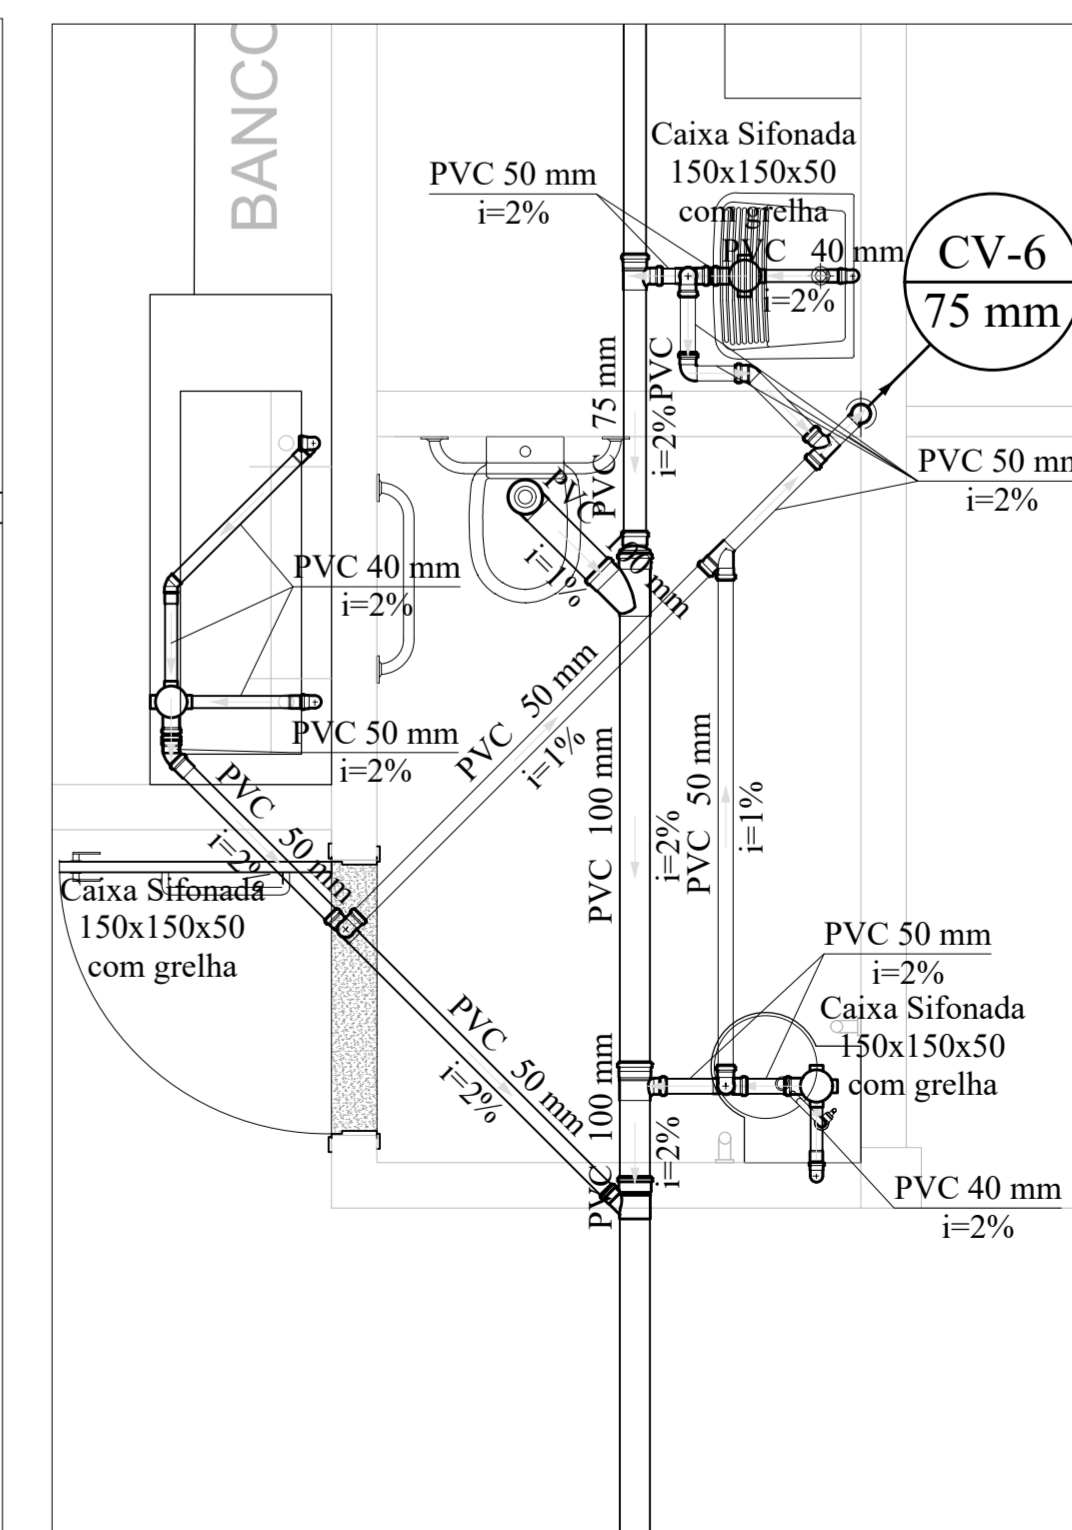

DETALHES WC ACESS.
1:50

NOTAS:
NÍVEIS DOS DETALHES A SEREM CONSIDERADOS A PARTIR DO NÍVEL DE IMPLANTAÇÃO DO PAVIMENTO.

LEGENDA:

REV.	TE.	DESCRIÇÃO	PROJ.	PROJ.	VER.	APR.	AUT.	DATA
REVISÕES								
T.P.		(1) PRELIMINAR	(2) PARA COTAÇÃO	(3) CONFIRMAR CONSTRUÇÃO				
TIPO DE EMISSÃO		(B) PARA APROVAÇÃO	(C) PARA CONSTRUÇÃO	(H) CANCELADO				
		(1) PARA COMEÇAMENTO	(7) CONFIRMAR EQUIPADO					
APROVAÇÃO	ASSINATURA							DATA
RT	ASSINATURA							
NOME	NAYARA CONCEIÇÃO SOUZA OLIVEIRA	CREA/MG:	331510MG					OUT/2022
PROJETISTA	NAYARA CONCEIÇÃO SOUZA OLIVEIRA	CREA/MG:	331510MG					OUT/2022
PROJETISTA	FÁBILA BATISTA PIRES	CREA/MG:	78.851/D					OUT/2022

CONEP PREFEITURA MUNICIPAL DE MURIAÉ SECRETARIA DE OBRAS

PROJETO HIDROSSANITÁRIO – ESGOTO

PROJETO BÁSICO
AMPLIAÇÃO DO MERCADO DO PRODUTOR MUNICIPAL
RUA SINVAL FLORENCIO DA SILVA, BAIRRO CENTRO
PLANTA TÉRREO E DETALHES

ESCALA INDICADAS

REV: 00 Nº: OS-36/2022 FOLHA 01 DE 03