




Forma do pavimento 1 Laje (2.70)

escala 1:75

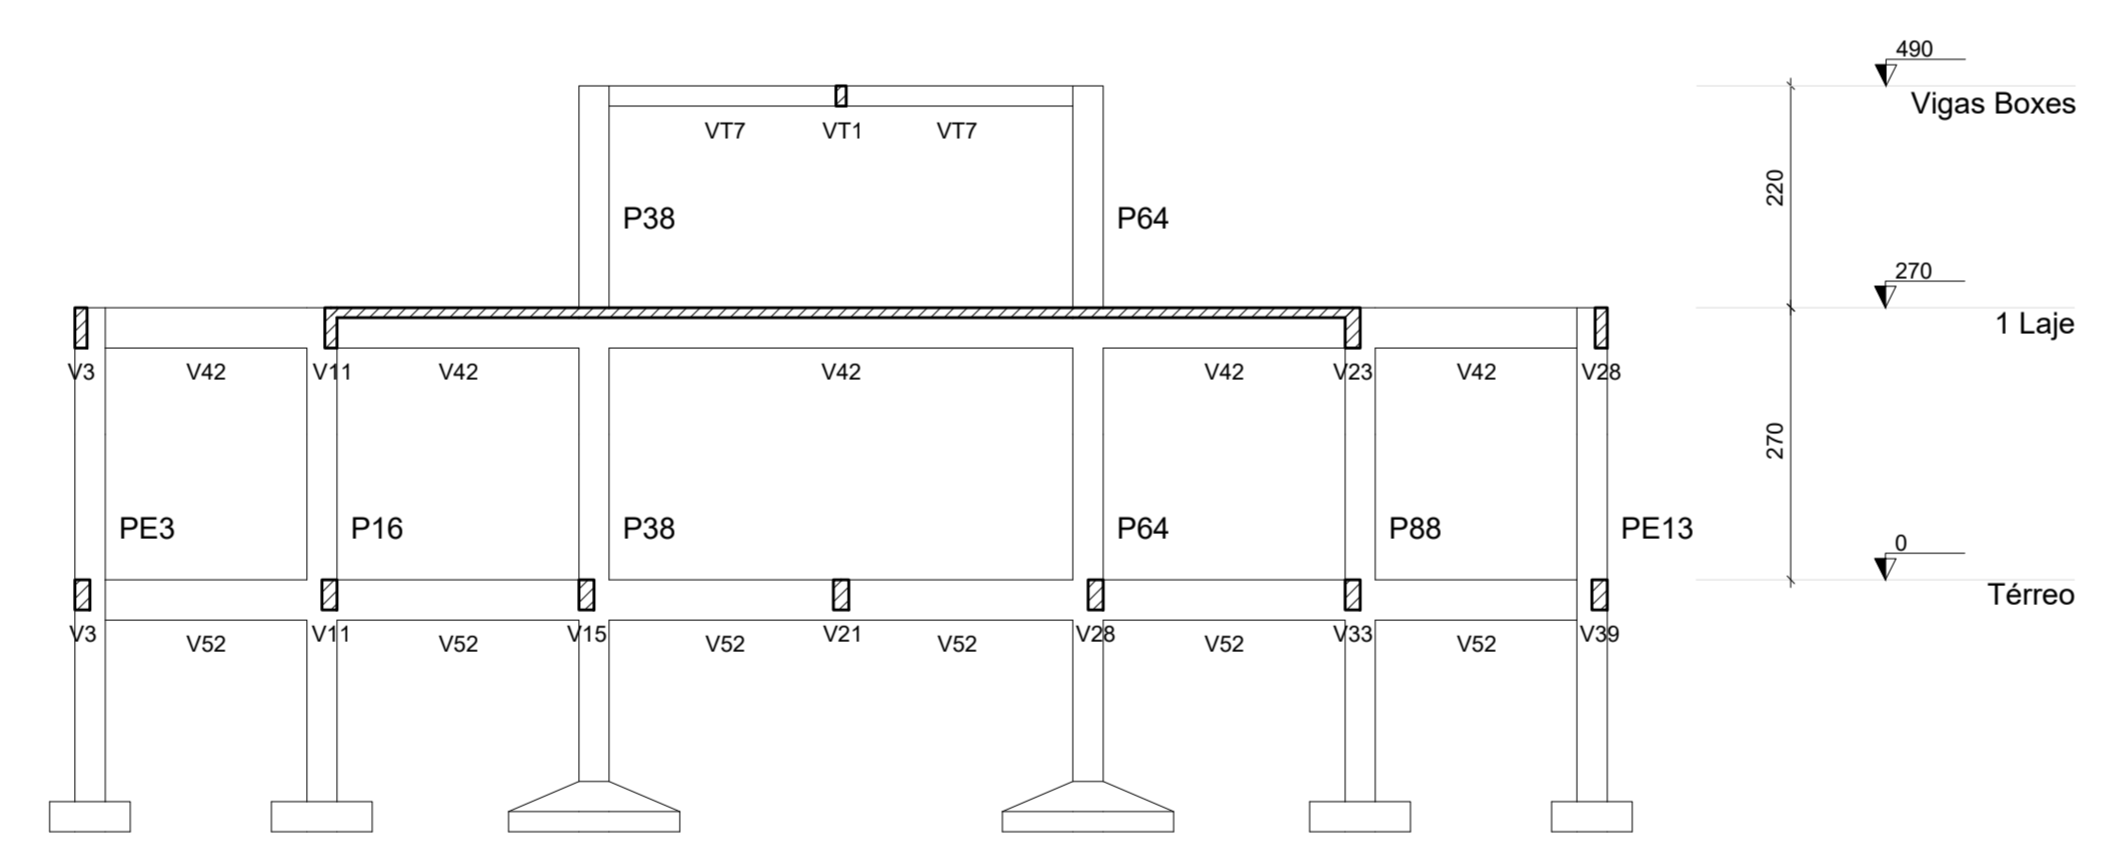

Corte A-A

escala 1:75

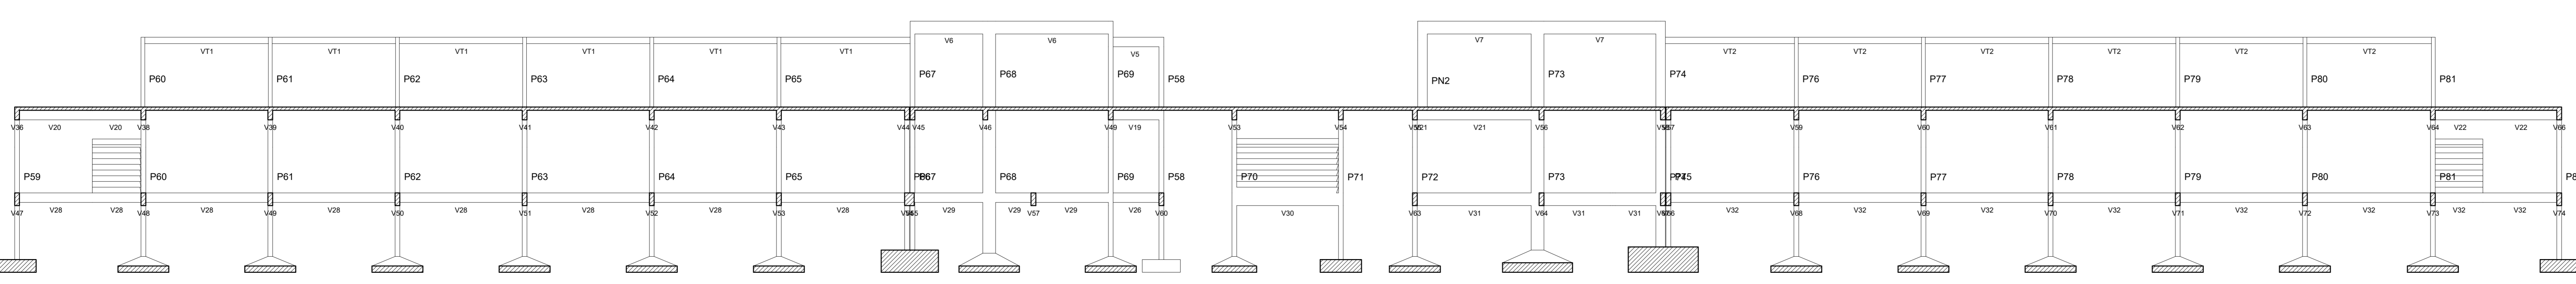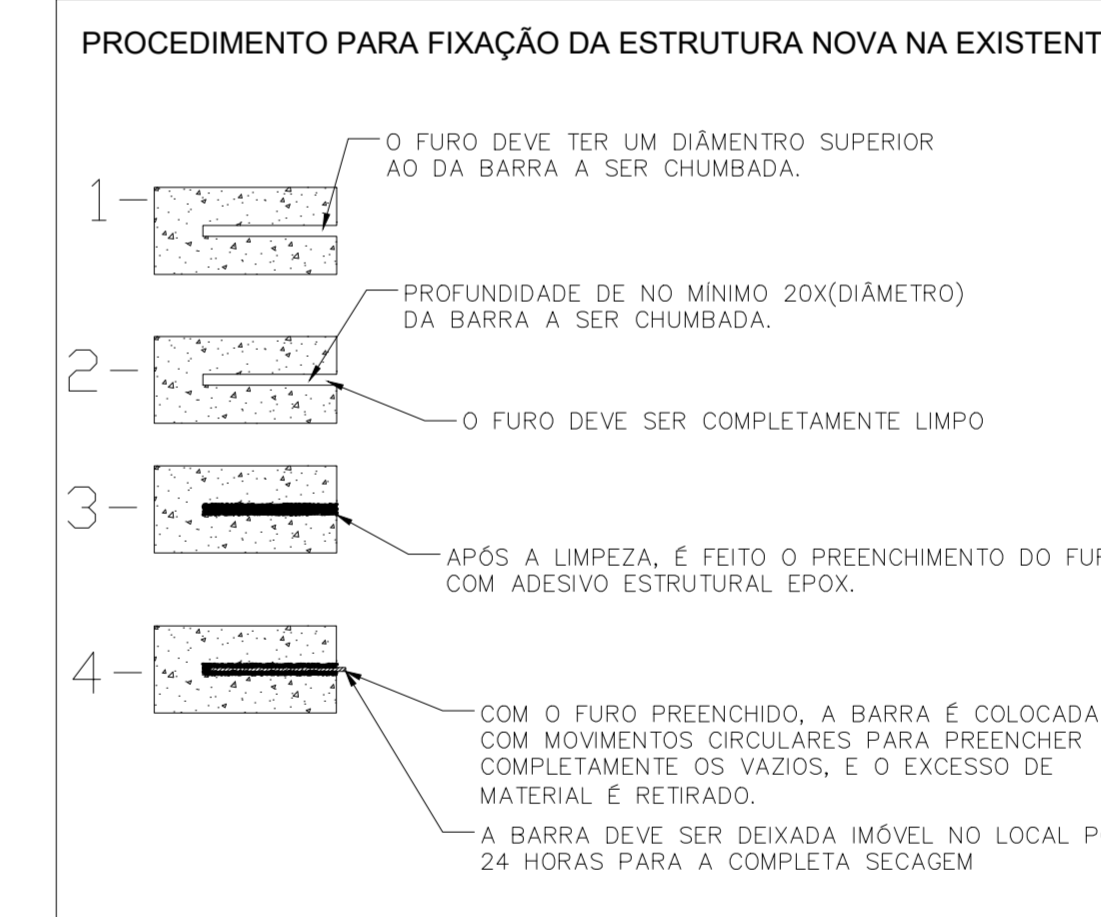

Corte B-B

sem escala

NOTAS:

Características dos materiais		Área de lajes			
Elemento	fck (MPa)	Tipo	Altura (cm)	Bloco de Enchimento	Área (m²)
Vigas e lajes	25	Maciça	10	-	723,76
Placas Sapatas	25	Maciça	15	-	29,99

LEGENDA:

Legenda dos pilares

	Pilar que morre
	Pilar que passa
	Pilar que nasce
	Pilar com mudança de seção

REV.	T.E.	DESCRIÇÃO	PROJ.	PROJ.	VER.	APR.	AUT.	DATA

REVISÕES

T.E.	(A) PRELIMINAR	(B) PARA COTAÇÃO	(C) CONFORME CONSTRUÇÃO
TIPO DE EMISSÃO	(B) PARA APROVAÇÃO	(E) PARA CONSTRUÇÃO	(H) CANCELADO
	(C) PARA CONHECIMENTO	(F) CONFORME COMPRADO	

APROVAÇÃO		ASSINATURA	DATA
RT	ASSINATURA		SET/2022
NOME	HENRIQUE VITAL DO CARMO FREITAS	CREA/MG: 188562	
PROJETISTA			
SUPERVISOR	FABÍOLA BATISTA PIRES	CREA/MG: 78.851/D	SET/2022

CONEP PREFEITURA MUNICIPAL DE MURIAÉ SECRETARIA DE OBRAS

PROJETO ESTRUTURAL

PROJETO EXECUTIVO

REFORMA, ADQUAÇÃO E APLIAÇÃO DO MERCADO DO PRODUTOR MUNICIPAL

RUA SINVAL FLORENCIO DA SILVA, BAIRRO CENTRO FORMAS DA 1ª LAJE

ESCALA INDICADA

REV: Nº 00

OS-36/2022

FOLHA 13

08 DE 13