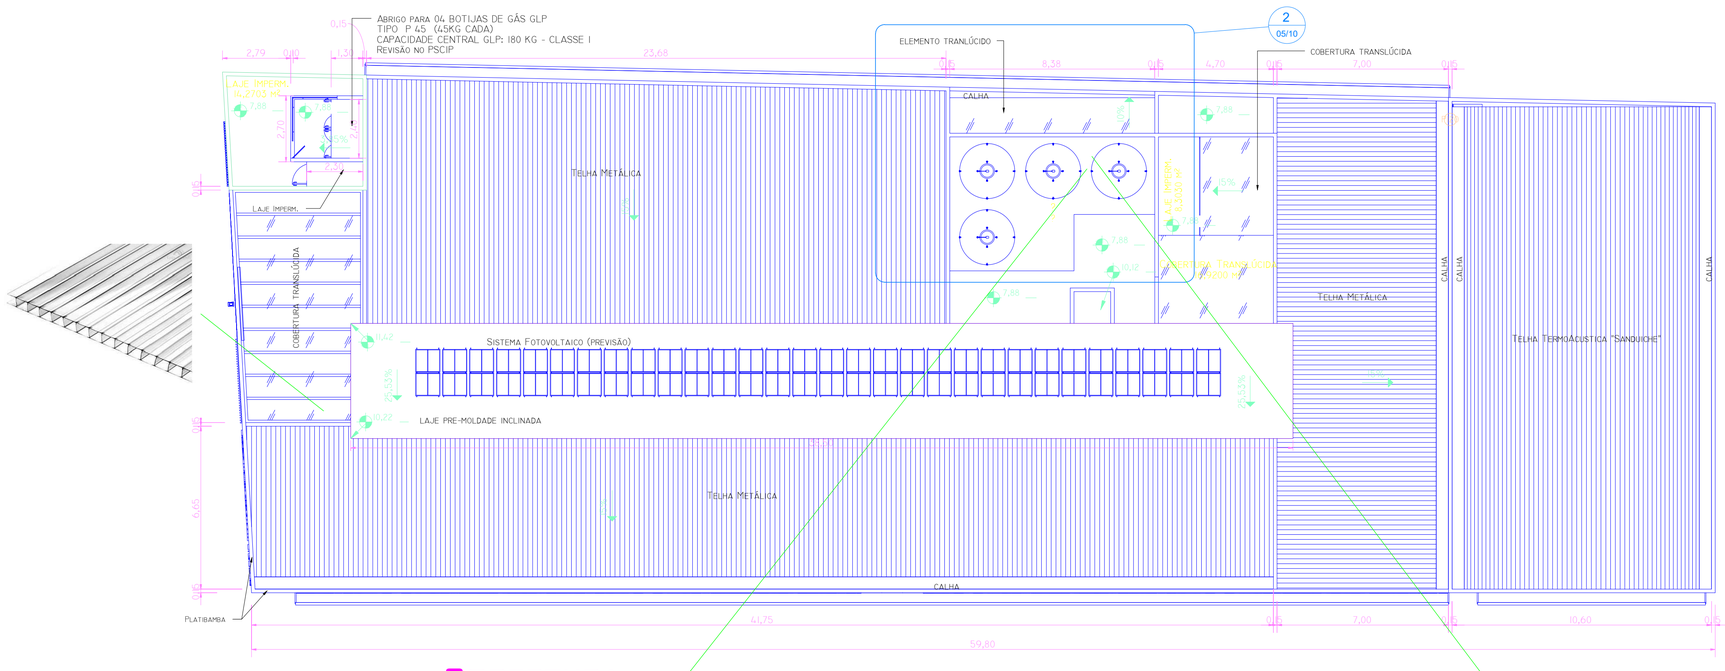

1 COBERTURA
1 : 125

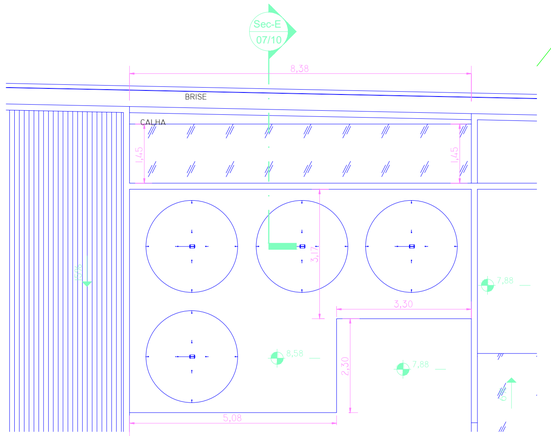

2 DETALHE COBERTURA
1 : 75

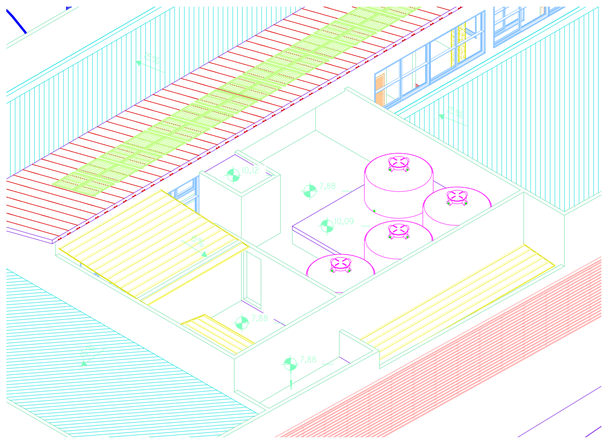

5 PERSPECTIVA CÔNICA (COBERTURA)

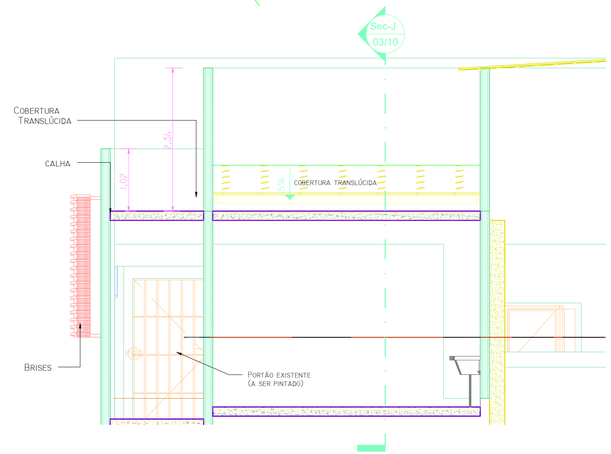

3 DETALHE COBERTURA, CORTE
1 : 50

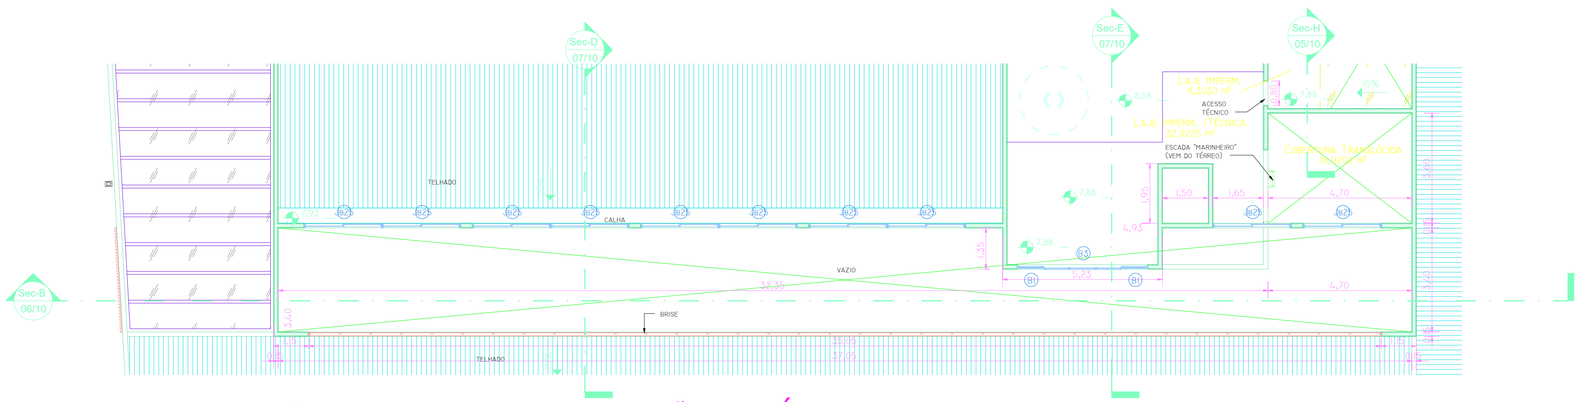

4 CORTE PARA APRESENTAÇÃO DO ÁTRIO
1 : 100

NOTAS:

OBS.: PAREDES NÃO COTADAS, CONSIDERAR ESPESSURA DE 0,15M.

TIPO DE EDIFICAÇÃO (NBR 9077/DEZ. 2001):
EDUCACIONAL/PRÉ-ESCOLAR - E5

LEGENDA:

REV.:	T.E.:	DESCRIÇÃO:	PROJ.	PROJ.	VER.	APR.	AUT.	DATA

REVISÕES:

T.E. TIPO DE EMISSÃO	(B) PARA APROVAÇÃO (D) PARA COTAÇÃO (E) PARA CONSTRUÇÃO.
APROVAÇÃO:	ASSINATURA: / DATA: JUNHO/2022
R.T.: ASSINATURA:	
NOME:	HENRIQUE VITAL DO CARMO FREITAS — CREA:188562/D
PROJETISTA:	
PROJETISTA:	
SUPERVISÃO:	FABÍOLA BATISTA PIRES — CREA/MG: 78,851/D

CONEPP CONSULTORIA

PREFEITURA MUNICIPAL DE MURIAÉ
SECRETARIA DE EDUCAÇÃO

PROJETO ARQUITETÔNICO.

PROJETO BÁSICO DE REFORMA.

ESCOLA MUNICIPAL PROFESSORA STELLA FIDELES. RUA BARBARA DE ANDRADE, N. 144 - BAIRRO AEROPORTO - MURIAÉ - MG.

PLANTAS DE COBERTURA

ESCALAS: INDICADAS.

REV.:	UNIDADE:	FOLHA:
13	OS-05/2021 — METRO (M)	A1 05/10

ESCOLAMUNICIPALPROFESSORASTELLAFIDELES-REV13.DWG