
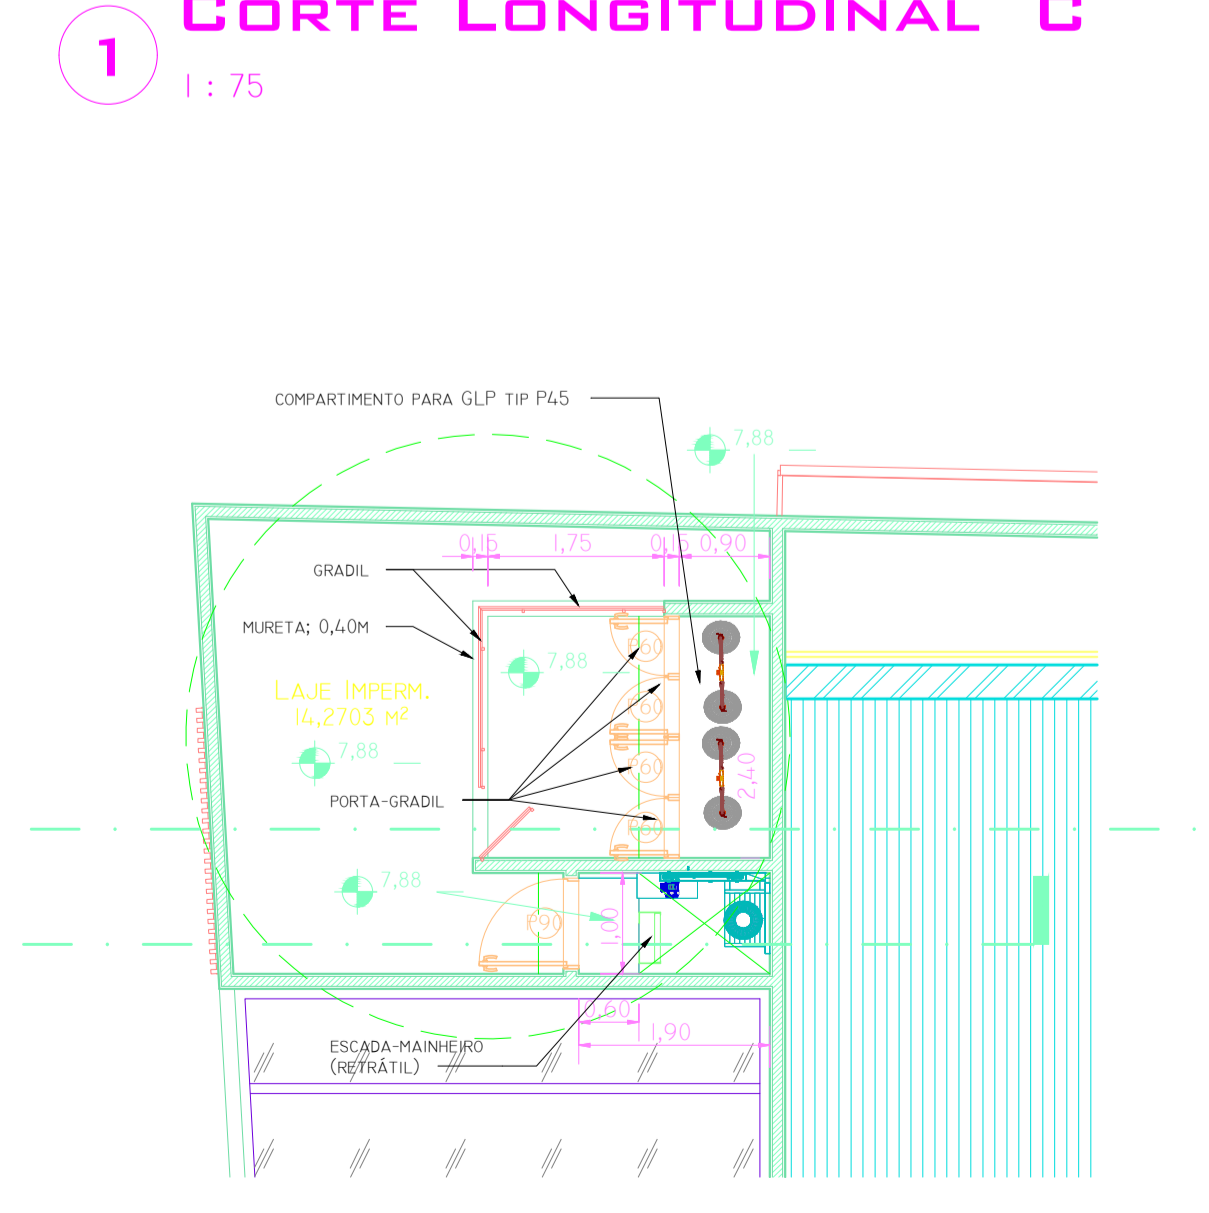
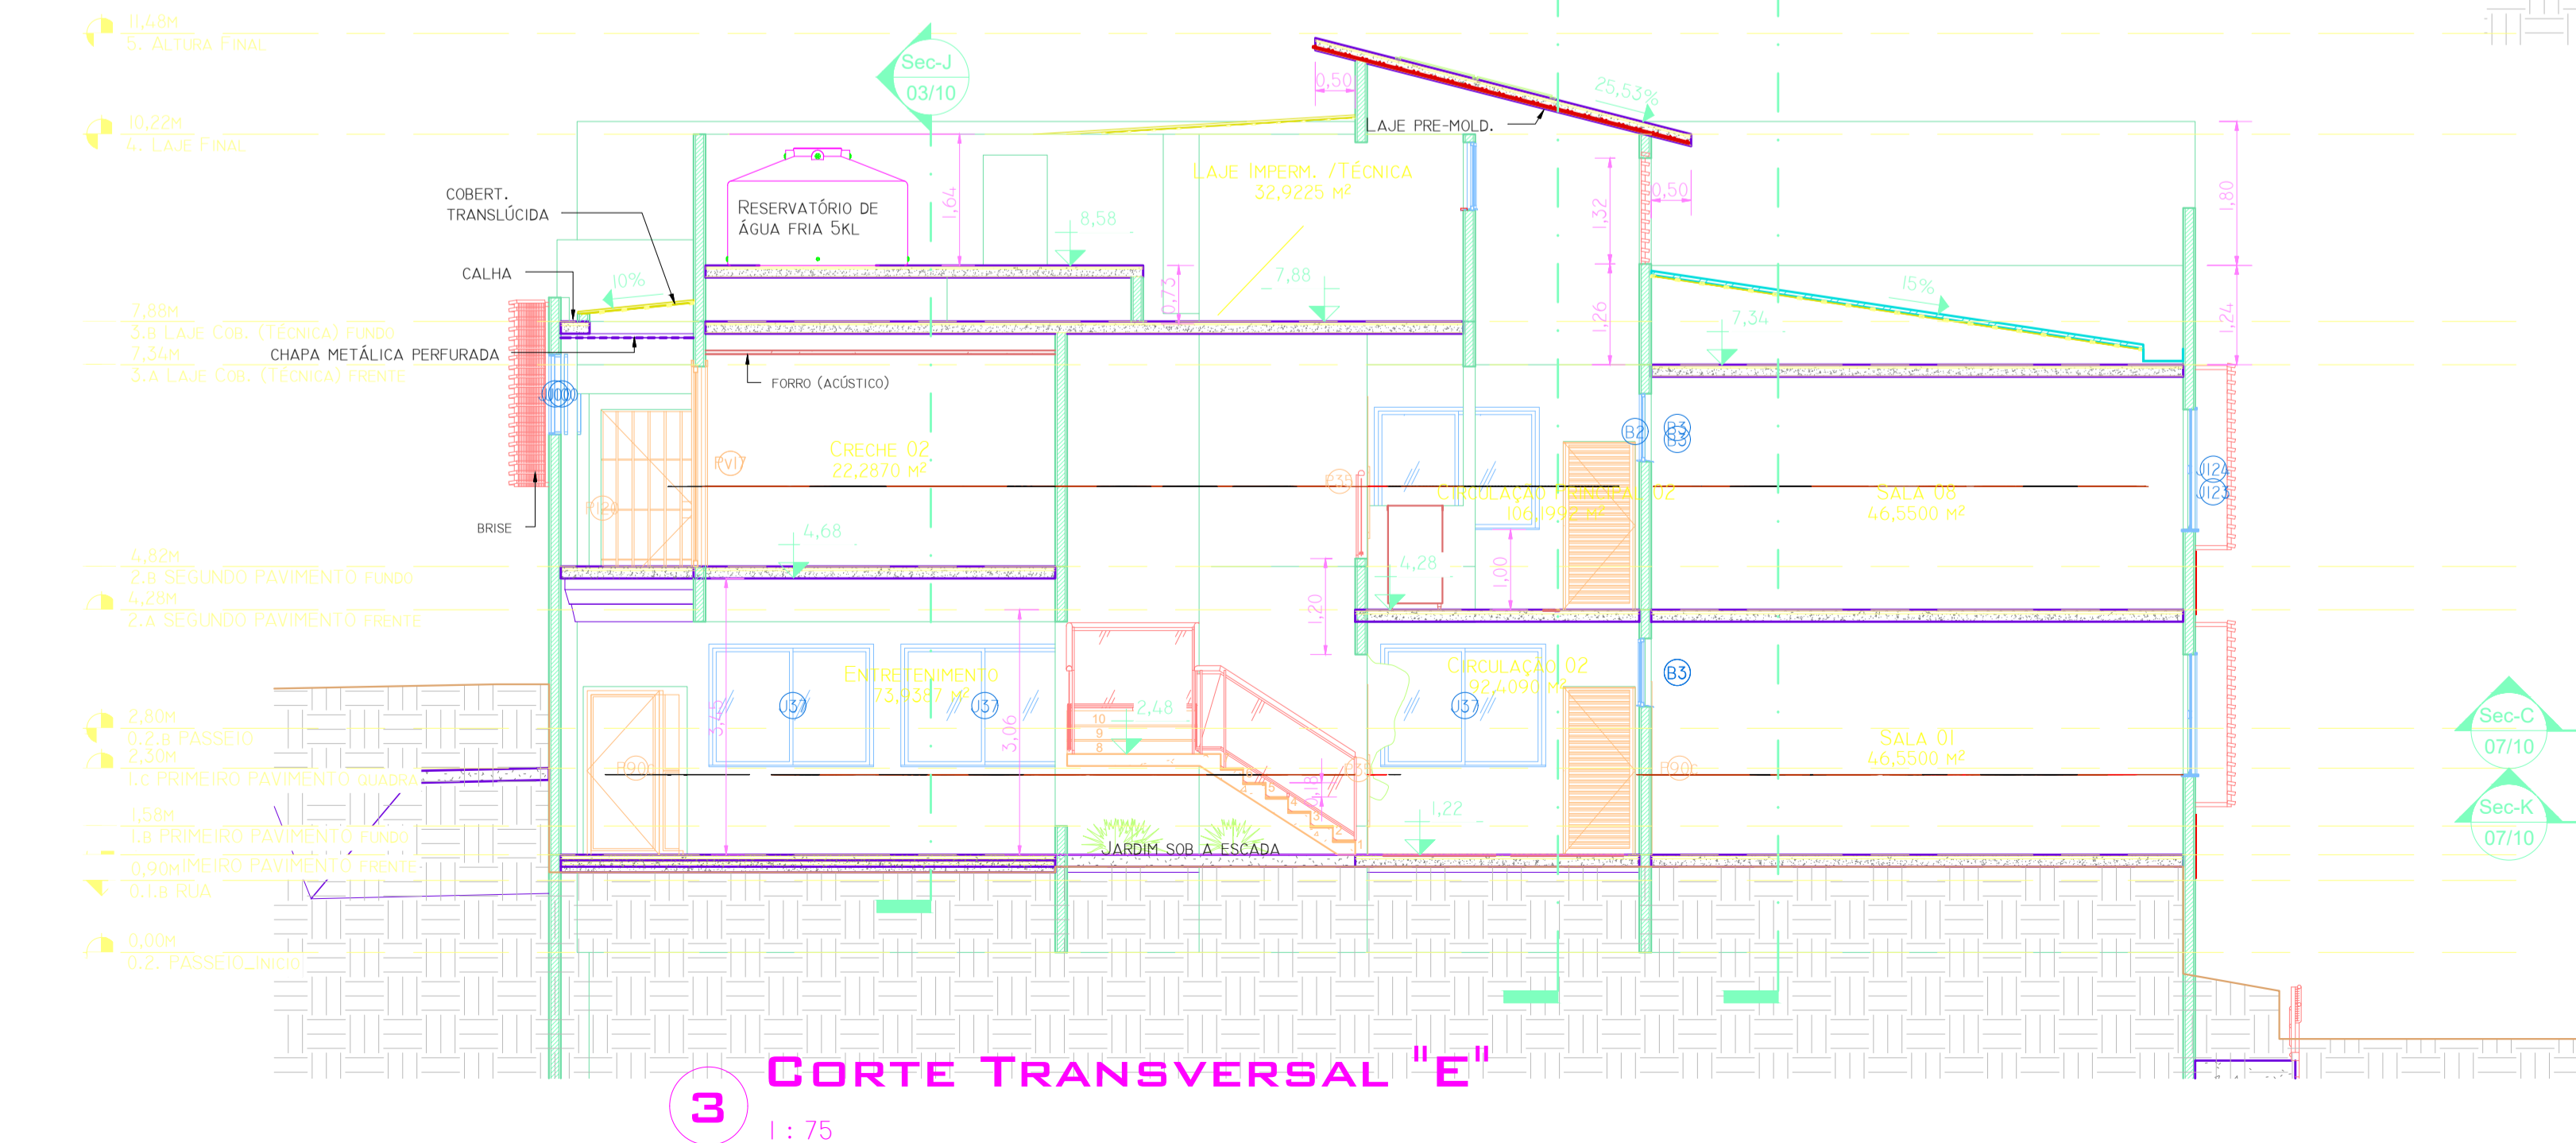
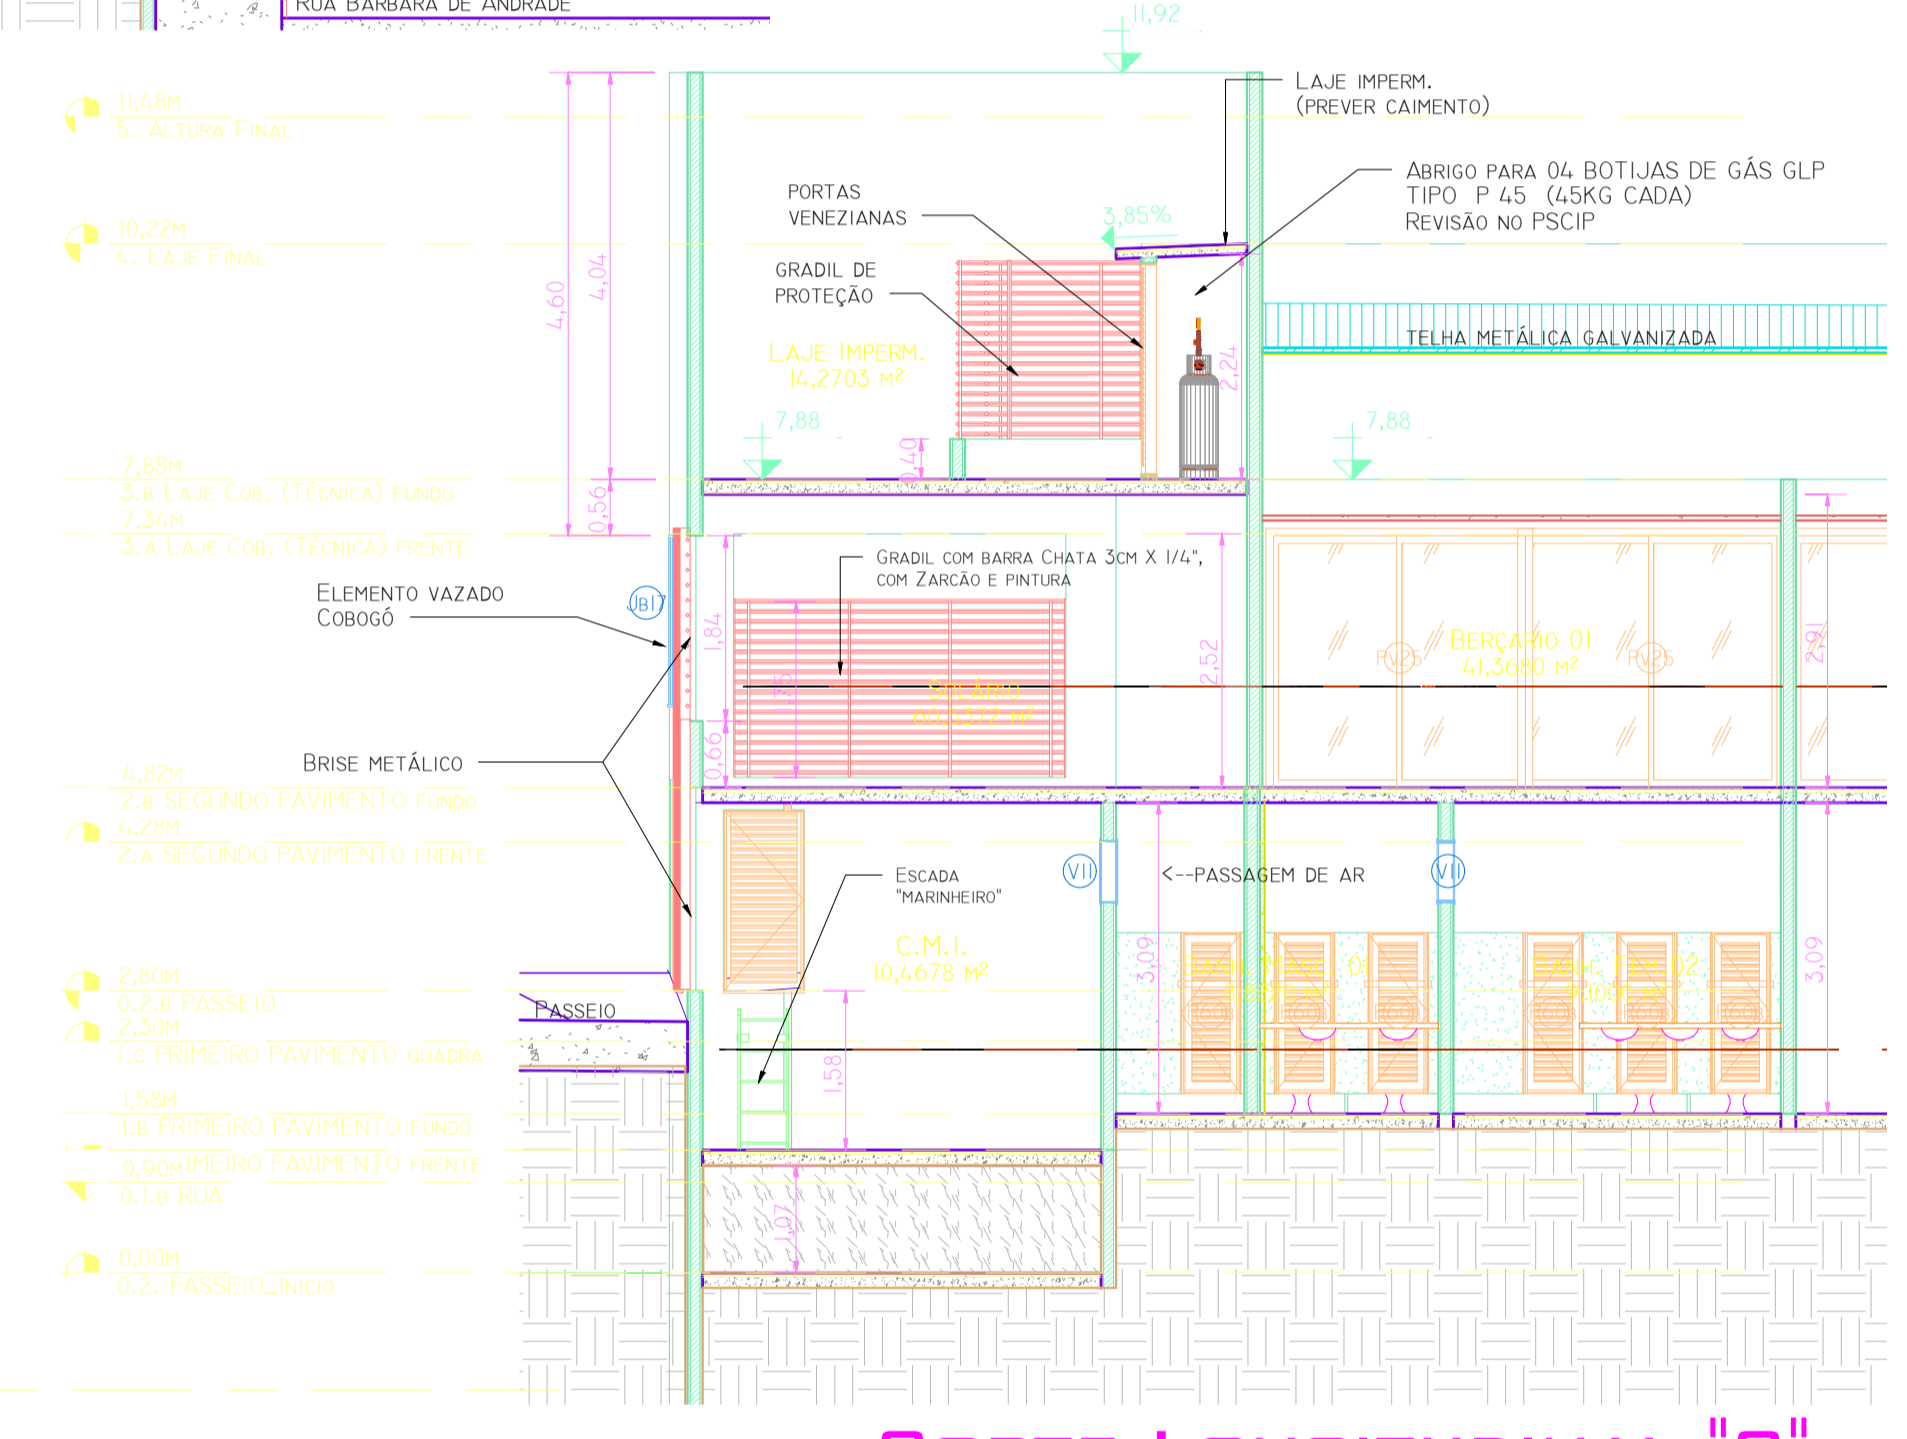
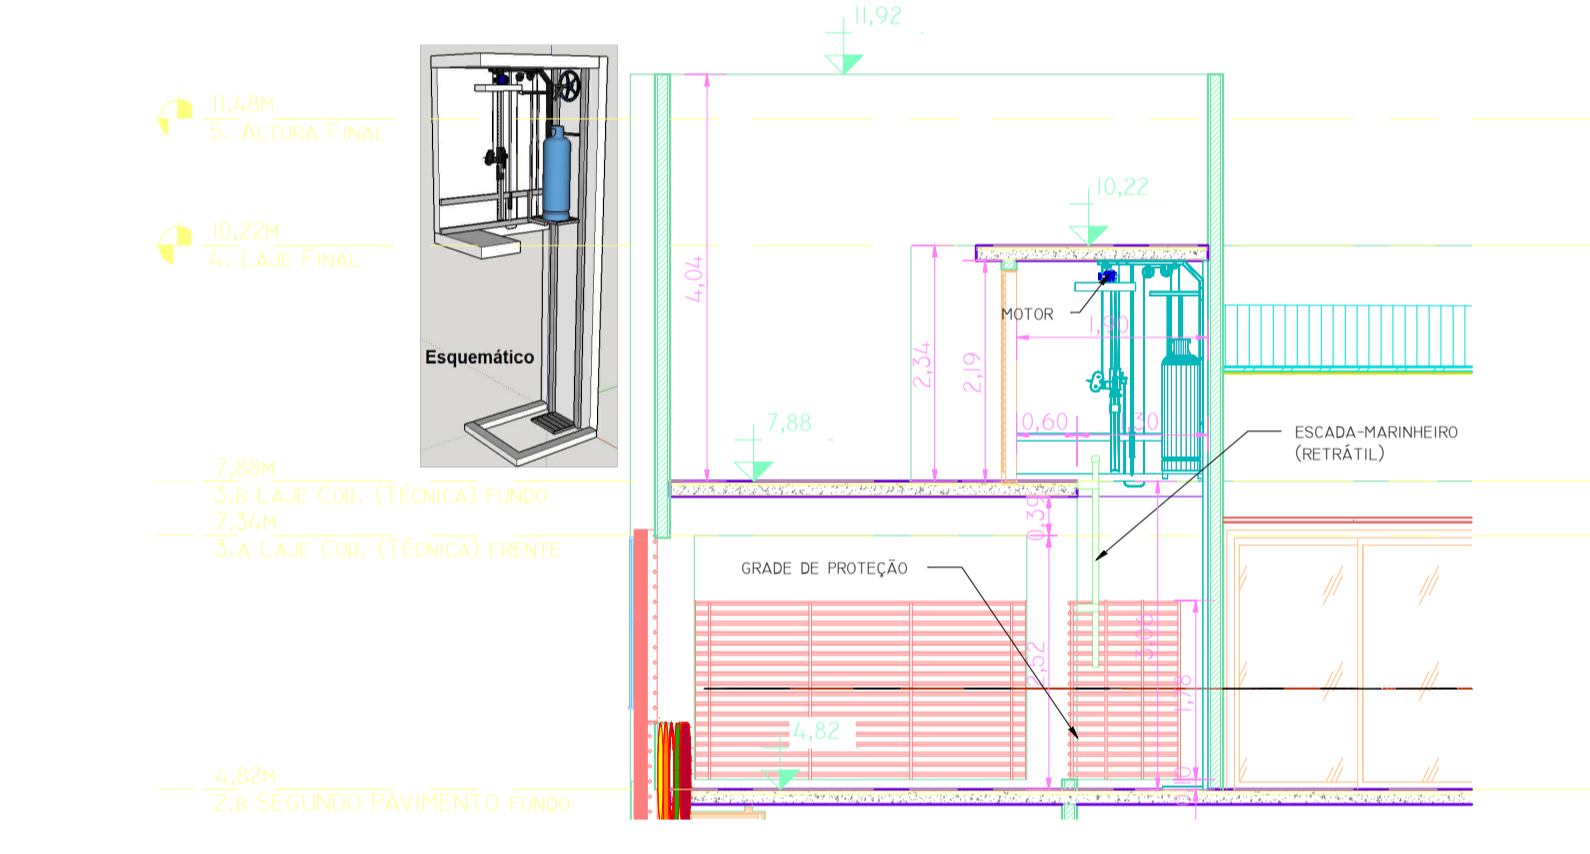
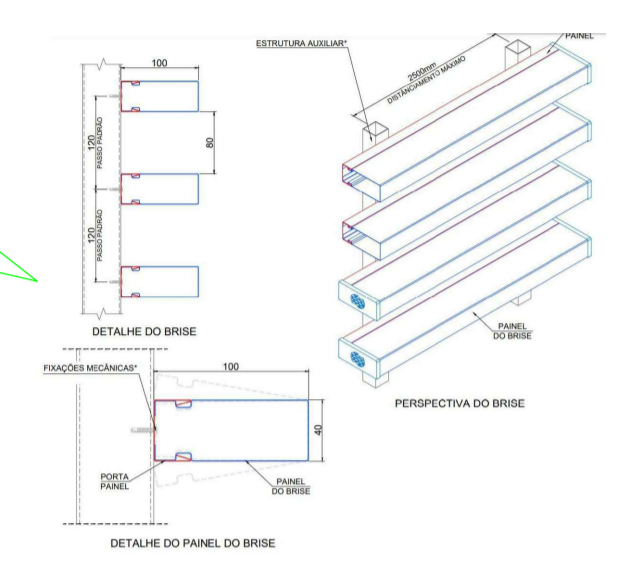


NOTAS:

Obs.: PAREDES NÃO COTADAS, CONSIDERAR ESPESURA DE 0,25M.

TIPO DE EDIFICAÇÃO (NBR 9077/DEZ. 2001):  
EDUCACIONAL/PRÉ-ESCOLAR - E5

LEGENDA:

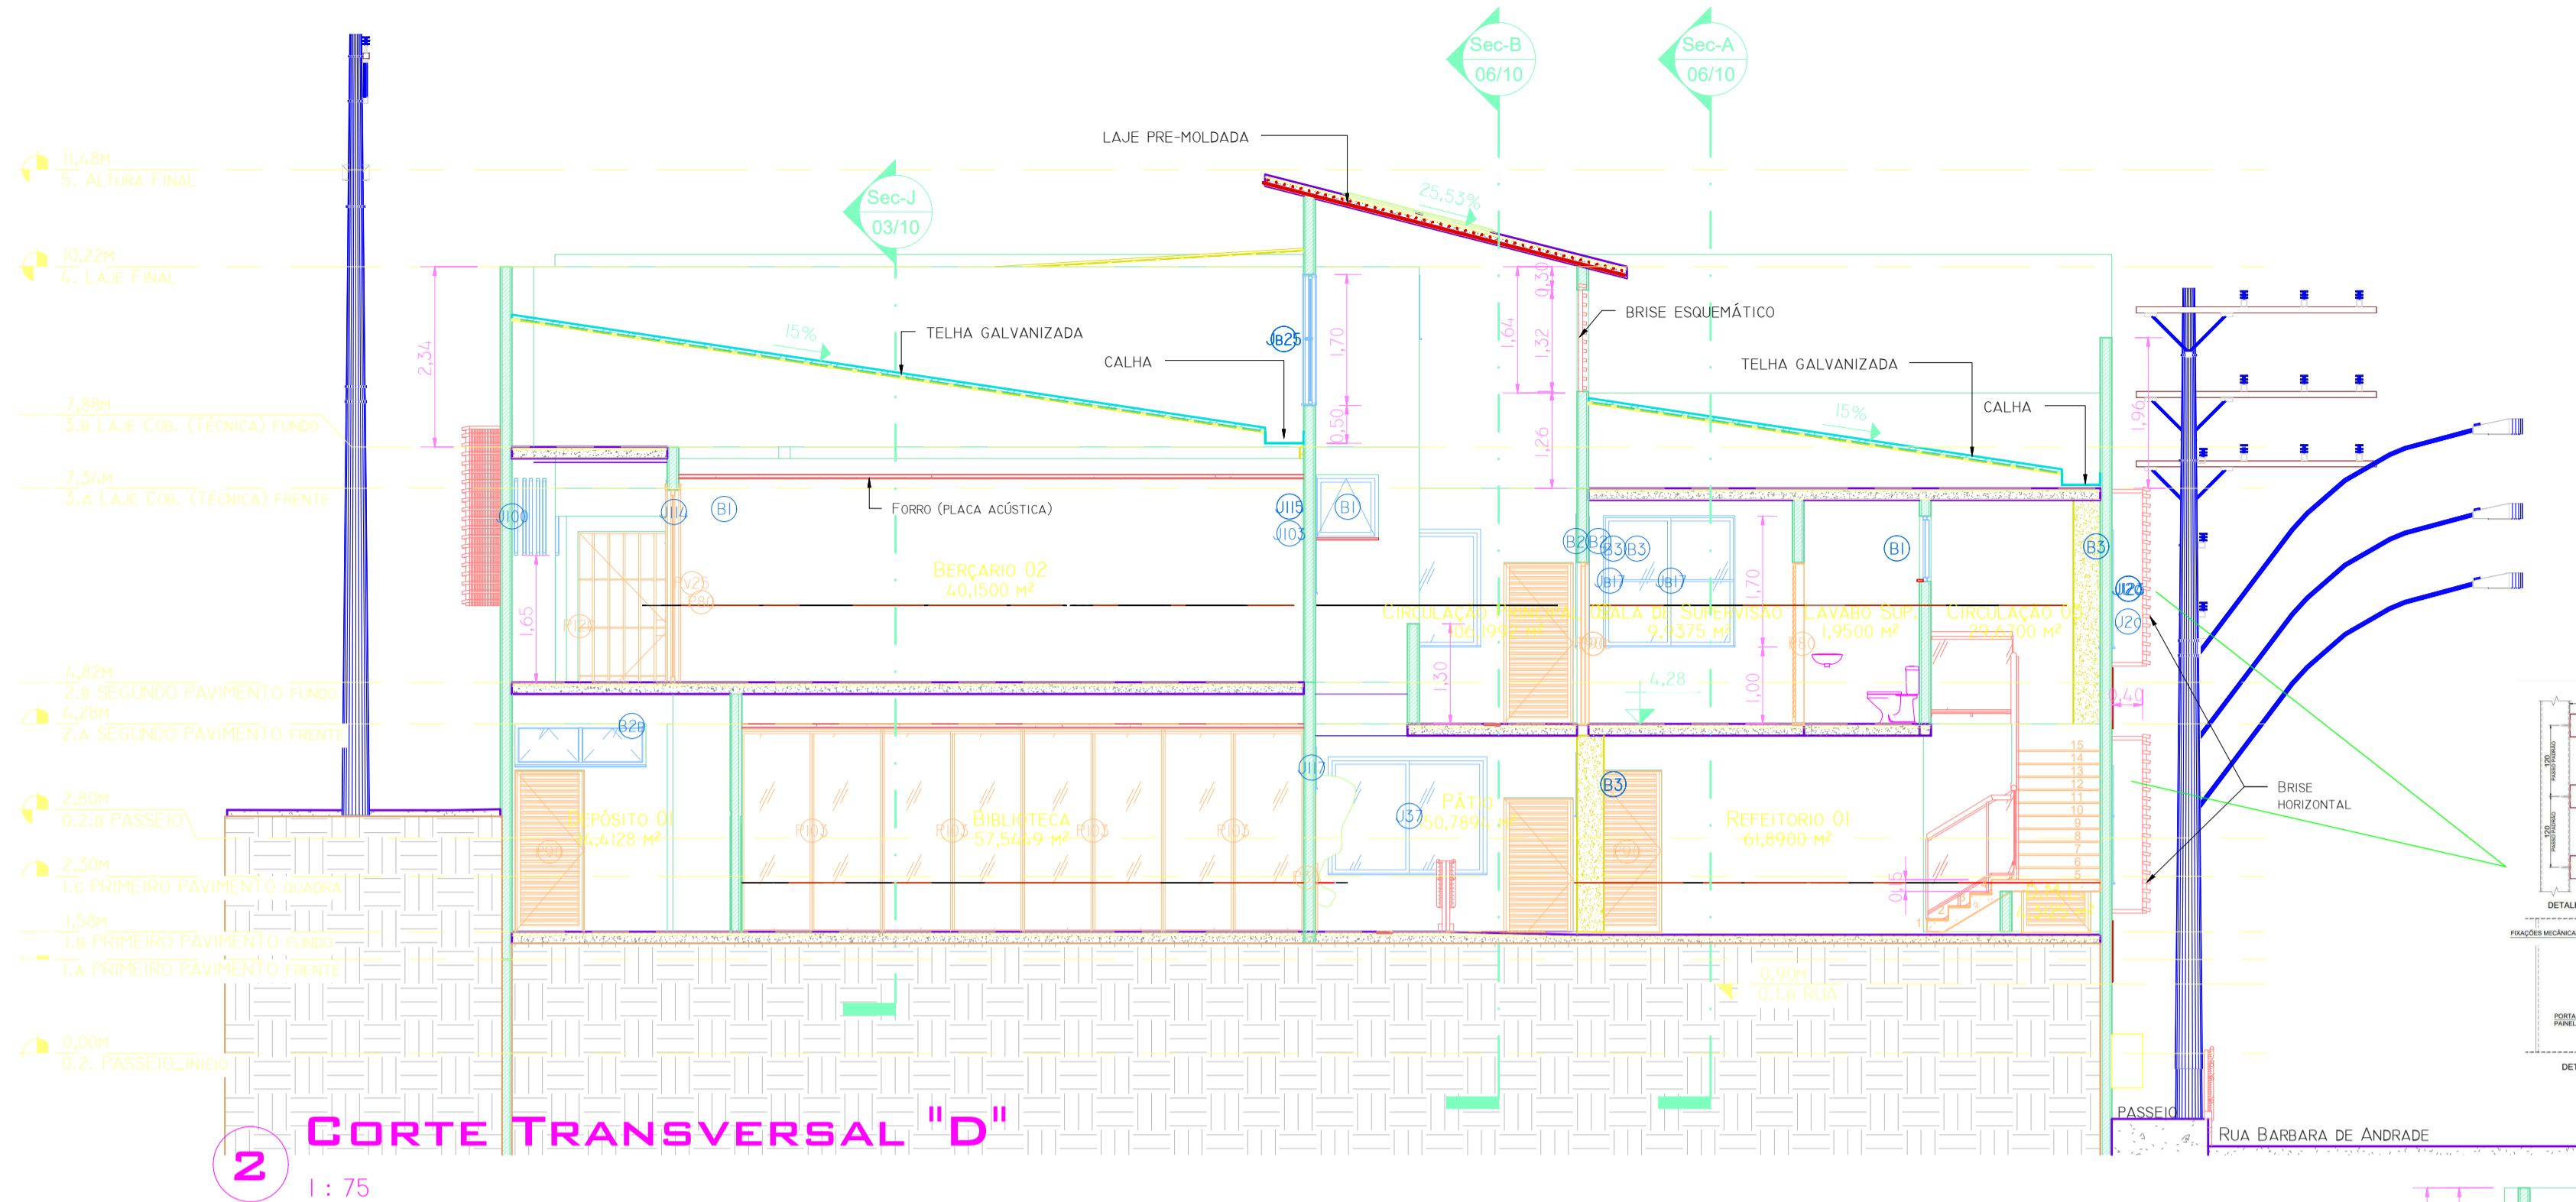

REV.:	T.E.:	DESCRIÇÃO:	PROJ.	PROJ.	VER.	APR.	AUT.	DATA
REVISÕES:								
T.E. TIPO DE EMISSÃO	(B) PARA APROVAÇÃO (D) PARA COTAÇÃO (E) PARA CONSTRUÇÃO.							
APROVAÇÃO:	ASSINATURA:							DATA:
R.T.:	ASSINATURA:	JUNHO/2022						
PROJETISTA:	NOME:	HENRIQUE VITAL DO CARMO FREITAS	CREA:	188562/D				
PROJETISTA:	NOME:							
SUPERVISÃO:	NOME:	FÁBOLA BATISTA PIRES	CREA/MG:	78.851/D				

**CONEP CONSULTORIA** PREFEITURA MUNICIPAL DE MURIAÉ SECRETARIA DE EDUCAÇÃO

PROJETO ARQUITETÔNICO.  
PROJETO BÁSICO DE REFORMA.

ESCOLA MUNICIPAL PROFESSORA STELLA FIDELIS. RUA BARBARA DE ANDRADE, N. 144 - BAIRRO AEROPORTO - MURIAÉ - MG.

CORTES TRANSVERSAIS

REV.:	OS-05/2021	UNIDADE:	FOLHA:
13		METRO (M)	AI 07/10

ESCALAS: INDICADAS.