



NOTAS:

Obs.: PAREDES NÃO COTADAS, CONCRETAR ESPESURA DE 15,0CM.


TIPO DE EDIFICAÇÃO (NBR 9077/DEZ. 2001):
EDUCACIONAL/PRÉ-ESCOLAR - E5

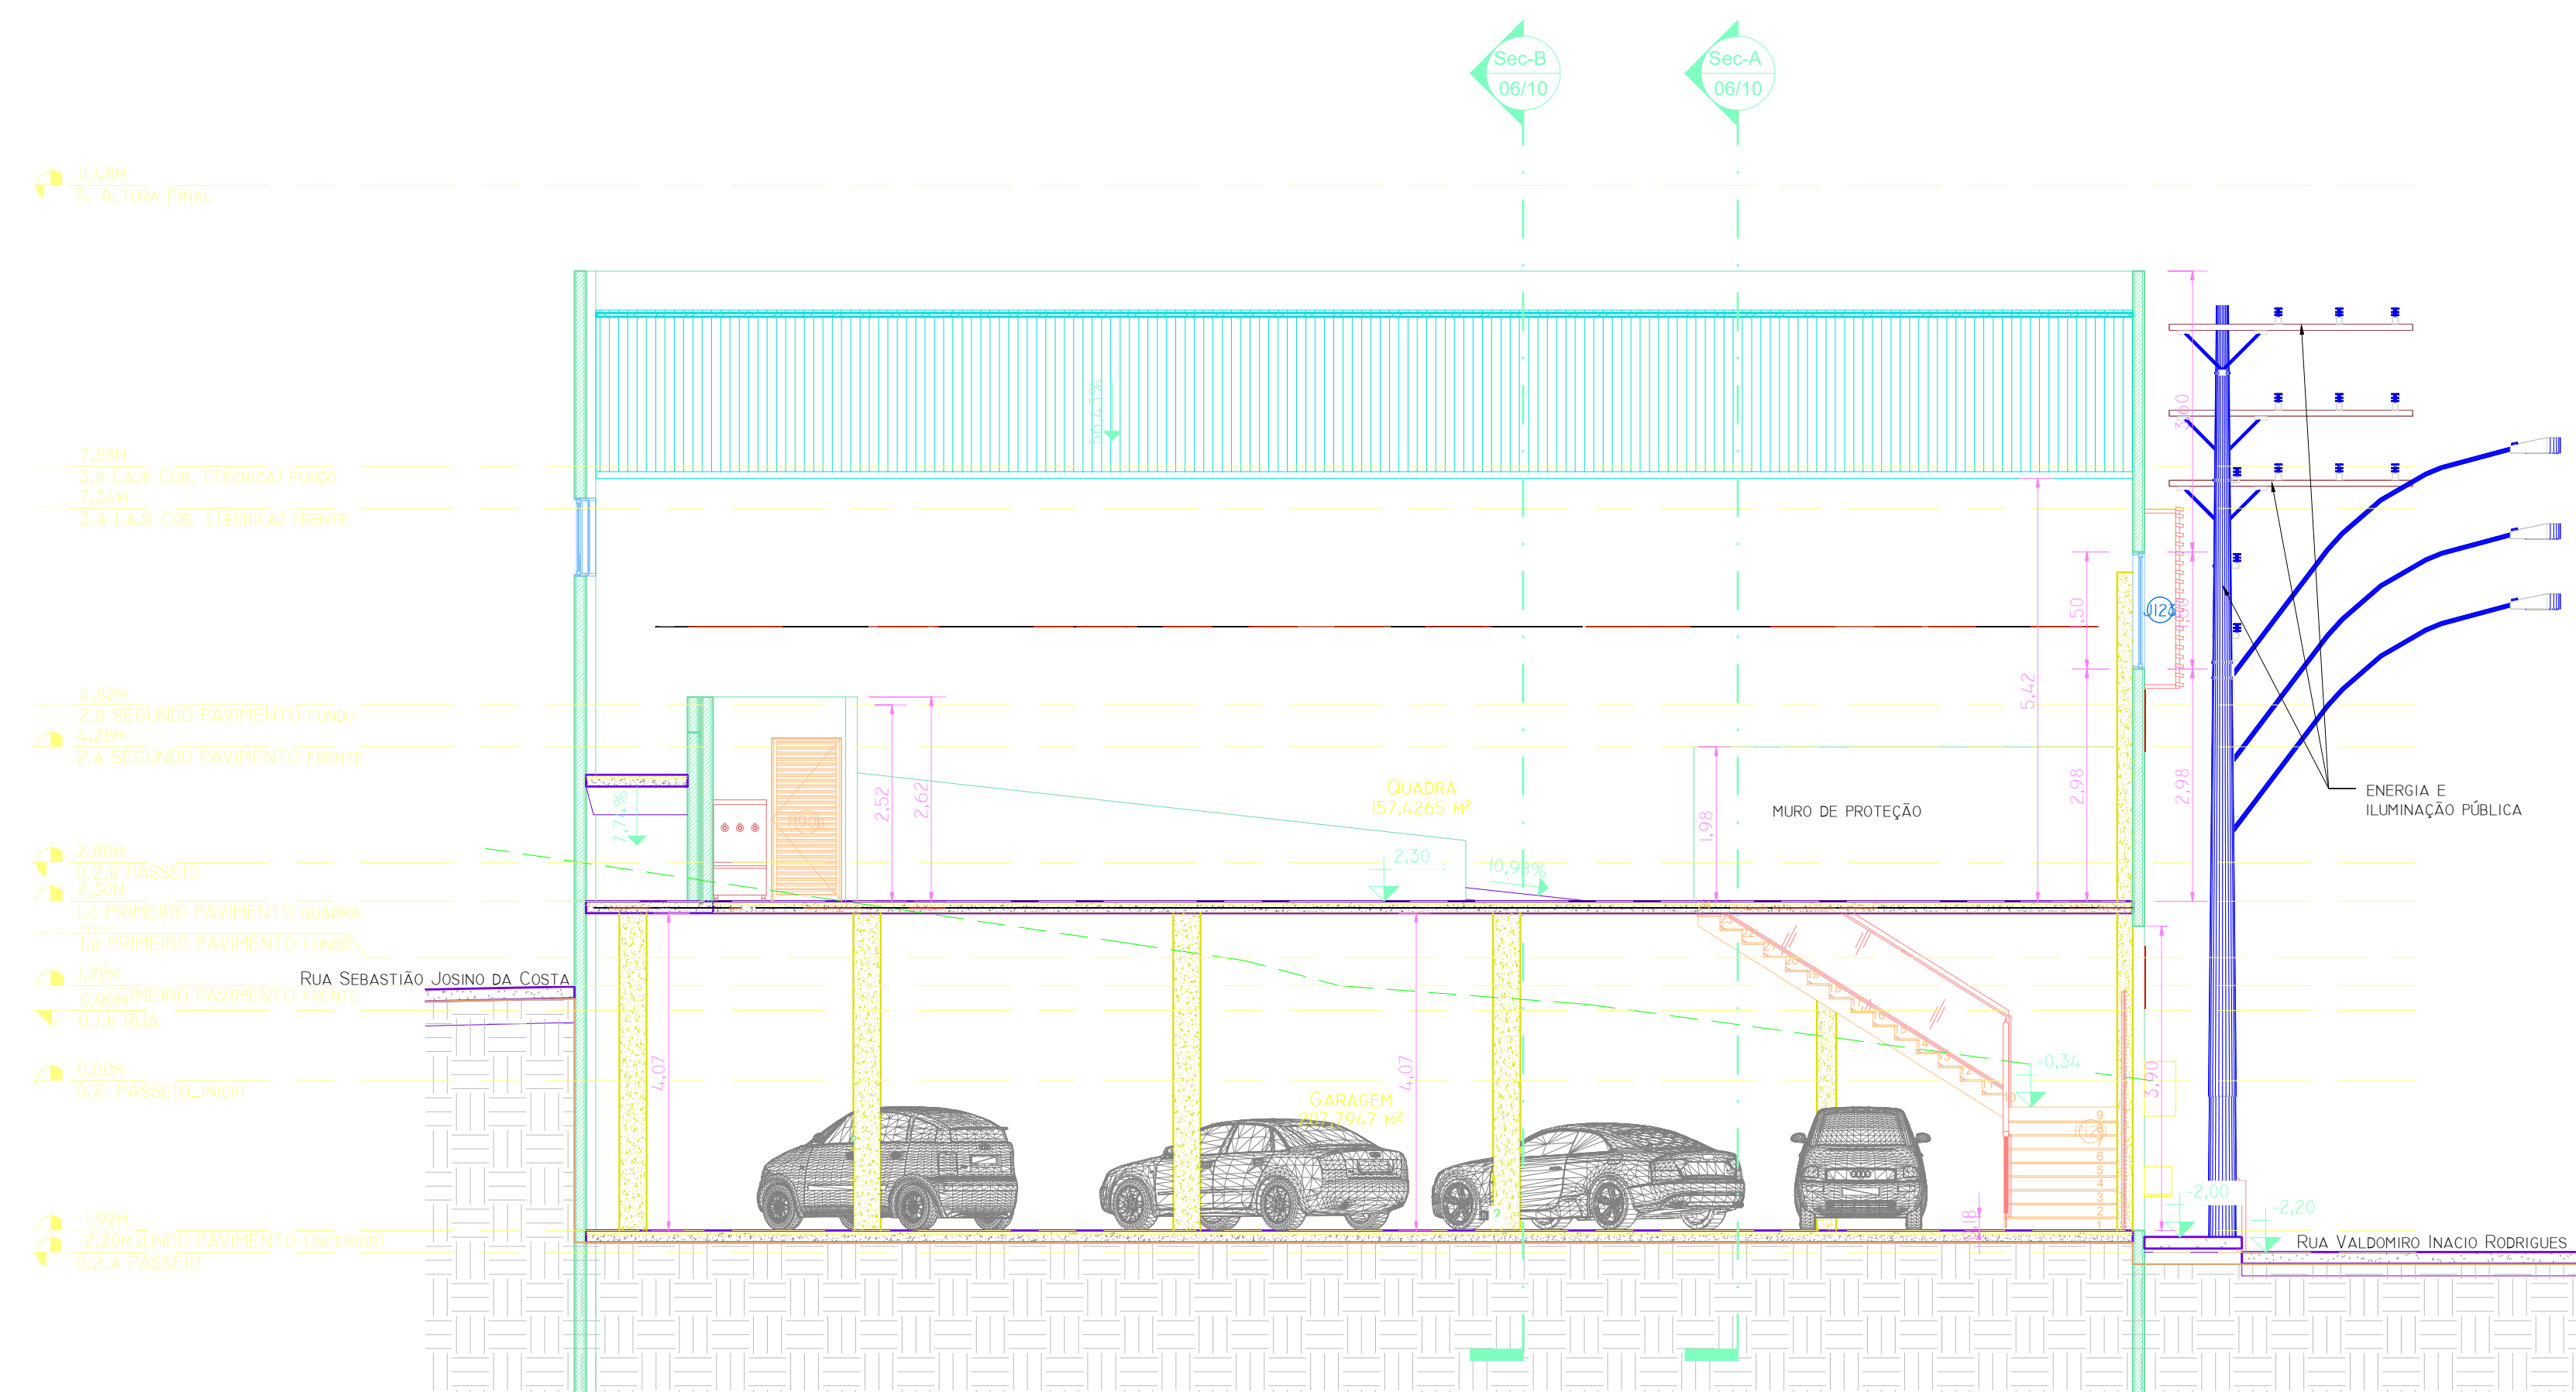

1 CORTE TRANSVERSAL "E"
1 : 75

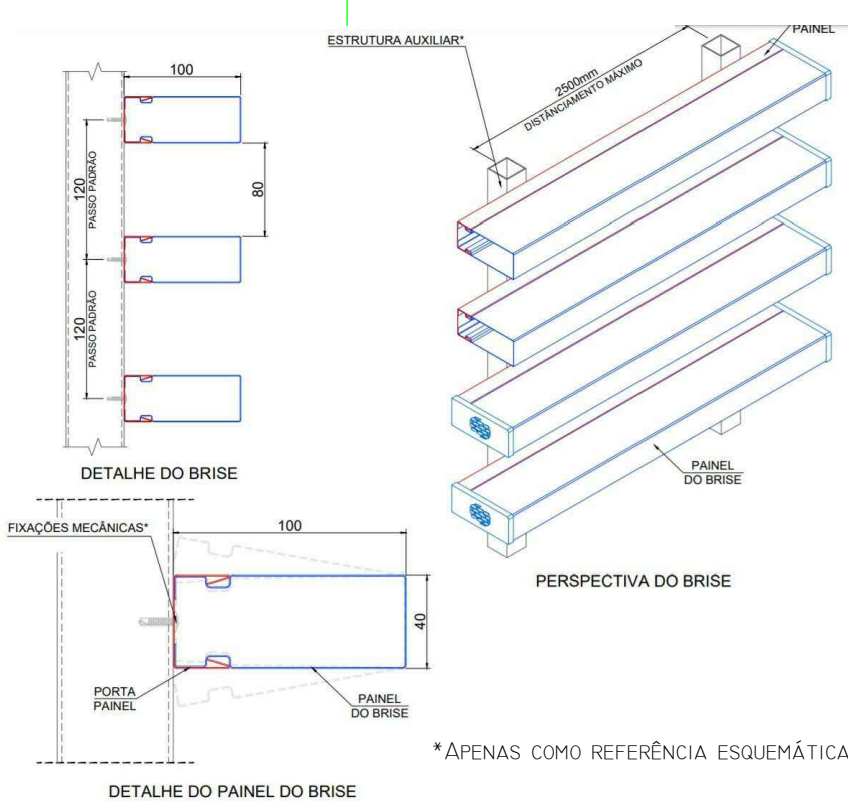

*APENAS COMO REFERÊNCIA ESQUEMÁTICA

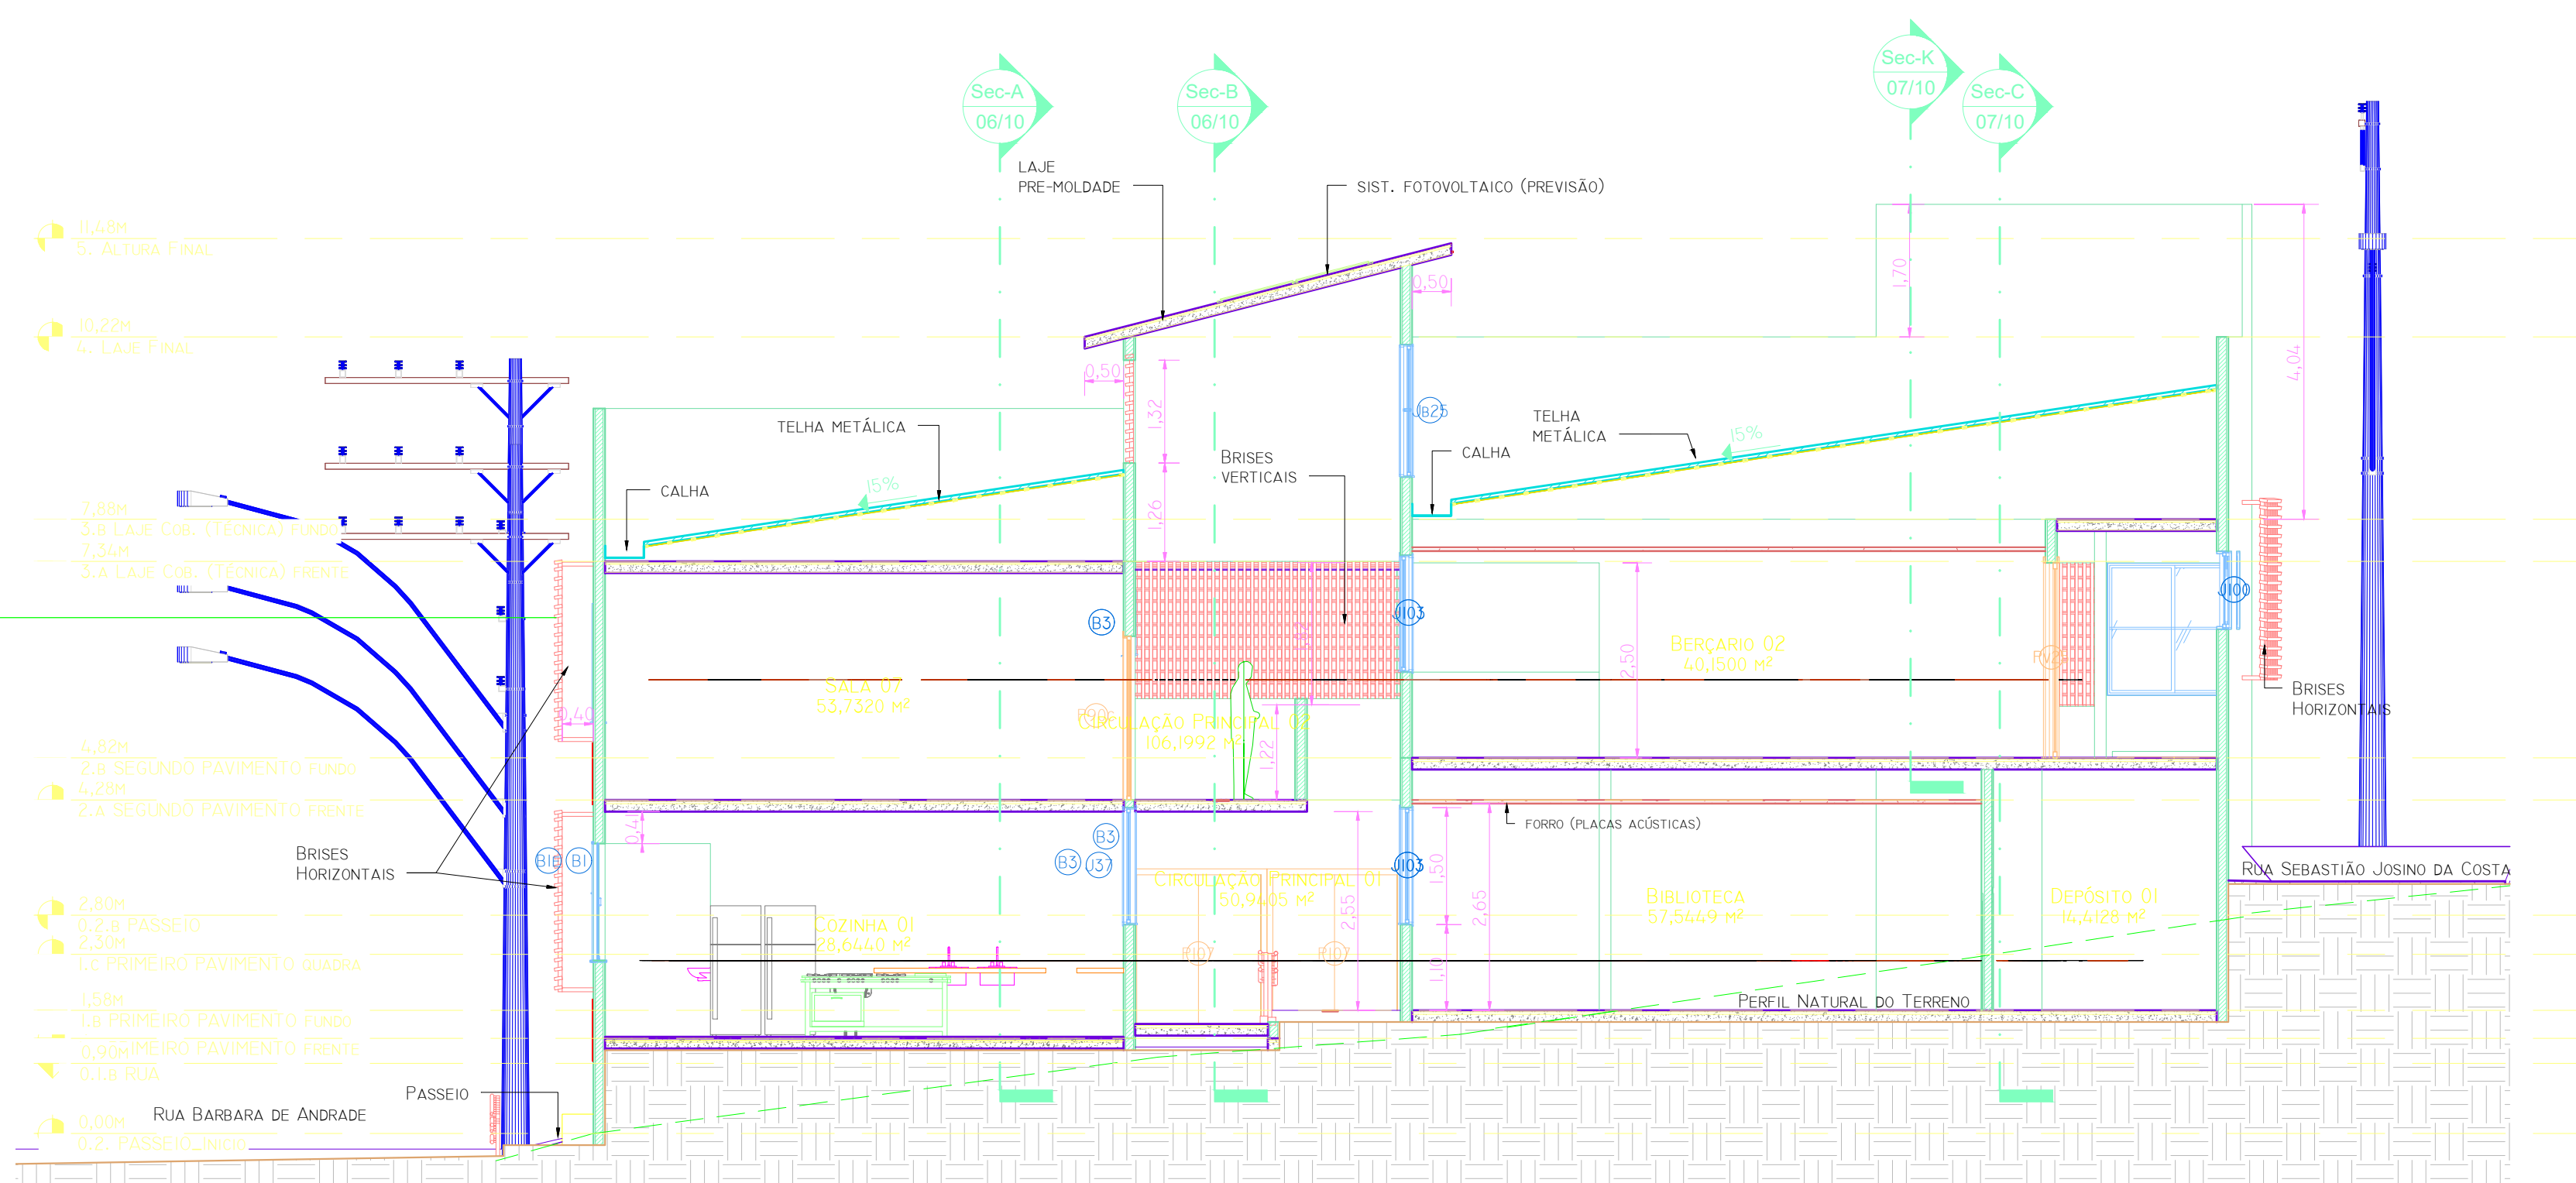

2 CORTE TRANSVERSAL "G"
1 : 75

LEGENDA:

REV.:	T.E.:	DESCRIÇÃO:	PROJ.	PROJ.	VER.	APR.	AUT.	DATA
REVISÕES:								

T.E. TIPO DE EMISSÃO	(B) PARA APROVAÇÃO (D) PARA COTAÇÃO (E) PARA CONSTRUÇÃO.							
APROVAÇÃO:	ASSINATURA:							DATA:
R.T.:	ASSINATURA:	JUNHO/2022						
PROJETISTA:	NOME:	HENRIQUE VITAL DO CARMO FREITAS	CREA:	188562/D				
SUPERVISÃO:	NOME:	FÁBIO BATISTA PIRES	CREA/MG:	78.851/D				

CONEP CONSULTORIA		PREFEITURA MUNICIPAL DE MURIAÉ SECRETARIA DE EDUCAÇÃO	
PROJETO ARQUITETÔNICO.			
PROJETO BÁSICO DE REFORMA.			
ESCOLA MUNICIPAL PROFESSORA STELLA FIDELIS. RUA BARBARA DE ANDRADE, N. 144 - BAIRRO AEROPORTO - MURIAÉ - MG.			
CORTES TRANSVERSAIS			
REV.:	13	OS-05/2021	UNIDADE: METRO (M)
FOLHA:	AI	08/10	INDICADAS.