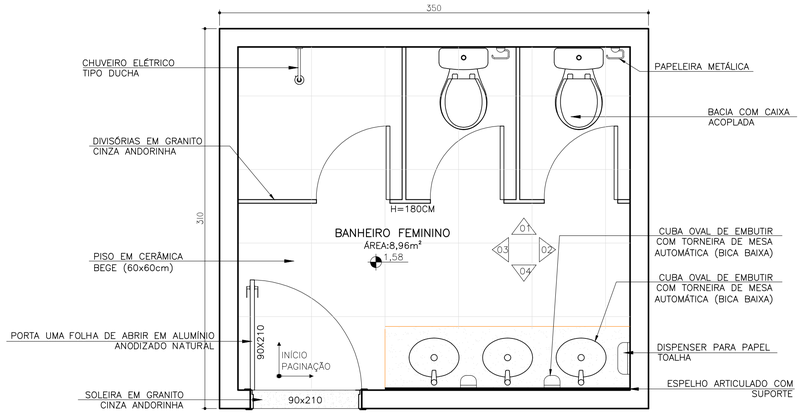

PLANTA LAYOUT
BANHEIRO FEMININO E MASCULINO (SALA DOS PROFESSORES)

ESCALA 1:25

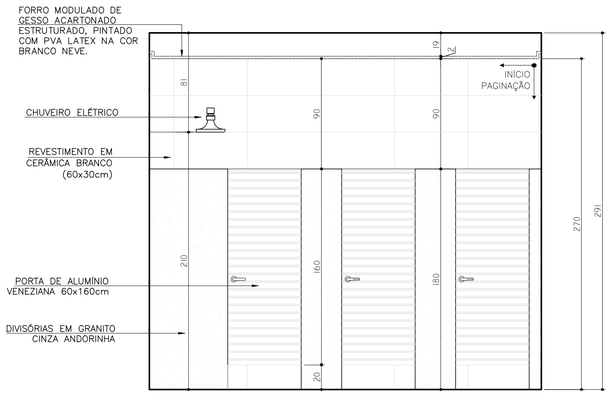

BANH. FEM.SALA DOS PROFESSORES
VISTA 01

ESCALA 1:25

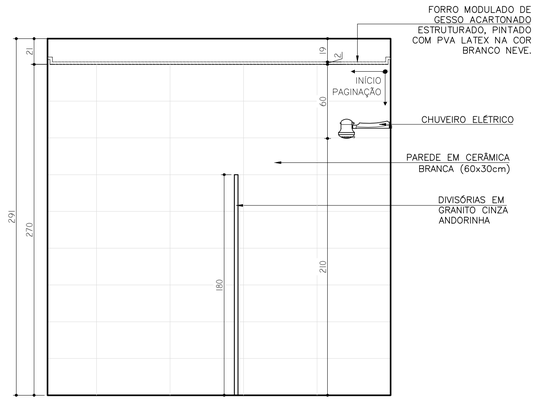

BANH. FEM.
VISTA 04

ESCALA 1:25

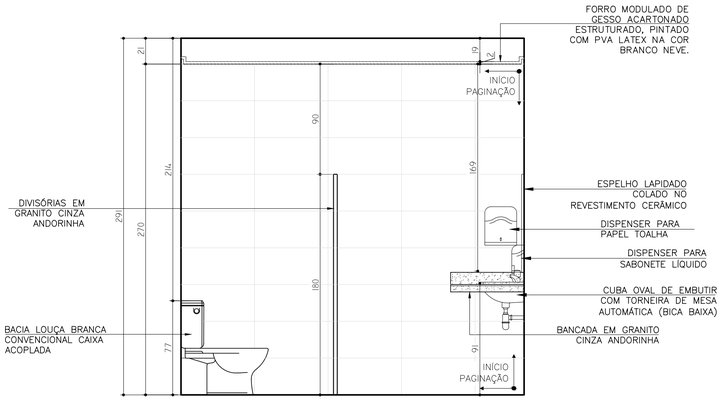

BANH. FEM.SALA DOS PROFESSORES
VISTA 02

ESCALA 1:25

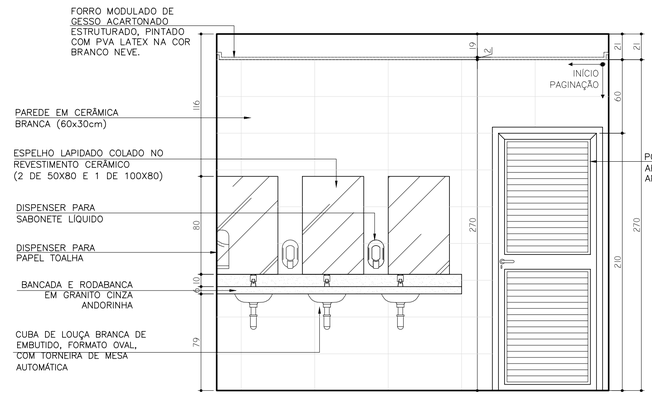

BANH. FEM.SALA DOS PROFESSORES
VISTA 03

ESCALA 1:25

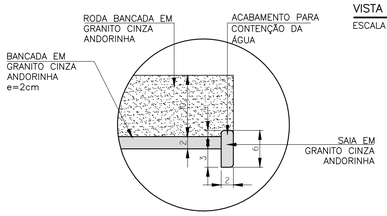

BANCADA DE GRANITO
ÁREA MOLHADA

esc.: 1/5

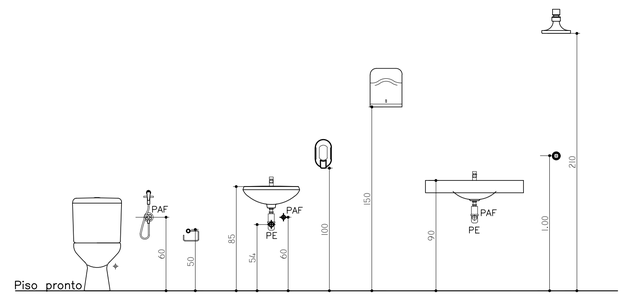

ALTURAS DE INSTALAÇÃO

ESCALA 1:25

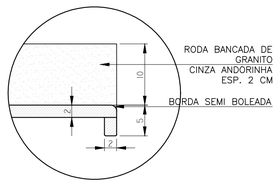

BANCADA DE GRANITO
ÁREA SECA

esc.: 1/5

REV.:	T.E.:	DESCRIÇÃO:	PROJ.	PROJ.	VER.	APR.	AUT.	DATA
REVISÕES:								

T.E. TIPO DE EMISSÃO	(B) PARA APROVAÇÃO (D) PARA COTAÇÃO (E) PARA CONSTRUÇÃO.		
APROVAÇÃO:	ASSINATURA:		DATA:
R.T.: ASSINATURA:			SETEMBRO/2021
NOME:	HENRIQUE VITAL DO CARMO FREITAS	CREA:188562/D	
PROJETISTA:			
PROJETISTA:			
SUPERVISÃO:	FABÍOLA BATISTA PIRES	CREA/MG: 78.851/D	

CONEPP CONSULTORIA

PREFEITURA MUNICIPAL DE MURIAÉ
SECRETARIA DE EDUCAÇÃO

PROJETO ARQUITETÔNICO

PROJETO BÁSICO DE REFORMA
RUA BARBARA DE ANDRADE – BAIRRO AEROPORTO
ESCOLA MUNICIPAL PROFESSORA ESTELLA FIDELES
DETALHAMENTOS

ESCALAS: INDICADAS.

REV.:		UNIDADE:	FOLHA:
08	05-05/2021	METRO (M)	A1 3/21

MU_05-2021-ARQ-EMPISF-00-REV00-DETALHAMENTO.DWG