



PLANTA LAYOUT  
BANHEIRO MASCULINO 02  
ESCALA 1:25


- DISPENSER PARA PAPEL TOALHA
- CUBA OVAL DE EMBUTIR COM TORNEIRA DE MESA AUTOMÁTICA (BICA BAIXA) INFANTIL
- DISPENSER PARA SABONETE LÍQUIDO
- CUBA OVAL DE EMBUTIR COM TORNEIRA DE MESA AUTOMÁTICA (BICA BAIXA) INFANTIL
- PORTA DE ALUMÍNIO VENEZIANA
- CUBA OVAL DE EMBUTIR COM TORNEIRA DE MESA AUTOMÁTICA (BICA BAIXA) INFANTIL
- DISPENSER PARA SABONETE LÍQUIDO
- CUBA OVAL DE EMBUTIR COM TORNEIRA DE MESA AUTOMÁTICA (BICA BAIXA) INFANTIL
- DISPENSER PARA SABONETE LÍQUIDO
- CUBA OVAL DE EMBUTIR COM TORNEIRA DE MESA AUTOMÁTICA (BICA BAIXA) INFANTIL
- DISPENSER PARA PAPEL TOALHA
- SOLEIRA EM GRANITO CINZA ANDORINHA
- PORTA UMA FOLHA DE ABRIR EM ALUMÍNIO ANODIZADO NATURAL COM BARRA

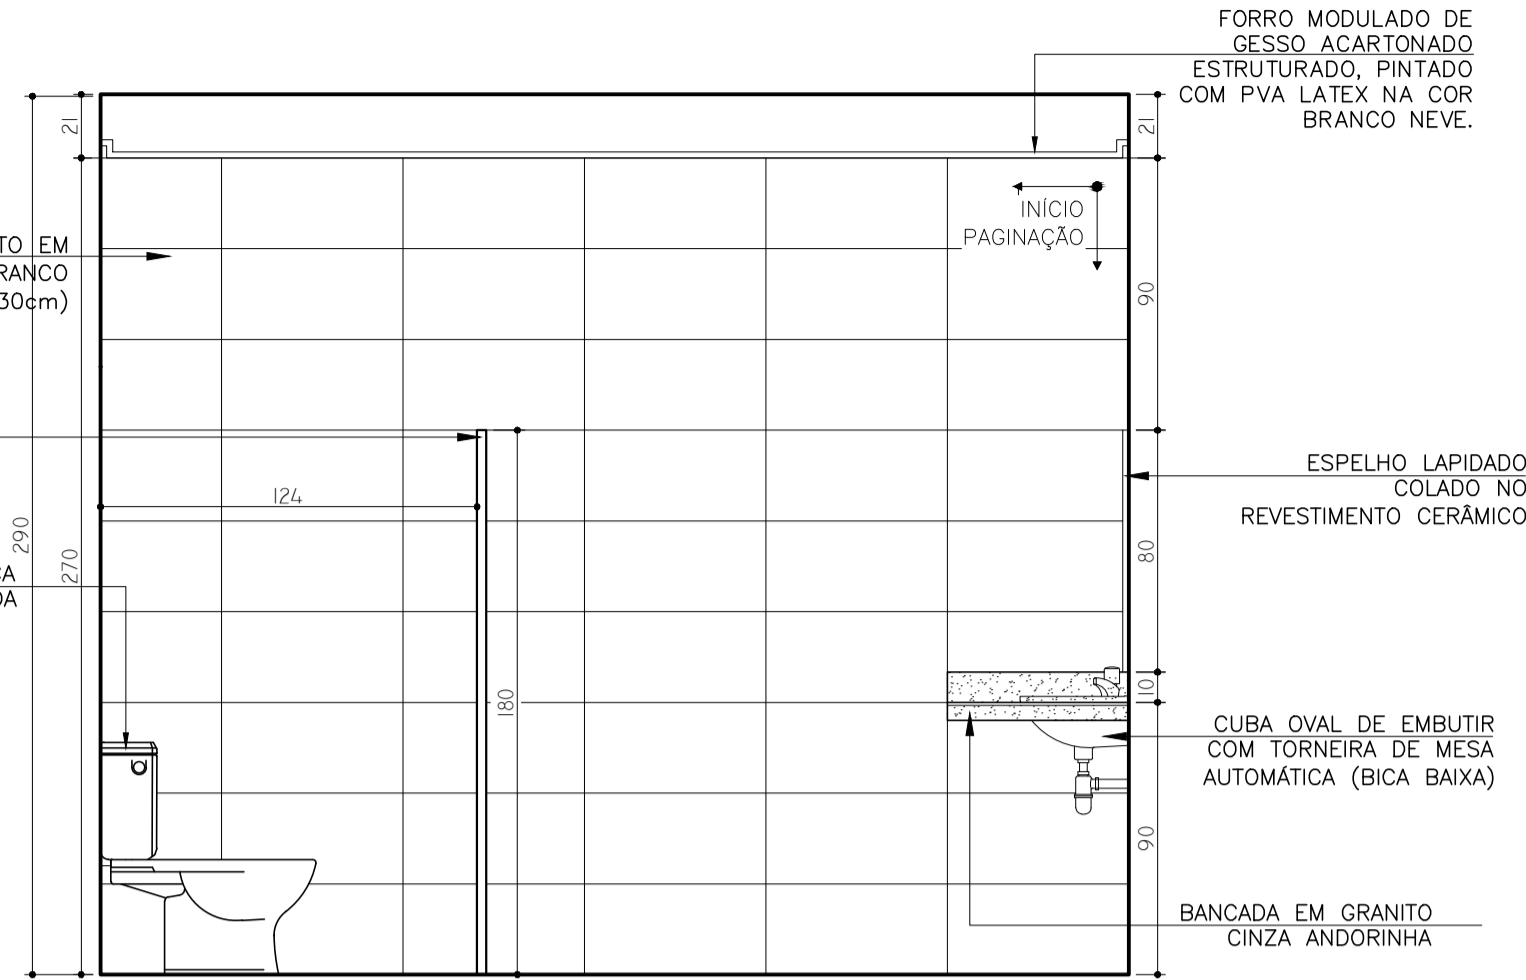


BANHEIRO MASCULINO 02  
VISTA 01  
ESCALA 1:25

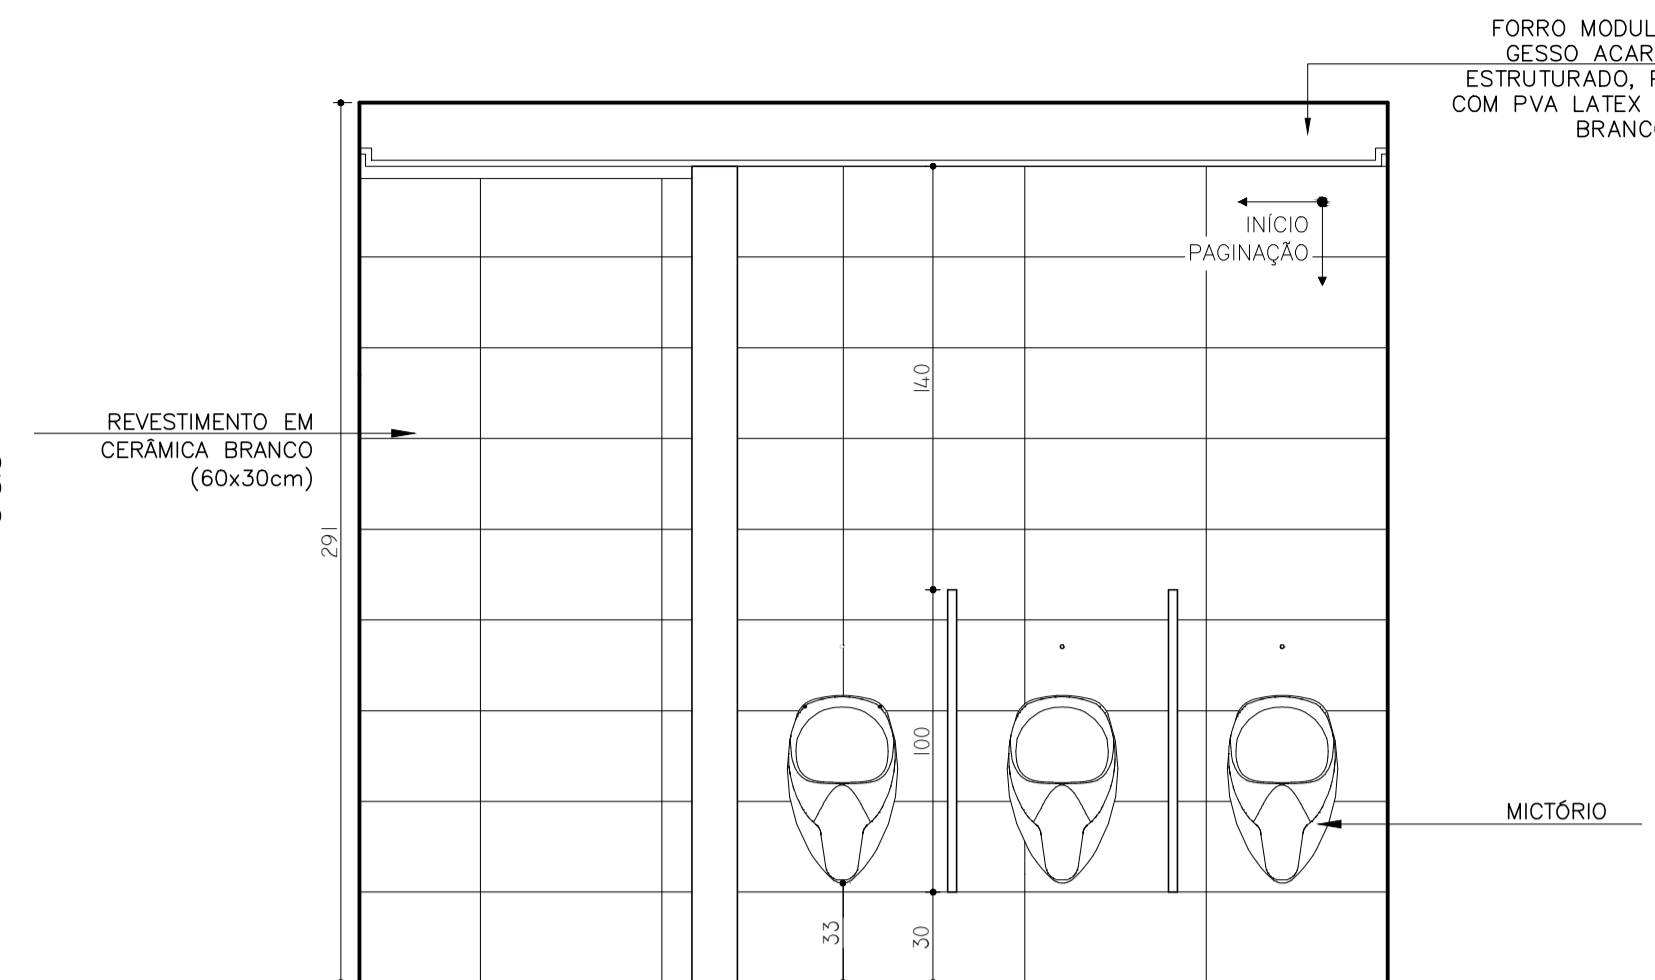


BANHEIRO MASCULINO 02  
VISTA 03  
ESCALA 1:25

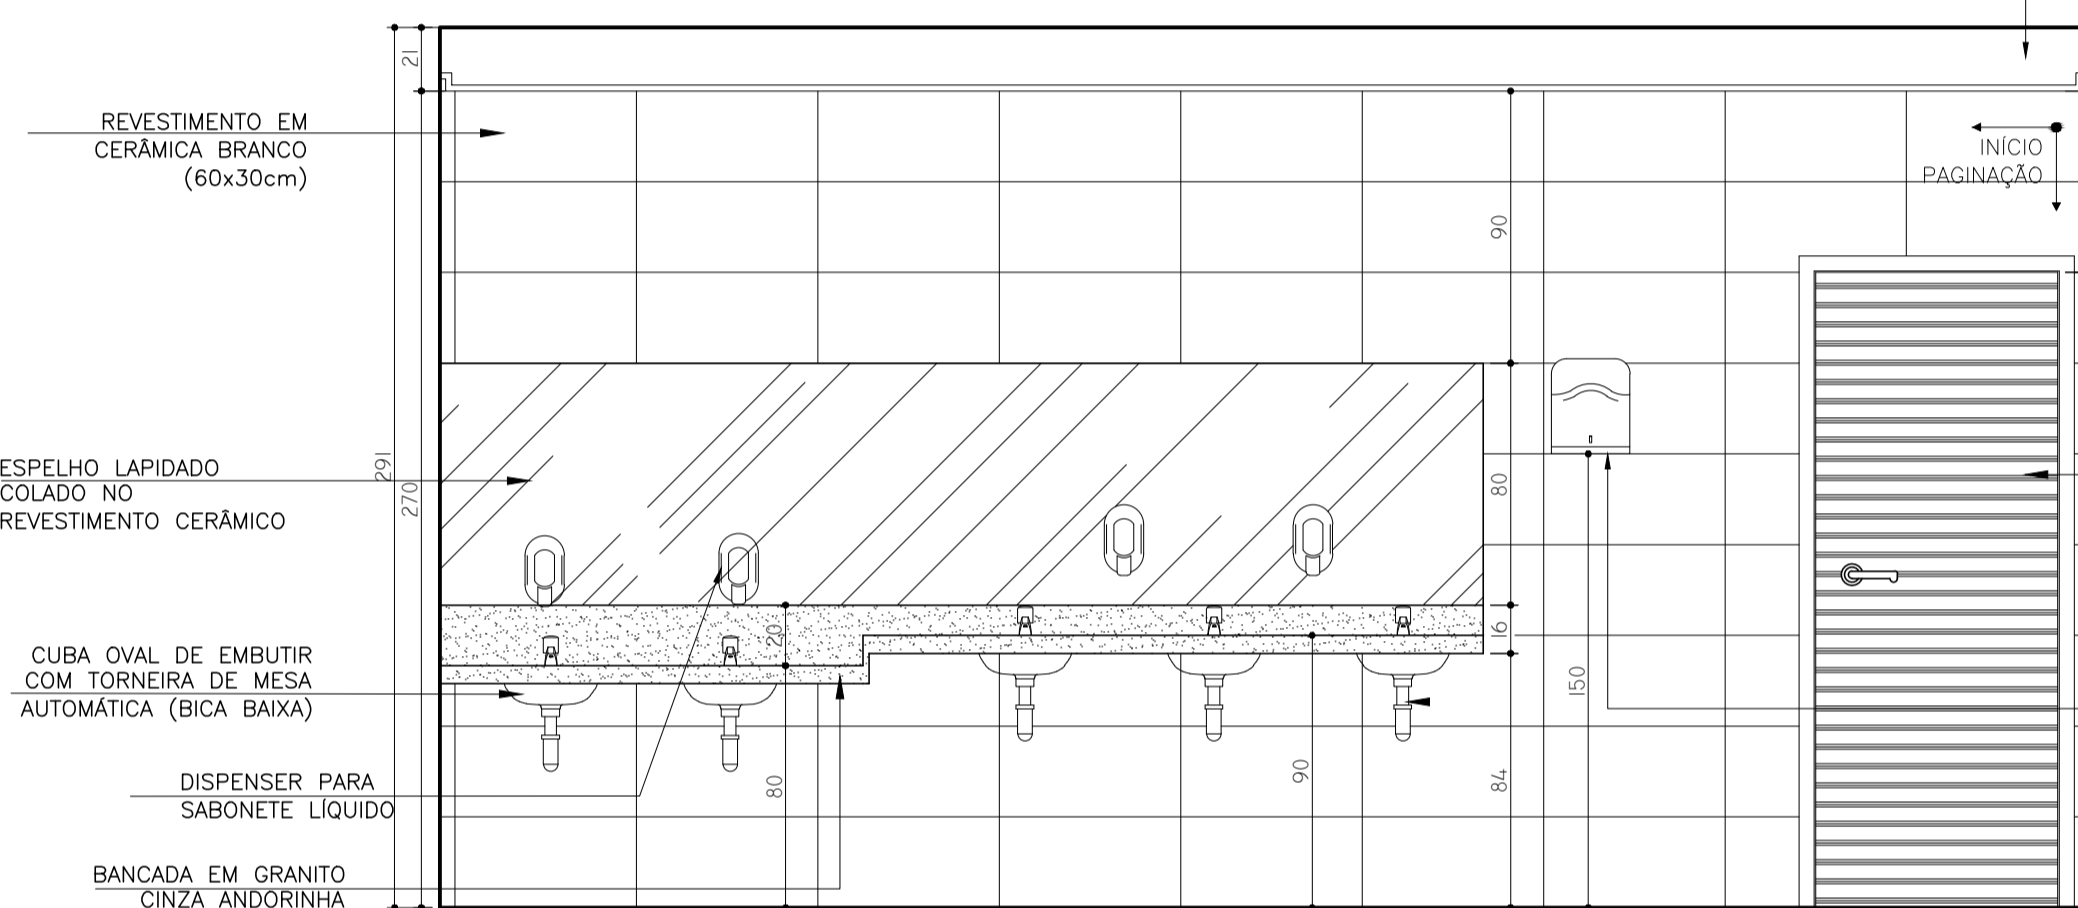


BANHEIRO MASCULINO 02  
VISTA 04  
ESCALA 1:25

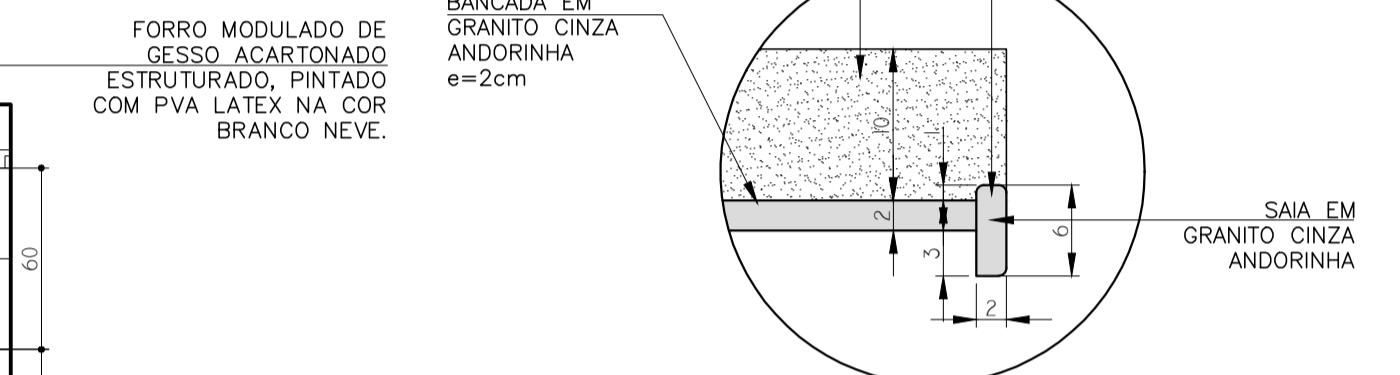


BANCADA DE GRANITO  
ÁREA MOLHADA  
esc.: 1/5

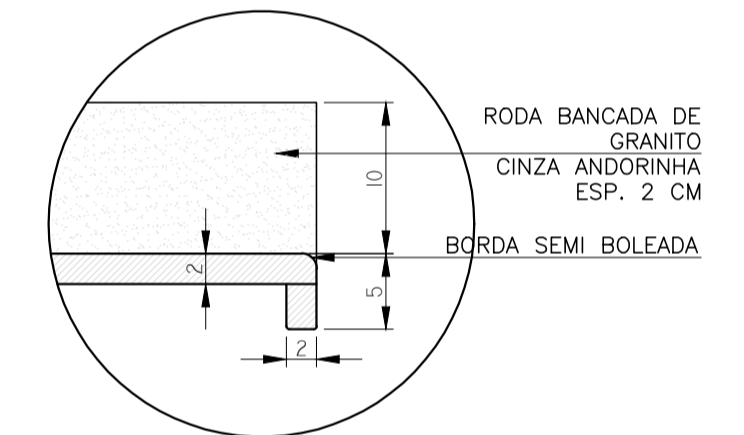

BANCADA DE GRANITO  
ÁREA SECA  
esc.: 1/5

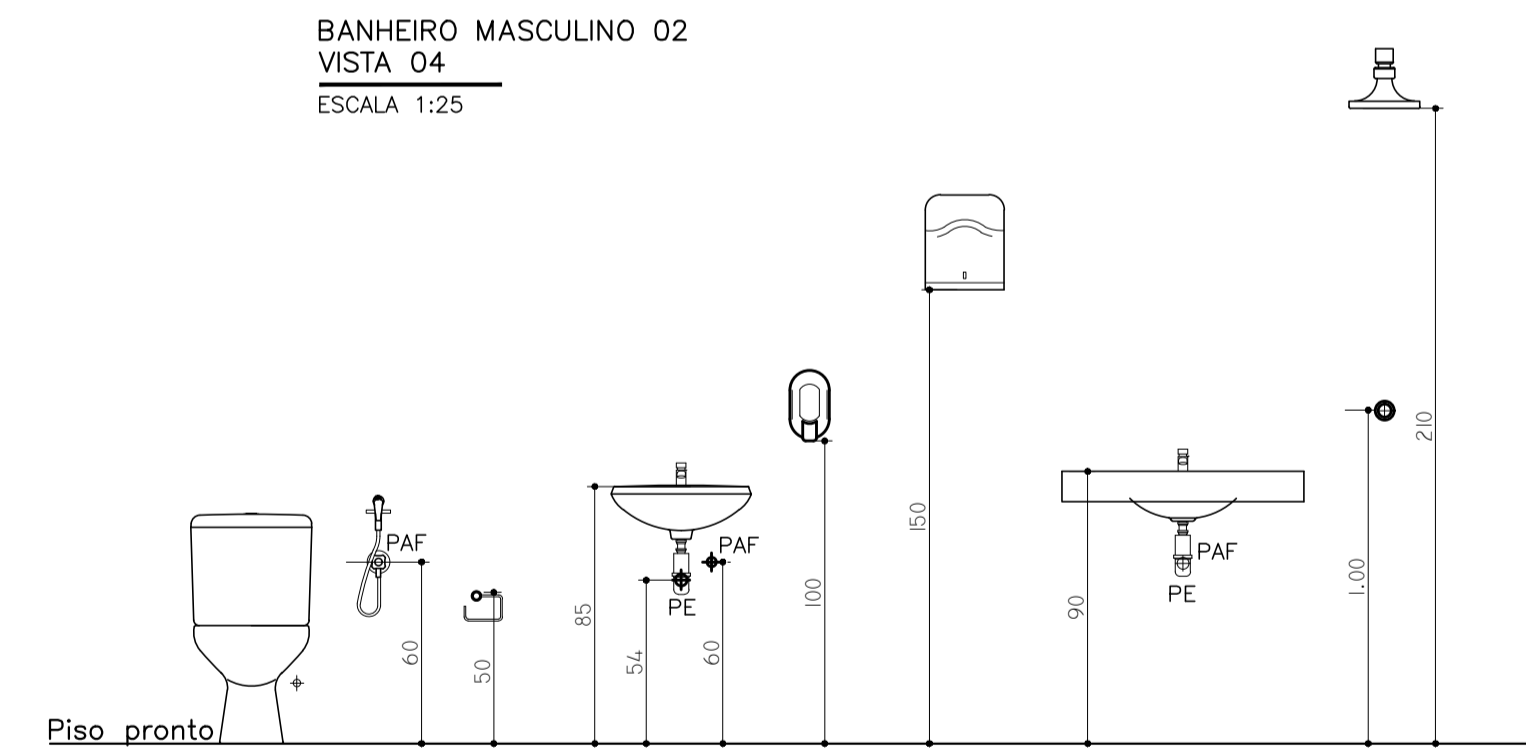

ALTURAS DE INSTALAÇÃO  
ESCALA 1:25

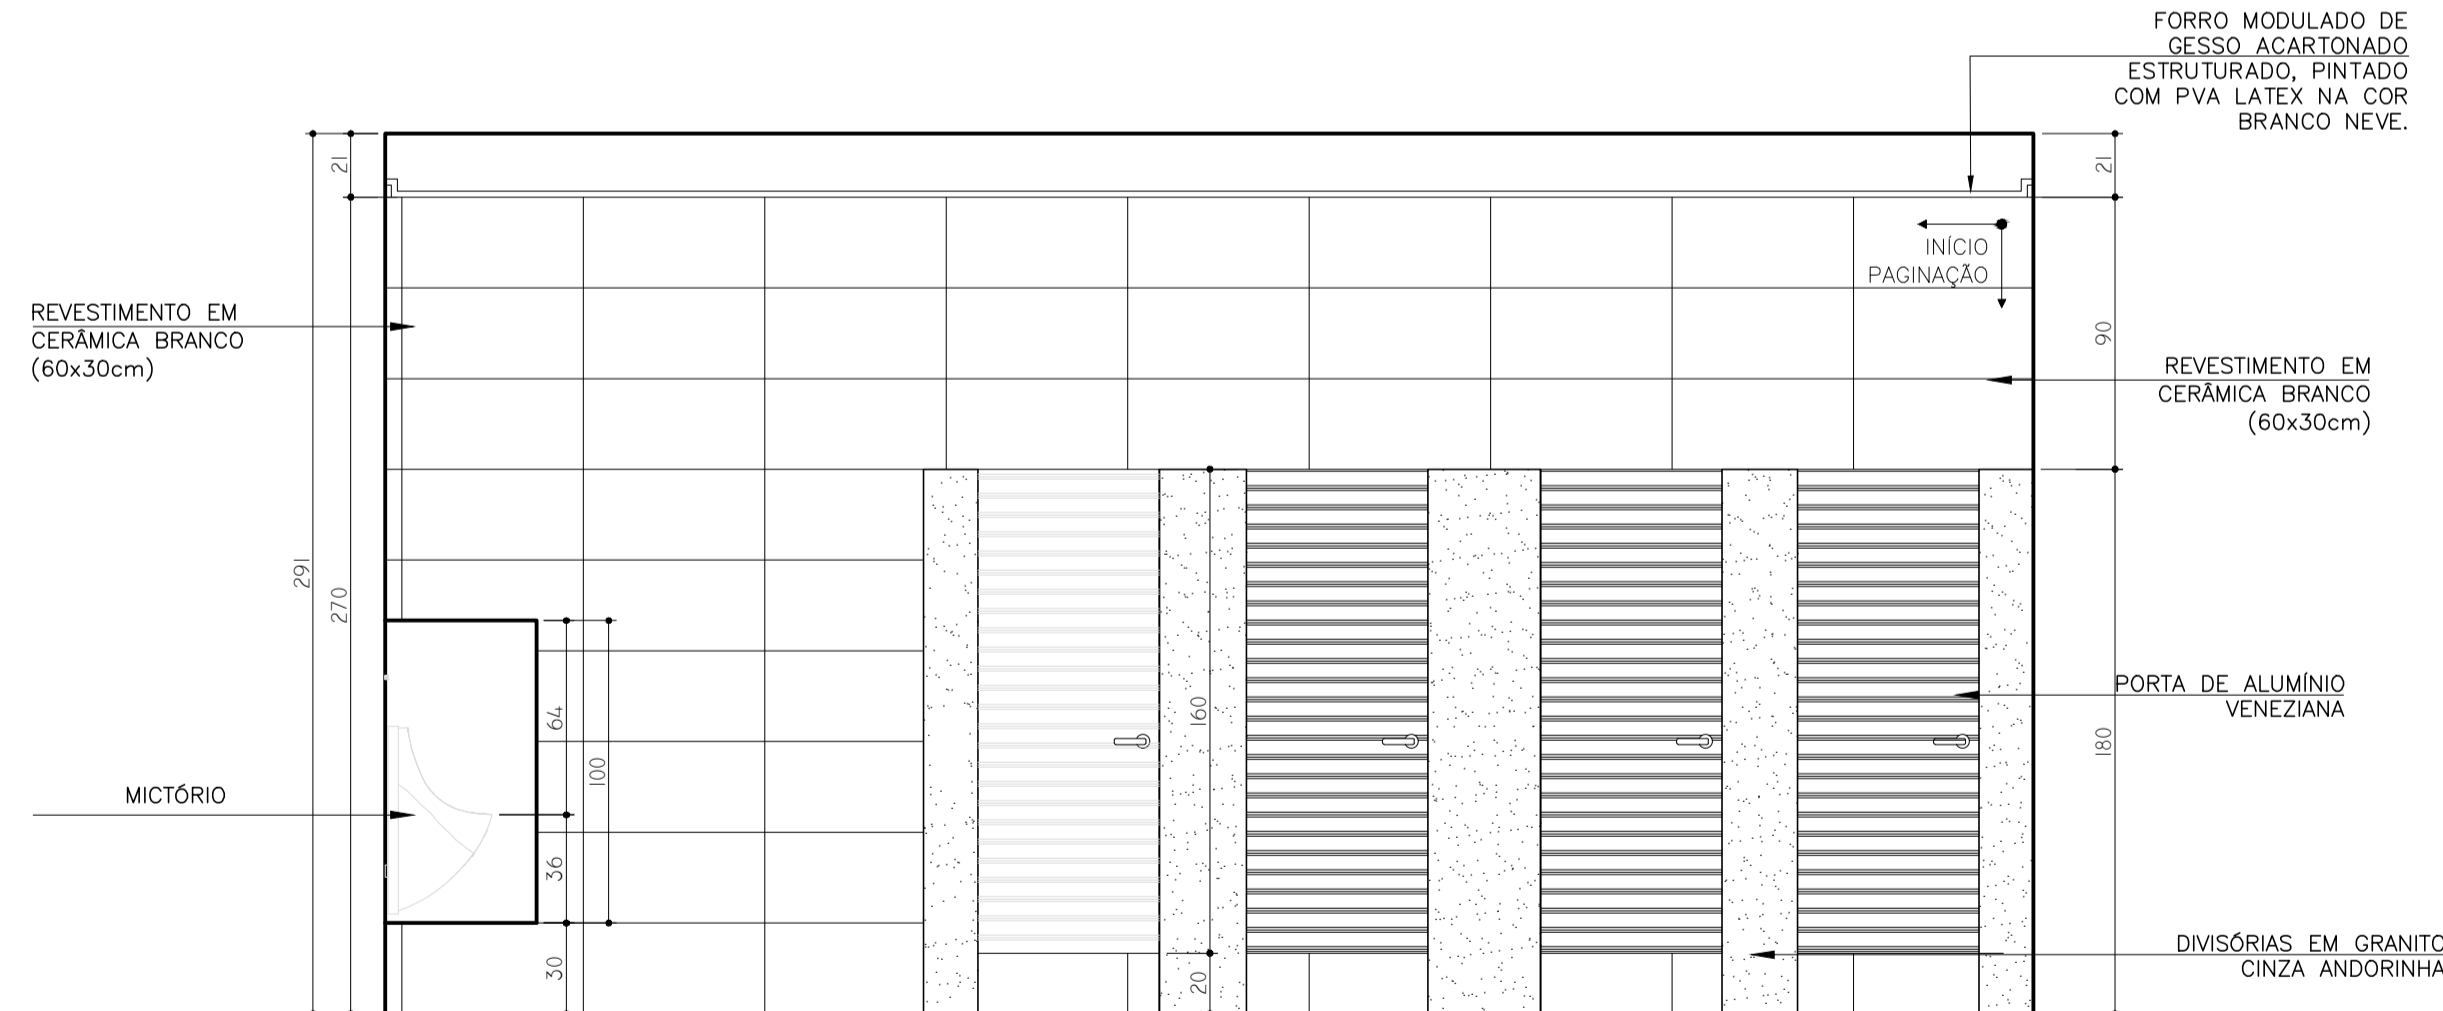

BANHEIRO MASCULINO 02  
VISTA 02  
ESCALA 1:25

REV.:	T.E.:	DESCRIÇÃO:	PROJ.:	PROJ.:	VER.:	APR.:	AUT.:	DATA:
REVISÕES:								
T.E. TIPO DE EMISSÃO:	(B) PARA APROVAÇÃO (D) PARA COTAÇÃO (E) PARA CONSTRUÇÃO.							
APROVAÇÃO:	ASSINATURA:							DATA:
R.T.:	ASSINATURA:							SETEMBRO/2021
PROJETISTA:	NOME:	HENRIQUE VITAL DO CARMO FREITAS	CREA:	188562/D				
PROJETISTA:	NOME:							
SUPERVISÃO:	NOME:	FÁBIO BATISTA PIRES	CREA/MG:	78.851/D				

**CONEP** CONSULTORIA  
PREFEITURA MUNICIPAL DE MURIAÉ  
SECRETARIA DE EDUCAÇÃO

PROJETO ARQUITETÔNICO

PROJETO BÁSICO DE REFORMA  
RUA BARBARA DE ANDRADE - BAIRRO AEROPORTO  
ESCOLA MUNICIPAL PROFESSORA ESTELLA FIDELES

DETALHAMENTOS

REV.:	UNIDADE:	FOLHA:
08	METRO (M)	4/21