

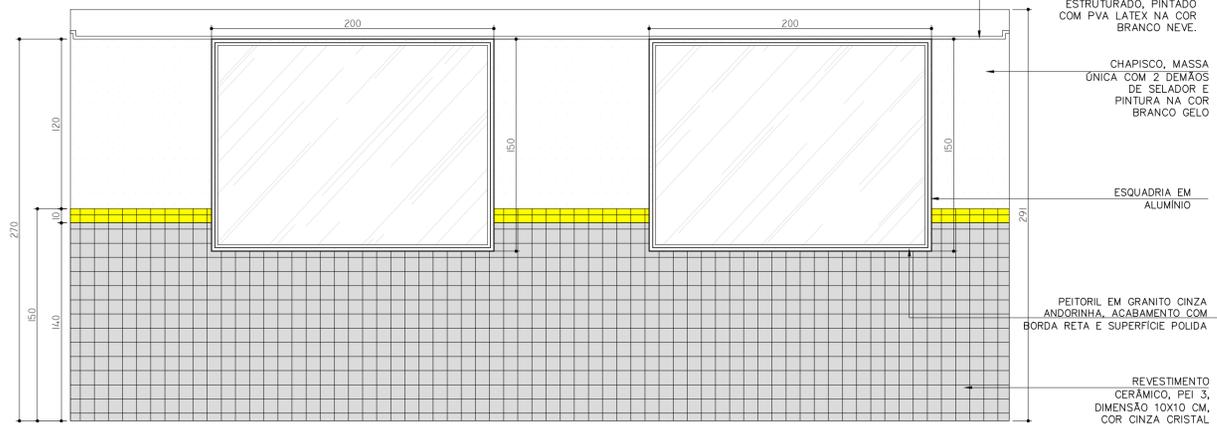


PLANTA LAYOUT SALA DE AULA
ESCALA 1:25

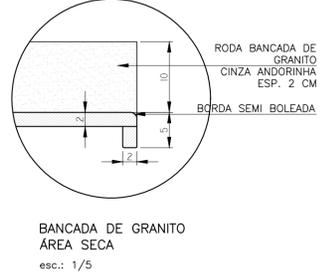

SALA DE AULA VISTA 02
ESCALA 1:25

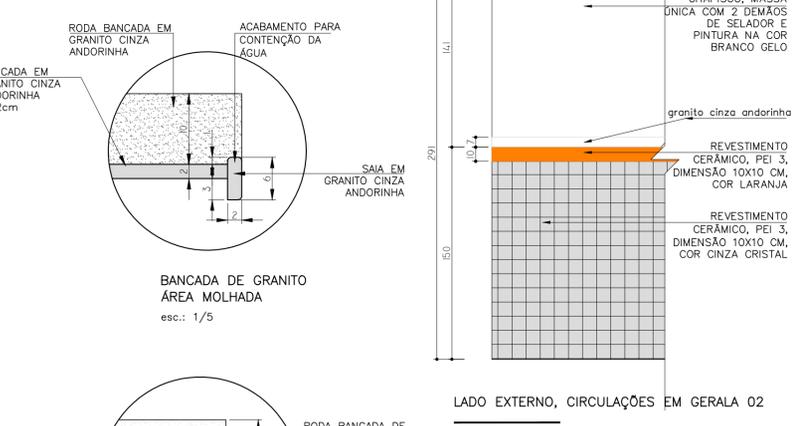

REV.:	T.E.:	DESCRIÇÃO:	PROJ.	PROJ.	VER.	APR.	AUT.	DATA
REVISÕES:								
T.E. TIPO DE EMISSÃO	(B) PARA APROVAÇÃO (D) PARA COTAÇÃO (E) PARA CONSTRUÇÃO.							
APROVAÇÃO:	ASSINATURA:							DATA:
R.T.:	ASSINATURA:							SETEMBRO/2021
	NOME:	HENRIQUE VITAL DO CARMO FREITAS		CREA:188562/D				
	PROJETISTA:							
	PROJETISTA:							
	SUPERVISÃO:	FÁBIO BATISTA PIRES		CREA/MG: 78.851/D				

CONEP CONSULTORIA

PREFEITURA MUNICIPAL DE MURIAÉ
SECRETARIA DE EDUCAÇÃO

PROJETO ARQUITETÔNICO

PROJETO BÁSICO DE REFORMA

RUA BARBARA DE ANDRADE – BAIRRO AEROPORTO

ESCOLA MUNICIPAL PROFESSORA ESTELLA FIDELES

DETALHAMENTOS

REV.: 08 OS-05/2021 UNIDADE: METRO (M) FOLHA: AI 5/21