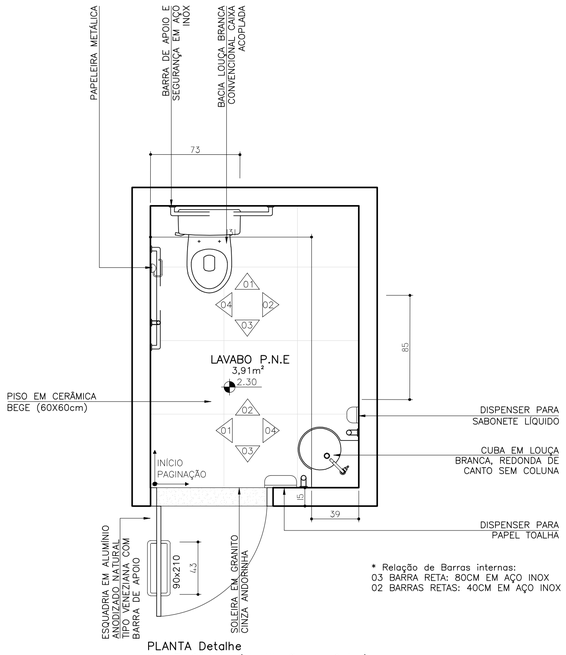

* Relação de Barras internas:
03 BARRA RETA: 80CM EM AÇO INOX
02 BARRAS RETAS: 40CM EM AÇO INOX

PLANTA Detalhe
SANIT. Quadra (Ventilação mecânica)
(FEM. E MASC.) P.C.D. S/BANHO
ESCALA 1:25

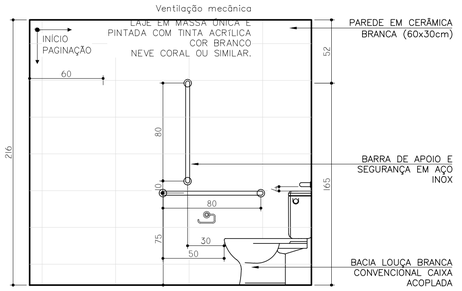

VISTA 01
SANIT. Quadra
(FEM. E MASC.) P.C.D. S/BANHO
ESCALA 1:25

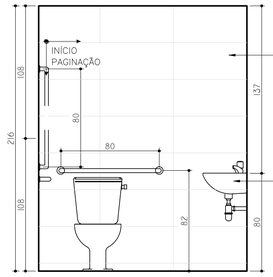

VISTA 02
SANIT. Quadra
(FEM. E MASC.) P.C.D. S/BANHO
ESCALA 1:25

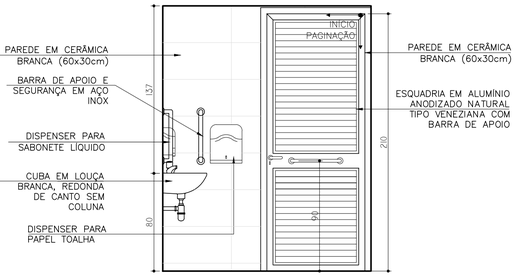

VISTA 03
SANIT. Quadra
(FEM. E MASC.) P.C.D. S/BANHO
ESCALA 1:25

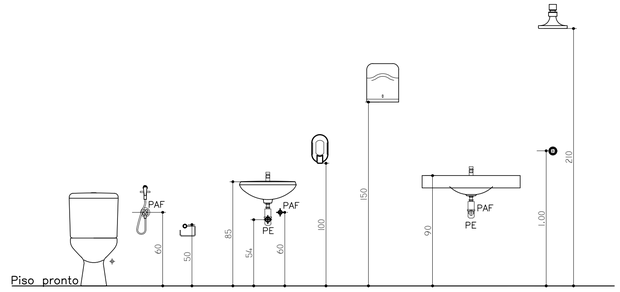

ALTURAS DE INSTALAÇÃO
ESCALA 1:25

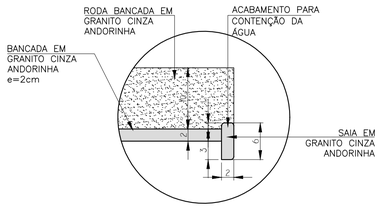

BANCADA DE GRANITO
ÁREA MOLHADA
esc.: 1/5

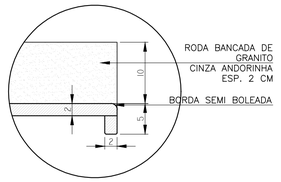

BANCADA DE GRANITO
ÁREA SECA
esc.: 1/5

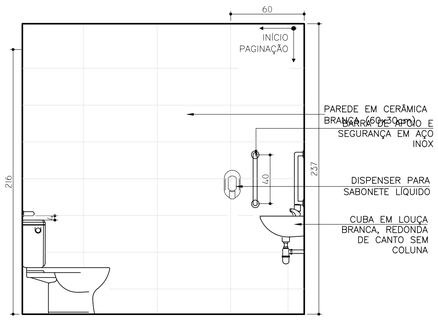

VISTA 04
SANIT. Quadra
(FEM. E MASC.) P.C.D. S/BANHO
ESCALA 1:25

REV.:	T.E.:	DESCRIÇÃO:	PROJ.	PROJ.	VER.	APR.	AUT.	DATA

REVISÕES:

T.E. TIPO DE EMISSÃO	(B) PARA APROVAÇÃO (D) PARA COTAÇÃO (E) PARA CONSTRUÇÃO.

APROVAÇÃO:		ASSINATURA:		DATA:
R.T.:	ASSINATURA:			SETEMBRO/2021
	NOME:	HENRIQUE VITAL DO CARMO FREITAS	CREA:188562/D	
PROJETISTA:				
PROJETISTA:				
SUPERVISÃO:		FABÍOLA BATISTA PIRES	CREA/MG: 78.851/D	

CONEPP CONSULTORIA

PREFEITURA MUNICIPAL DE MURIAÉ
SECRETARIA DE EDUCAÇÃO

PROJETO ARQUITETÔNICO

PROJETO BÁSICO DE REFORMA
RUA BARBARA DE ANDRADE – BAIRRO AEROPORTO
ESCOLA MUNICIPAL PROFESSORA ESTELLA FIDELES
DETALHAMENTOS

ESCALAS: INDICADAS.

REV.:		UNIDADE:	FOLHA:
08	05-05/2021	METRO (M)	A1 6/21

MU_05-2021-ARQ-EMPSF-00-REV00-DETALHAMENTO.DWG