




BANCADA DE GRANITO ÁREA MOLHADA  
esc.: 1/5

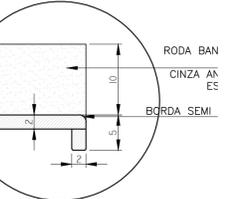


BANCADA DE GRANITO ÁREA SECA  
esc.: 1/5

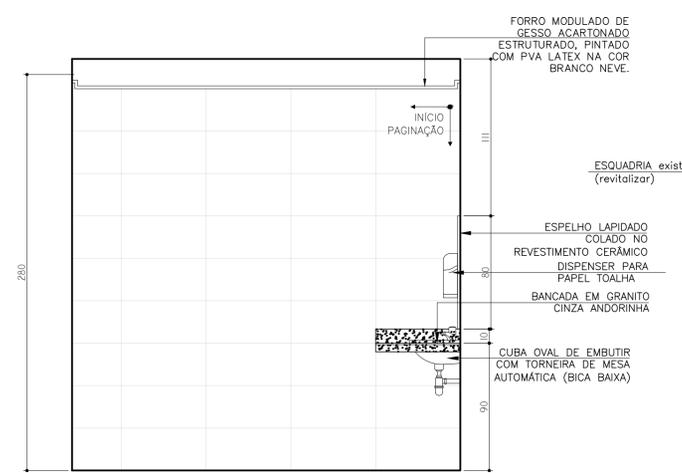

VISTA 01  
I.S. FEMININO (PRÓXIMO AO REFEITÓRIO)  
ESCALA 1:25

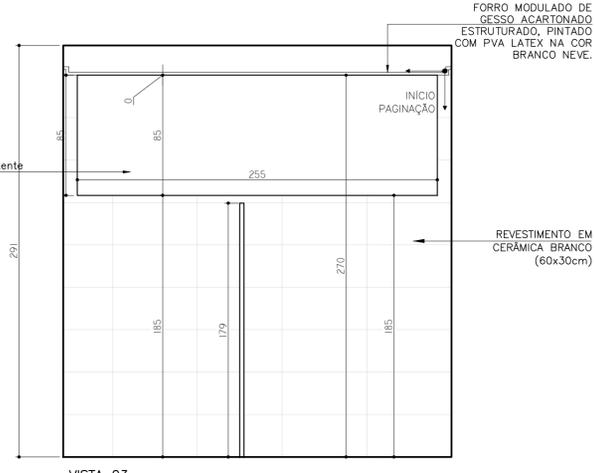

VISTA 03  
I.S. FEMININO (PRÓXIMO AO REFEITÓRIO)  
ESCALA 1:25

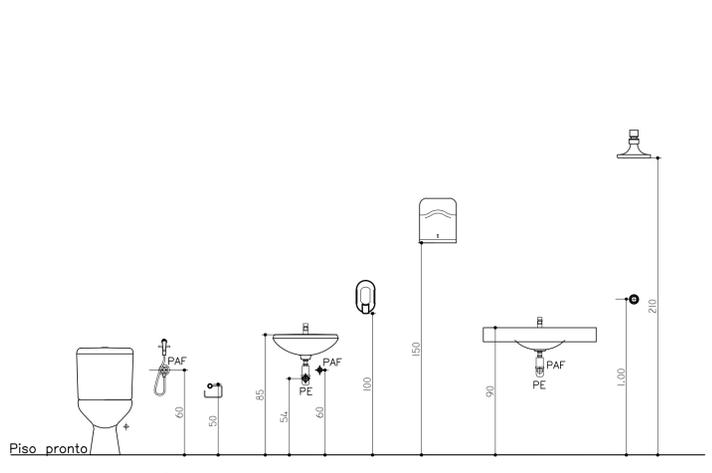

ALTURAS DE INSTALAÇÃO  
ESCALA 1:25

REV.:	T.E.:	DESCRIÇÃO:	PROJ.	PROJ.	VER.	APR.	AUT.	DATA
REVISÕES:								
T.E. TIPO DE EMISSÃO	(B) PARA APROVAÇÃO (D) PARA COTAÇÃO (E) PARA CONSTRUÇÃO.							
APROVAÇÃO:	ASSINATURA:							DATA:
R.T.:	ASSINATURA:	SETEMBRO/2021						
PROJETISTA:	NOME:	HENRIQUE VITAL DO CARMO FREITAS		CREA:	188562/D			
PROJETISTA:								
SUPERVISÃO:	FÁBIO BATISTA PIRES		CREA/MG:	78.851/D				

**CONEP CONSULTORIA** PREFEITURA MUNICIPAL DE MURIAÉ SECRETARIA DE EDUCAÇÃO

PROJETO ARQUITETÔNICO  
PROJETO BÁSICO DE REFORMA  
RUA BARBARA DE ANDRADE – BAIRRO AEROPORTO  
ESCOLA MUNICIPAL PROFESSORA ESTELLA FIDELES  
DETALHAMENTOS



ESCALAS: INDICADAS.

REV.:	OS-05/2021	UNIDADE:	FOLHA:
08		METRO (M)	AI
		7/21	