




PLANTA LAYOUT
ALMOXARIFADO
ESCALA 1:25

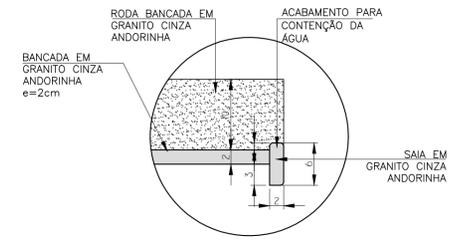


BANCADA DE GRANITO
ÁREA MOLHADA
esc.: 1/5

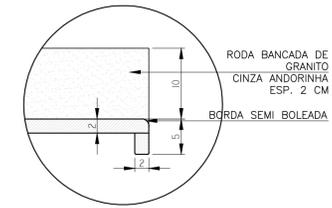


BANCADA DE GRANITO
ÁREA SECA
esc.: 1/5

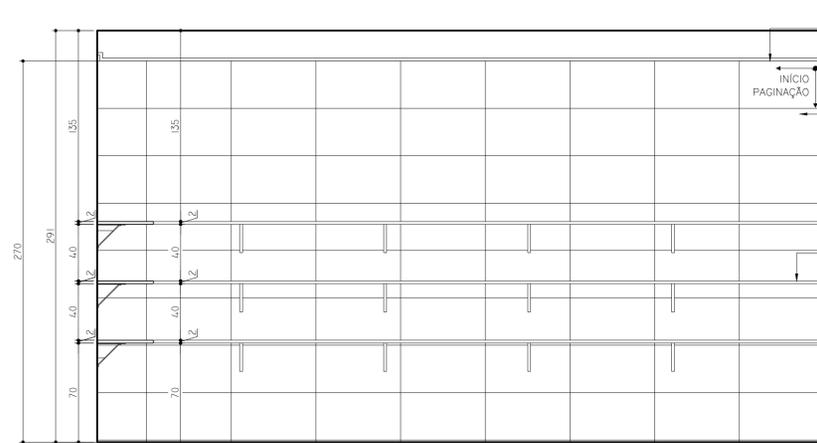


ALMOXARIFADO
VISTA 01
ESCALA 1:25

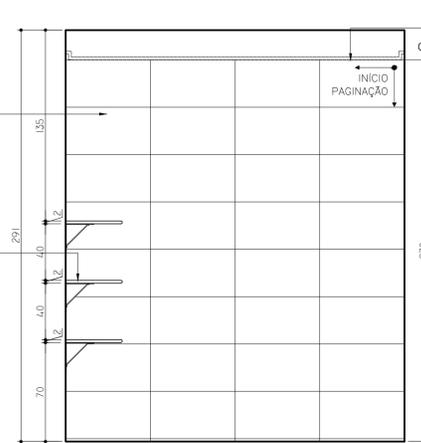

ALMOXARIFADO
VISTA 02
ESCALA 1:25

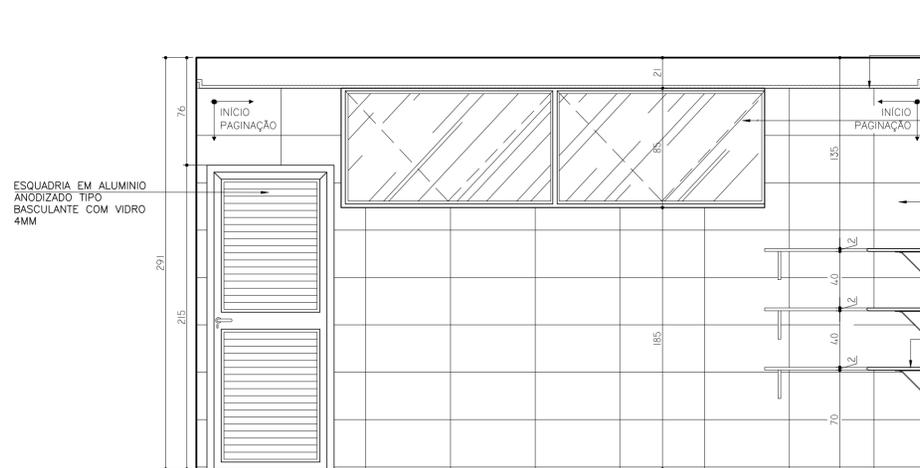

ALMOXARIFADO
VISTA 03
ESCALA 1:25

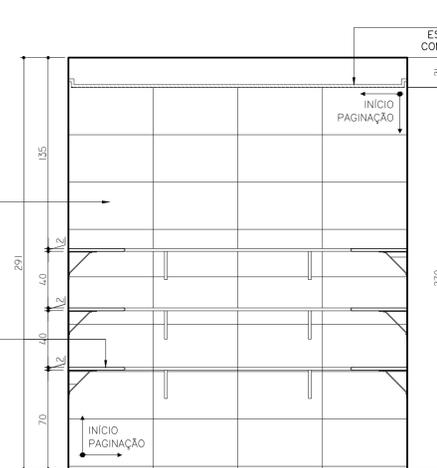

ALMOXARIFADO
VISTA 04
ESCALA 1:25

REV.:	T.E.:	DESCRIÇÃO:	PROJ.	PROJ.	VER.	APR.	AUT.	DATA
REVISÕES:								
T.E. TIPO DE EMISSÃO	(B) PARA APROVAÇÃO (D) PARA COTAÇÃO (E) PARA CONSTRUÇÃO.							
APROVAÇÃO:	ASSINATURA:							DATA:
R.T.:	ASSINATURA:							SETEMBRO/2021
	NOME:	HENRIQUE VITAL DO CARMO FREITAS	CREA:188562/D					
	PROJETISTA:							
	SUPERVISÃO:	FÁBIO BATISTA PIRES	CREA/MG: 78.851/D					

CONEPP CONSULTORIA
PREFEITURA MUNICIPAL DE MURIAÉ
SECRETARIA DE EDUCAÇÃO

PROJETO ARQUITETÔNICO

PROJETO BÁSICO DE REFORMA
RUA BARBARA DE ANDRADE – BAIRRO AEROPORTO
ESCOLA MUNICIPAL PROFESSORA ESTELLA FIDELES

DETALHAMENTOS



ESCALAS:
INDICADAS.

REV.:	08	OS-05/2021	UNIDADE:	METRO (M)	FOLHA:	AI	9/21
-------	----	------------	----------	-----------	--------	----	------