




PLANTA LAYOUT  
COZINHA 01  
ESCALA 1:25

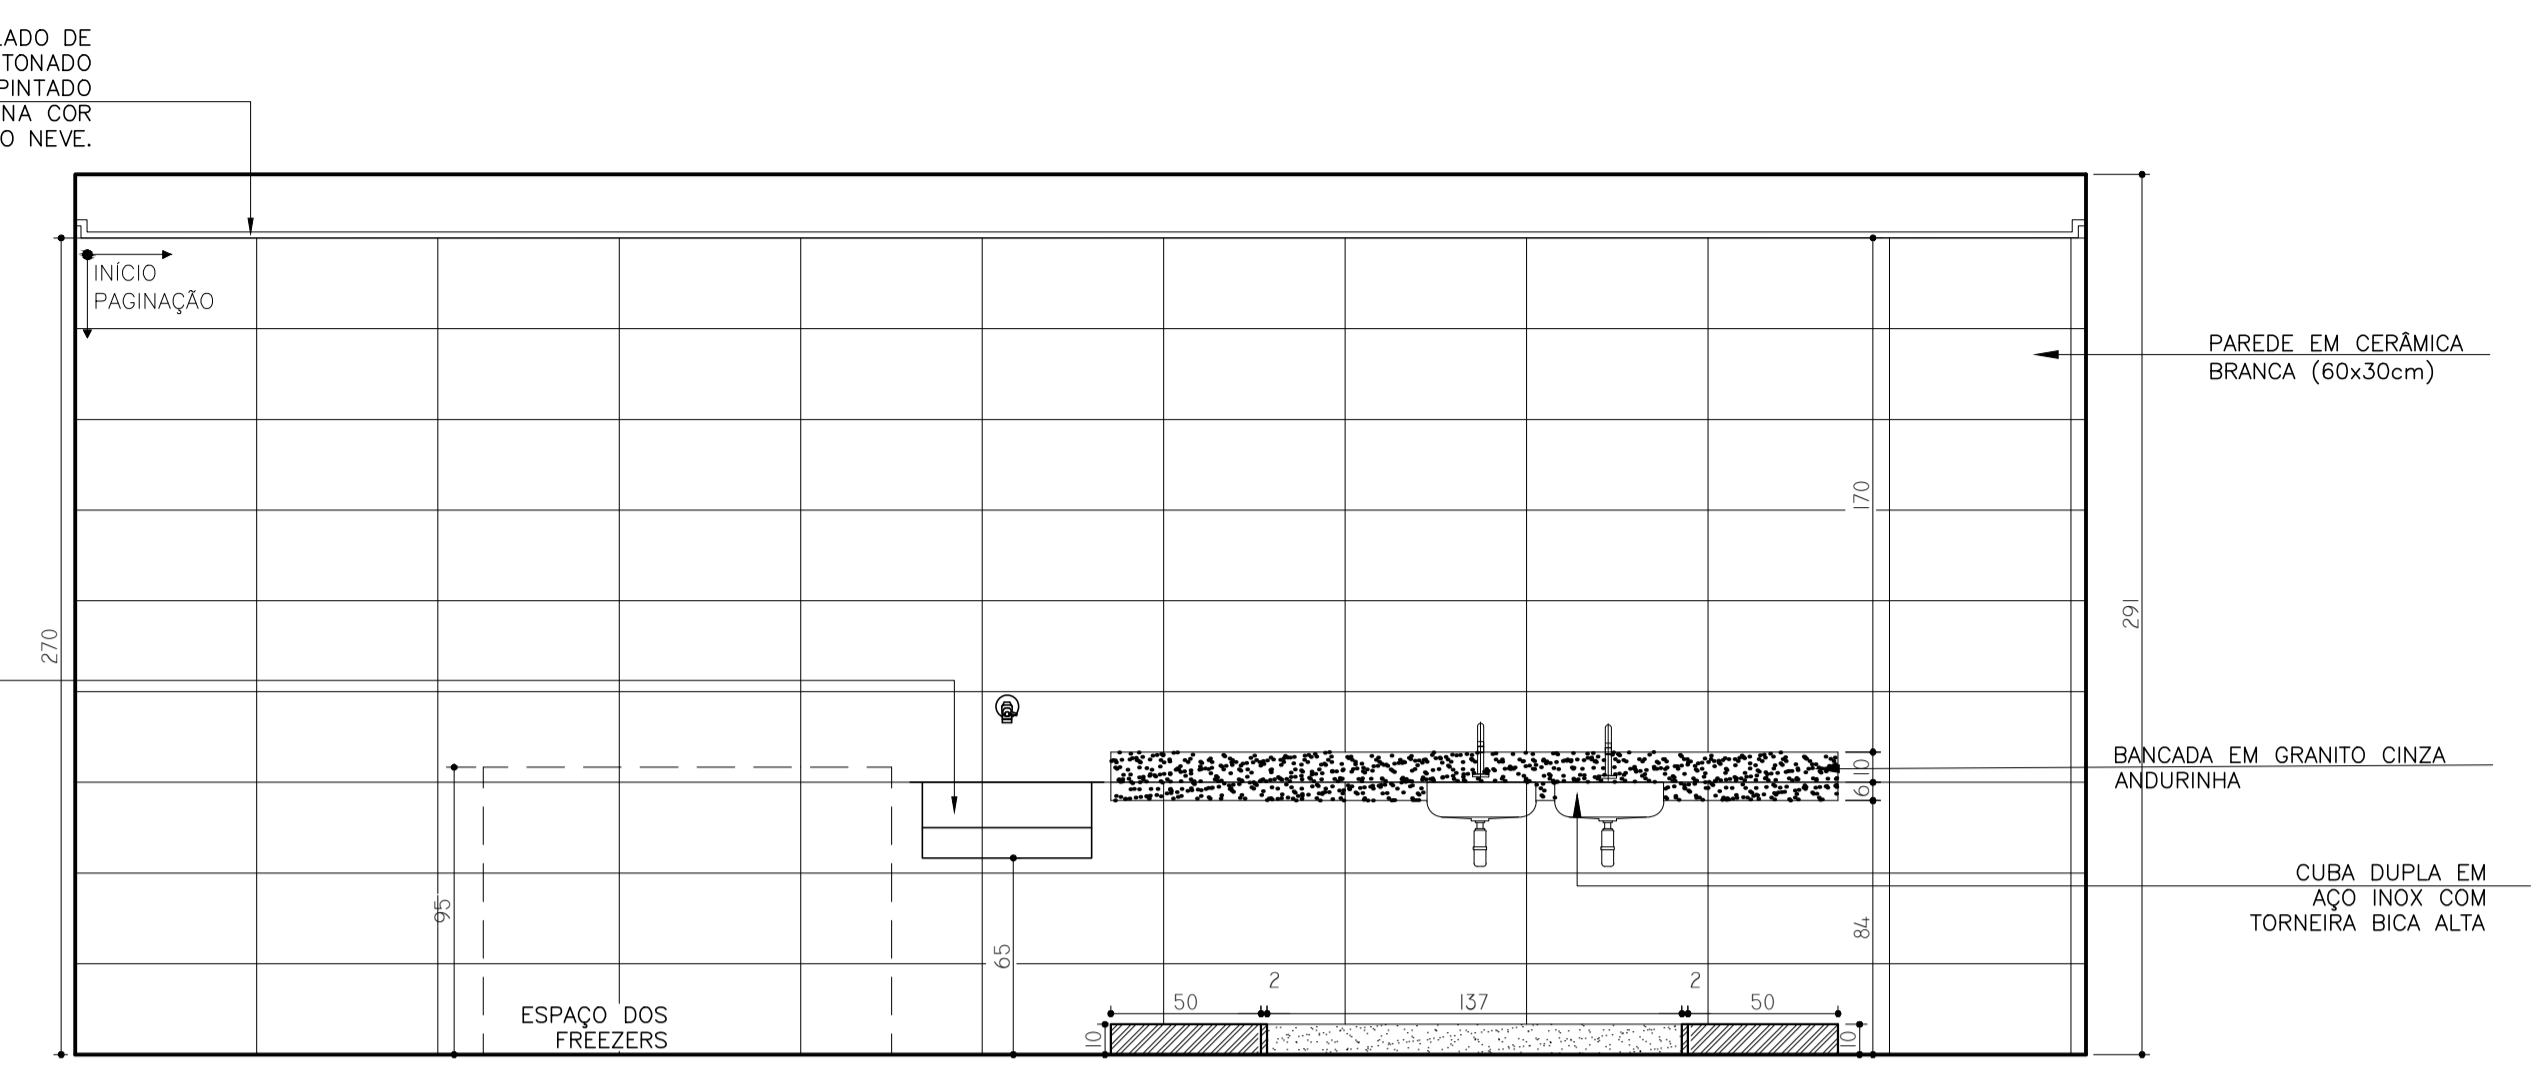


COZINHA 01  
VISTA 04  
ESCALA 1:25

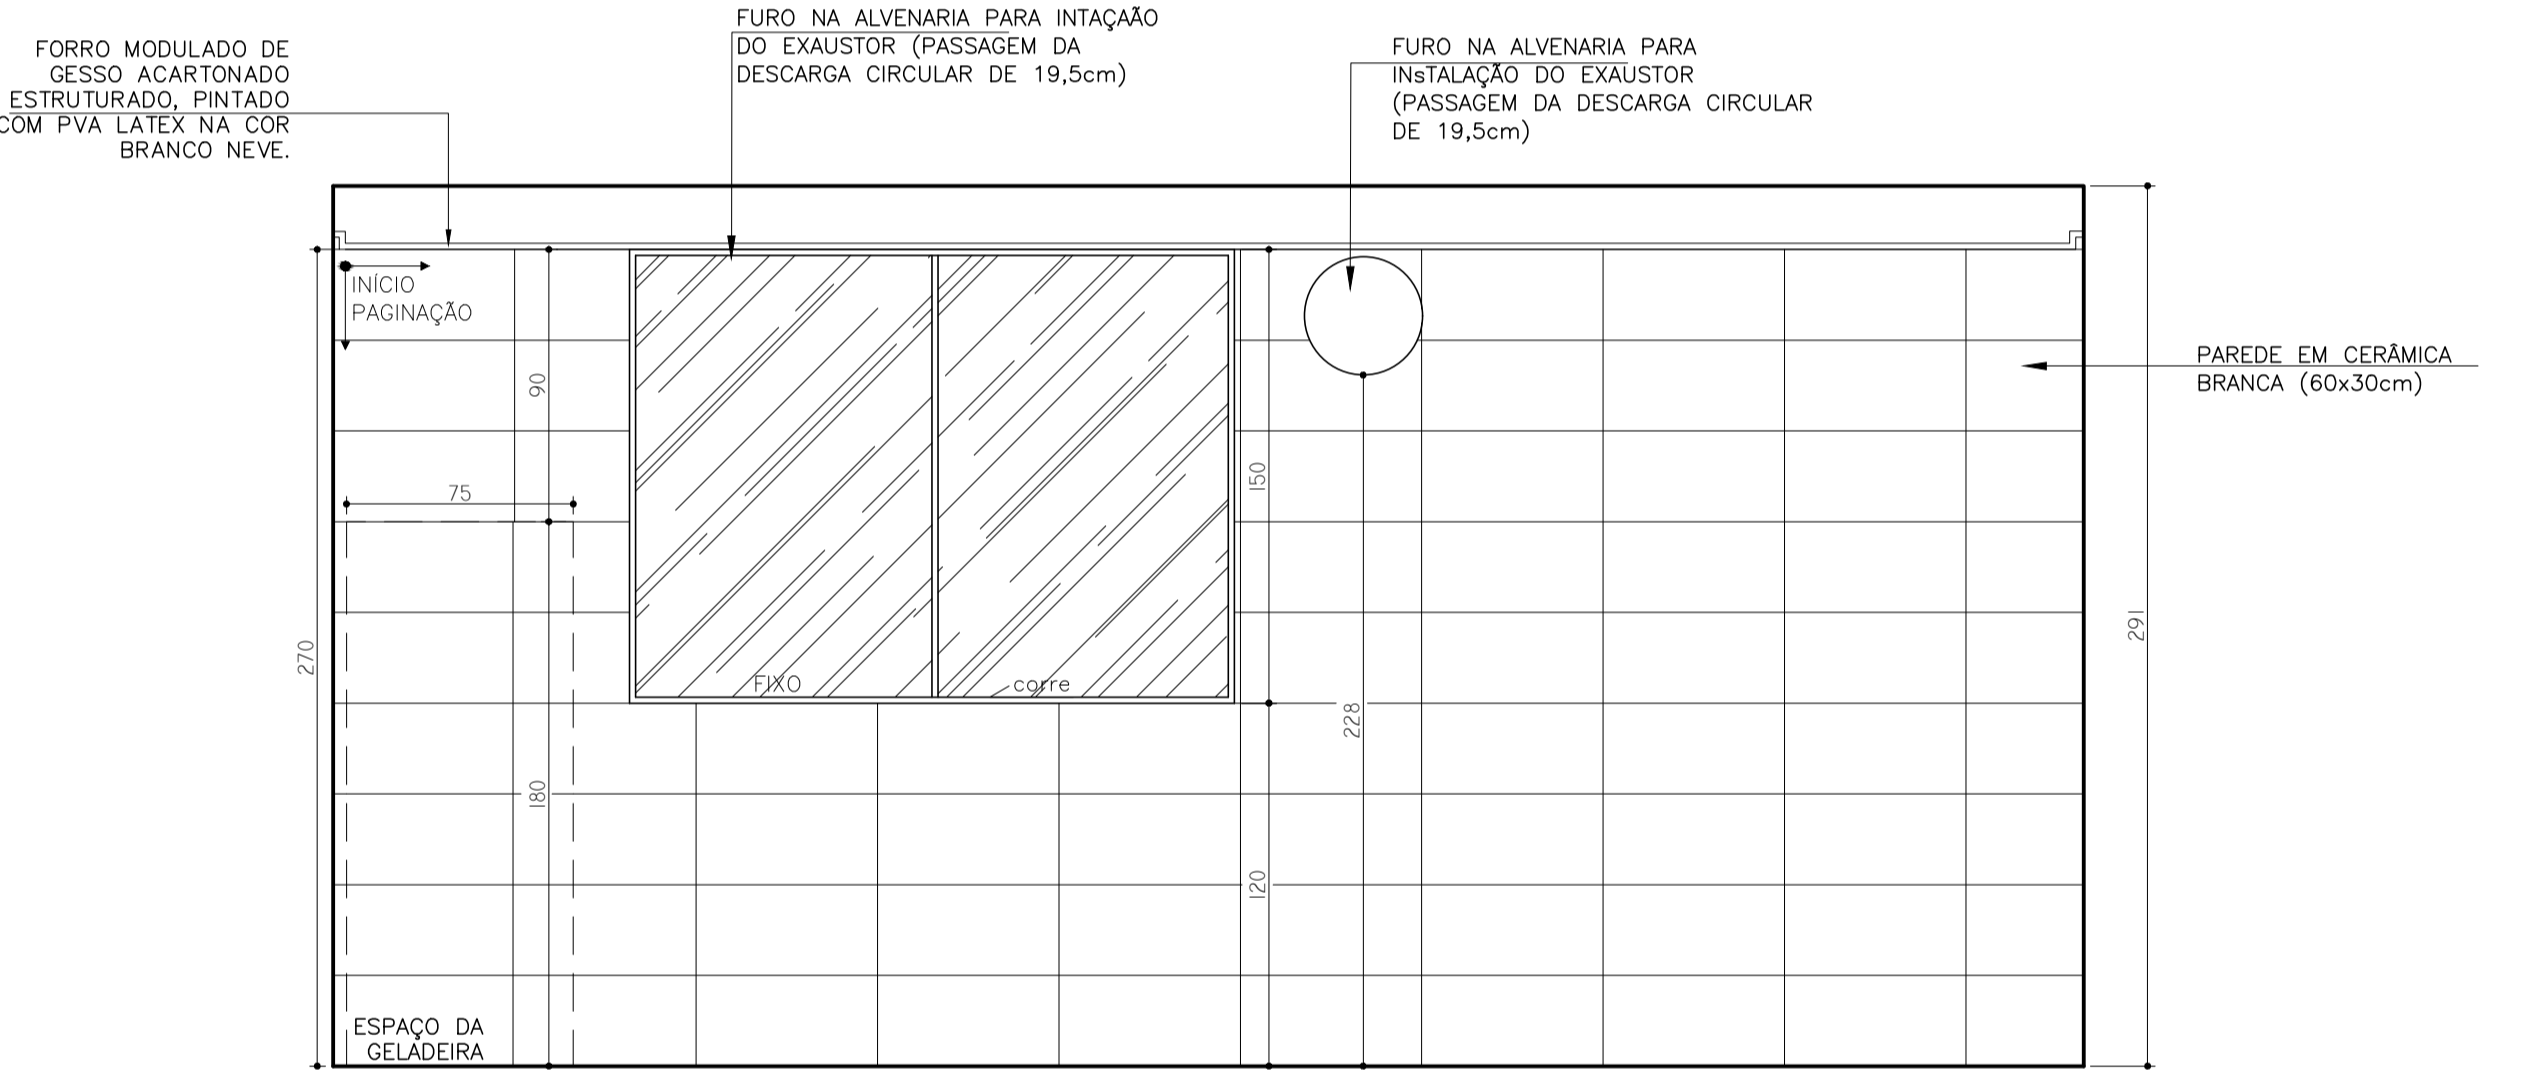

COZINHA 01  
VISTA 03  
ESCALA 1:25

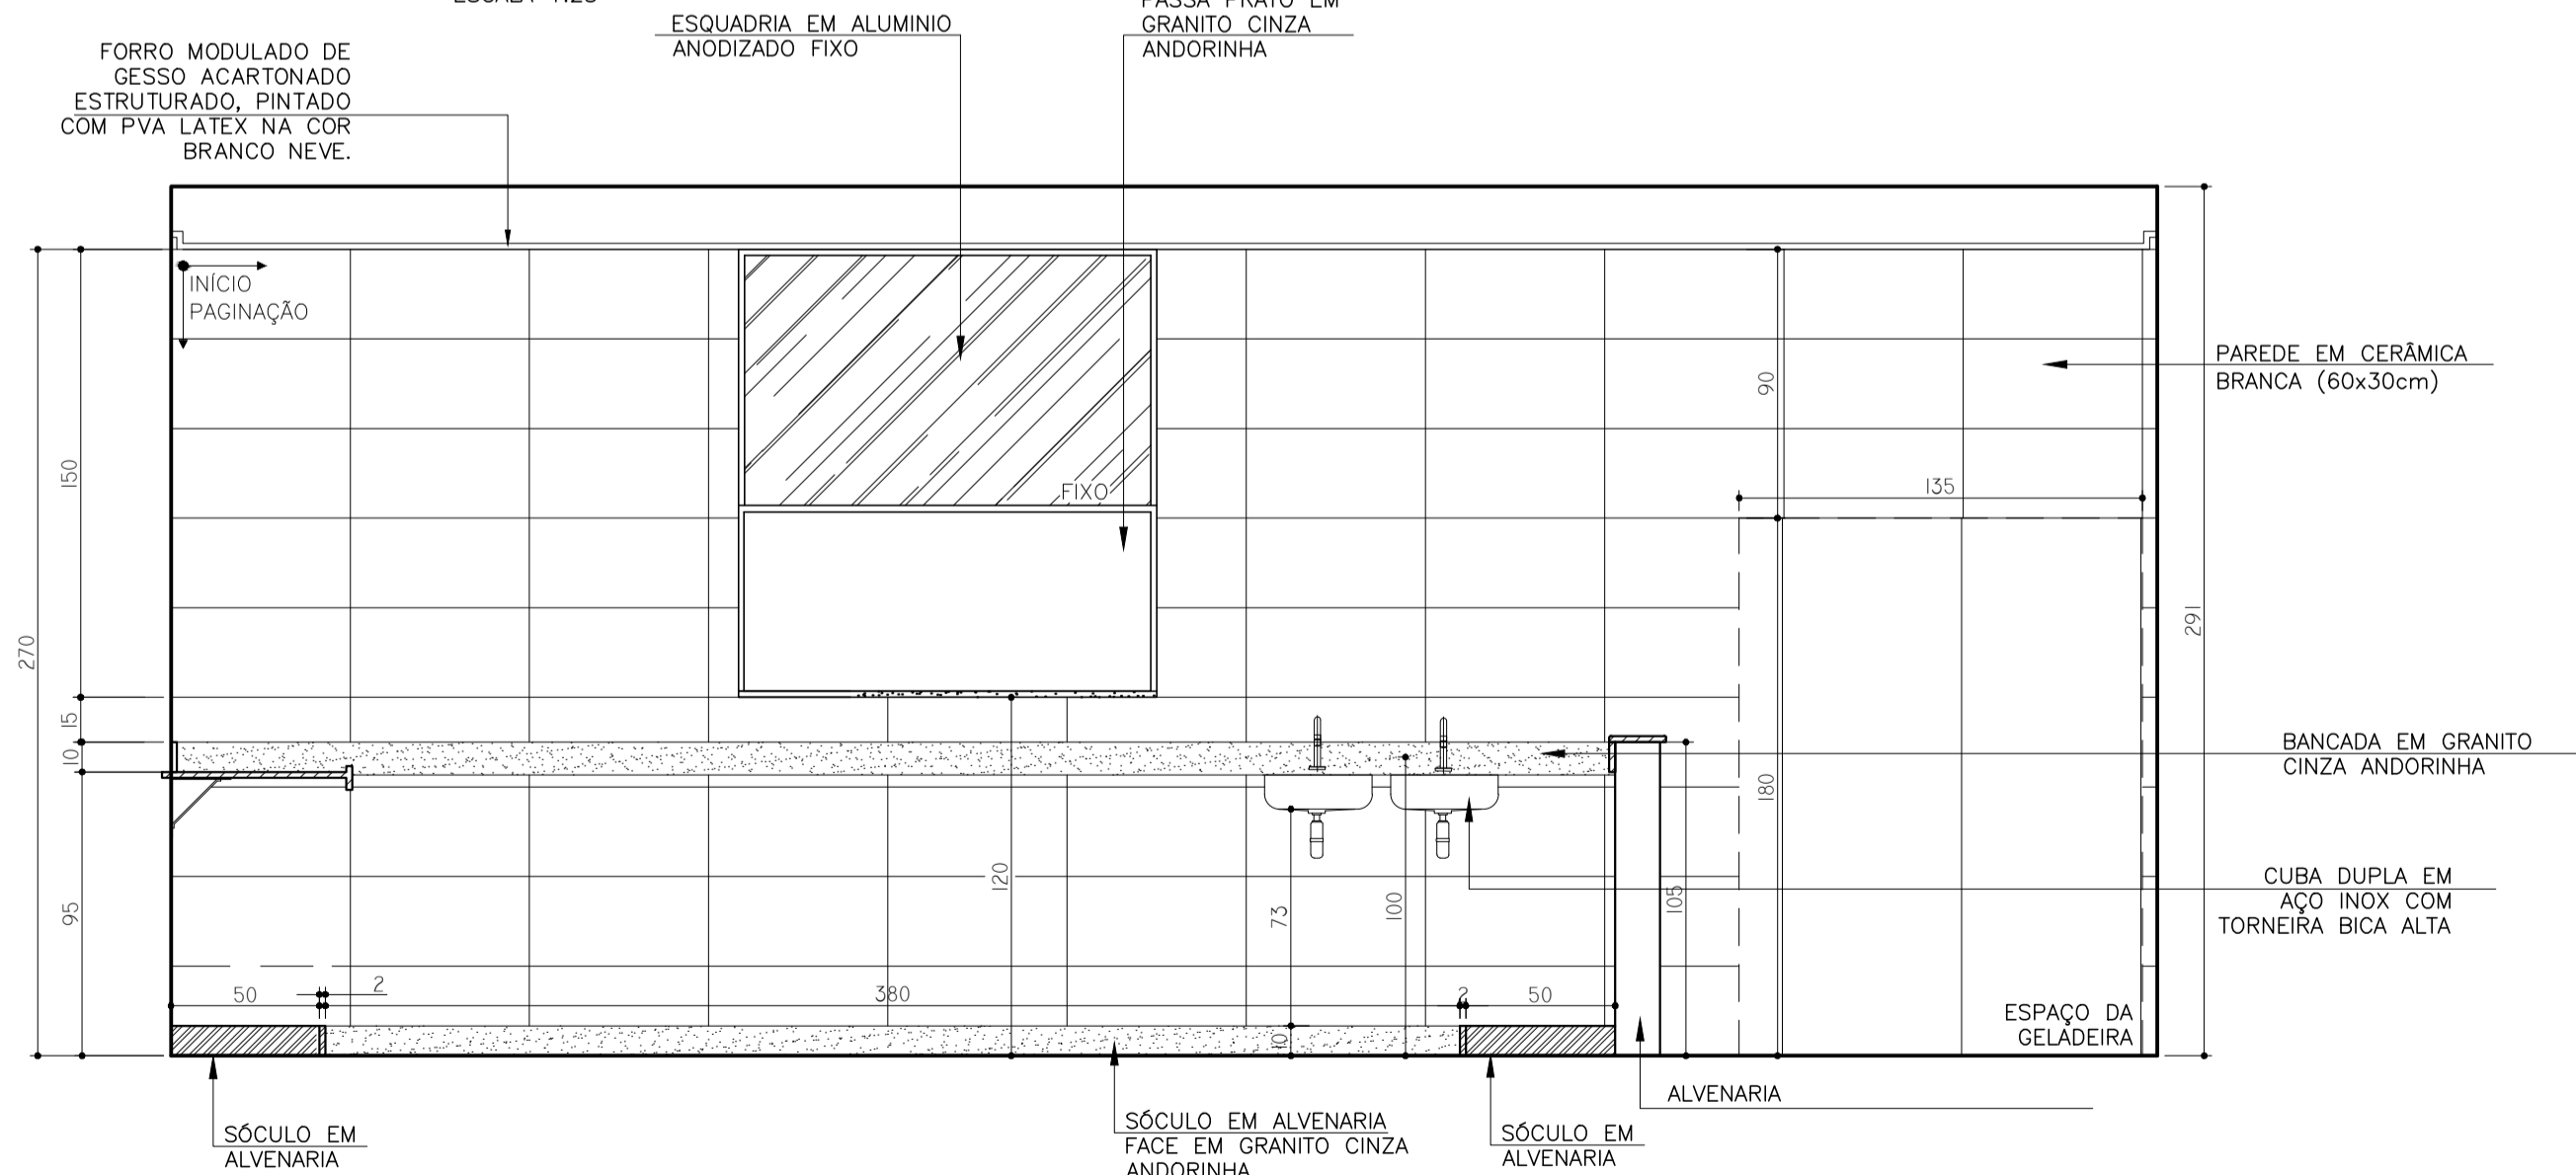

COZINHA 01  
VISTA 02  
ESCALA 1:25

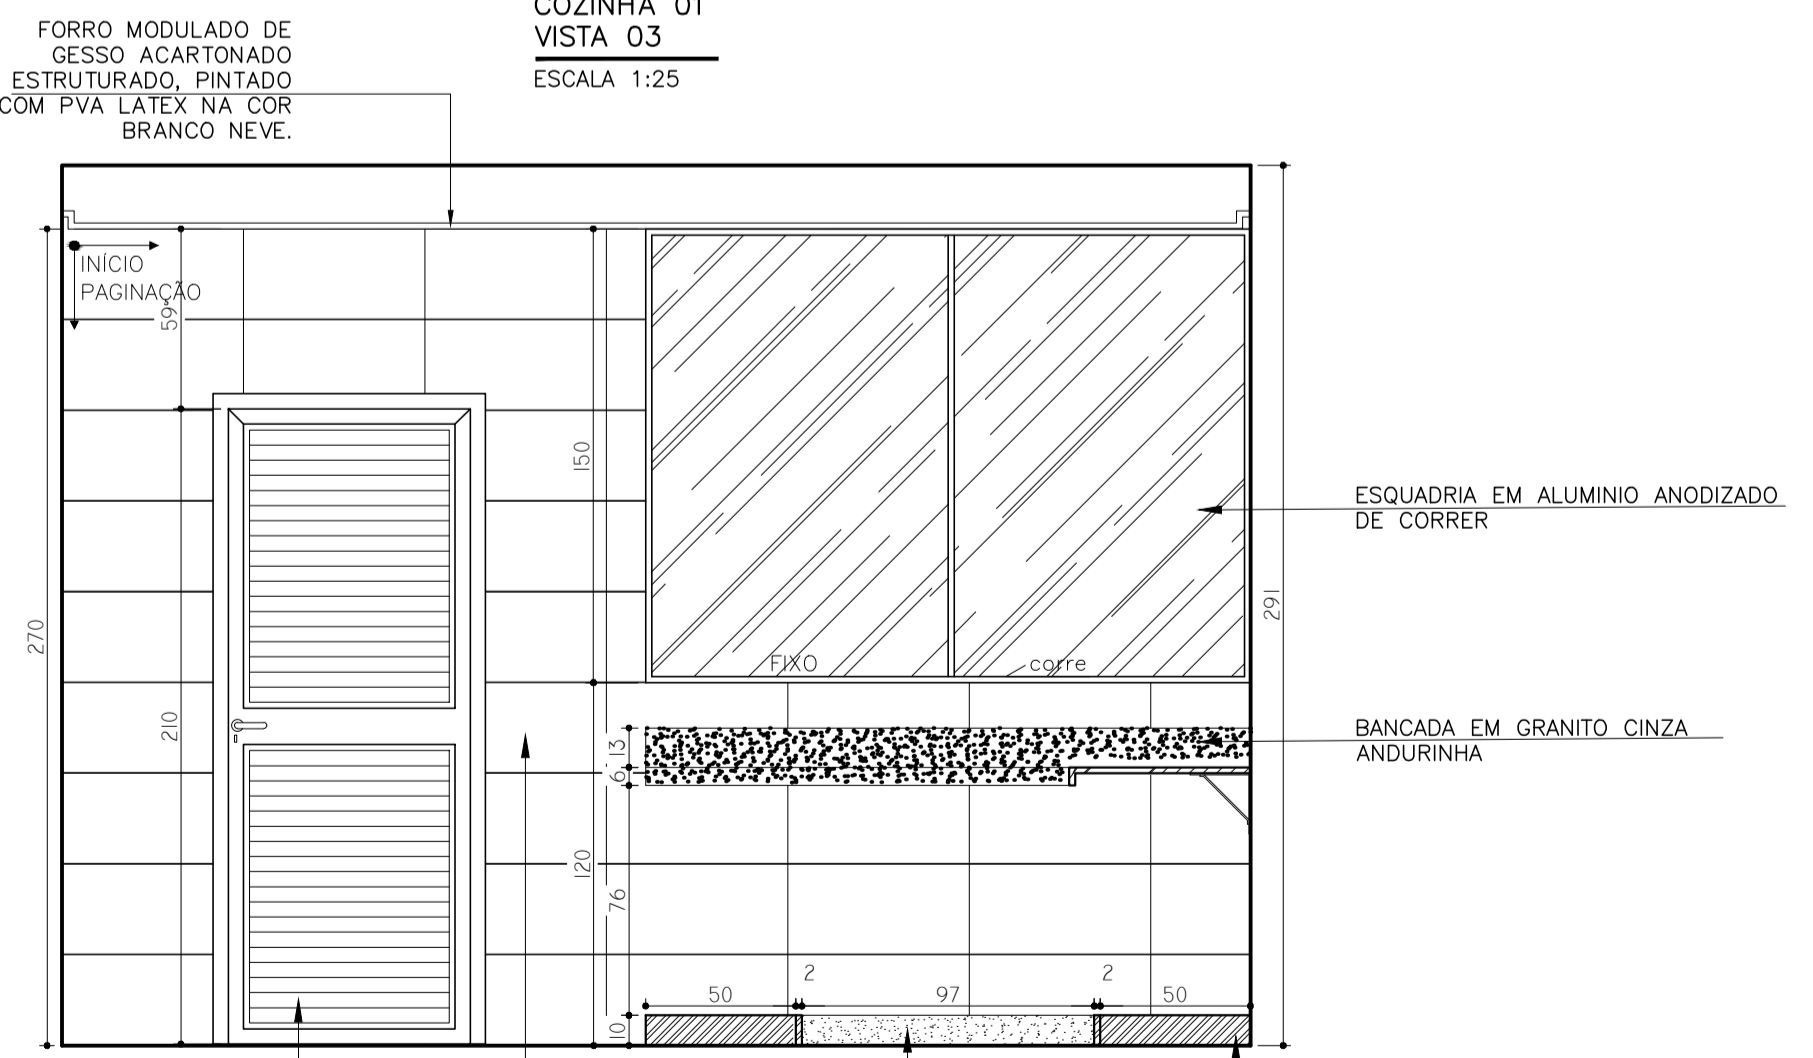

COZINHA 01  
VISTA 01  
ESCALA 1:25

REV.:	T.E.:	DESCRIÇÃO:	PROJ.	PROJ.	VER.	APR.	AUT.	DATA
REVISÕES:								
T.E. TIPO DE EMISSÃO	(B) PARA APROVAÇÃO (D) PARA COTAÇÃO (E) PARA CONSTRUÇÃO.							
APROVAÇÃO:	ASSINATURA:							DATA:
R.T.:	ASSINATURA:							SETEMBRO/2021
PROJETISTA:	NOME:	HENRIQUE VITAL DO CARMO FREITAS	CREA:		188562/D			
PROJETISTA:								
SUPERVISÃO:	FÁBIO BATISTA PIRES	CREA/MG:		78.851/D				

**CONEPP CONSULTORIA** PREFEITURA MUNICIPAL DE MURIAÉ SECRETARIA DE EDUCAÇÃO

PROJETO ARQUITETÔNICO  
PROJETO BÁSICO DE REFORMA  
RUA BARBARA DE ANDRADE – BAIRRO AEROPORTO  
ESCOLA MUNICIPAL PROFESSORA ESTELLA FIDELES  
DETALHAMENTOS



REV.:	08	UNIDADE:	METRO (M)	FOLHA:	AI
OS-05/2021		10/21			