




PLANTA LAYOUT
DEPÓSITO 01
ESCALA 1:25

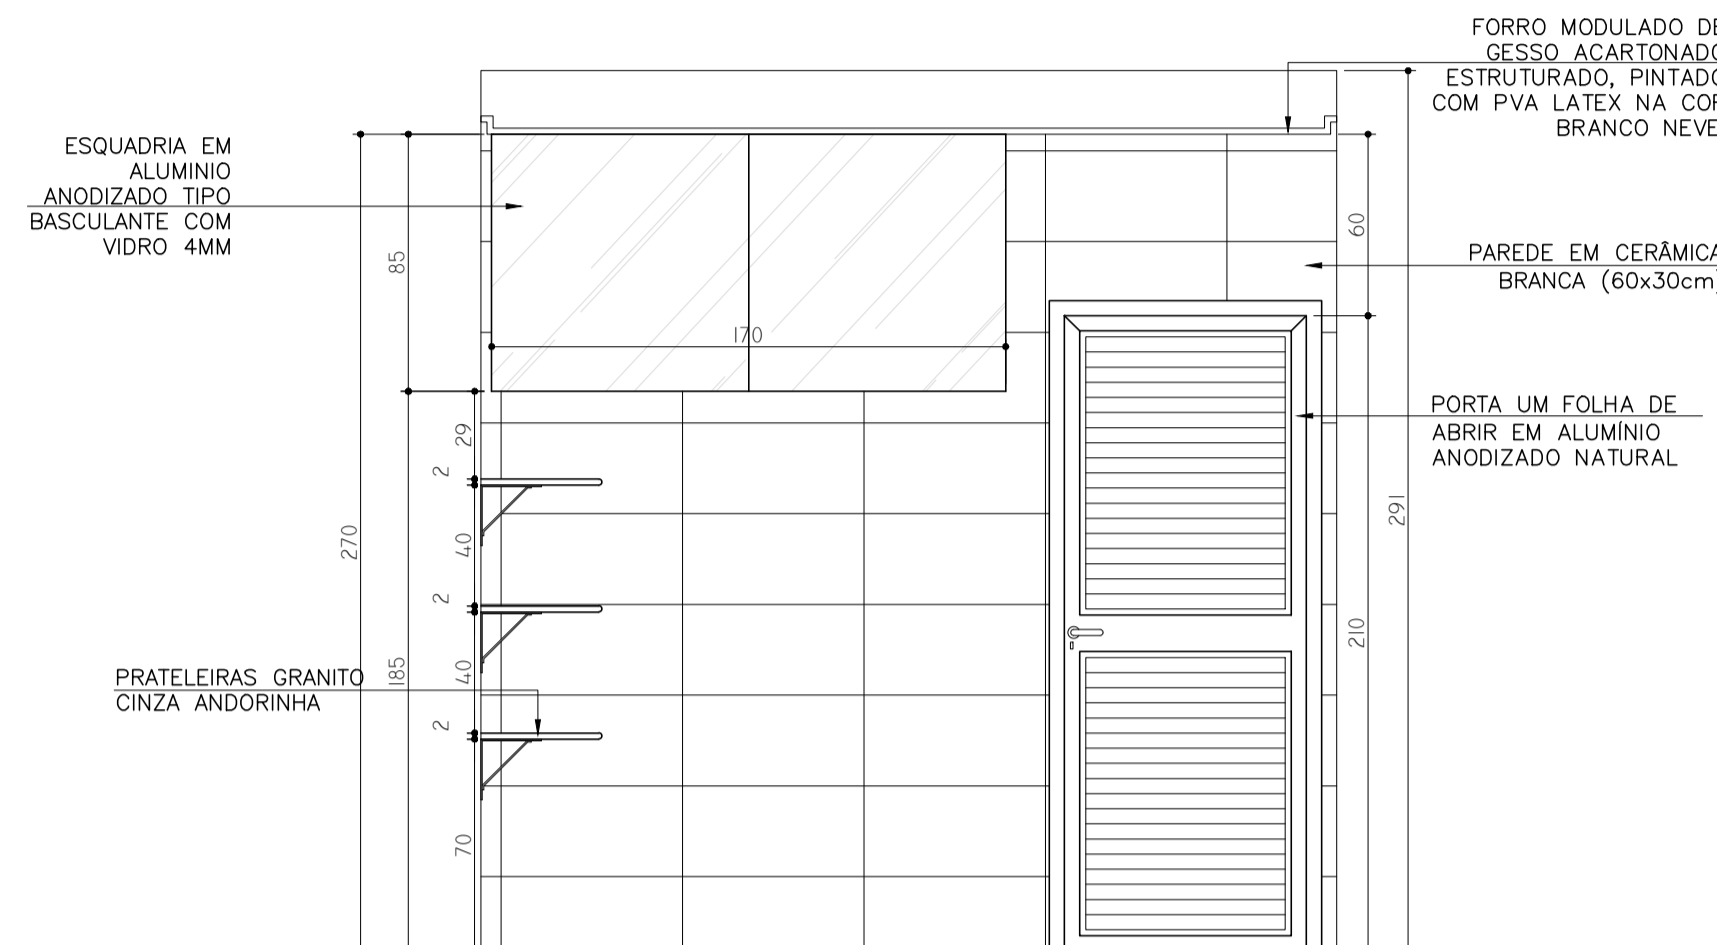


DEPÓSITO 01
VISTA 01
ESCALA 1:25

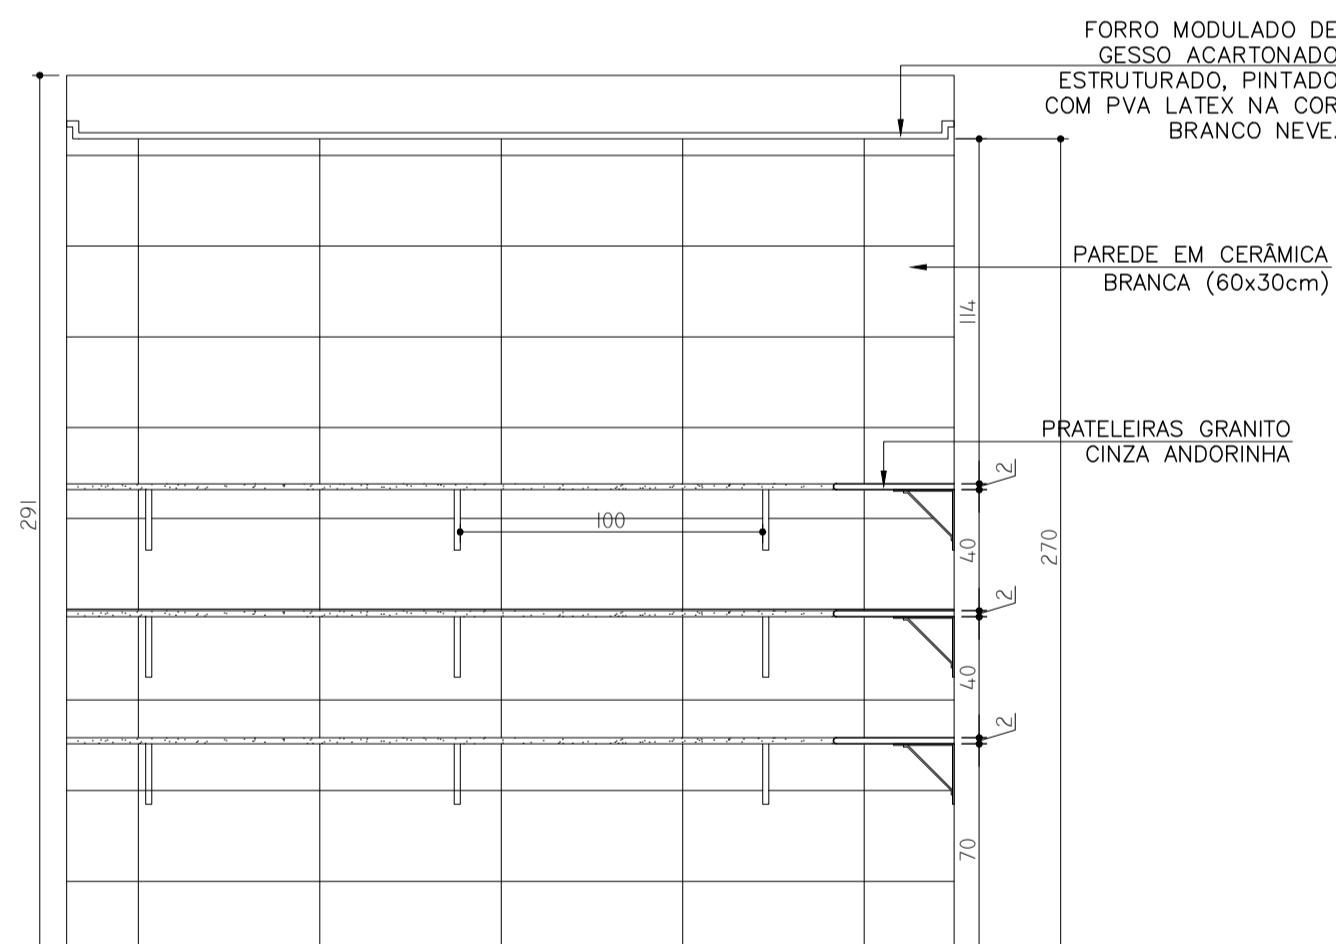


DEPÓSITO 01
VISTA 02
ESCALA 1:25

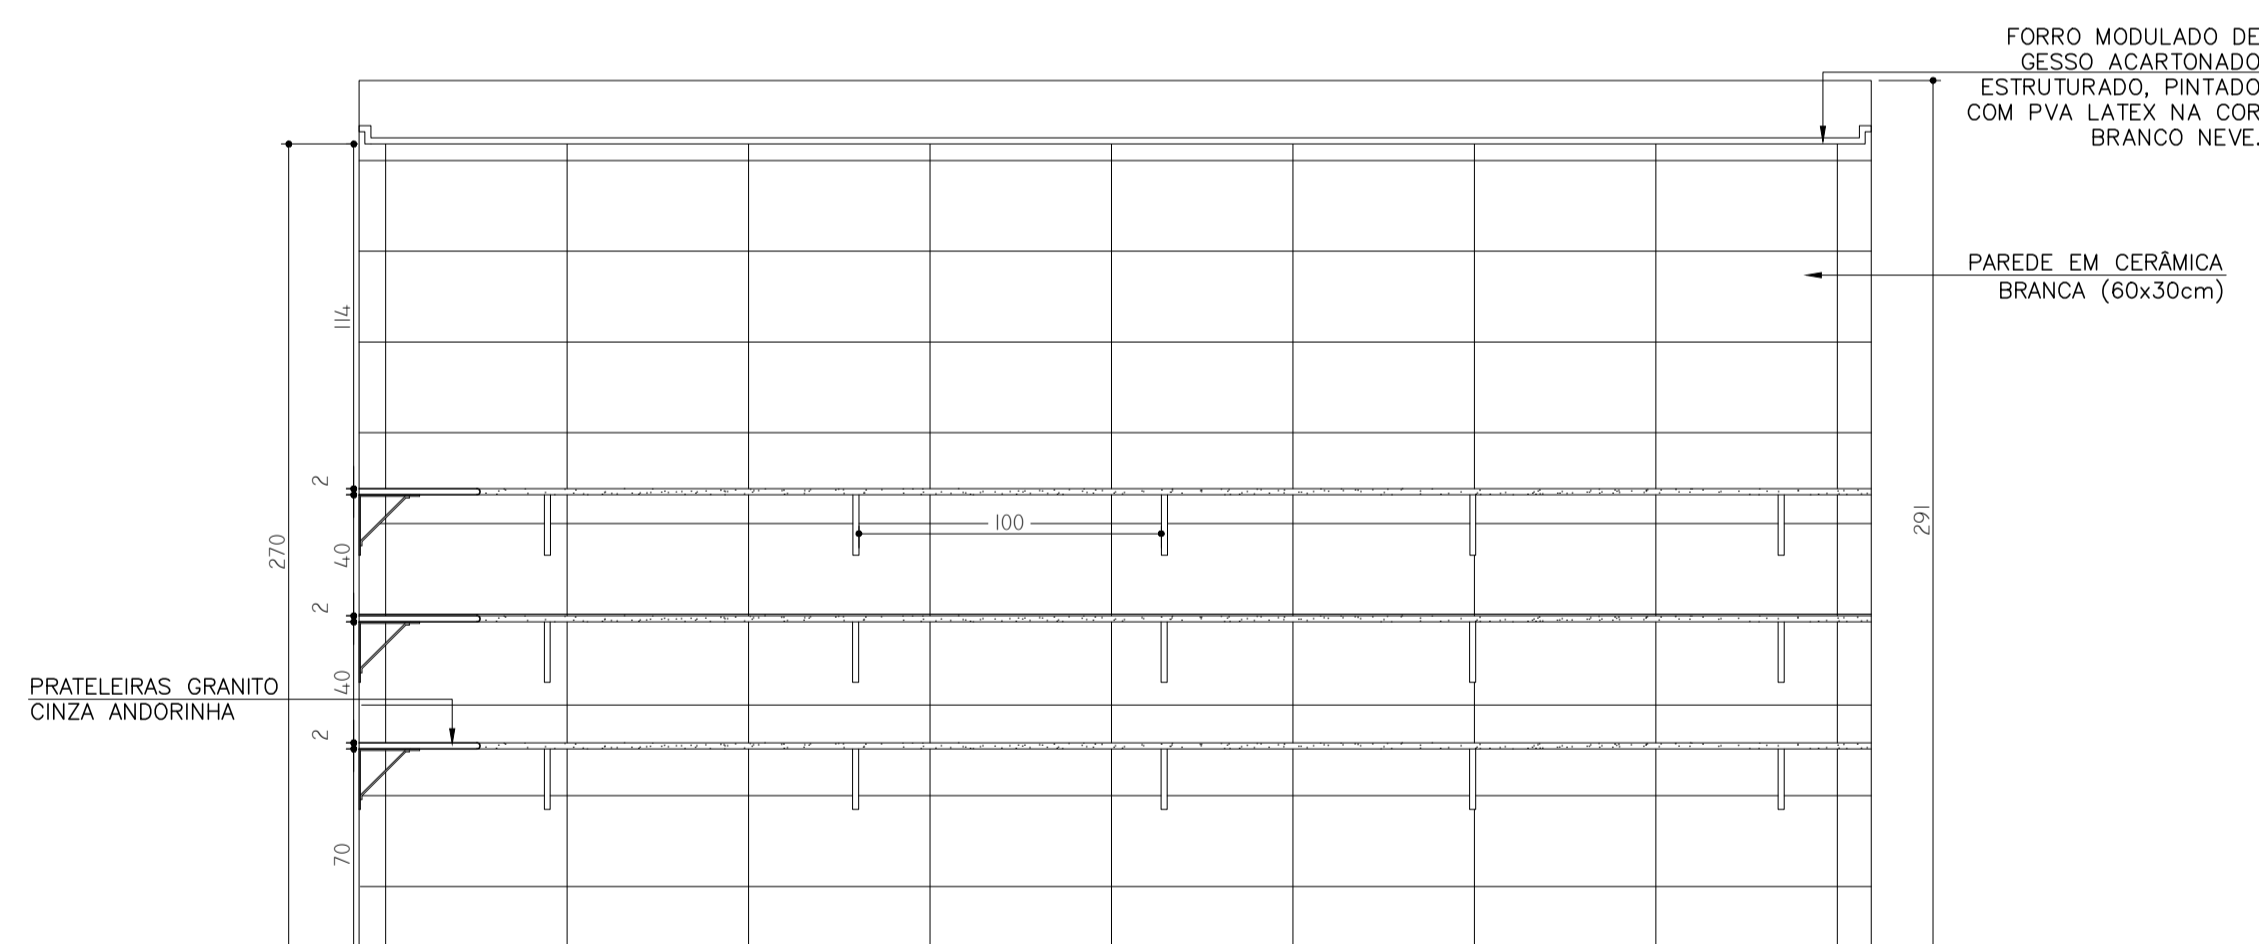

DEPÓSITO 01
VISTA 03
ESCALA 1:25

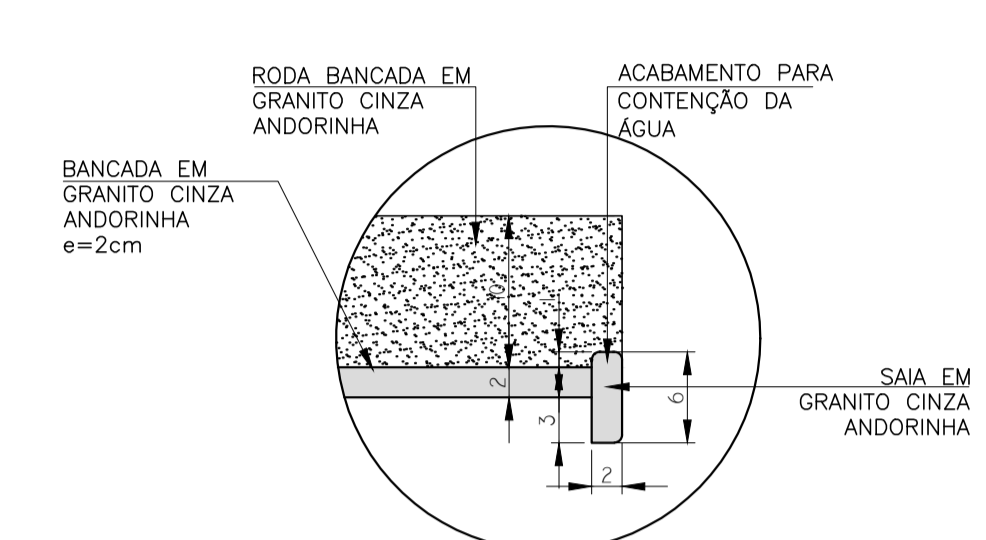

BANCADA DE GRANITO
ÁREA MOLHADA
esc.: 1/5

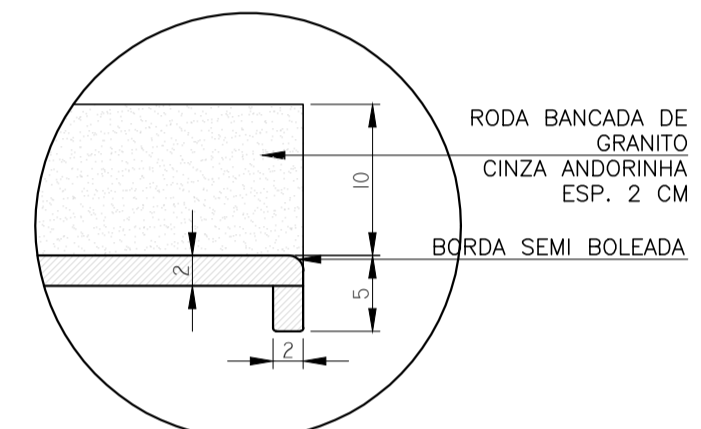

BANCADA DE GRANITO
ÁREA SECA
esc.: 1/5

REV.:	T.E.:	DESCRIÇÃO:	PROJ.	PROJ.	VER.	APR.	AUT.	DATA
REVISÕES:								
T.E. TIPO DE EMISSÃO	(B) PARA APROVAÇÃO (D) PARA COTAÇÃO (E) PARA CONSTRUÇÃO.							
APROVAÇÃO:	ASSINATURA:							DATA:
R.T.:	ASSINATURA:							SETEMBRO/2021
	NOME:	HENRIQUE VITAL DO CARMO FREITAS	CREA:	188562/D				
	PROJETISTA:							
	SUPERVISÃO:	FÁBIO BATISTA PIRES	CREA/MG:	78.851/D				

CONOPP CONSULTORIA PREFEITURA MUNICIPAL DE MURIAÉ SECRETARIA DE EDUCAÇÃO

PROJETO ARQUITETÔNICO
PROJETO BÁSICO DE REFORMA
RUA BARBARA DE ANDRADE – BAIRRO AEROPORTO
ESCOLA MUNICIPAL PROFESSORA ESTELLA FIDELES
DETALHAMENTOS

ESCALAS: INDICADAS.

REV.: 08 UNIDADE: OS-05/2021 FOLHA: AI 13/21