

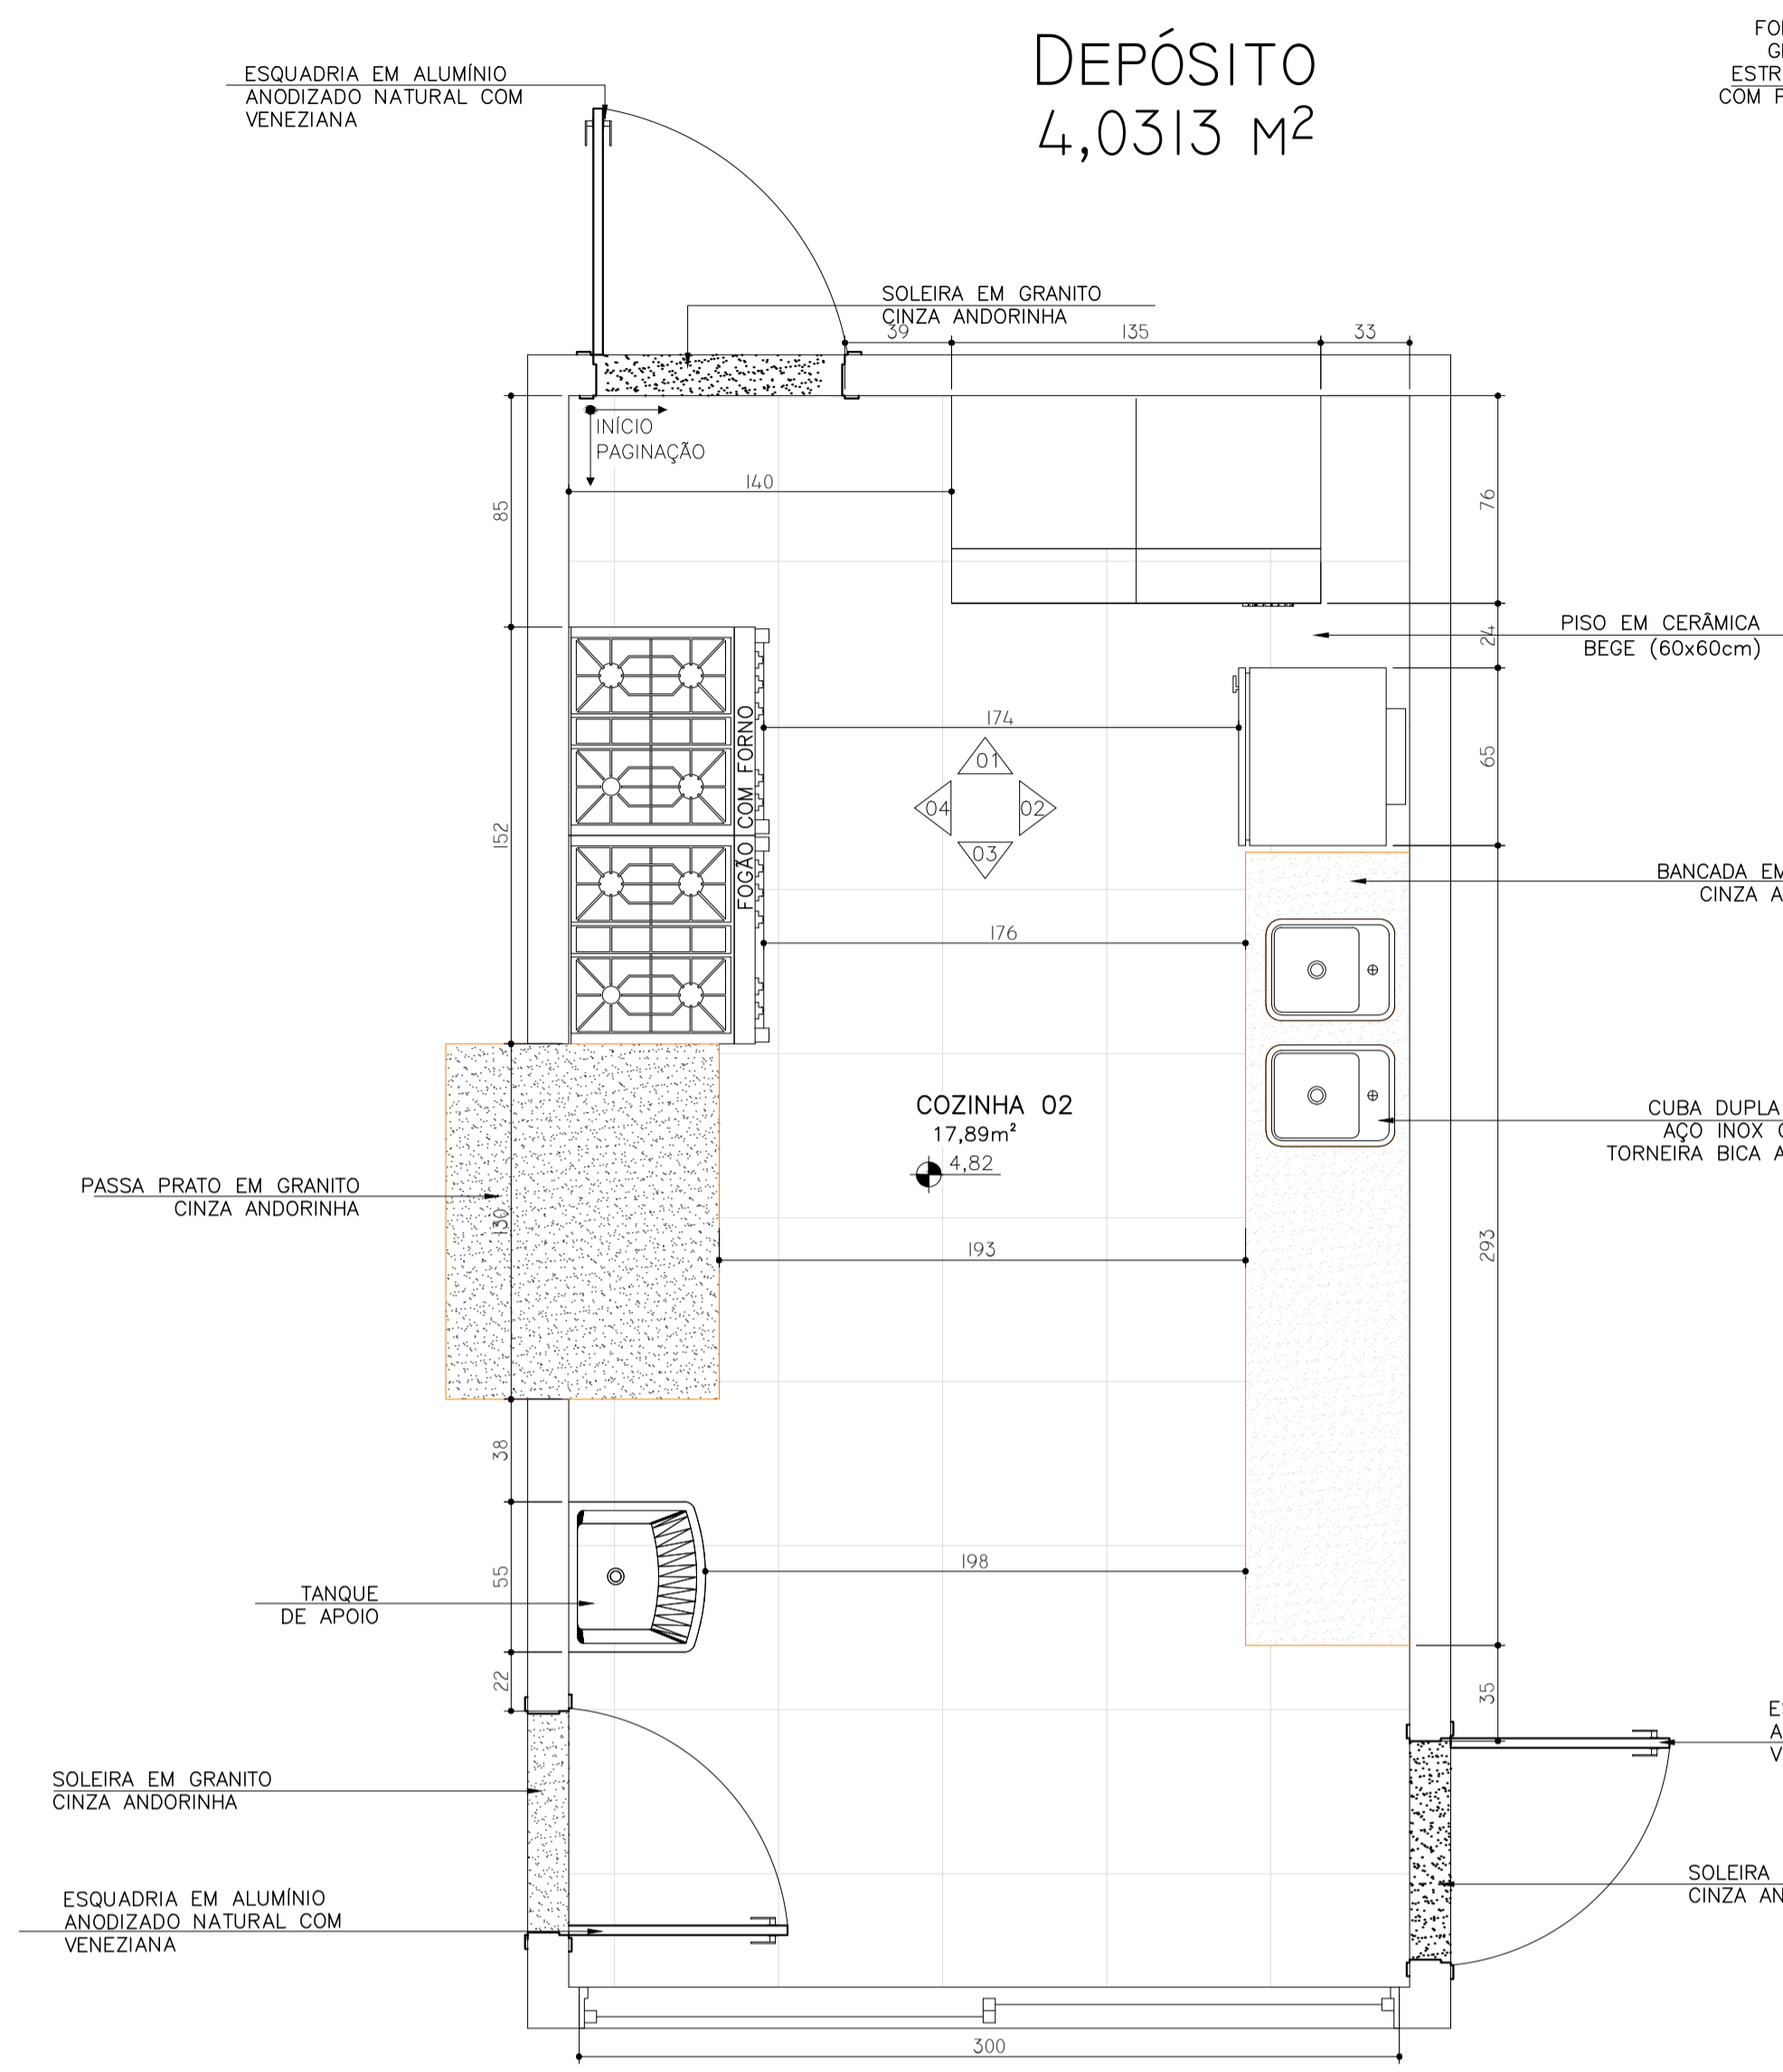
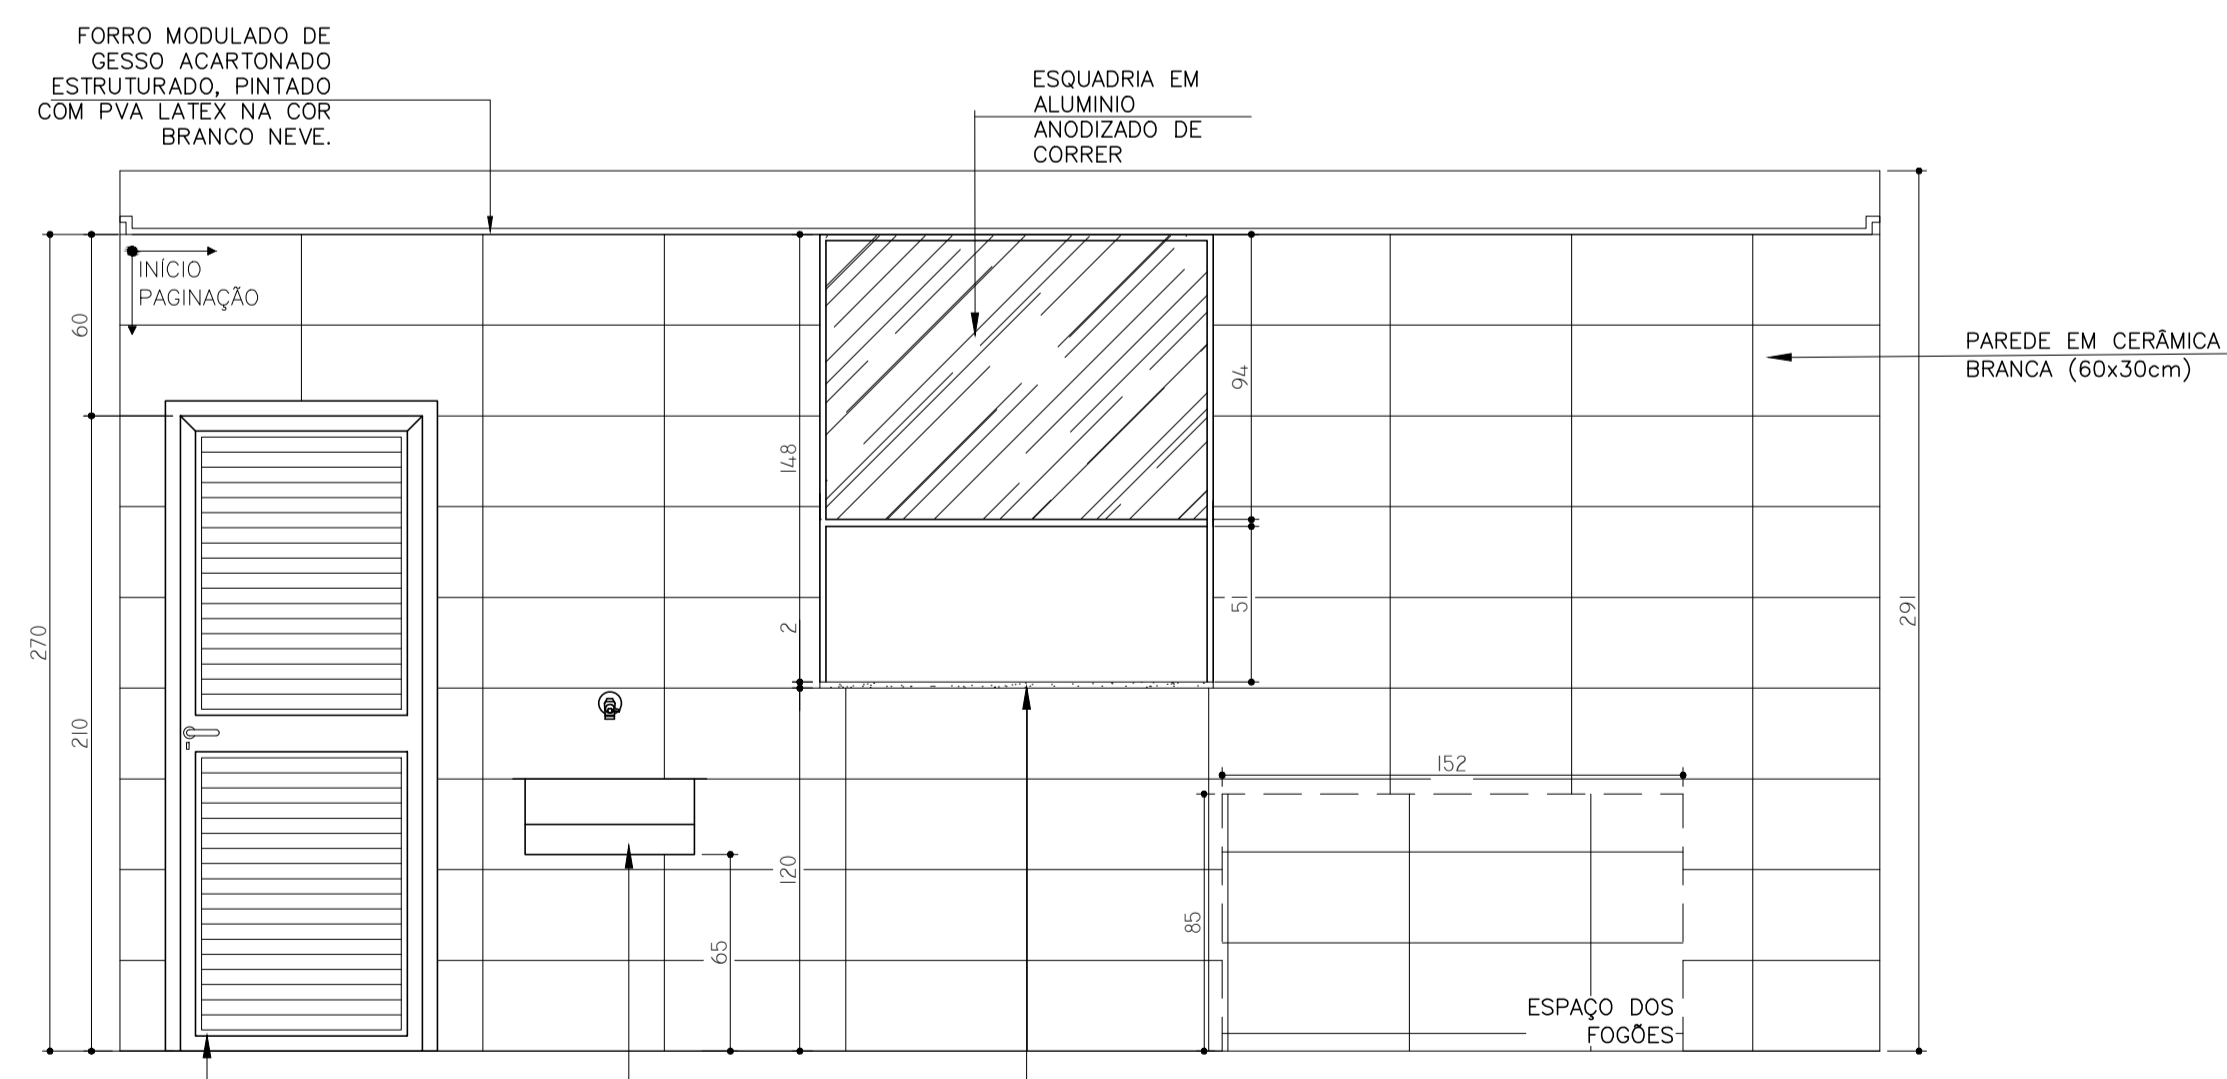
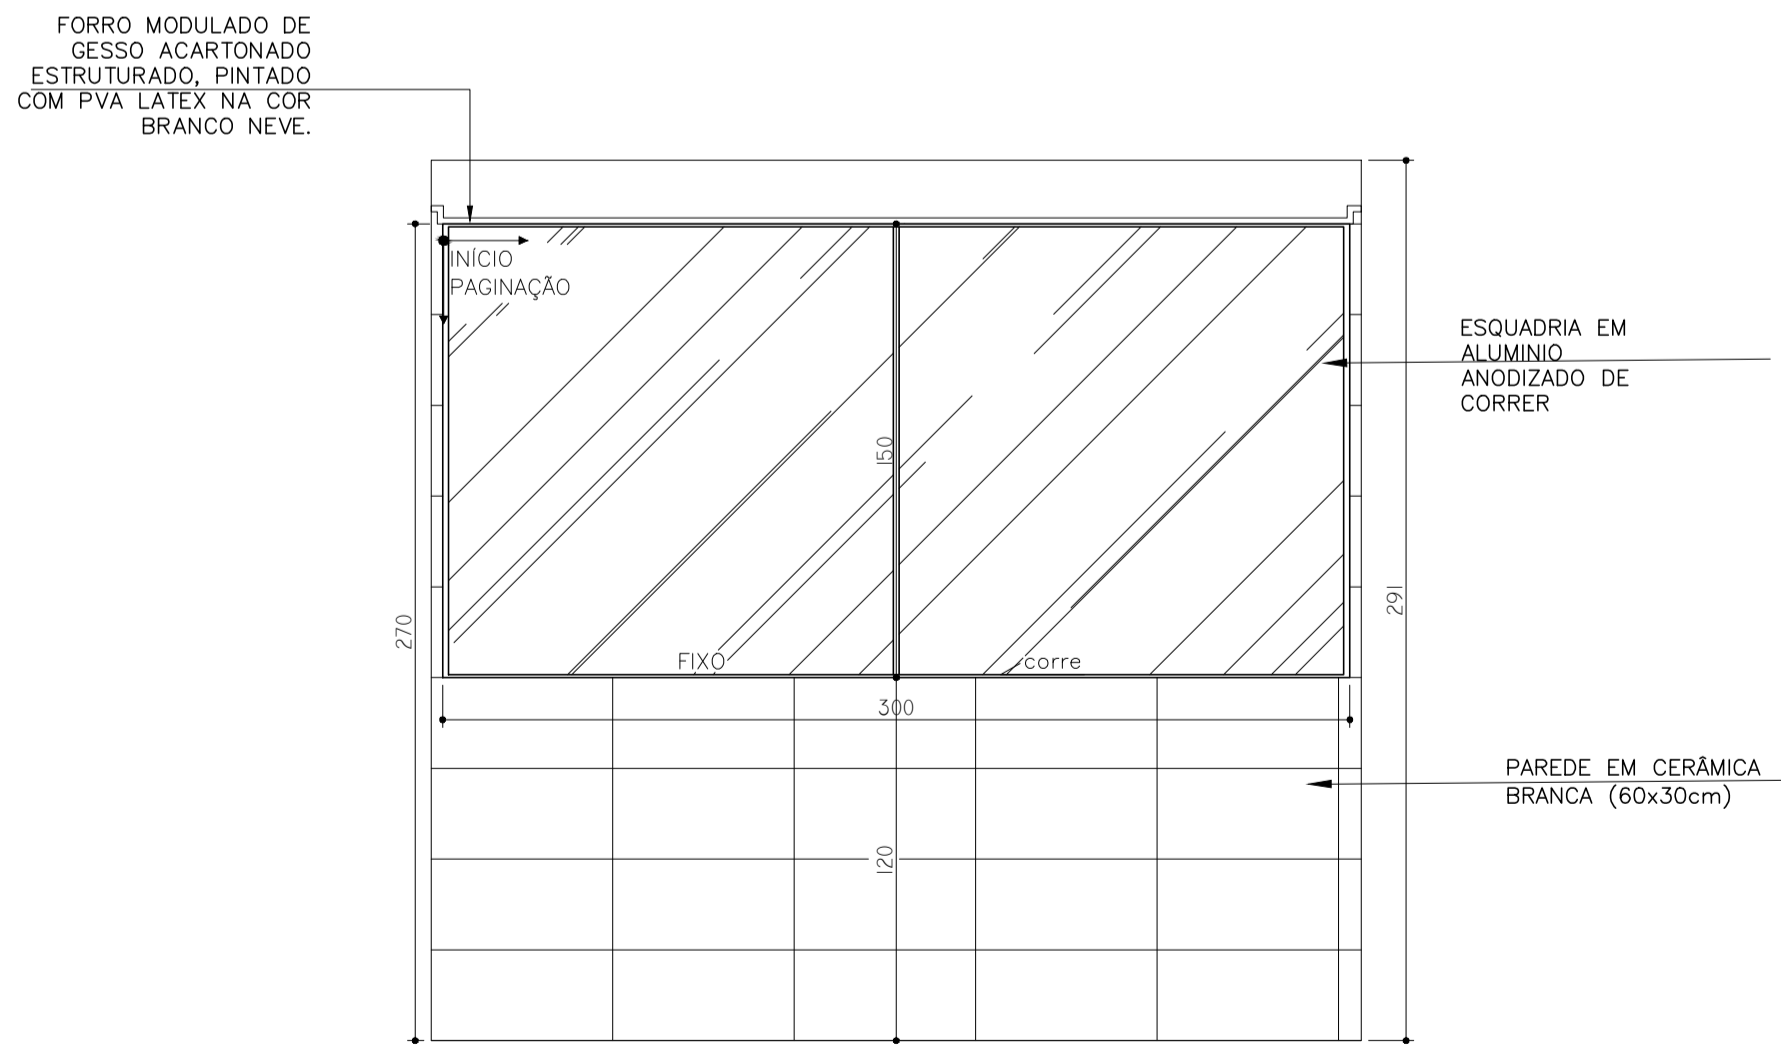
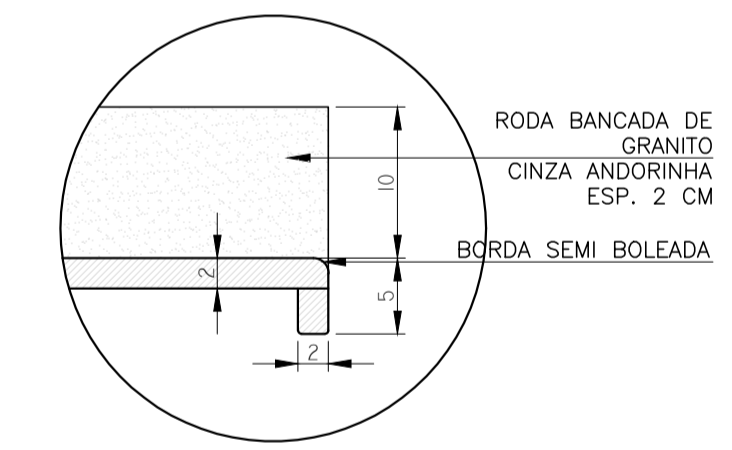
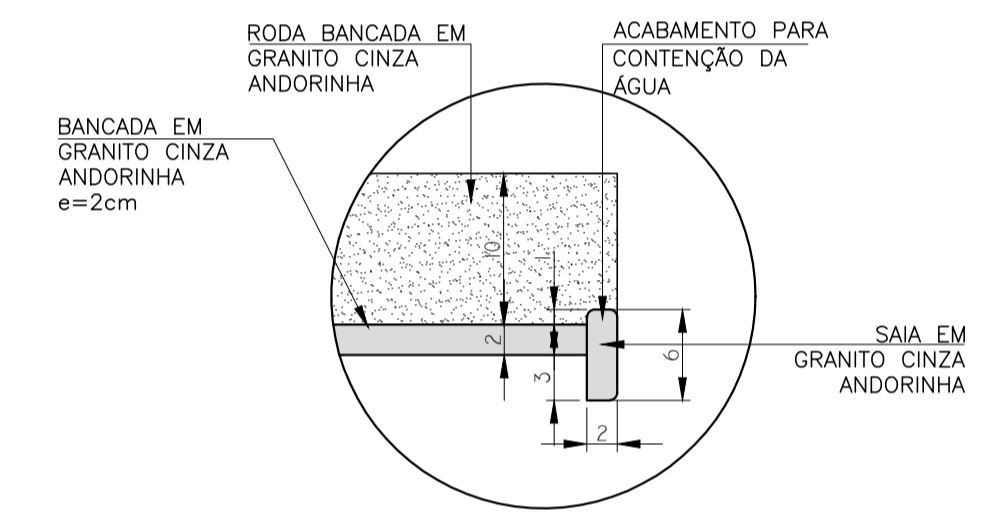


DEPÓSITO 4,0313 m²

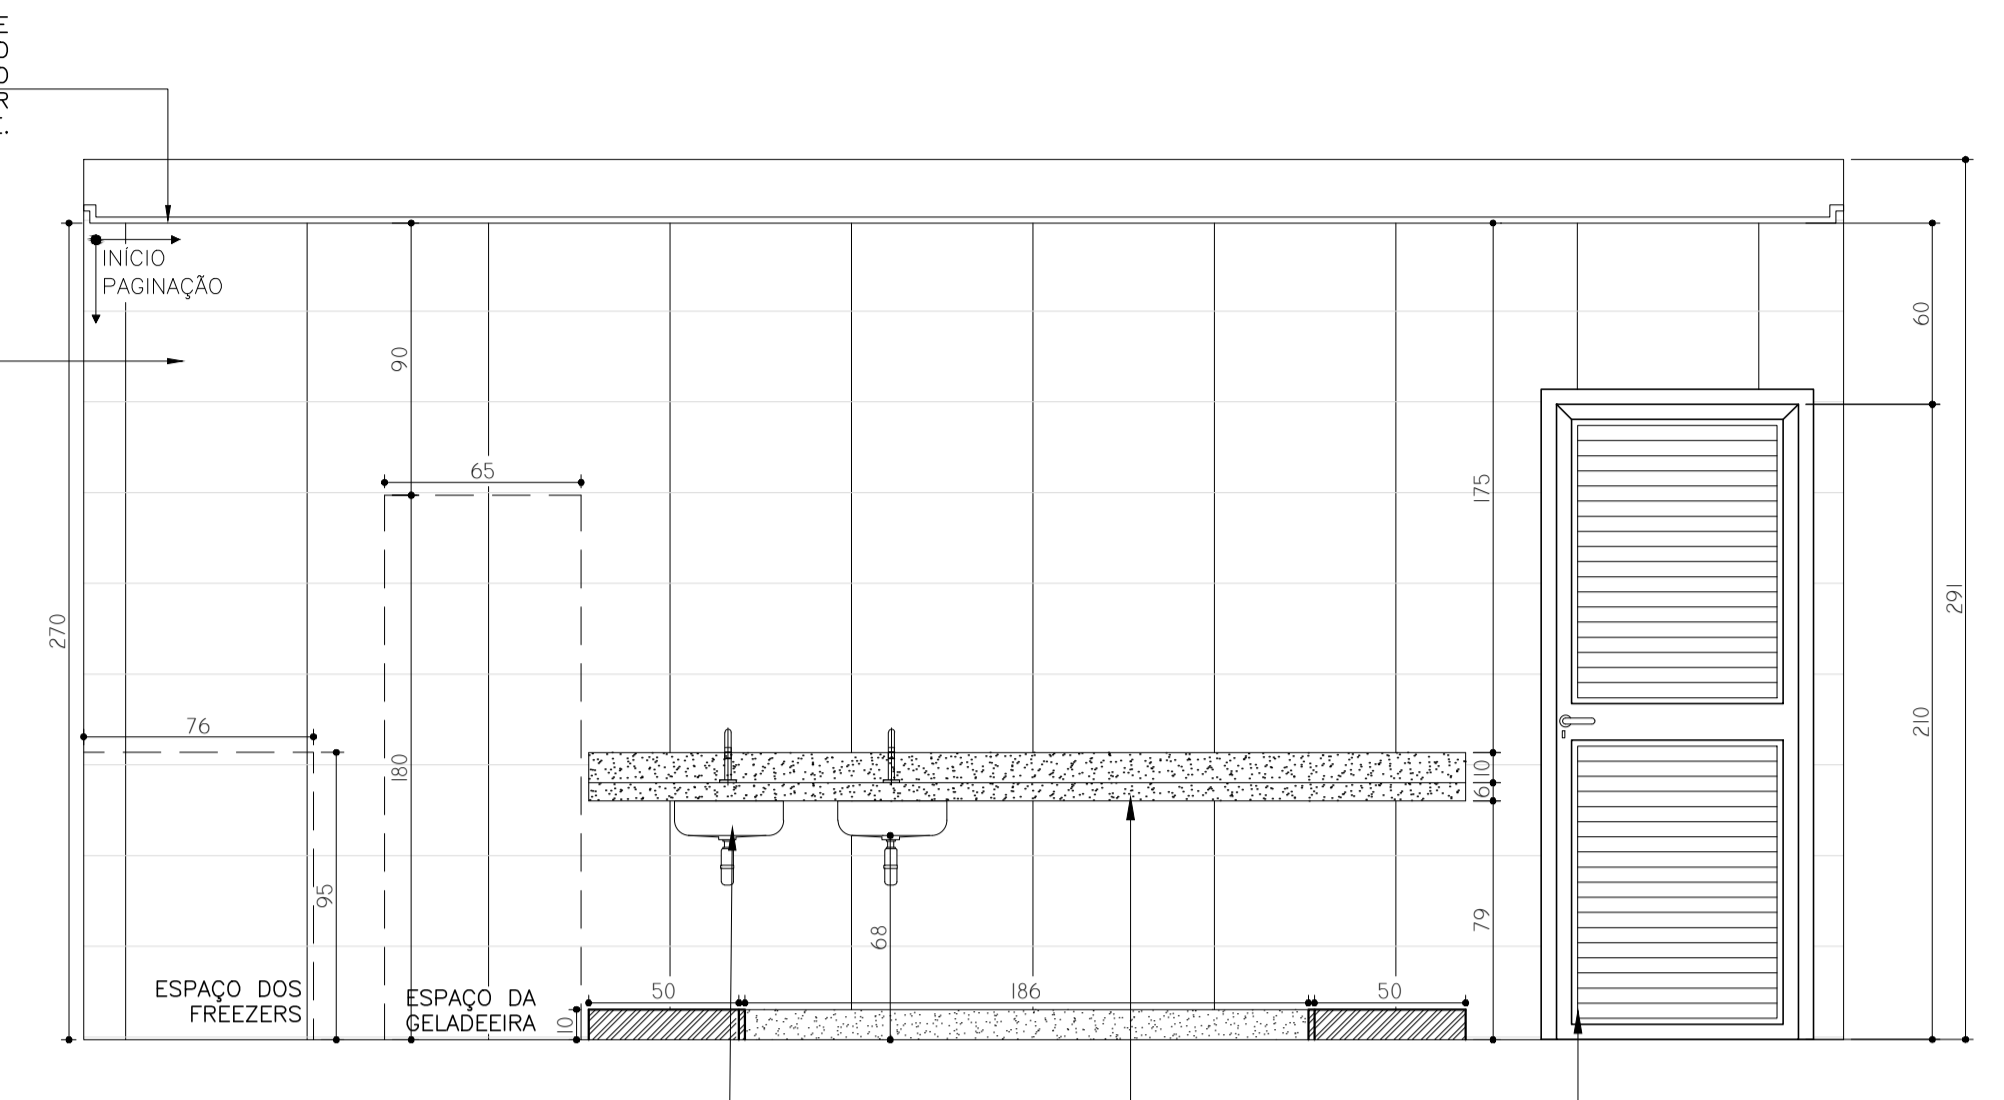

PLANTA LAYOUT
COZINHA 02
ESCALA 1:25

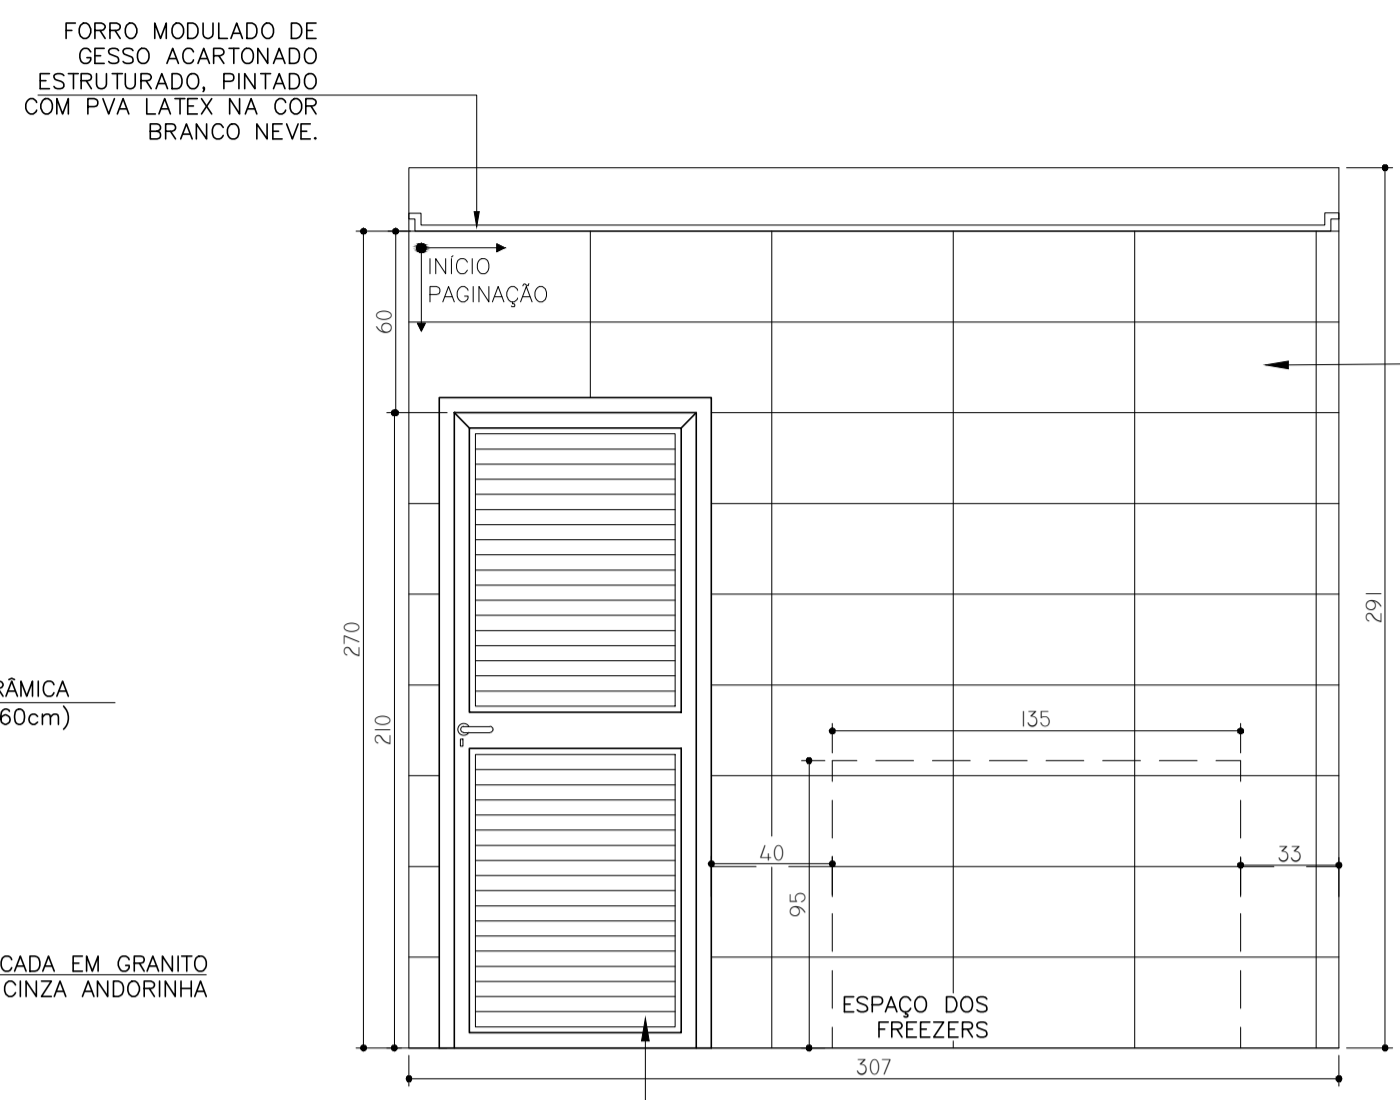

COZINHA 02
VISTA 03
ESCALA 1:25

COZINHA 02
VISTA 04
ESCALA 1:25

REV.	T.E.	DESCRIÇÃO	PROJ.	PROJ.	VER.	APR.	AUT.	DATA
REVISÕES:								
T.E. TIPO DE EMISSÃO	(B) PARA APROVAÇÃO (D) PARA COTAÇÃO (E) PARA CONSTRUÇÃO.							
APROVAÇÃO:	ASSINATURA:							DATA:
R.T. ASSINATURA:	SETEMBRO/2021							
PROJETISTA:	NOME: HENRIQUE VITAL DO CARMO FREITAS		CREA:188562/D					
PROJETISTA:	FÁBIO BATISTA PIRES		CREA/MG: 78.851/D					
SUPERVISÃO:								

CONEP CONSULTORIA
PREFEITURA MUNICIPAL DE MURIAÉ
SECRETARIA DE EDUCAÇÃO

PROJETO ARQUITETÔNICO
PROJETO BÁSICO DE REFORMA
RUA BARBARA DE ANDRADE – BAIRRO AEROPORTO
ESCOLA MUNICIPAL PROFESSORA ESTELLA FIDELES
DETALHAMENTOS



REV.: 08	OS-05/2021	UNIDADE: METRO (M)	FOLHA: 14/21
----------	------------	--------------------	--------------