



* Relação de Barras Internas:
 01 BARRA EM "L" 70X700MM EM AÇO INOX
 01 BARRA RETA: 70CM EM AÇO INOX
 01 BANCO ARTICULADO EM AÇO INOX PCD.

* OBS: OS I.S. FEMININOS E MASCULINOS DO 2º PAVIMENTO, NÃO POSSUEM FORRO DE GESSO, SOMENTE OS DO 1º PAVIMENTO.

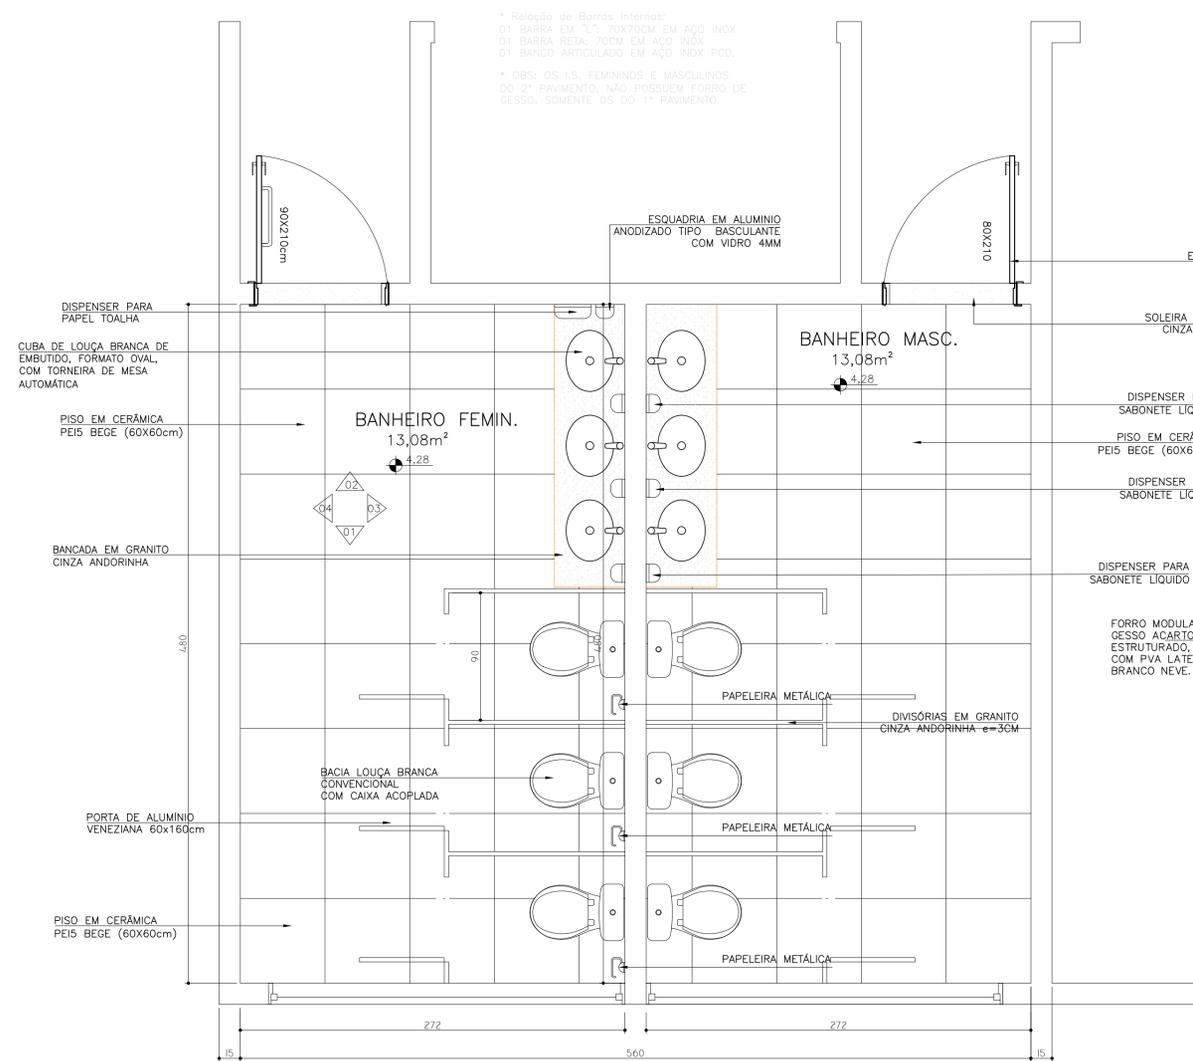

PLANTA LAYOUT I.S. FEMININO E I.S. MASCULINO ESCALA 1:25

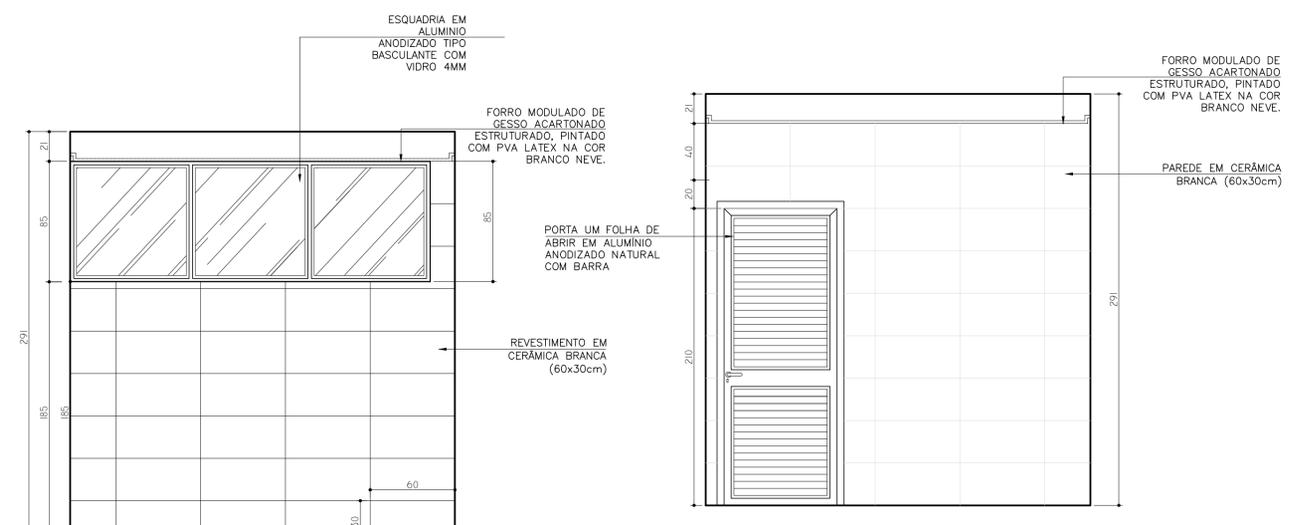


VISTA 01 I.S. FEMININO E I.S. MASCULINO ESCALA 1:25


VISTA 02 I.S. FEMININO E I.S. MASCULINO ESCALA 1:25




VISTA 04 I.S. FEMININO E I.S. MASCULINO ESCALA 1:25

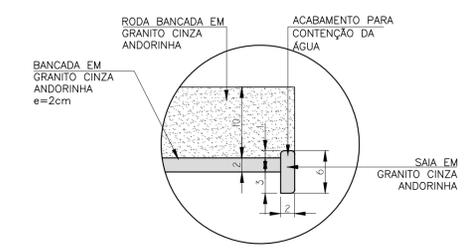


BANCADA DE GRANITO ÁREA MOLHADA esc.: 1/5

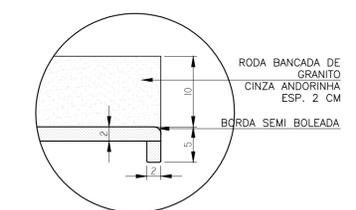

BANCADA DE GRANITO ÁREA SECA esc.: 1/5

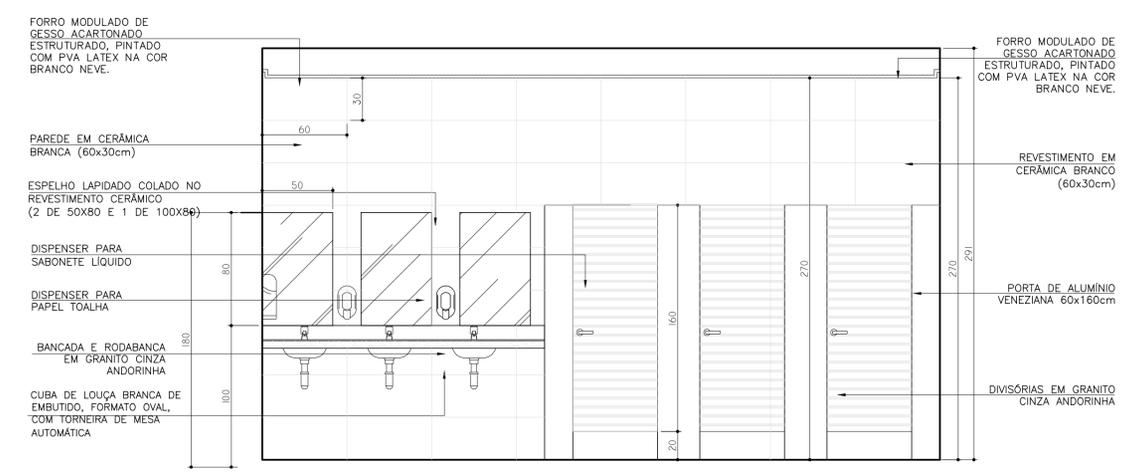

VISTA 03 I.S. FEMININO E I.S. MASCULINO ESCALA 1:25

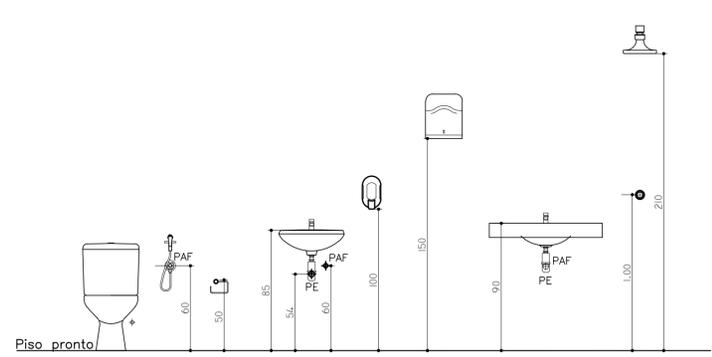

ALTURAS DE INSTALAÇÃO ESCALA 1:25

REV.:	T.E.:	DESCRIÇÃO:	PROJ.	PROJ.	VER.	APR.	AUT.	DATA
REVISÕES:								
T.E. TIPO DE EMISSÃO	(B) PARA APROVAÇÃO (D) PARA COTAÇÃO (E) PARA CONSTRUÇÃO.							
APROVAÇÃO:	ASSINATURA:							DATA:
R.T. ASSINATURA:	HENRIQUE VITAL DO CARMO FREITAS							SETEMBRO/2021
PROJETISTA:	FABIOLA BATISTA PIRES							CREA/MG: 78.851/D
SUPERVISÃO:								

CONOPP CONSULTORIA PREFEITURA MUNICIPAL DE MURIAÉ SECRETARIA DE EDUCAÇÃO

PROJETO ARQUITETÔNICO
 PROJETO BÁSICO DE REFORMA
 RUA BARBARA DE ANDRADE – BAIRRO AEROPORTO
 ESCOLA MUNICIPAL PROFESSORA ESTELLA FIDELES
 DETALHAMENTOS



REV.: 08	OS-05/2021	UNIDADE: METRO (M)	FOLHA: 17/21
----------	------------	--------------------	--------------