




PLANTA LAYOUT  
DEPÓSITO  
ESCALA 1:25

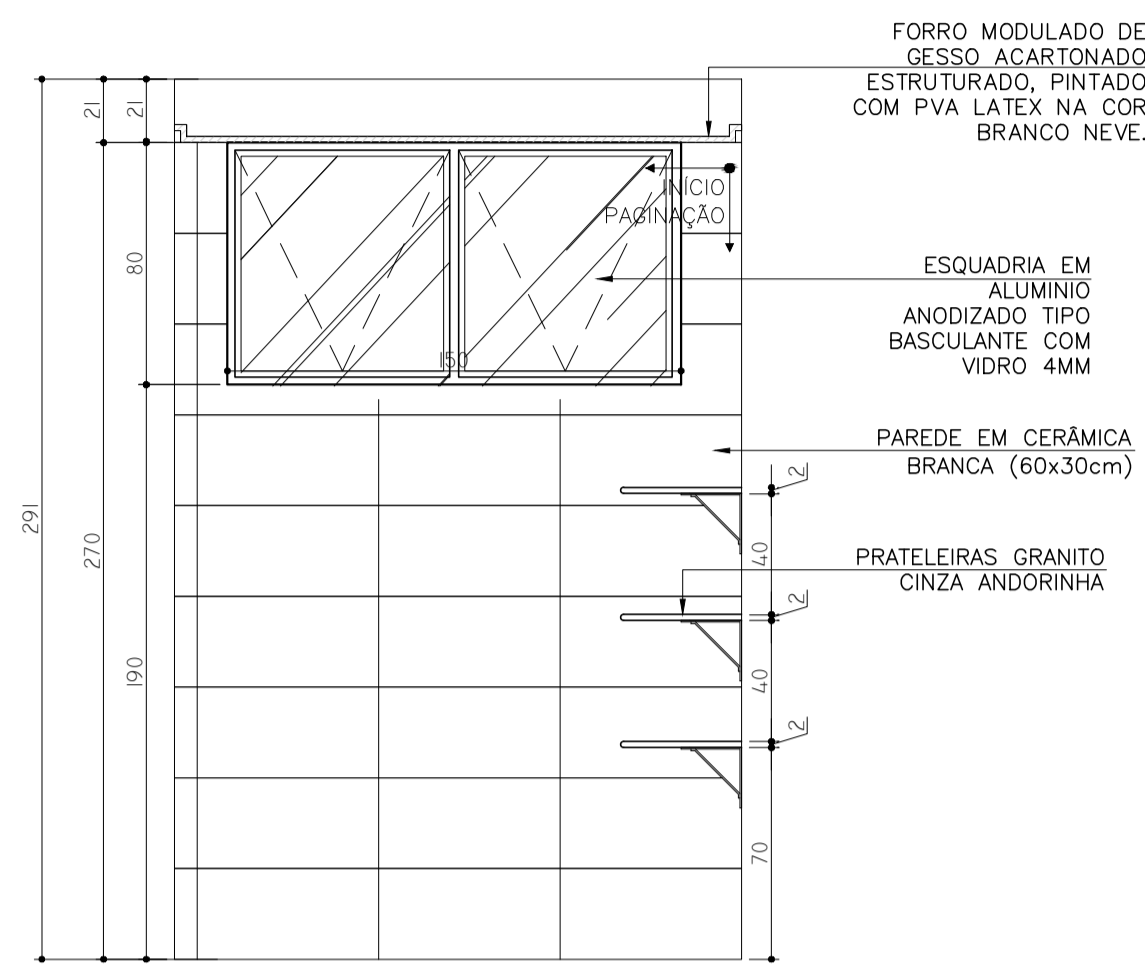

DEPÓSITO  
VISTA 01  
ESCALA 1:25

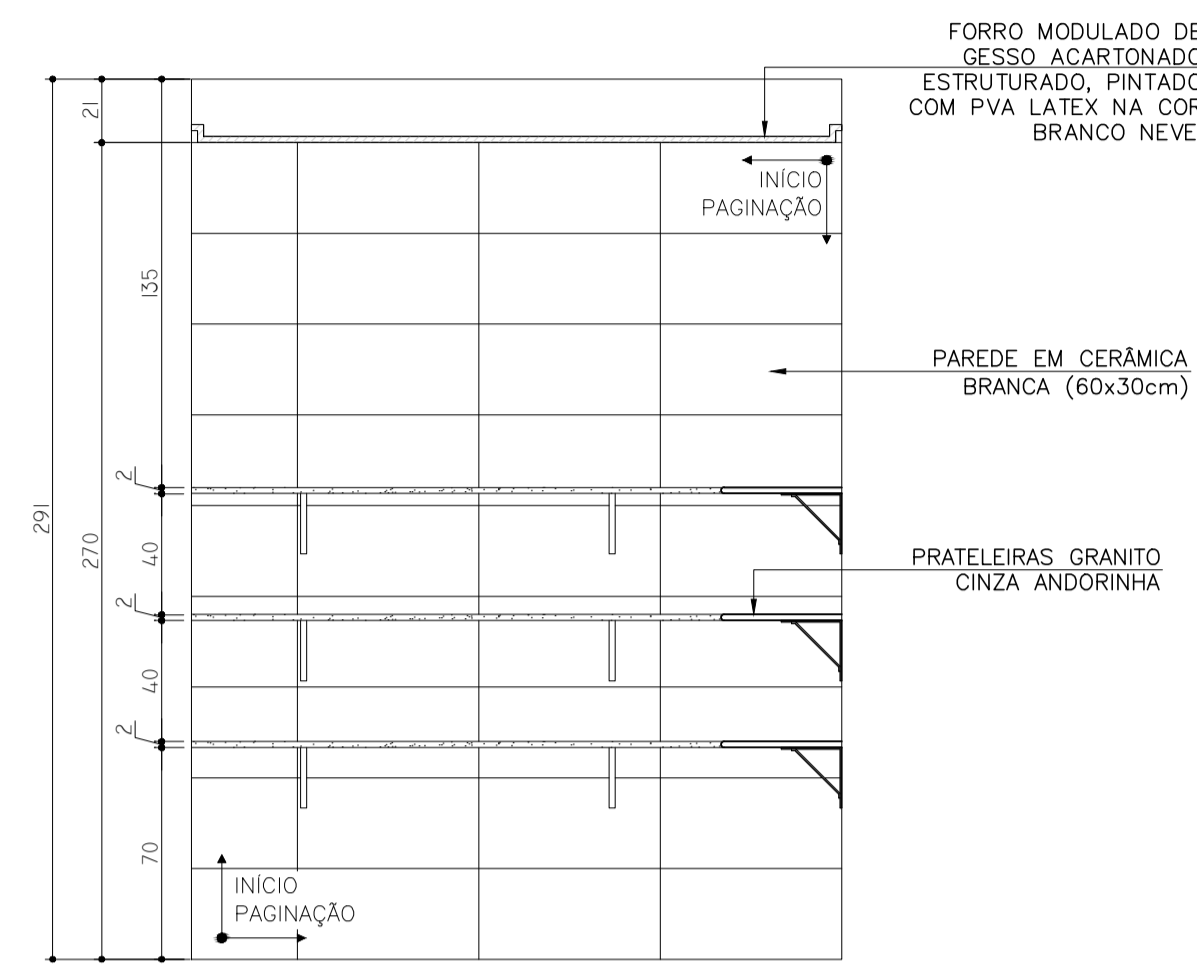


DEPÓSITO  
VISTA 02  
ESCALA 1:25

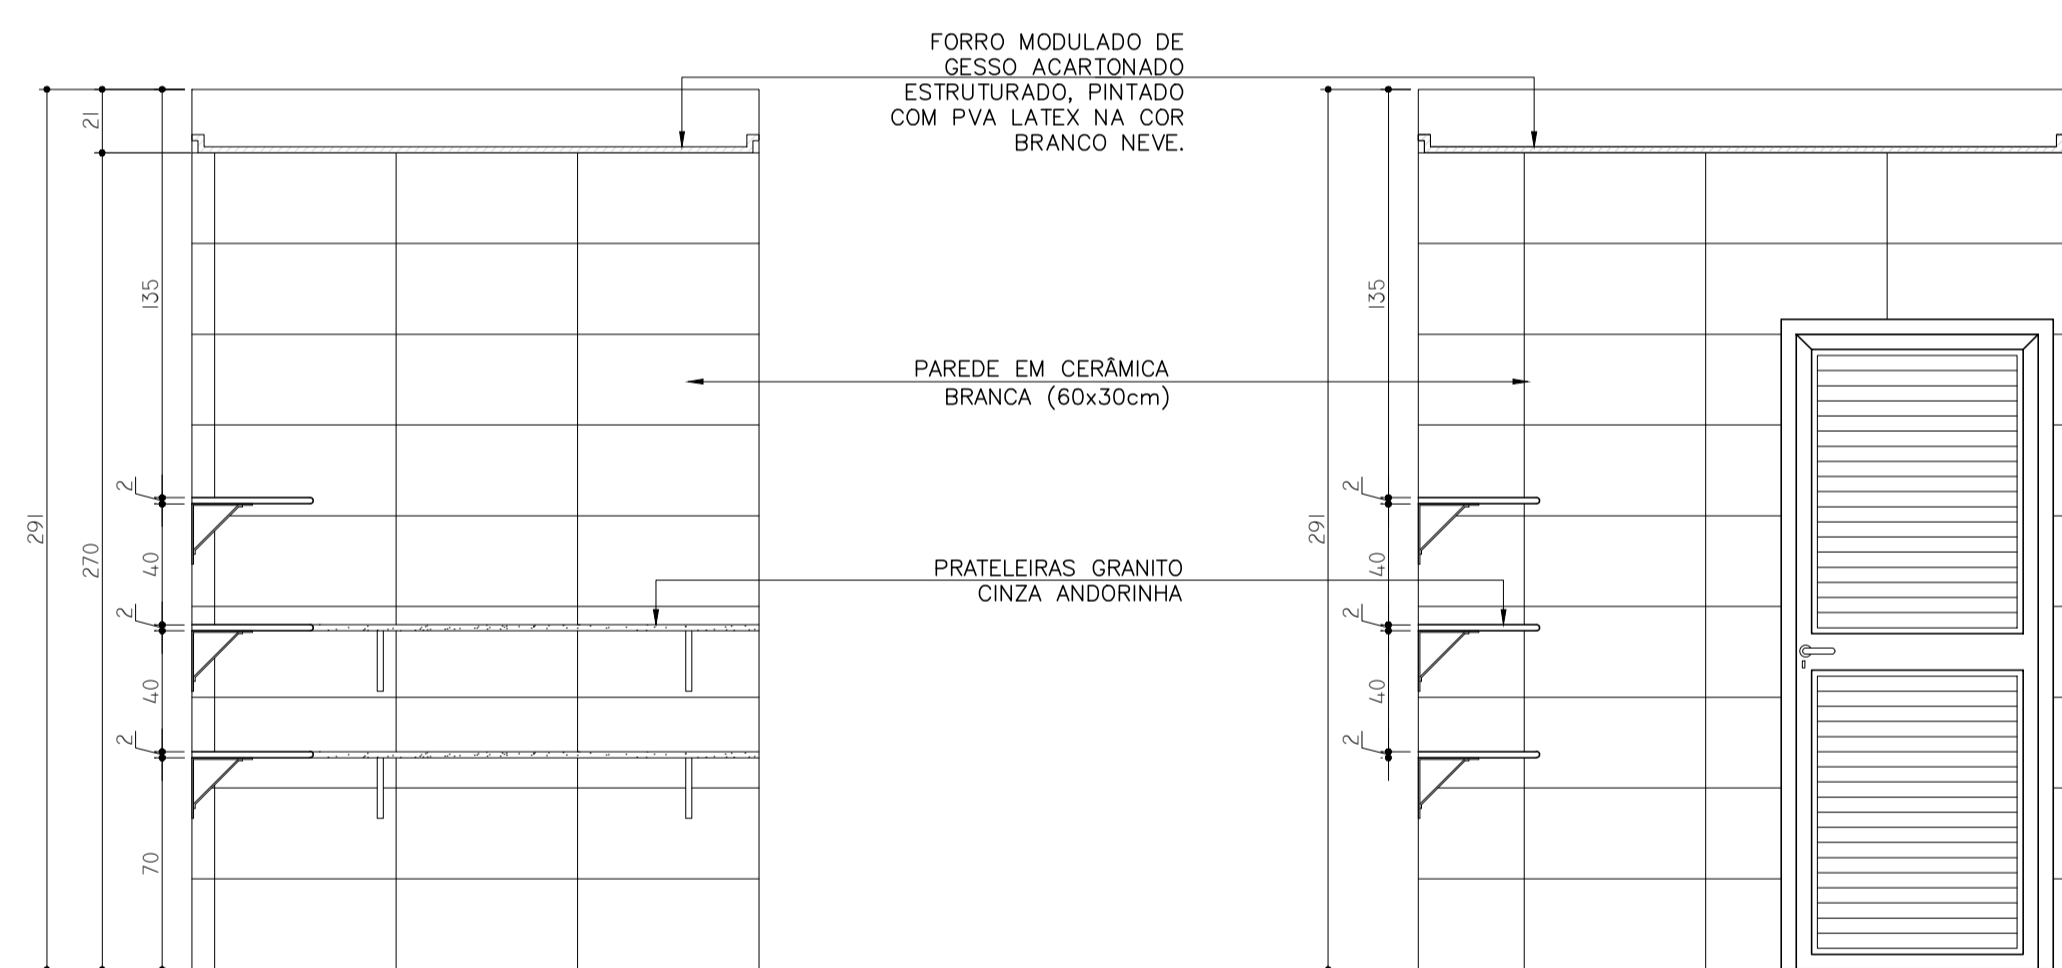


DEPÓSITO  
VISTA 03  
ESCALA 1:25

DEPÓSITO  
VISTA 04  
ESCALA 1:25

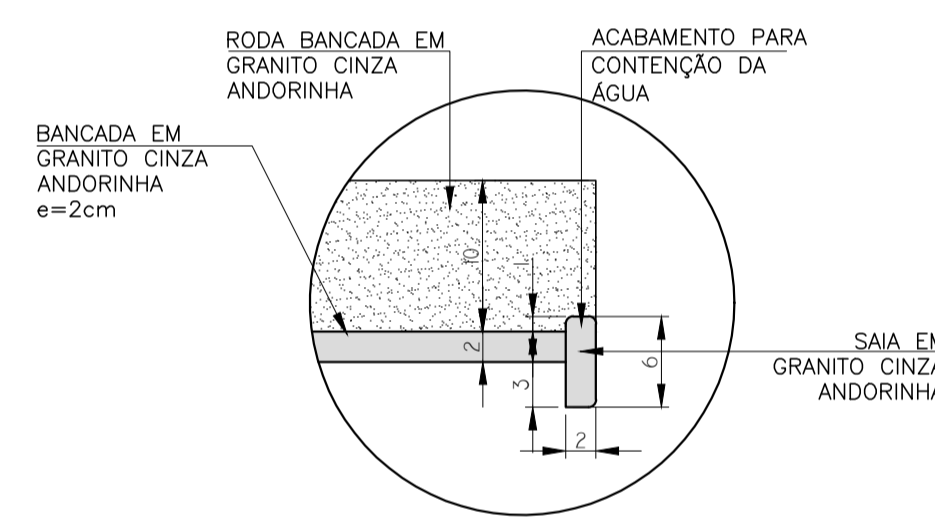

BANCADA DE GRANITO  
ÁREA MOLHADA  
esc.: 1/5

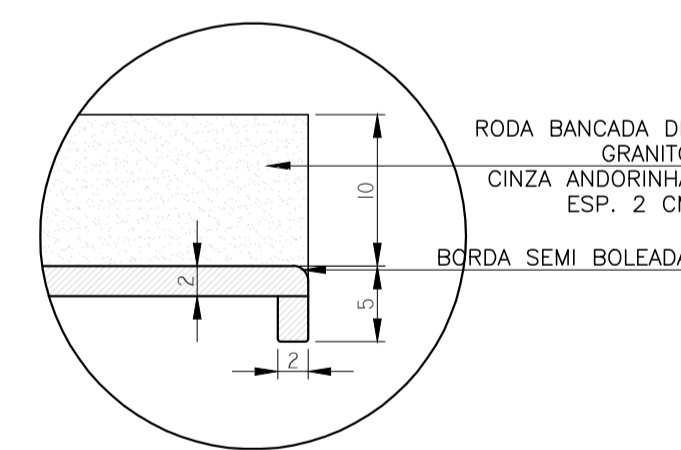

BANCADA DE GRANITO  
ÁREA SECA  
esc.: 1/5

REV.:	T.E.:	DESCRIÇÃO:	PROJ.	PROJ.	VER.	APR.	AUT.	DATA
REVISÕES:								
T.E. TIPO DE EMISSÃO	(B) PARA APROVAÇÃO (D) PARA COTAÇÃO (E) PARA CONSTRUÇÃO.							
APROVAÇÃO:	ASSINATURA:							DATA:
R.T.:	ASSINATURA:							SETEMBRO/2021
	NOME:	HENRIQUE VITAL DO CARMO FREITAS	CREA:	188562/D				
	PROJETISTA:							
	SUPERVISÃO:	FÁBIO BATISTA PIRES	CREA/MG:	78.851/D				

**CONEPP** CONSULTORIA  
**PREFEITURA MUNICIPAL DE MURIAÉ**  
**SECRETARIA DE EDUCAÇÃO**

PROJETO ARQUITETÔNICO

PROJETO BÁSICO DE REFORMA  
RUA BARBARA DE ANDRADE – BAIRRO AEROPORTO  
ESCOLA MUNICIPAL PROFESSORA ESTELLA FIDELES

DETALHAMENTOS



ESCALAS:  
INDICADAS.  
FOLHA: AI  
20/21

REV.: 08	OS-05/2021	UNIDADE: METRO (M)	FOLHA: AI 20/21
----------	------------	--------------------	-----------------