



PLANTA LAYOUT
I.S. INFANTIL-PRÉ ESCOLA
ESCALA 1:25


- * Relação de Barras Internas:
 01 BARRA EM "L": 70X70CM EM AÇO INOX
 01 BARRA RETA: 70CM EM AÇO INOX
 01 BANCO ARTICULADO EM AÇO INOX
 03 BARRA RETA: 80CM EM AÇO INOX
 03 BARRAS RETAS: 40CM EM AÇO INOX
 01 BARRA DE APOIO DN30MM COMPR.: 215CM EM AÇO INOX

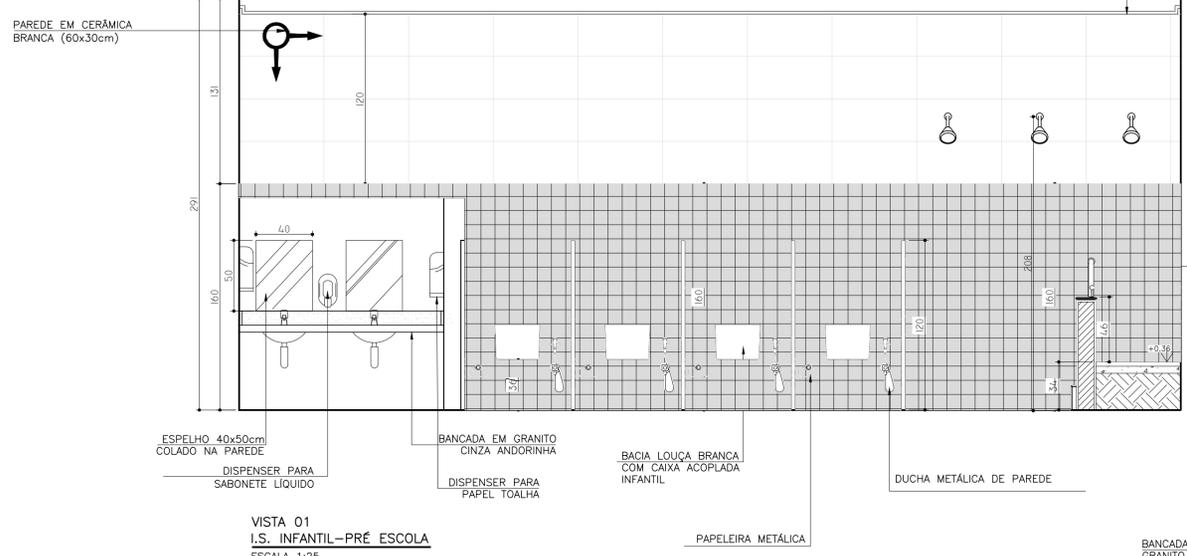

VISTA 01
I.S. INFANTIL-PRÉ ESCOLA
ESCALA 1:25

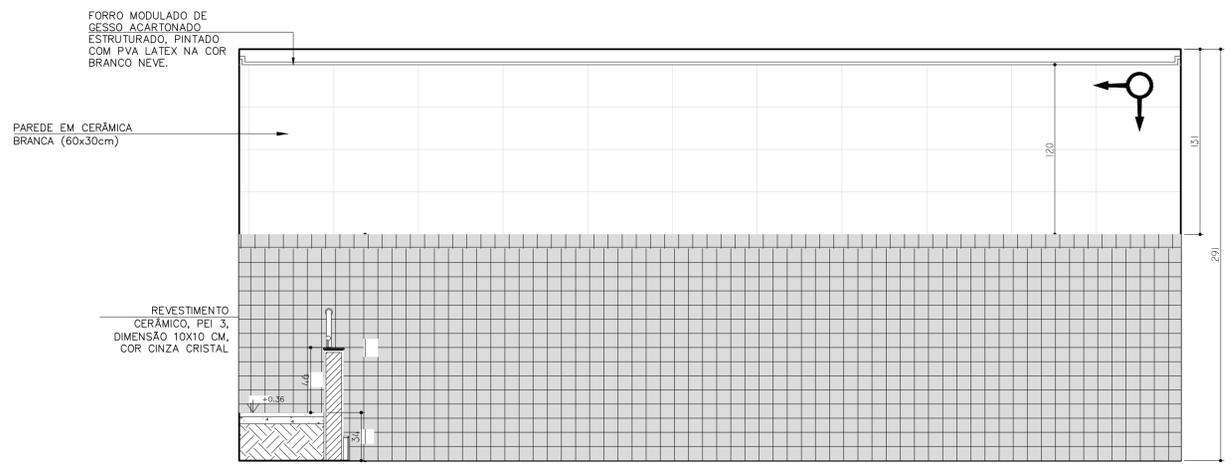


VISTA 02
I.S. INFANTIL-PRÉ ESCOLA
ESCALA 1:25

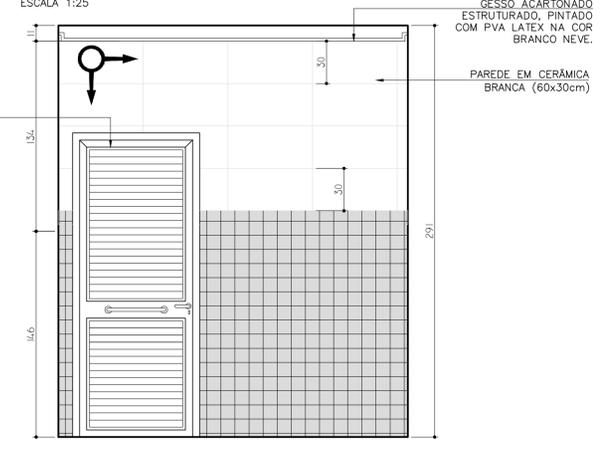


VISTA 03
I.S. INFANTIL-PRÉ ESCOLA
ESCALA 1:25

FORRO MODULADO DE GESSO ACARTONADO ESTRUTURADO, PINTADO COM PVA LATEX NA COR BRANCO NEVE.

REVESTIMENTO CERÂMICO, PEI 3, DIMENSÃO 10X10 CM, COR CINZA CRISTAL

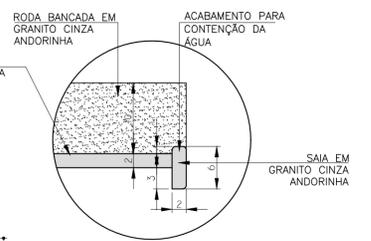

BANCADA DE GRANITO ÁREA MOLHADA
esc.: 1/5

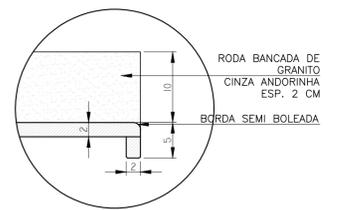

BANCADA DE GRANITO ÁREA SECA
esc.: 1/5

REV.:	T.E.:	DESCRIÇÃO:	PROJ.	PROJ.	VER.	APR.	AUT.	DATA
REVISÕES:								
T.E. TIPO DE EMISSÃO	(B) PARA APROVAÇÃO (D) PARA COTAÇÃO (E) PARA CONSTRUÇÃO.							
APROVAÇÃO:	ASSINATURA:							DATA:
R.T.:	ASSINATURA:							SETEMBRO/2021
	NOME:	HENRIQUE VITAL DO CARMO FREITAS	CREA:188562/D					
	PROJETISTA:							
	SUPERVISÃO:	FÁBIO BATISTA PIRES	CREA/MG: 78.851/D					

CONEP CONSULTORIA
PREFEITURA MUNICIPAL DE MURIAÉ
SECRETARIA DE EDUCAÇÃO

PROJETO ARQUITETÔNICO
 PROJETO BÁSICO DE REFORMA
 RUA BARBARA DE ANDRADE - BAIRRO AEROPORTO
 ESCOLA MUNICIPAL PROFESSORA ESTELLA FIDELES
 DETALHAMENTOS



REV.: 08	OS-05/2021	UNIDADE: METRO (M)	FOLHA: 21/21
----------	------------	--------------------	--------------