




PLANTA LAYOUT LAVANDERIA 01  
ESCALA 1:25

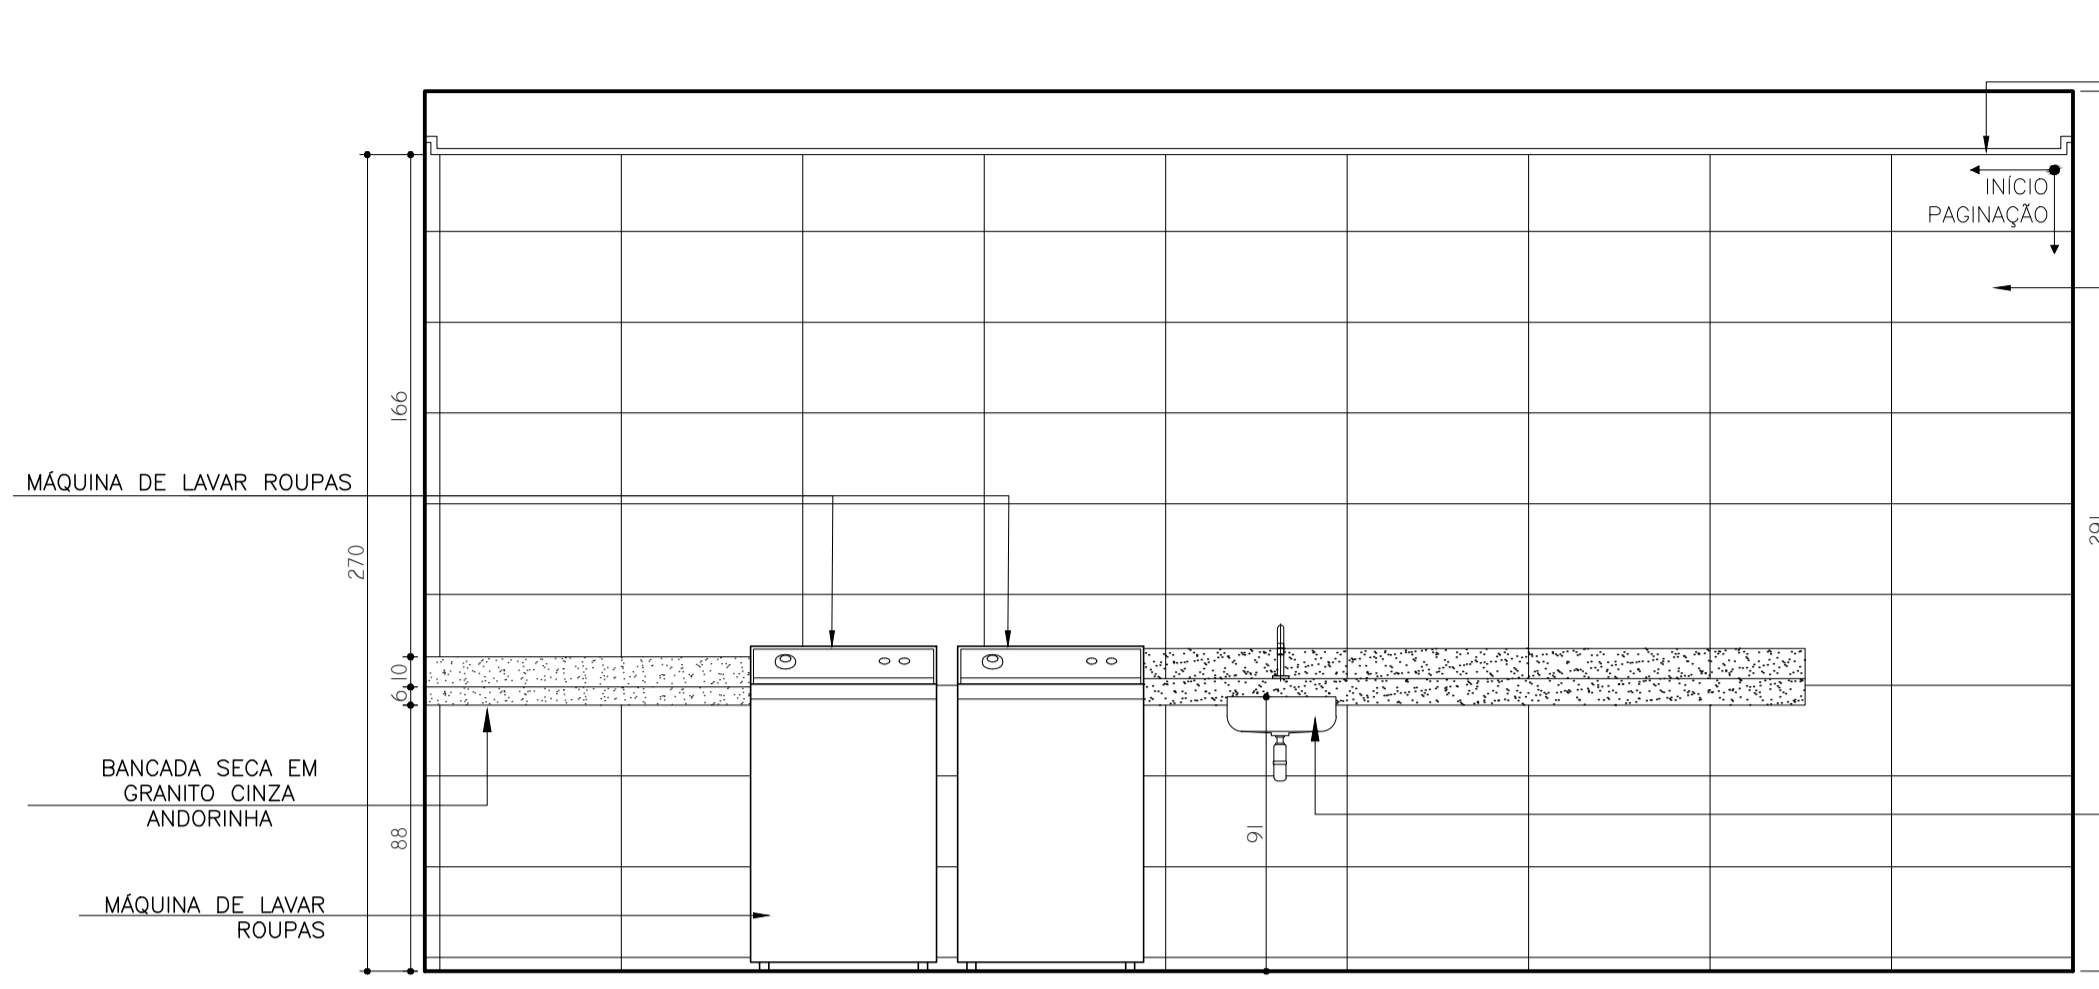


LAVANDERIA 01  
VISTA 01  
ESCALA 1:25

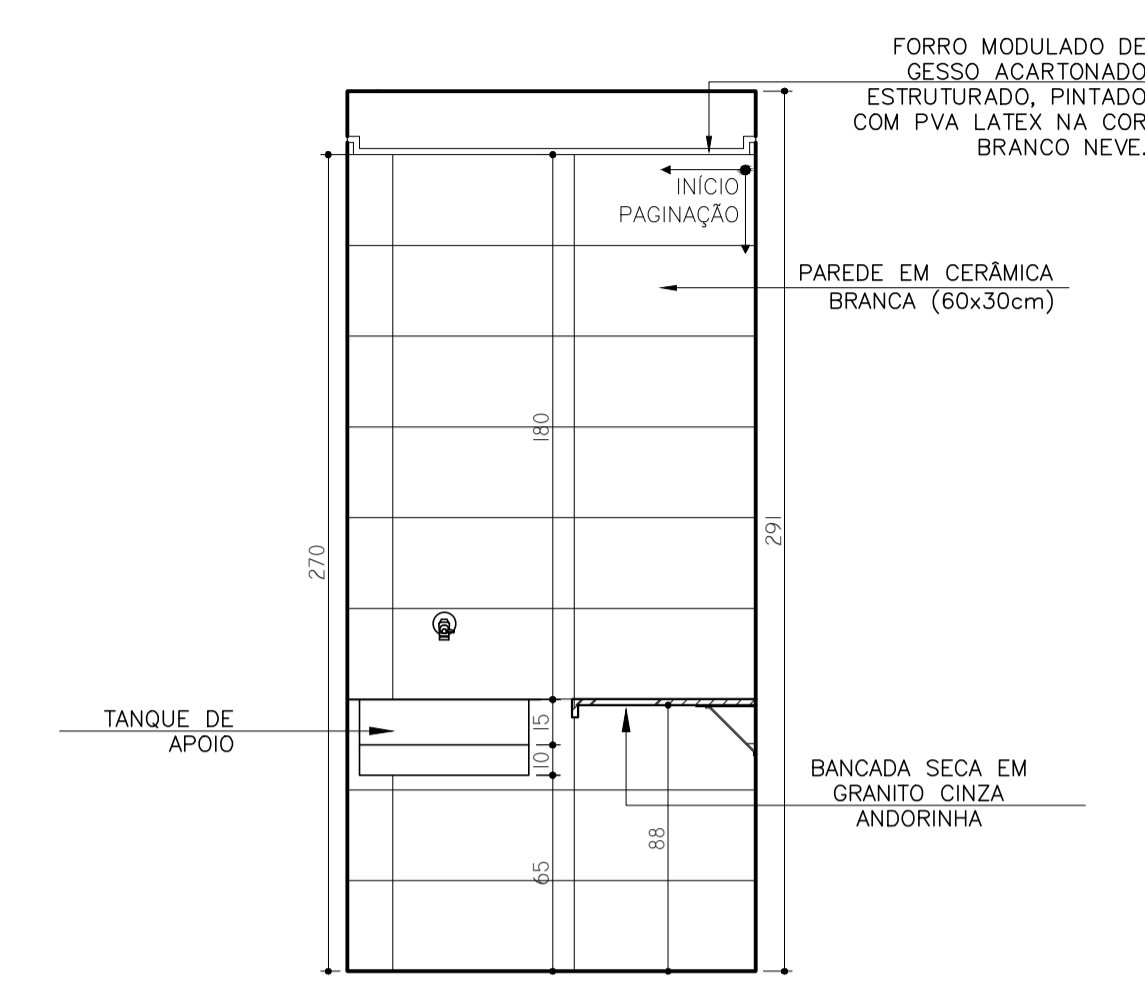


LAVANDERIA 01  
VISTA 02  
ESCALA 1:25

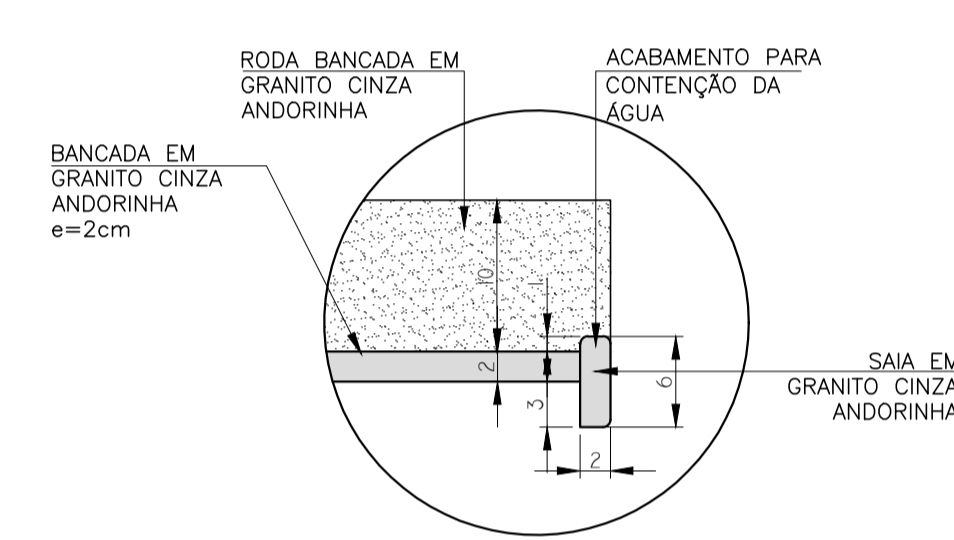


BANCADA DE GRANITO  
ÁREA MOLHADA  
esc.: 1/5

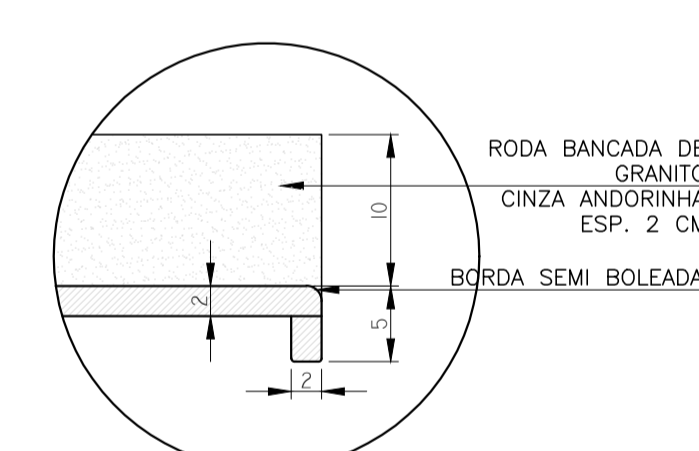

BANCADA DE GRANITO  
ÁREA SECA  
esc.: 1/5

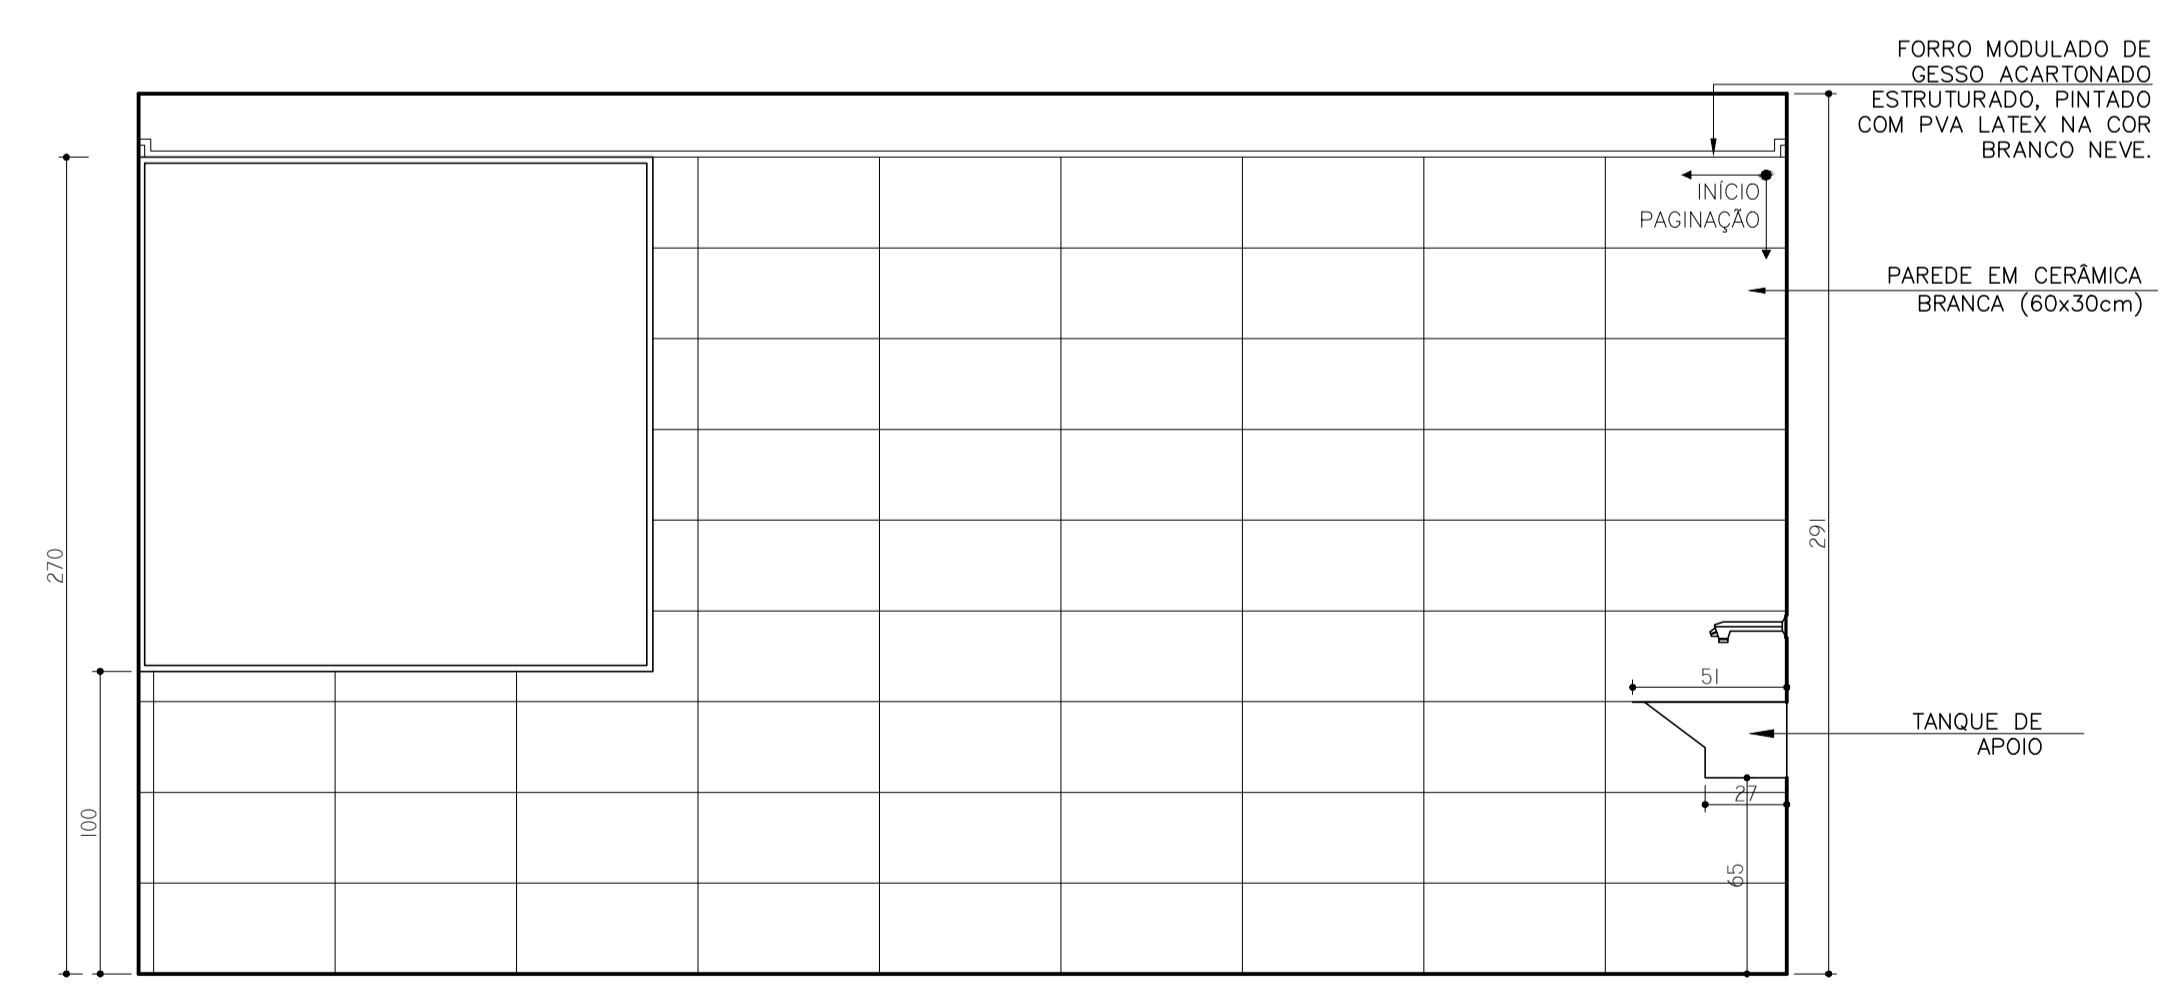

LAVANDERIA 01  
VISTA 03  
ESCALA 1:25

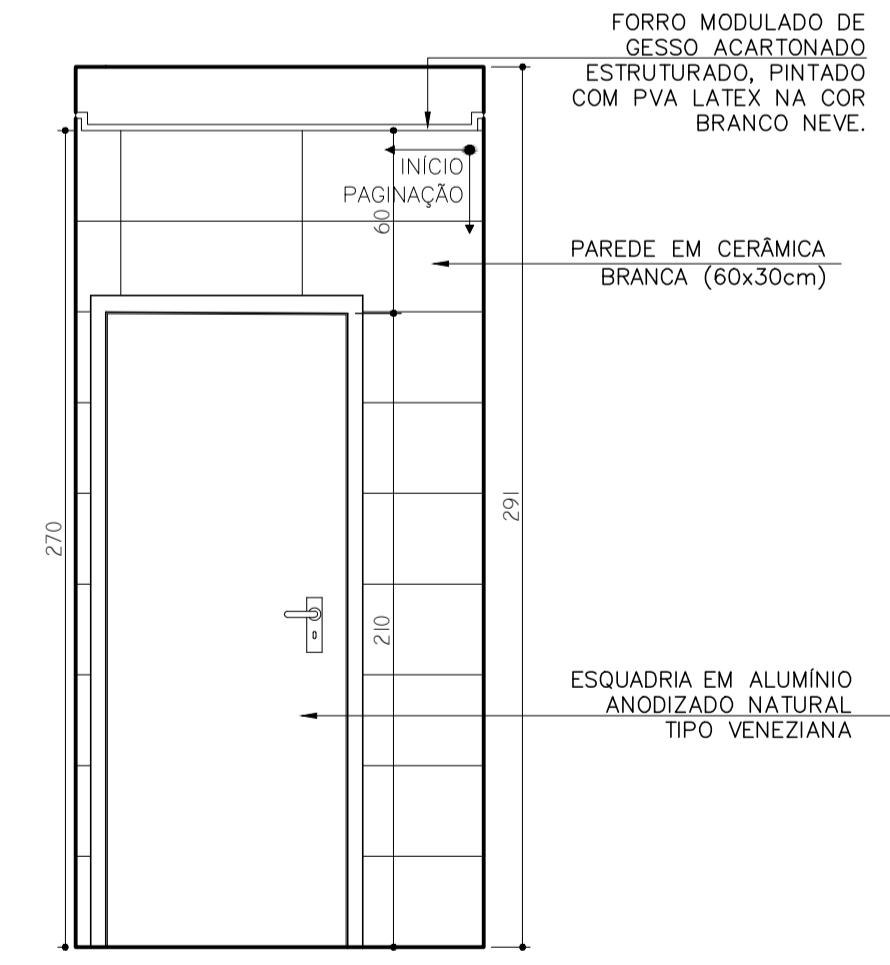

LAVANDERIA 01  
VISTA 04  
ESCALA 1:25

REV.:	T.E.:	DESCRIÇÃO:	PROJ.	PROJ.	VER.	APR.	AUT.	DATA
REVISÕES:								
T.E. TIPO DE EMISSÃO	(B) PARA APROVAÇÃO (D) PARA COTAÇÃO (E) PARA CONSTRUÇÃO.							
APROVAÇÃO:	ASSINATURA:							DATA:
R.T.:	ASSINATURA:	JULHO/2022						
PROJETISTA:	NOME:	HENRIQUE VITAL DO CARMO FREITAS		CREA:	188562/D			
PROJETISTA:								
SUPERVISÃO:	FÁBIO BATISTA PIRES		CREA/MG:	78.851/D				

**CONEP** CONSULTORIA  
**PREFEITURA MUNICIPAL DE MURIAÉ**  
**SECRETARIA DE EDUCAÇÃO**

PROJETO ARQUITETÔNICO  
PROJETO BÁSICO DE REFORMA  
RUA BARBARA DE ANDRADE – BAIRRO AEROPORTO  
ESCOLA MUNICIPAL PROFESSORA ESTELLA FIDELES  
DETALHAMENTOS



REV.:	UNIDADE:	FOLHA:
08	OS-05/2021	AI
METRO (M)		22/22