
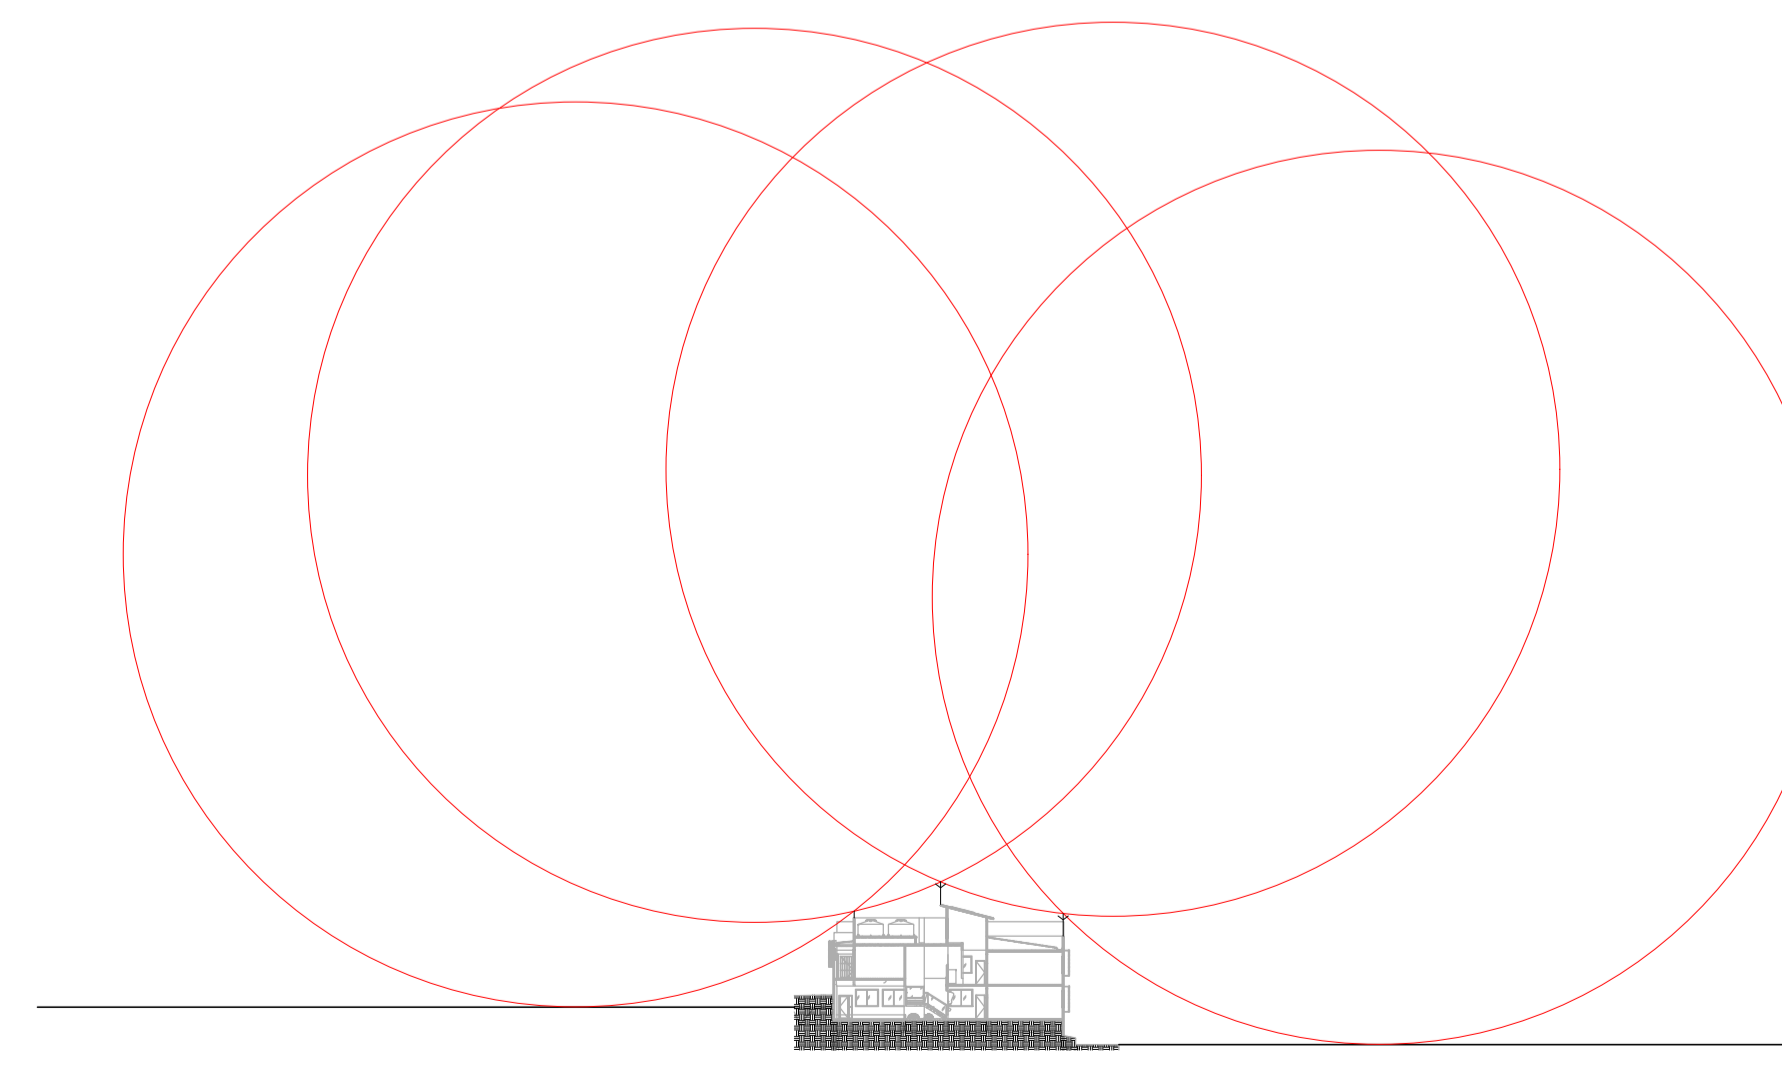
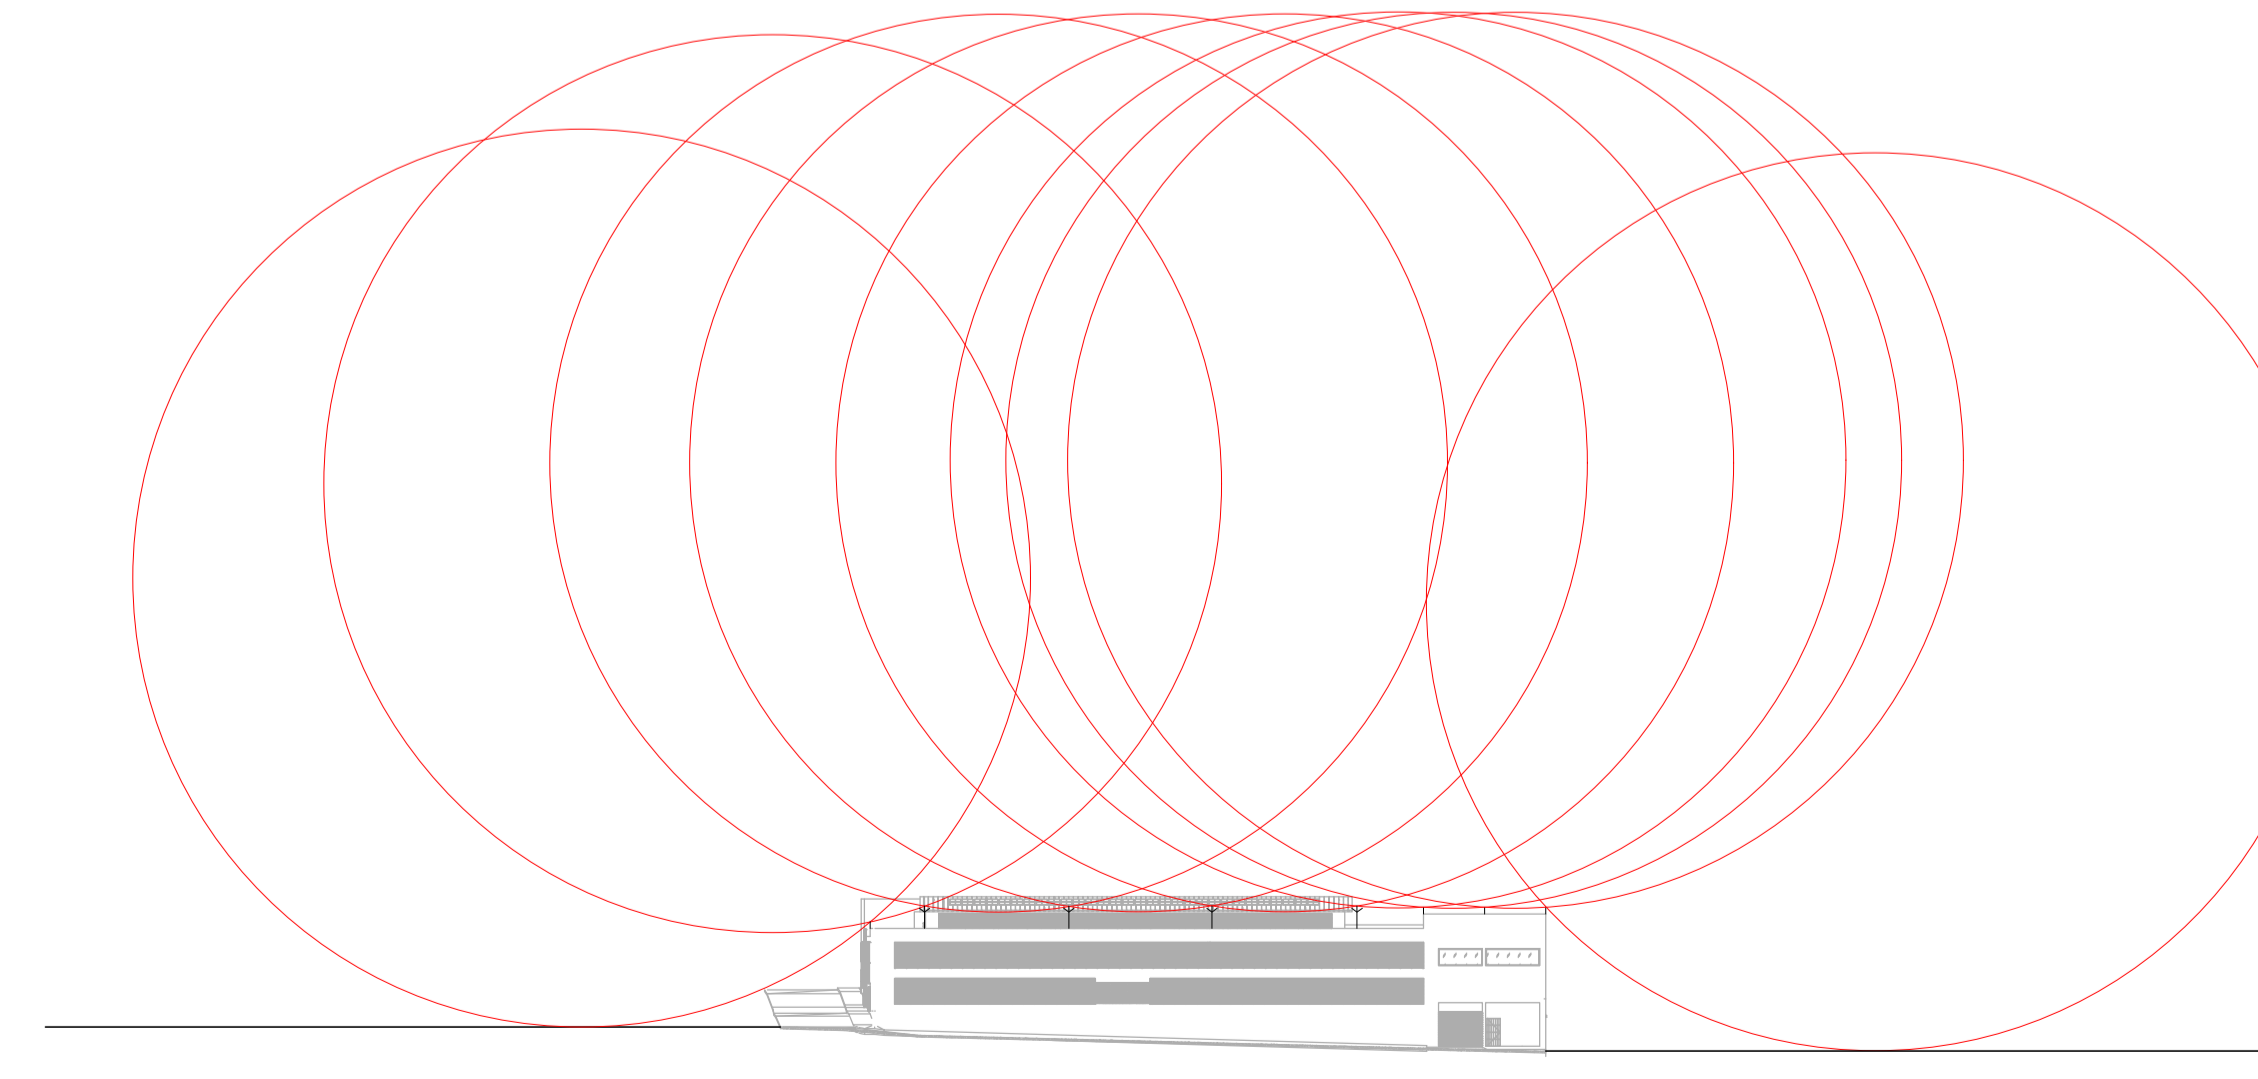
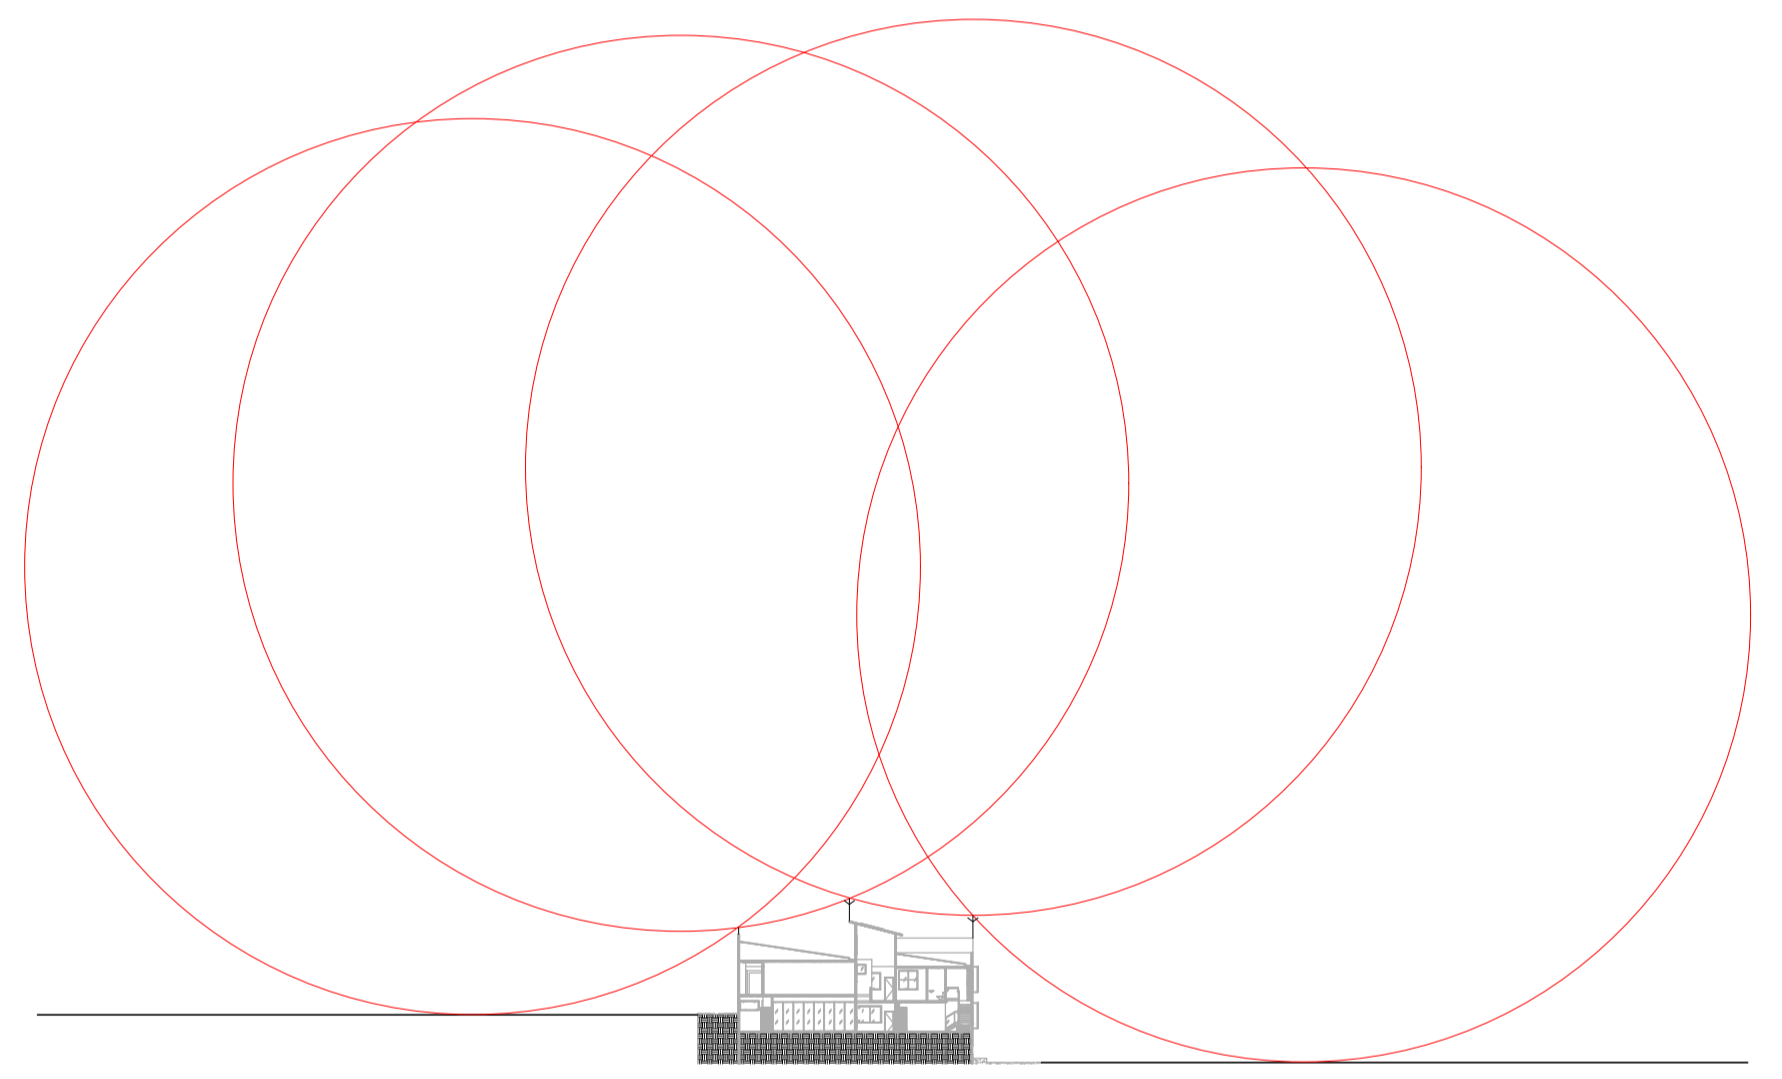
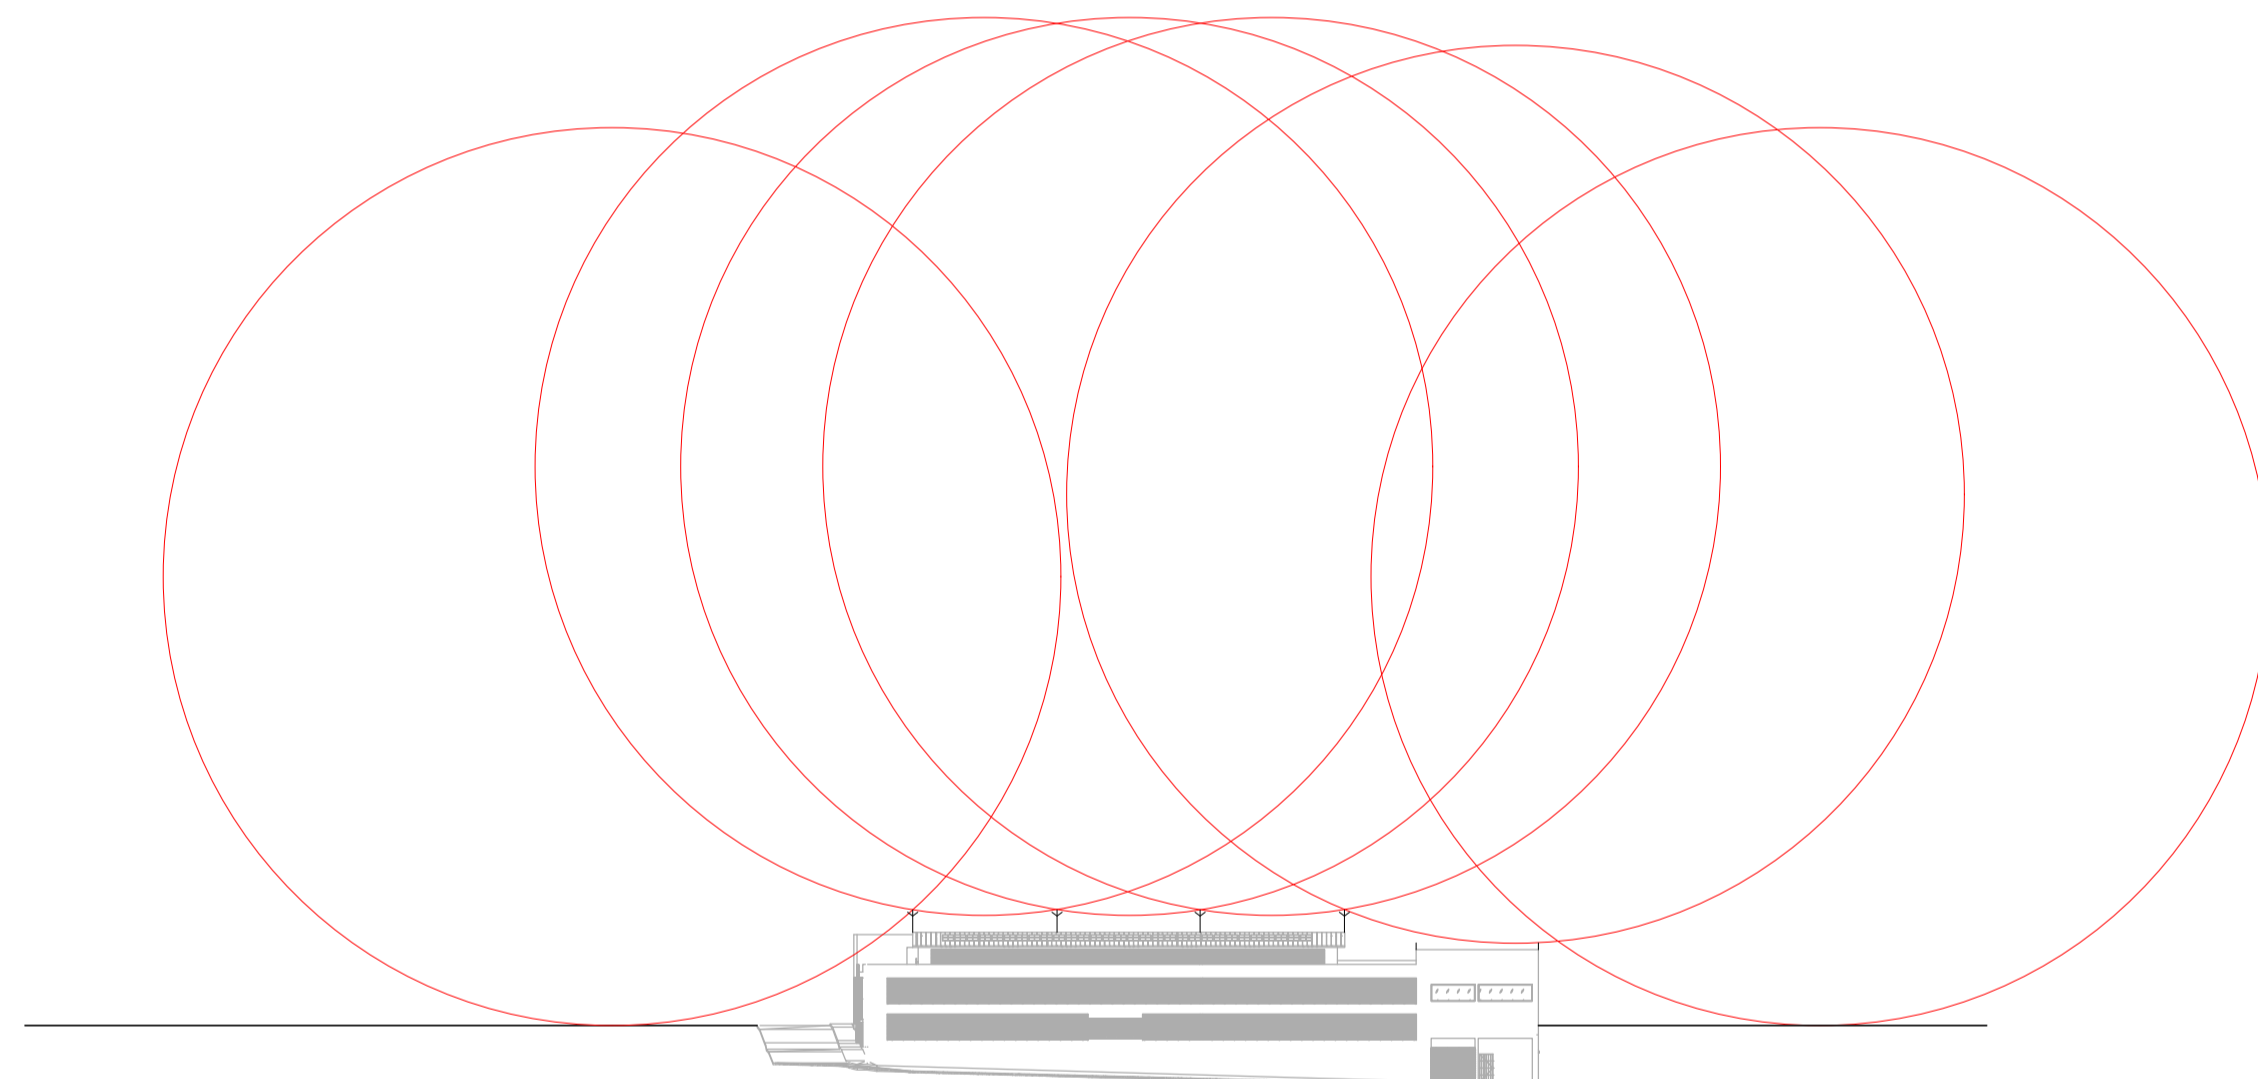
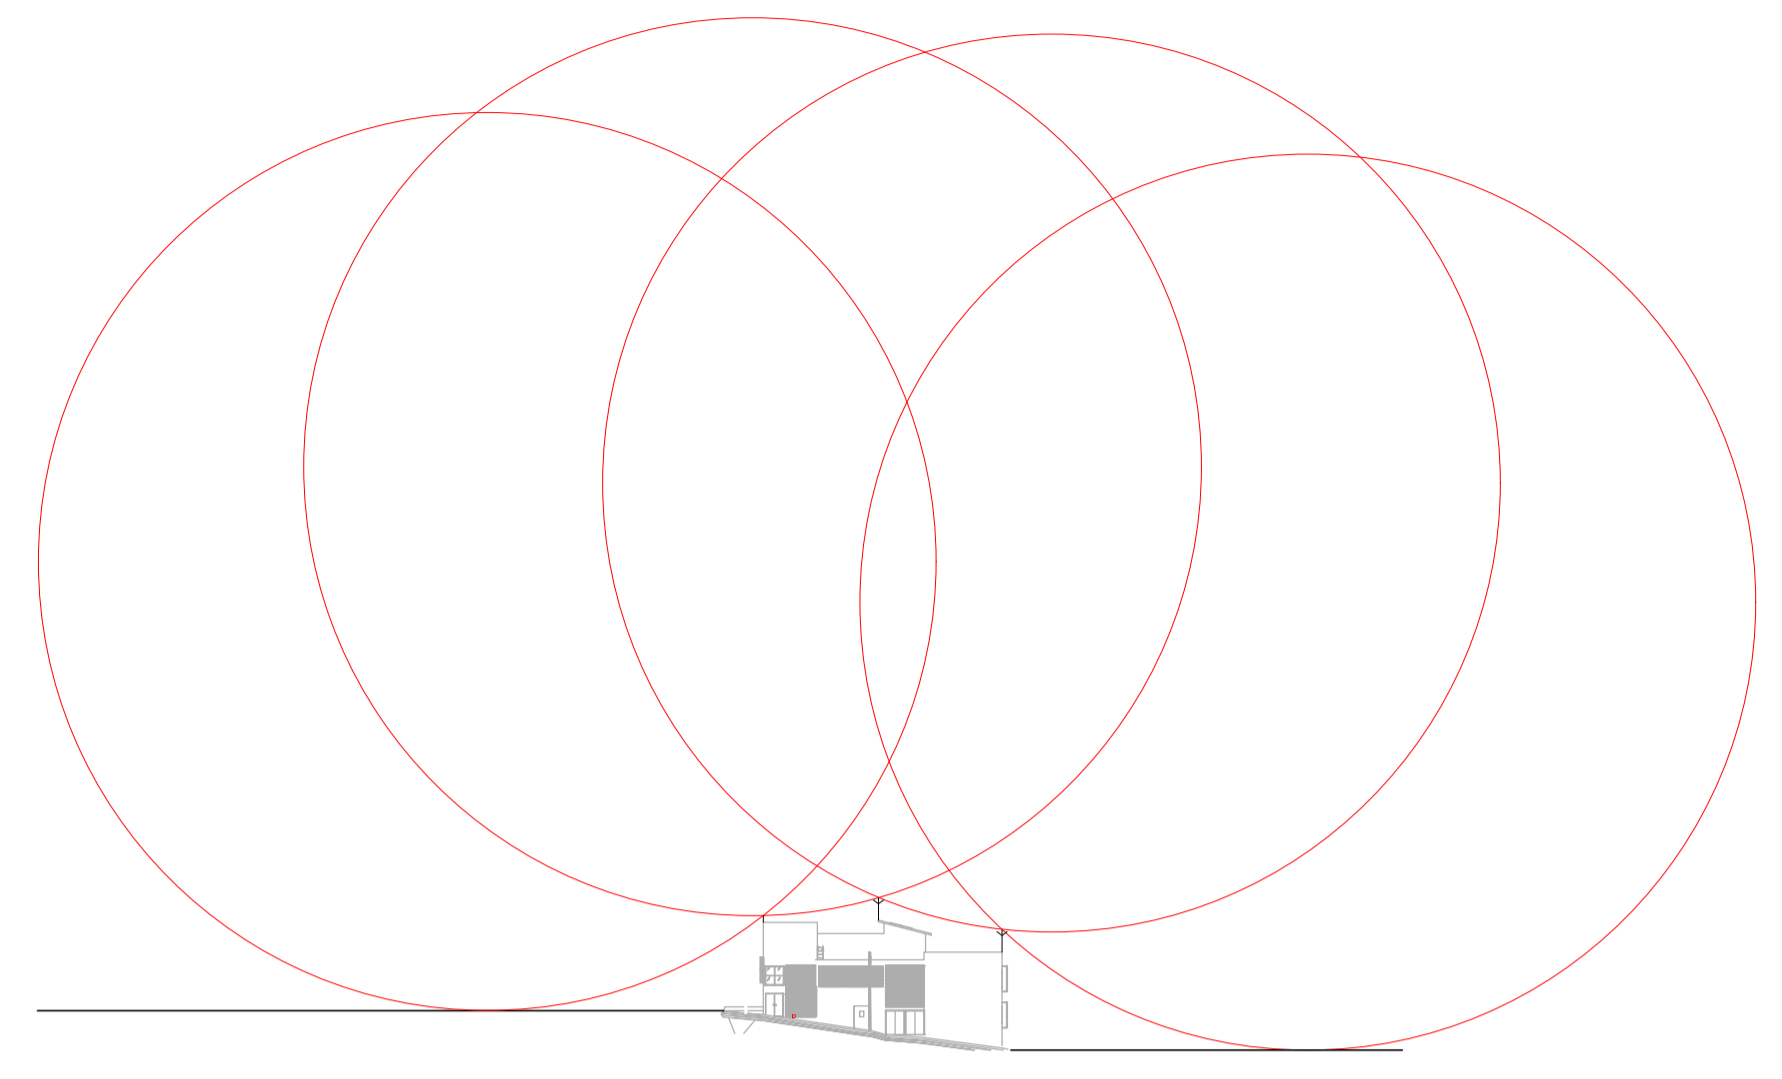


# Diagrama de proteção por esfera rolante

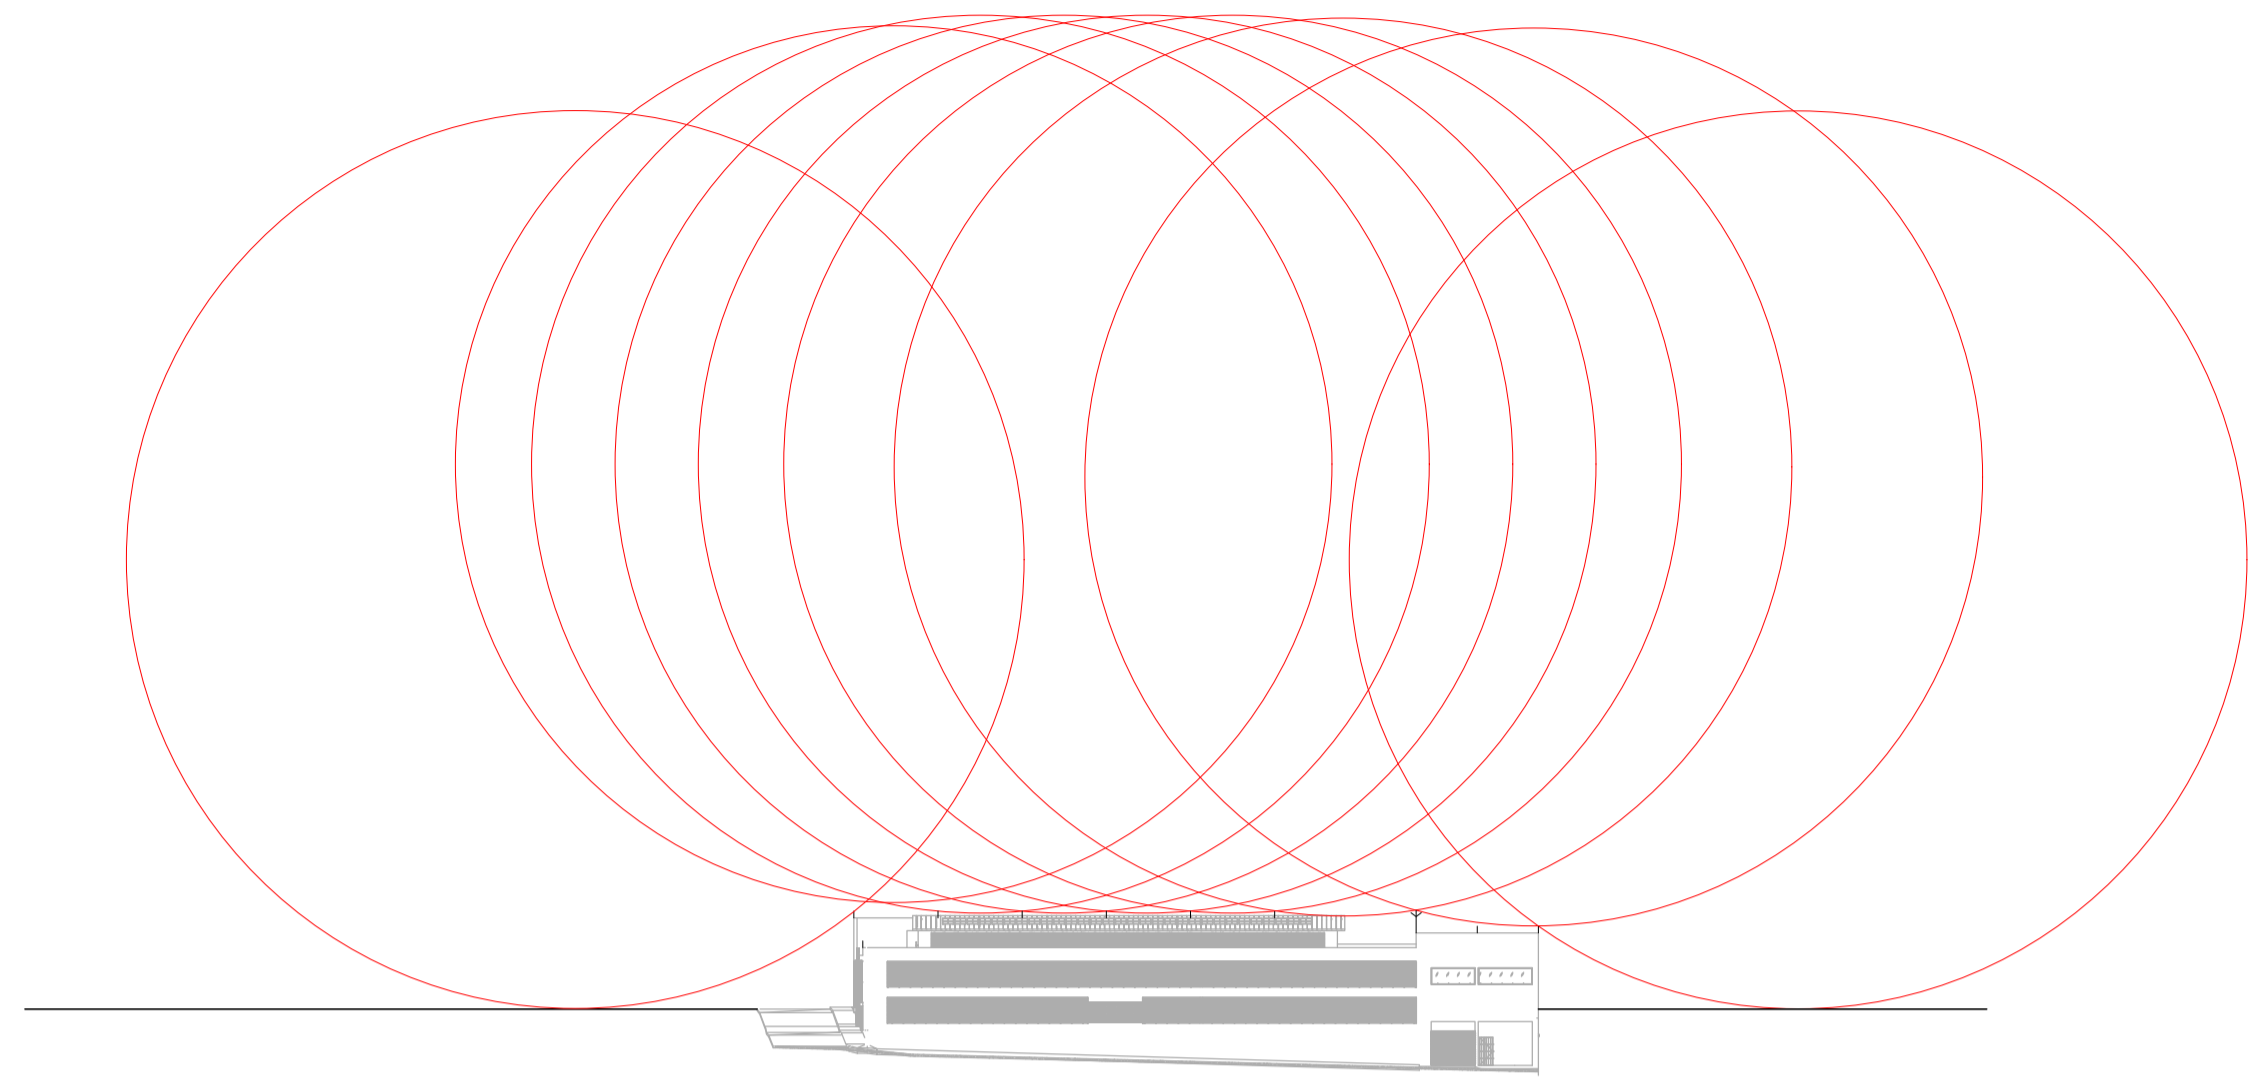

Desenhos s/ escala

REV.	T.E.	DESCRIÇÃO	PROJ.	PROJ.	VER.	APR.	AUT.	DATA
REVISÕES								
T.E.		(B) PARA APROVAÇÃO						
TIPO DE EMISSÃO								
APROVAÇÃO		ASSINATURA						DATA
RT	ASSINATURA							
	NOME	WELLINGTON FIGUEIREDO LOPES	CREA/MG	251041				NOVEMBRO/2021
	SUPERVISOR							
ÁREA CONSTR:		484,16 m²						
		<b>PREFEITURA MUNICIPAL DE MURIAÉ</b> SECRETARIA DE EDUCAÇÃO						
PROJETO DE SPDA								
ESCOLA MUNICIPAL STELLA FIDELES								
RUA BARBARA DE ANDRADE, 144, AEROPORTO, MURIAÉ/MG								
DETALHES, LEGENDA E OUTROS.								
REV.:	Nº:							ESCALA
00								S/ESCALA
							FOLHA	
							02	DE 02