


FACE INTERNA EM REVESTIMENTO CERÂMICO, PEI 3, DIMENSÃO 10X10 CM, COR CINZA CRISTAL


CHAPISCO, MASSA ÚNICA COM 2 DEMÃOS DE SELADOR E PINTURA LÁTEX ACRÍLICO NA COR BRANCO GELO

PEITORIL EM GRANITO CINZA ANDORINHA E=2cm


DETALHE GUARDA-CORPO CIRCULAÇÃO
ESCALA 1:25
OBS: 2º PAVIMENTO

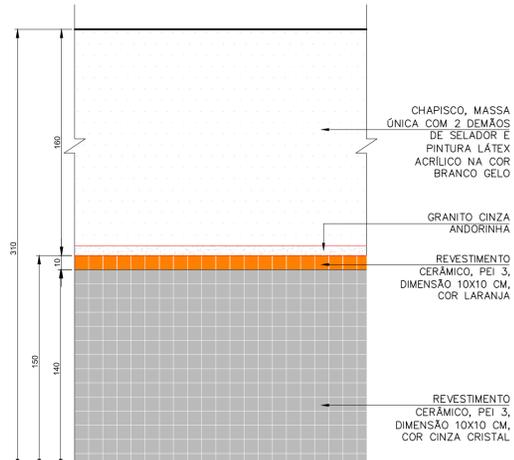


VISTA 01
LADO EXTERNO DAS PAREDES (1ª E 2ª PAVIMENTOS)
ESCALA 1:25

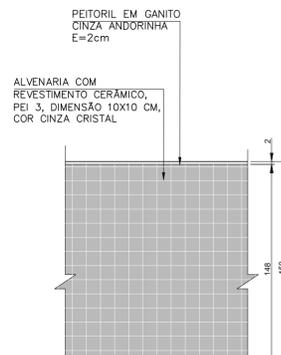


VISTA 02
GUARDA-CORPO CIRCULAÇÃO (2º PAVIMENTO)
ESCALA 1:25

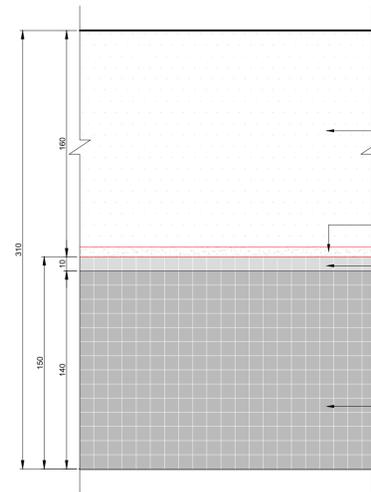


VISTA INTERNAS DAS SALAS ADMINISTRATIVAS E AUDITÓRIO
ESCALA 1:25

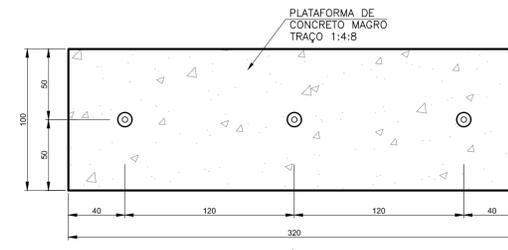

DETALHE MASTROS
ESCALA 1:25

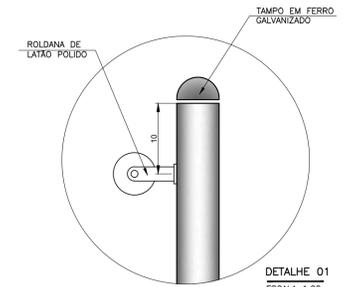


DETALHE 01
ESCALA 1:20

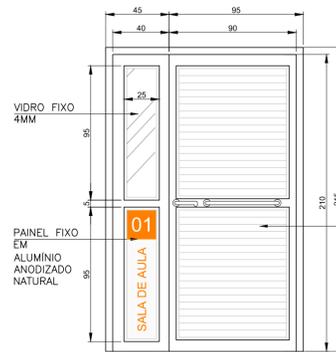


13 UNIDADES: 90X210 (COM PAINEL FIXO)

DETALHE PORTAS SALAS E LABORATÓRIOS
ESCALA 1:25

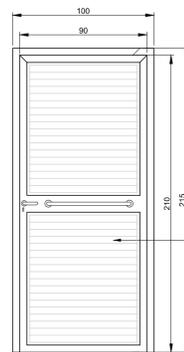


19 UNIDADES: 90X210

DETALHE PORTAS I.S. P.C.D.
ESCALA 1:25

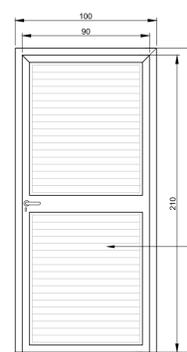


18 UNIDADES: 90X210

DETALHE PORTAS: SECRETARIA, DIREÇÃO, SUPERVISÃO, ARQUIVO, PLATAFORMA, COZINHA, SALA PROF., DESPENSA SECA, ENTRADA DE ALIMENTOS, DMLs, SALA ELÉTRICA/TELEFONIA, DEPÓSITO 1º PAV., ALMOXARIFADO, I.S. FUNCIONÁRIOS E COPA FUNC.
ESCALA 1:25

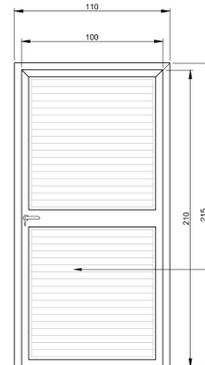


1 UNIDADE: 100X210


DETALHE PORTA DESPENSA FRIA
ESCALA 1:25

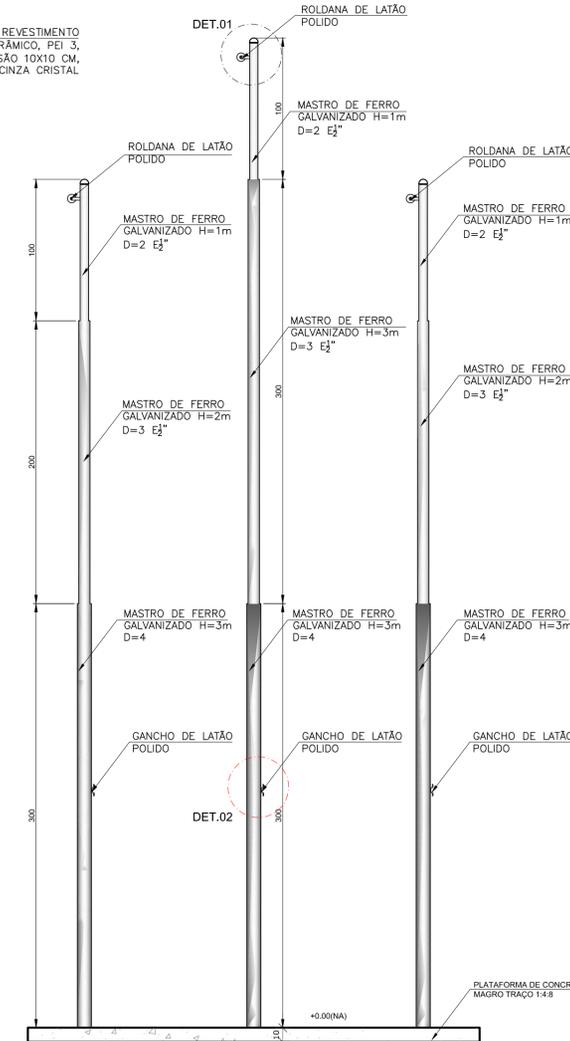

DETALHE MASTROS VISTA 01
ESCALA 1:25

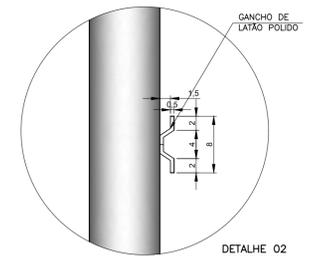


DETALHE 02
ESCALA 1:20

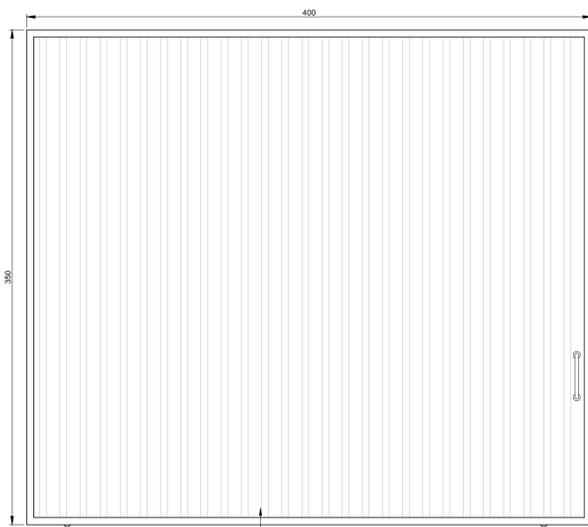


1 UNIDADE: 400X350

DETALHE PORTÃO ACESSO AO DEPÓSITO
ESCALA 1:25

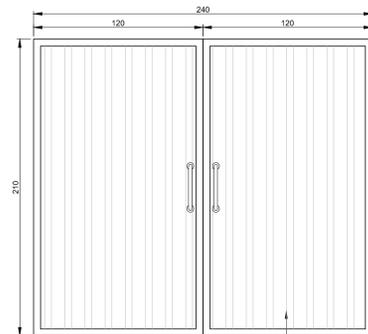

1 UNIDADE: 240X210

DETALHE PORTÃO ACESSO A QUADRA PELA ESCADA
ESCALA 1:25

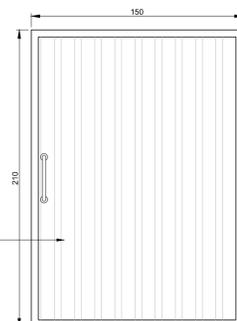


1 UNIDADE: 150X210

DETALHE PORTÃO ACESSO A QUADRA PELA RAMPA
ESCALA 1:25




2 UNIDADES: 210X280

DETALHE PORTA ENTRADA DA ESCOLA
ESCALA 1:25

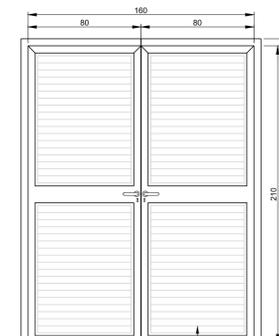

1 UNIDADE: 160X210

DETALHE PORTA DEPÓSITO 2º PAVIMENTO
ESCALA 1:25

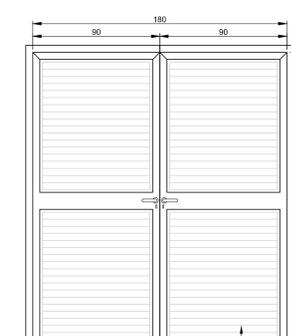

02 UNIDADES DE 180X210

DETALHE PORTA AUDITÓRIO/SALA MULTIUSO
ESCALA 1:25

NOTAS:

LEGENDA:

REV.	T.E.	DESCRIÇÃO	PROJ.	PROJ.	VER.	APR.	AUT.	DATA
REVISÕES								

T.E.	TIPO DE EMISSÃO	(A) PRELIMINAR	(B) PARA APROVAÇÃO	(C) PARA CONHECIMENTO	(D) PARA COTAÇÃO	(E) PARA CONSTRUÇÃO	(F) CONFORME COMPRADO	(G) CONFORME CONSTRUÍDO	(H) CANCELADO
APROVAÇÃO	ASSINATURA								

RT	ASSINATURA	DATA
PROJETISTA	ROBERTA SILVA	AGO/2021
PROJETISTA	VANDER	AGO/2021
SUPERVISOR	FABIOLA BATISTA PIRES	AGO/2021

CONEPPI CONSULTORIA PREFEITURA MUNICIPAL DE MURIAÉ SECRETARIA DE EDUCAÇÃO

PROJETO ARQUITETÔNICO

PROJETO BÁSICO

RUA SIMEÃO FERES – BAIRRO SAFIRA

ESCOLA MUNICIPAL SEBASTIÃO LAVIOLA

DETALHAMENTO CIRCULAÇÃO, MASTROS E PORTAS

ESCALA INDICADA

REV.: Nº: 00

OS-06/2021

FOLHA 05 DE 16