




VISTA 01
I.S. FEMININO E I.S. MASCULINO
ESCALA 1:25

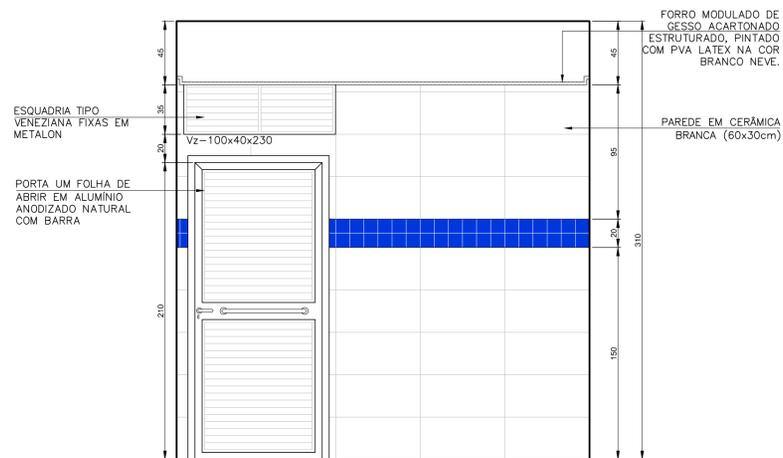


VISTA 02
I.S. FEMININO E I.S. MASCULINO
ESCALA 1:25

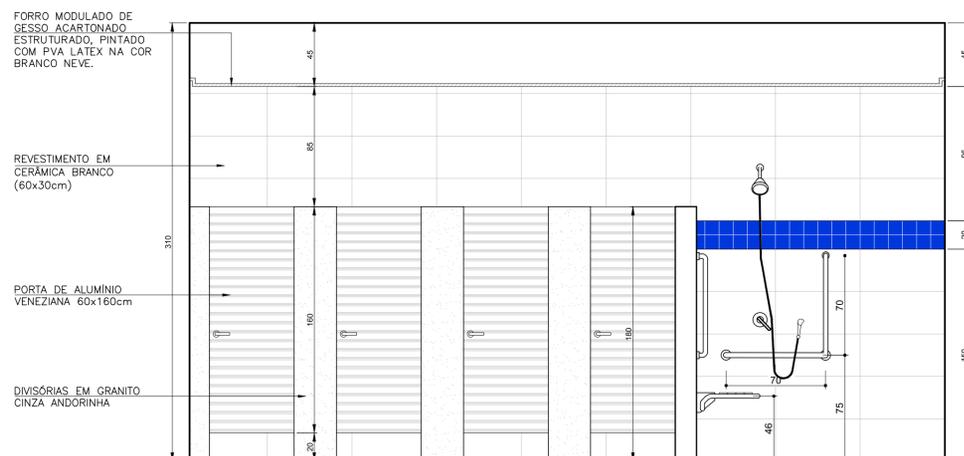


VISTA 03
I.S. FEMININO E I.S. MASCULINO
ESCALA 1:25

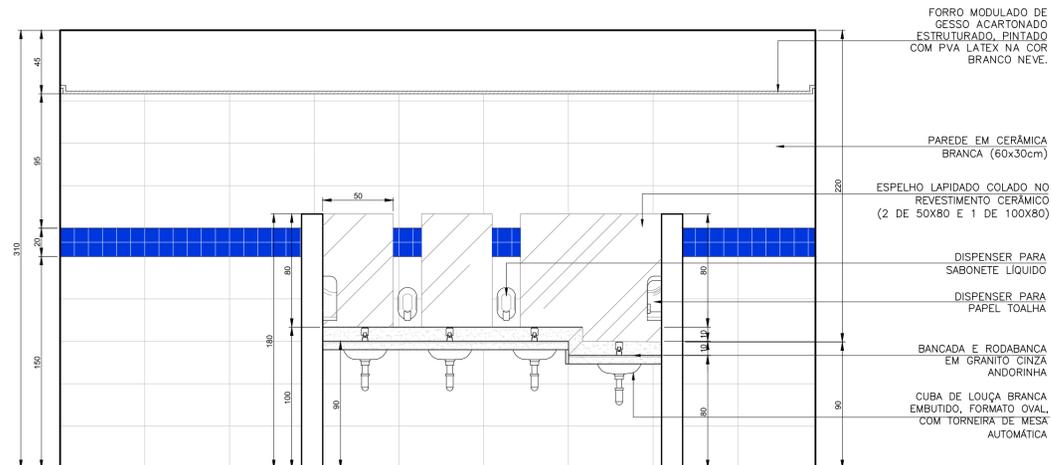

VISTA 04
I.S. FEMININO E I.S. MASCULINO
ESCALA 1:25

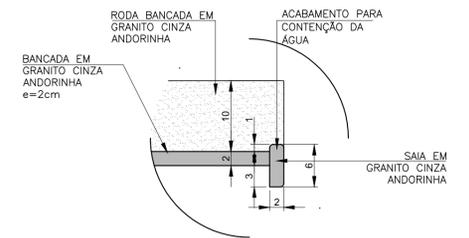

BANCADA DE GRANITO ÁREA MOLHADA
esc.: 1/5

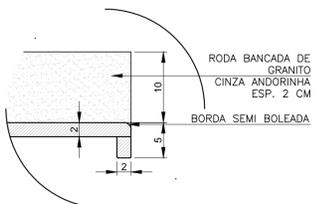

BANCADA DE GRANITO ÁREA SECA
esc.: 1/5

NOTAS:

LEGENDA:

REV.	T.E.	DESCRIÇÃO	PROJ.	PROJ.	VER.	APR.	AUT.	DATA
REVISÕES								

T.E.	(A) PRELIMINAR	(D) PARA COTAÇÃO	(G) CONFORME CONSTRUÍDO
TIPO DE EMISSÃO	(B) PARA APROVAÇÃO	(E) PARA COTAÇÃO	(H) CANCELADO
	(C) PARA CONHECIMENTO	(F) CONFORME COMPRADO	

APROVAÇÃO	ASSINATURA	DATA
RT	ASSINATURA	
NOME	ROBERTA SILVA	AG0/2021
PROJETISTA	VANDER	CAU/MG: A.60814-9
PROJETISTA		AG0/2021
SUPERVISOR	FABIOLA BATISTA PIRES	CREA/MG: 78.851/D
		AG0/2021

CONEPPI CONSULTORIA PREFEITURA MUNICIPAL DE MURIAÉ SECRETARIA DE EDUCAÇÃO

PROJETO ARQUITETÔNICO

PROJETO BÁSICO
RUA SIMEÃO FERES – BAIRRO SAFIRA
ESCOLA MUNICIPAL SEBASTIÃO LAVIOLA
DETALHAMENTO I.S. FEMININO E I.S. MASCULINO



REV.: Nº: 00 OS-06/2021

ESCALA INDICADA
FOLHA 07 DE 16