

PLANTA LAYOUT  
SALAS DE AULA E ATIVIDADES  
ESCALA 1:25


ESQUADRIA EM ALUMÍNIO ANODIZADO 6 FOLHAS BASCULANTES E 3 FOLHAS FIXAS HORIZONTAIS COM VIDRO 4MM

PISO EM CIMENTO LISO, ACABAMENTO NATURAL E POLIDO

FORRO MODULADO DE GESSO ACARTONADO ESTRUTURADO, PINTADO COM PVA LATEX NA COR BRANCO NEVE.

ESQUADRIA TIPO VENEZIANA EM ALUMÍNIO ANODIZADO NATURAL COM BARRA DE APOIO E PAINEL LATERAL FIXO.

ESQUADRIA EM ALUMÍNIO ANODIZADO NATURAL COM 10 FOLHAS BASCULANTES

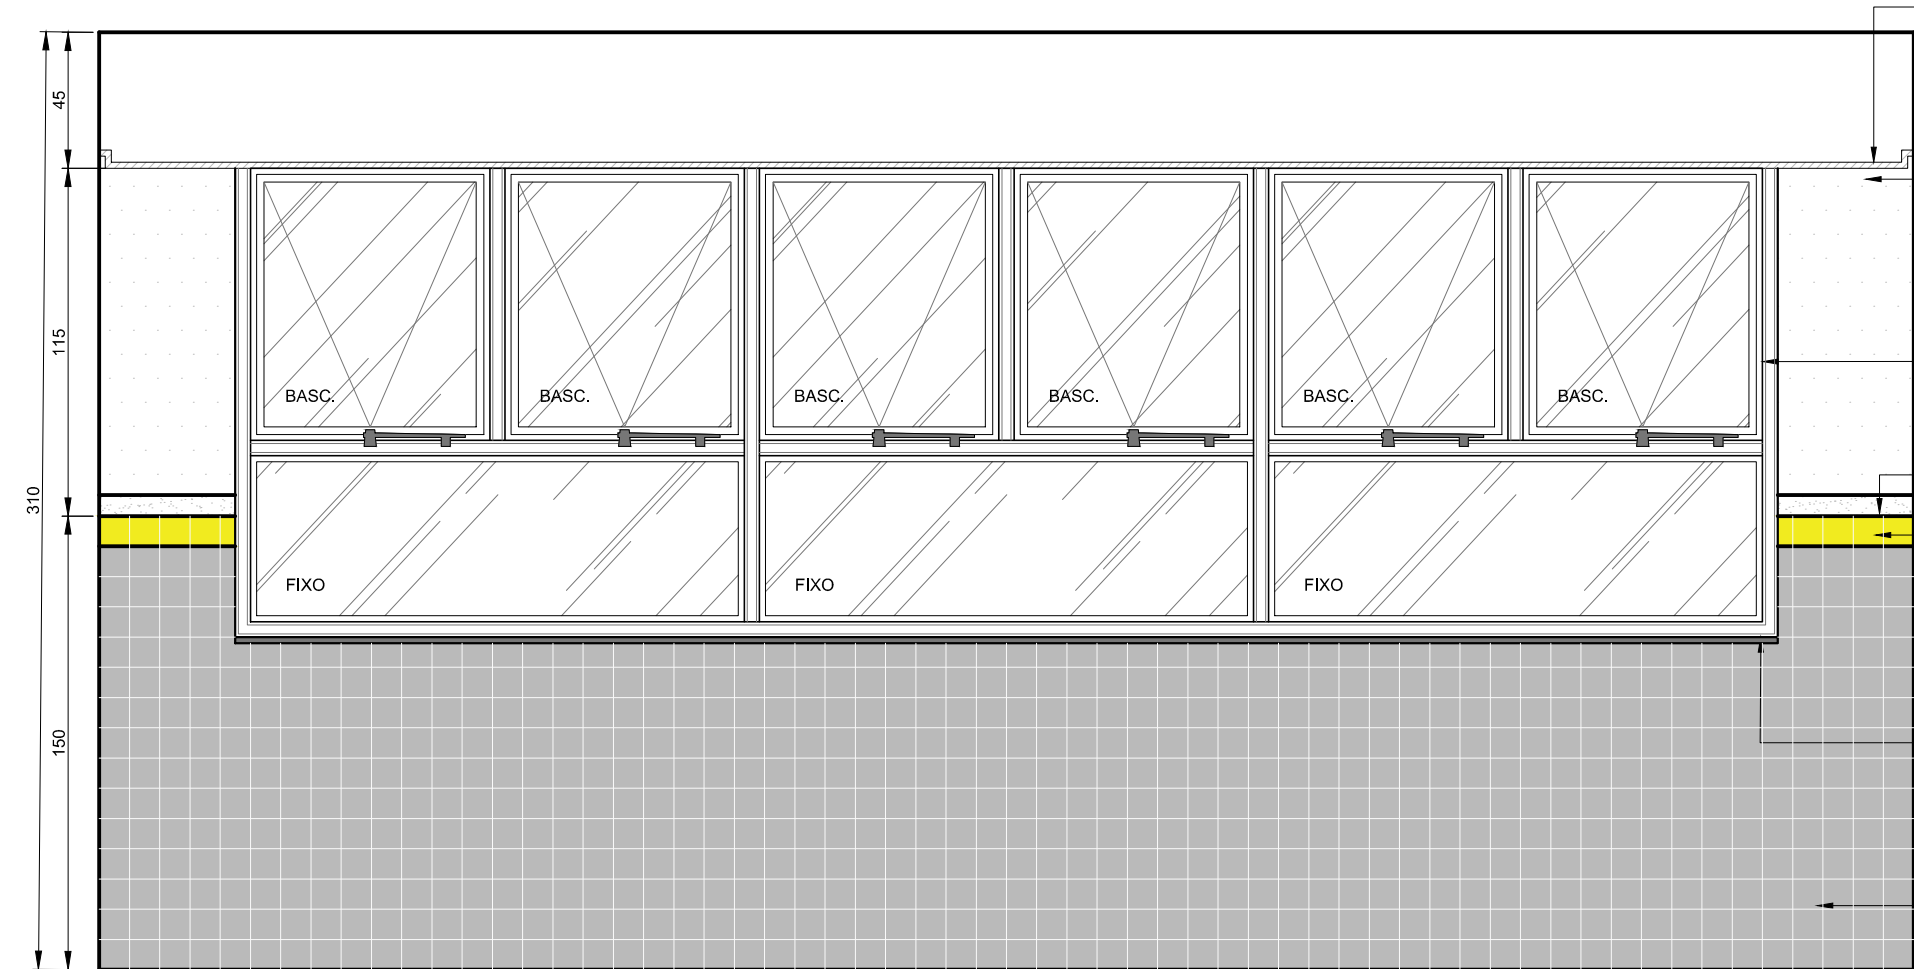

VISTA 01  
SALAS DE AULA E ATIVIDADES  
ESCALA 1:25

FORRO MODULADO DE GESSO ACARTONADO ESTRUTURADO, PINTADO COM PVA LATEX NA COR BRANCO NEVE.

CHAPISCO, MASSA ÚNICA COM 2 DEMÃOS DE SELADOR E PINTURA LÁTEX ACRILICO NA COR BRANCO GELO


ESQUADRIA EM ALUMÍNIO 6 FOLHAS BASCULANTES E 3 FOLHAS FIXAS HORIZONTAIS

GRANITO CINZA ANDORINHA 7CM

REVESTIMENTO CERÂMICO, PEI 3, DIMENSÃO 10X10 CM, COR AAMARELA

PEITORIL EM GRANITO CINZA ANDORINHA, ACABAMENTO COM BORDA RETA E SUPERFÍCIE POLIDA (L=25 CM).

REVESTIMENTO CERÂMICO, PEI 3, DIMENSÃO 10X10 CM, COR CINZA CRISTAL

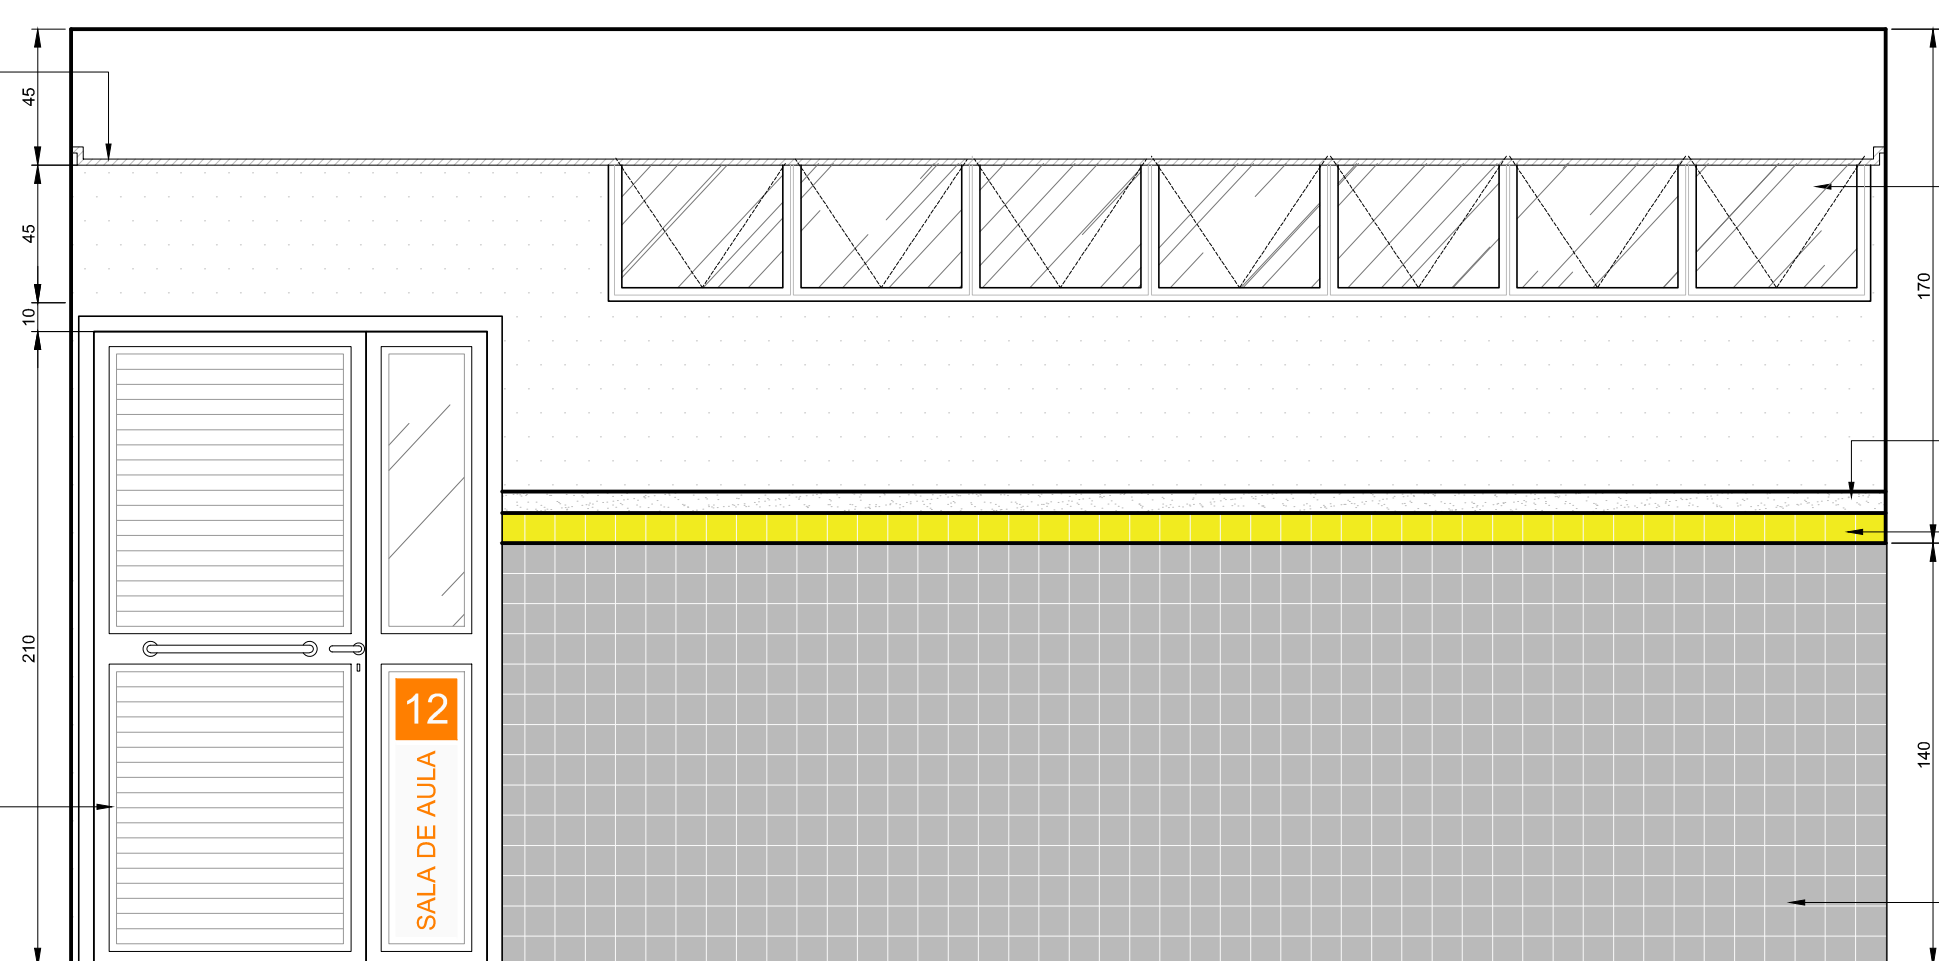


VISTA 03  
SALAS DE AULA E ATIVIDADES  
ESCALA 1:25

ESQUADRIA EM ALUMÍNIO ANODIZADO NATURAL COM 7 FOLHAS BASCULANTES E VIDRO 4MM.

GRANITO CINZA ANDORINHA 7CM

REVESTIMENTO CERÂMICO, PEI 3, DIMENSÃO 10X10 CM, COR AAMARELA

REVESTIMENTO CERÂMICO, PEI 3, DIMENSÃO 10X10 CM, COR CINZA CRISTAL

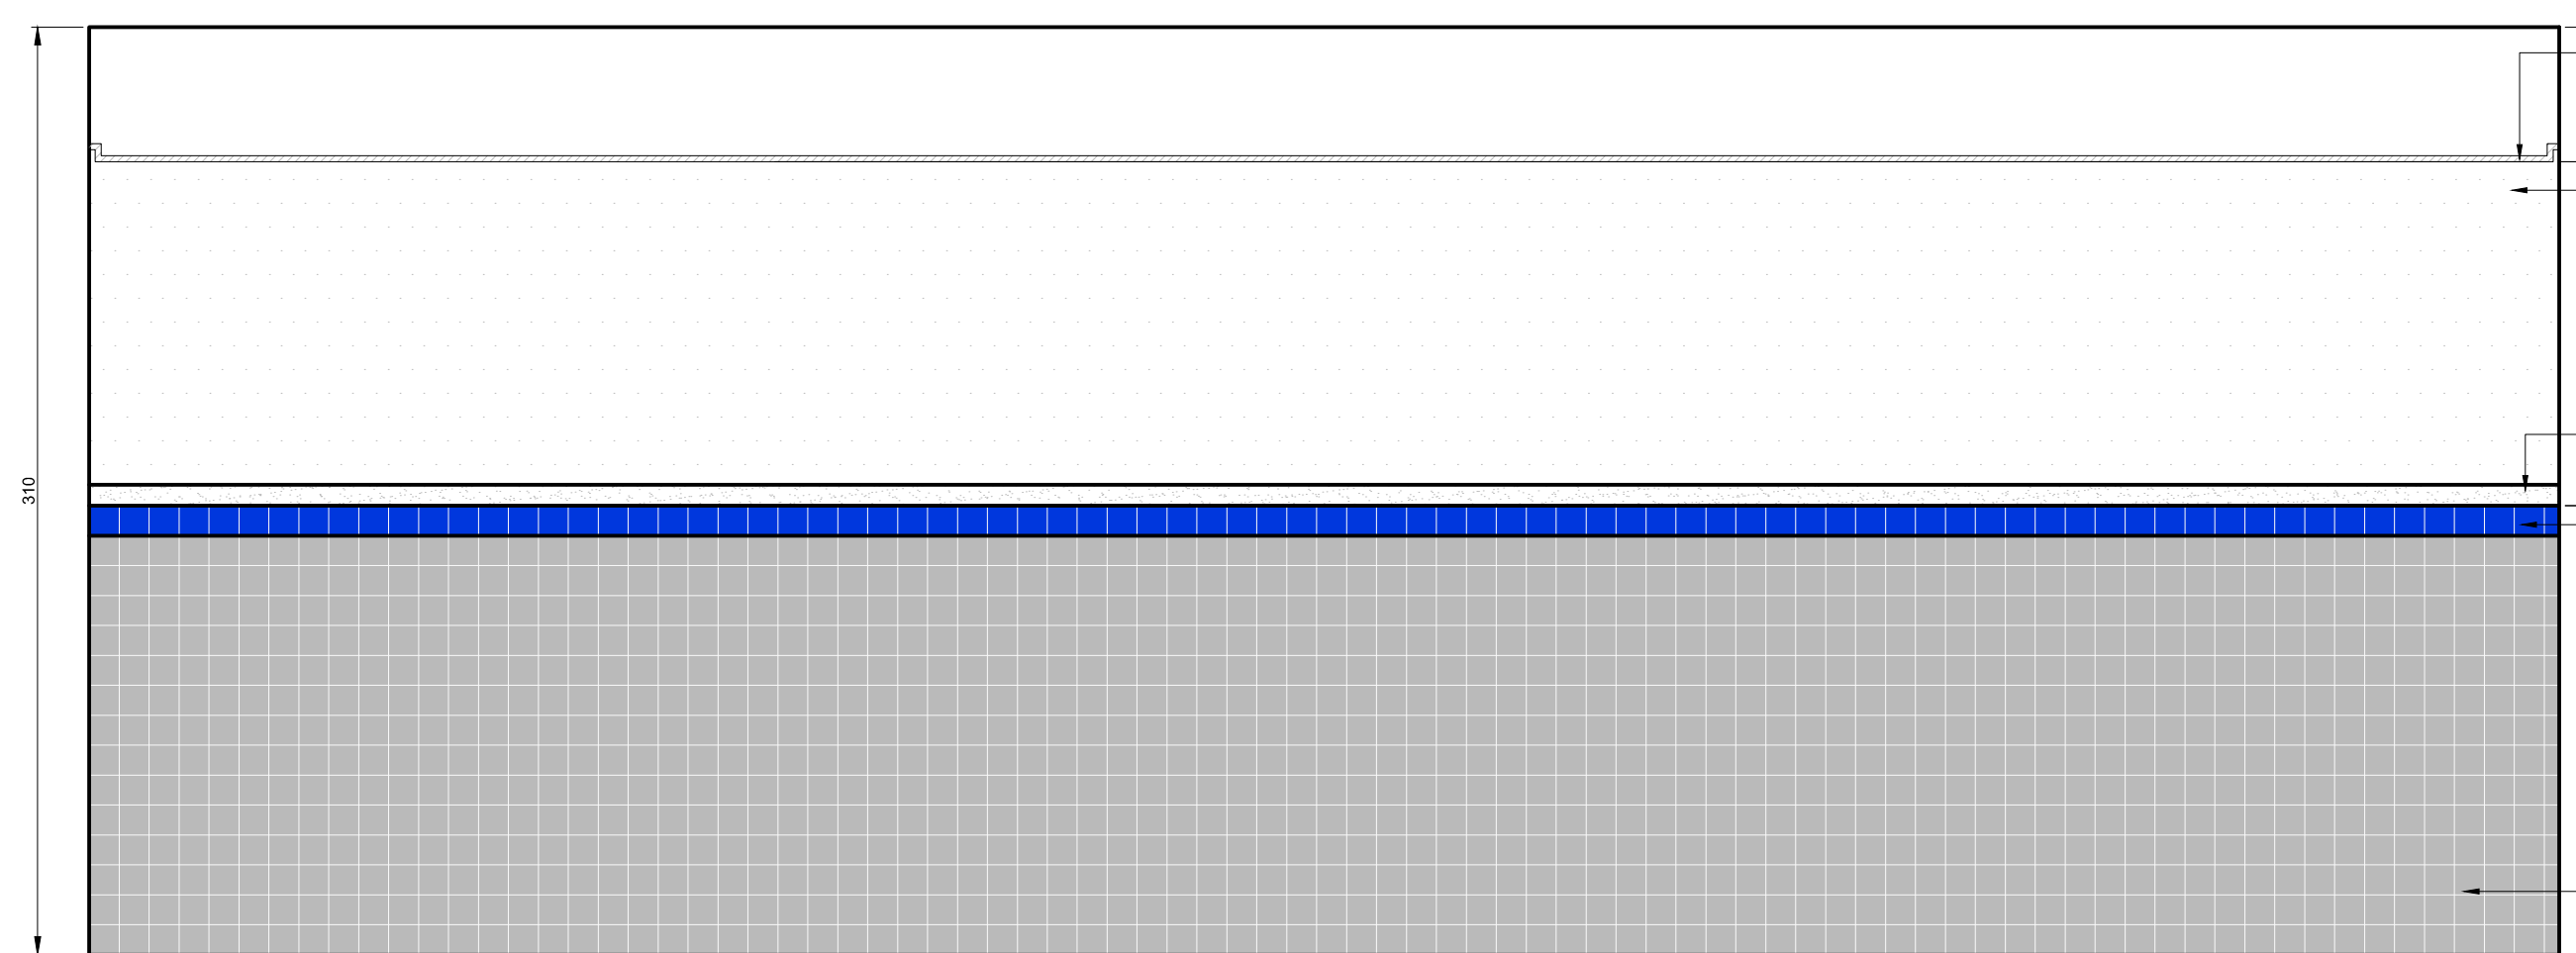

VISTA 02 E 04  
SALAS DE AULA E ATIVIDADES  
ESCALA 1:25

FORRO MODULADO DE GESSO ACARTONADO ESTRUTURADO, PINTADO COM PVA LATEX NA COR BRANCO NEVE.

CHAPISCO, MASSA ÚNICA COM 2 DEMÃOS DE SELADOR E PINTURA LÁTEX ACRILICO NA COR BRANCO GELO

GRANITO CINZA ANDORINHA 7CM

REVESTIMENTO CERÂMICO, PEI 3, DIMENSÃO 10X10 CM, COR AZUL

REVESTIMENTO CERÂMICO, PEI 3, DIMENSÃO 10X10 CM, COR CINZA CRISTAL

NOTAS:

LEGENDA:

REV.	T.E.	DESCRIÇÃO	PROJ.	PROJ.	VER.	APR.	AUT.	DATA
------	------	-----------	-------	-------	------	------	------	------

REVISÕES

T.E.	TIPO DE EMISSÃO	(A) PRELIMINAR (B) PARA APROVAÇÃO (C) PARA CONHECIMENTO	(D) PARA COTAÇÃO (E) PARA CONSTRUÇÃO (F) CONFORME COMPRADO	(G) CONFORME CONSTRUÍDO (H) CANCELADO
------	-----------------	---	--	---------------------------------------

APROVAÇÃO	ASSINATURA	DATA
RT	ASSINATURA	
	NOME	ROBERTA SILVA
	PROJETISTA	VANDER
	SUPERVISOR	FABIOLA BATISTA PIRES



**PROJETO ARQUITETÔNICO**

PROJETO BÁSICO

RUA SIMEÃO FERES – BAIRRO SAFIRA

ESCOLA MUNICIPAL SEBASTIÃO LAVIOLA

DETALHAMENTO SALAS

REV. Nº:	00	OS-06/2021	FOLHA	08 DE 16
----------	----	------------	-------	----------