




- * Relação de Barras internas:
- 01 BARRA EM "L": 70x70CM EM AÇO INOX
 - 01 BARRA RETA: 70CM EM AÇO INOX
 - 01 BANCO ARTICULADO EM AÇO INOX
 - 03 BARRA RETA: 80CM EM AÇO INOX
 - 03 BARRAS RETAS: 40CM EM AÇO INOX
 - 01 BARRA DE APOIO DN30MM COMPR.: 215CM EM AÇO INOX

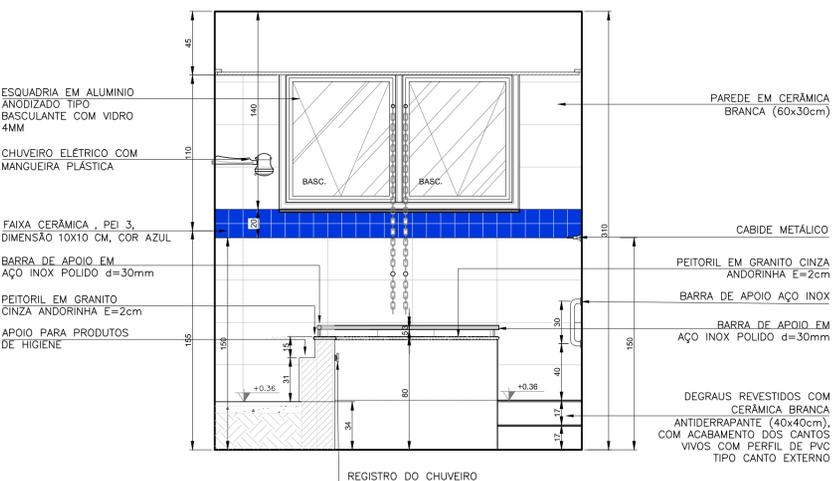

VISTA 03
I.S. INFANTIL-PRÉ ESCOLA
ESCALA 1:25

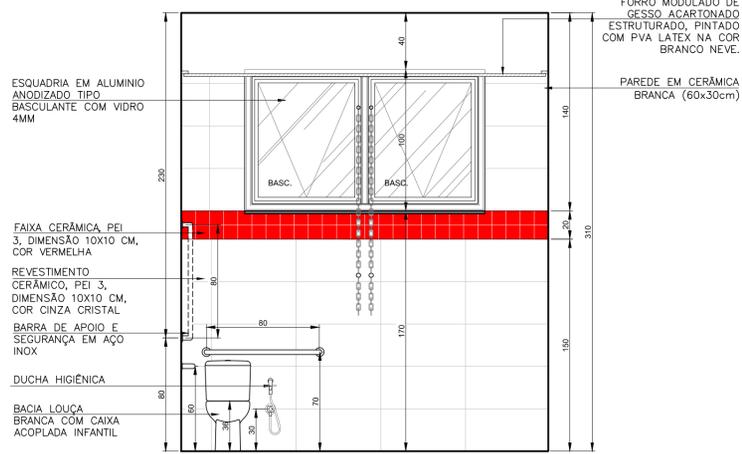


VISTA 01
I.S. INFANTIL-PRÉ ESCOLA
ESCALA 1:25

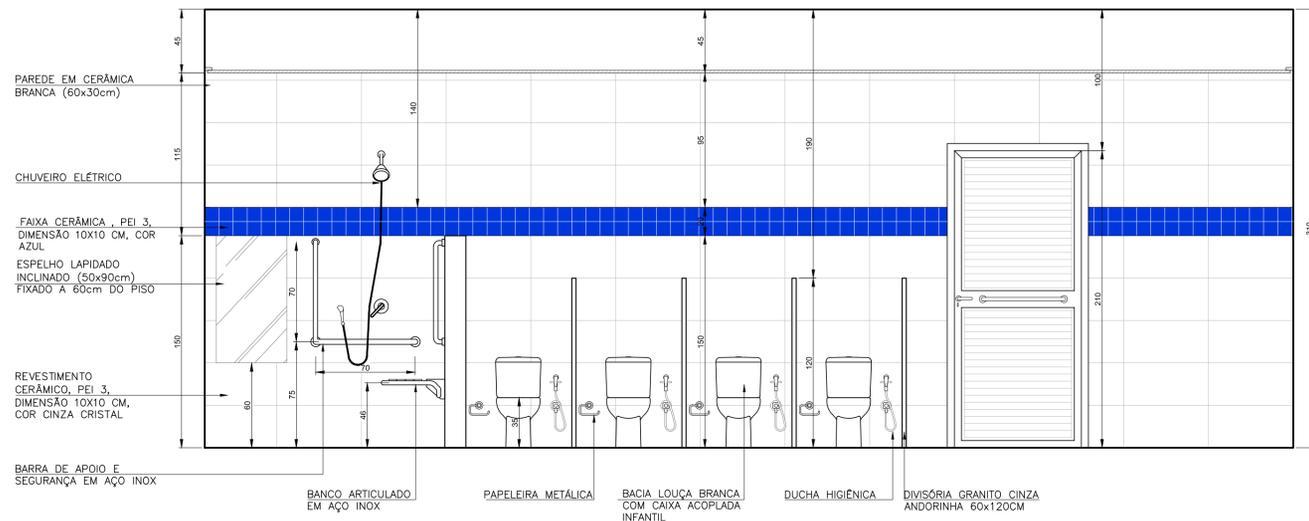


VISTA 02
I.S. INFANTIL-PRÉ ESCOLA
ESCALA 1:25



VISTA 04
I.S. INFANTIL-PRÉ ESCOLA
ESCALA 1:25

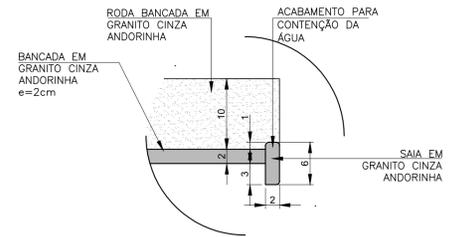

BANCADELA DE GRANITO
ÁREA MOLHADA
esc.: 1/5

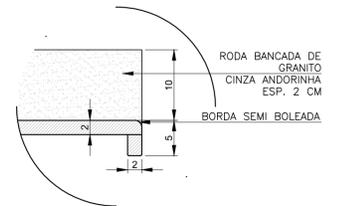

BANCADELA DE GRANITO
ÁREA SECA
esc.: 1/5

NOTAS:

LEGENDA:

REV.	T.E.	DESCRIÇÃO	PROJ.	PROJ.	VER.	APR.	AUT.	DATA
REVISÕES								
T.E. TIPO DE EMISSÃO		(A) PRELIMINAR (B) PARA APROVAÇÃO (C) PARA CONHECIMENTO	(D) PARA COTAÇÃO (E) PARA CONSTRUÇÃO (F) CONFORME COMPRADO	(G) CONFORME CONSTRUÍDO (H) CANCELADO				
APROVAÇÃO		ASSINATURA		DATA				
RT	ASSINATURA	ROBERTA SILVA		CAU/MG: A. 60814-9		AGO/2021		
PROJ.ETISTA	VANDER			AGO/2021				
SUPERVISOR	FABIOLA BATISTA PIRES	CREA/MG: 78.851/D		AGO/2021				

CONEP CONSULTORIA PREFEITURA MUNICIPAL DE MURIAÉ SECRETARIA DE EDUCAÇÃO

PROJETO ARQUITETÔNICO

PROJETO BÁSICO
RUA SIMEÃO FERES - BAIRRO SAFIRA
ESCOLA MUNICIPAL SEBASTIÃO LAVIOLA
DETALHAMENTO I.S. INFANTIL PRÉ-ESCOLA

