

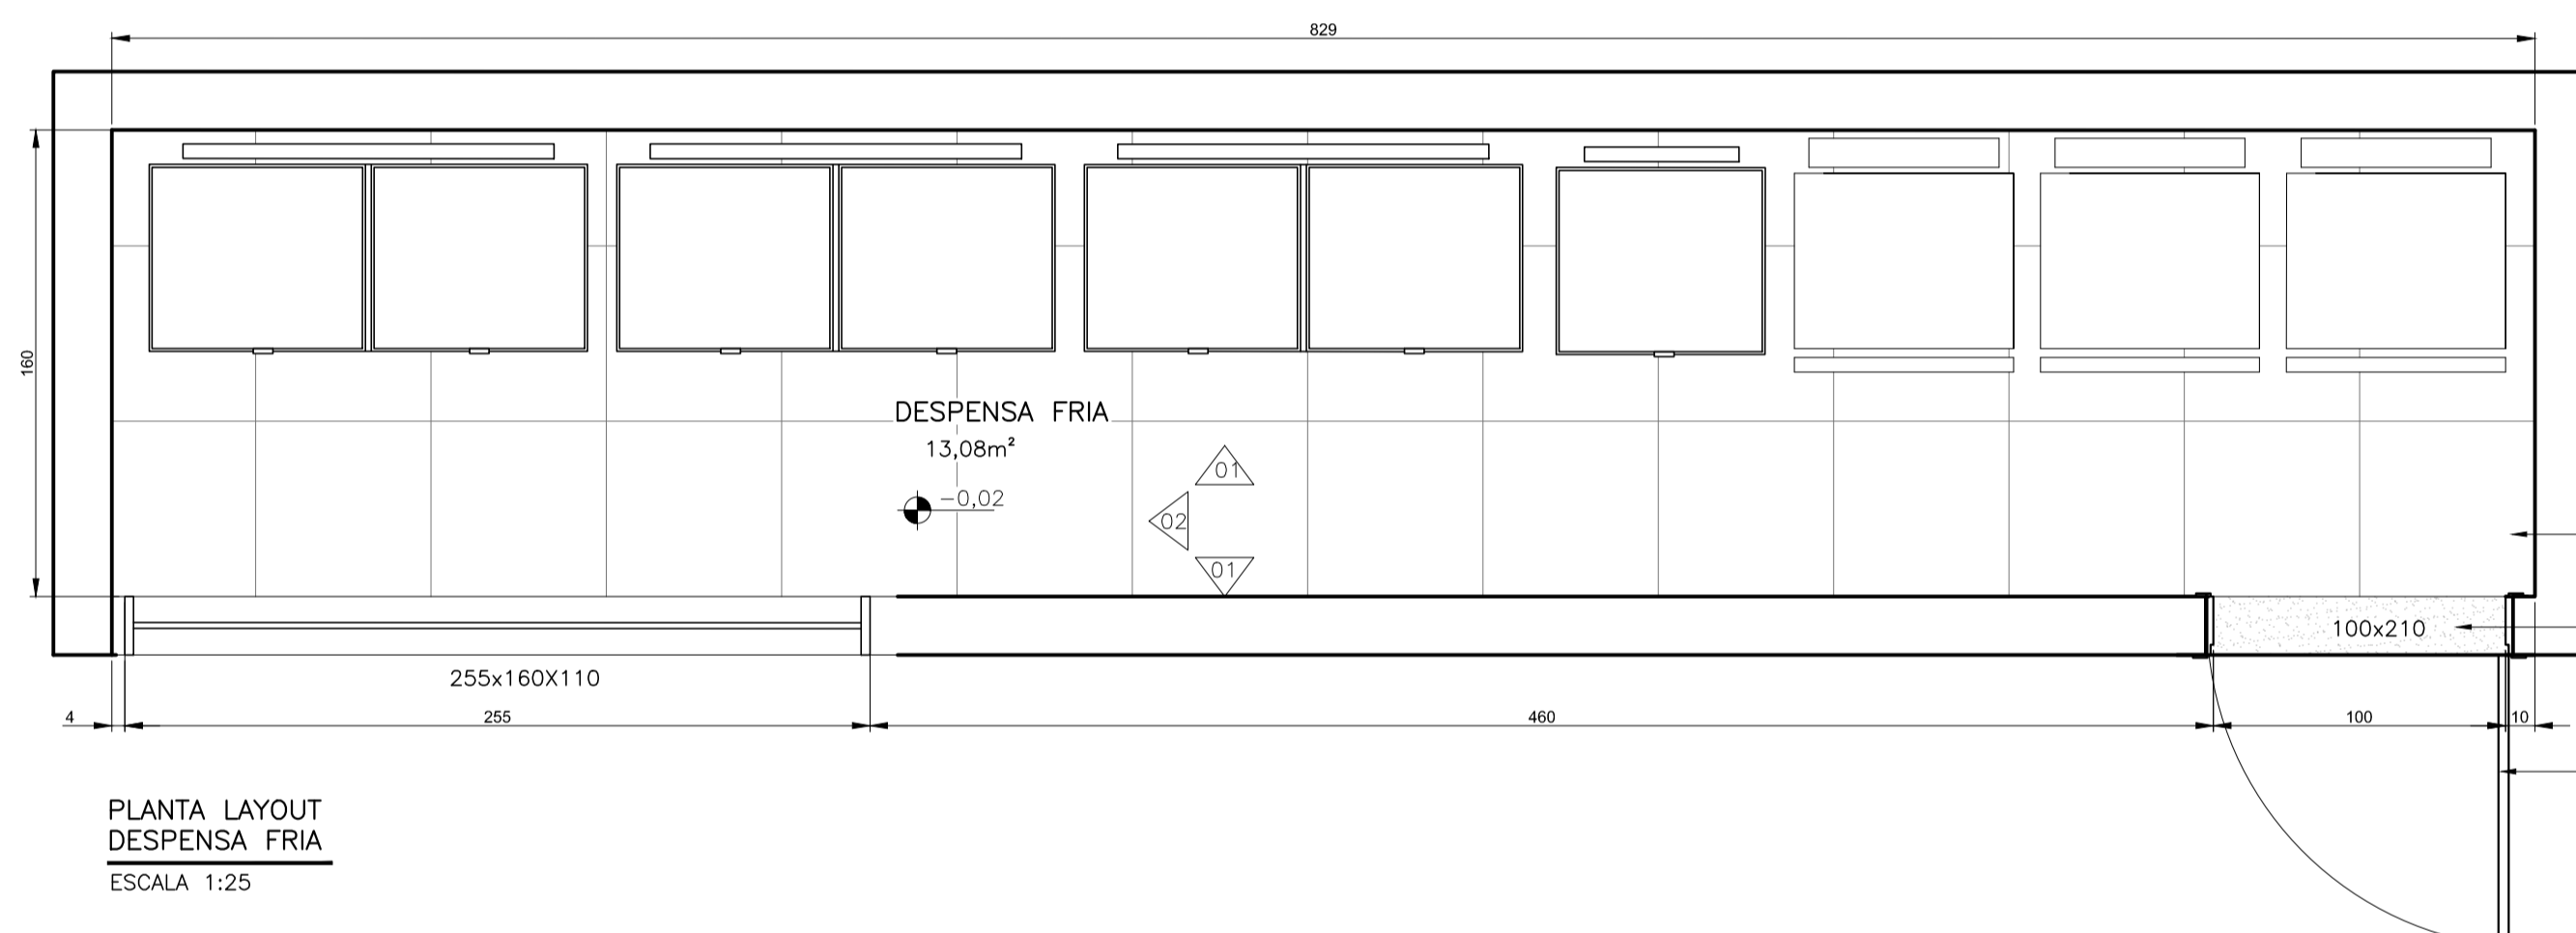
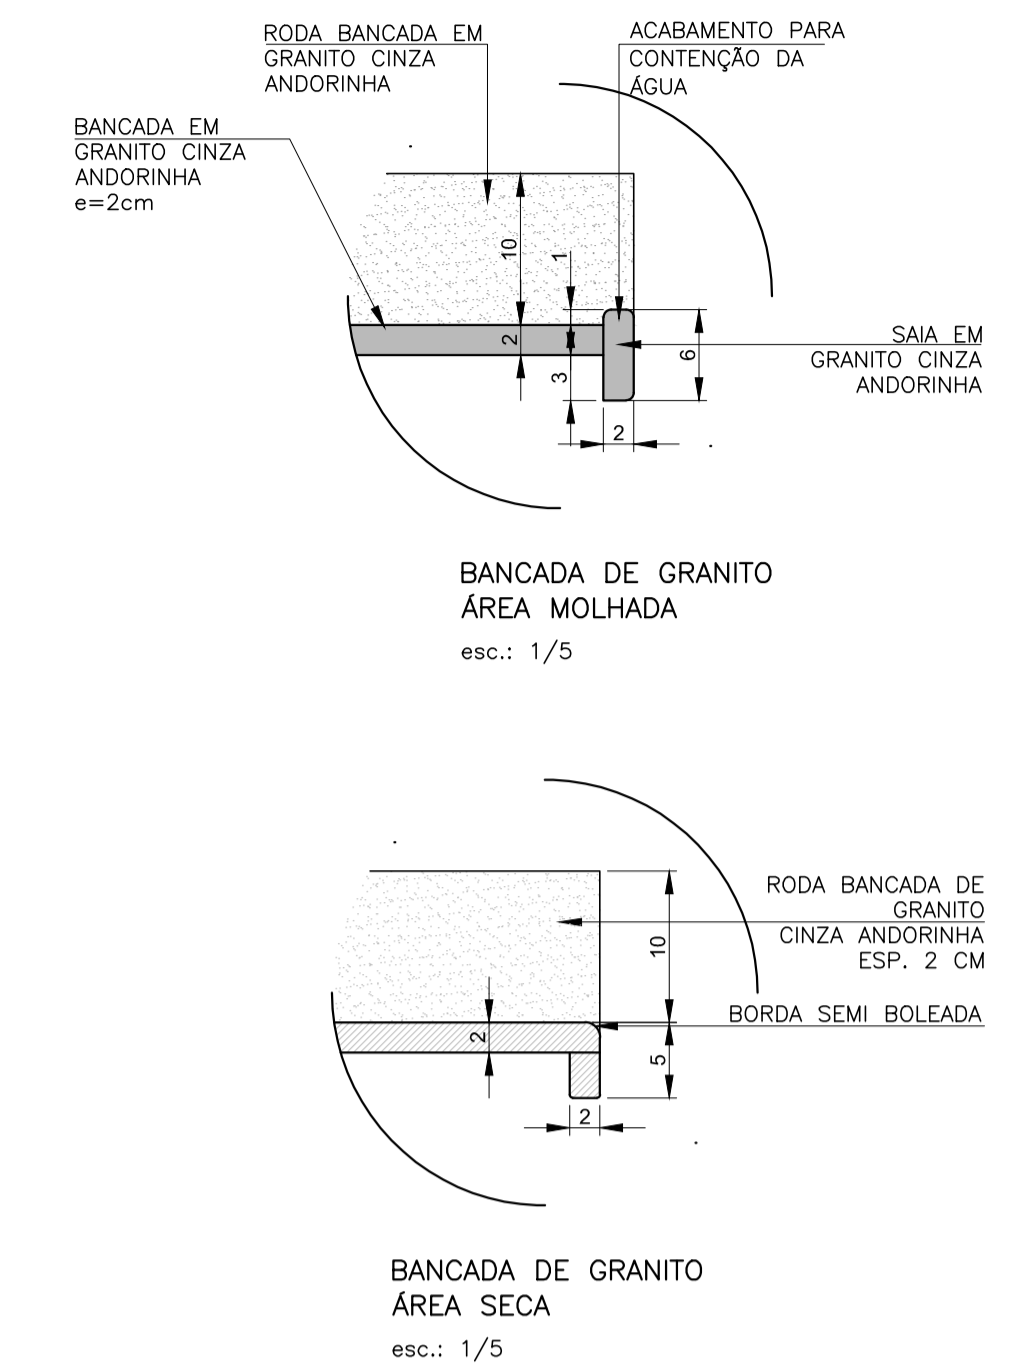
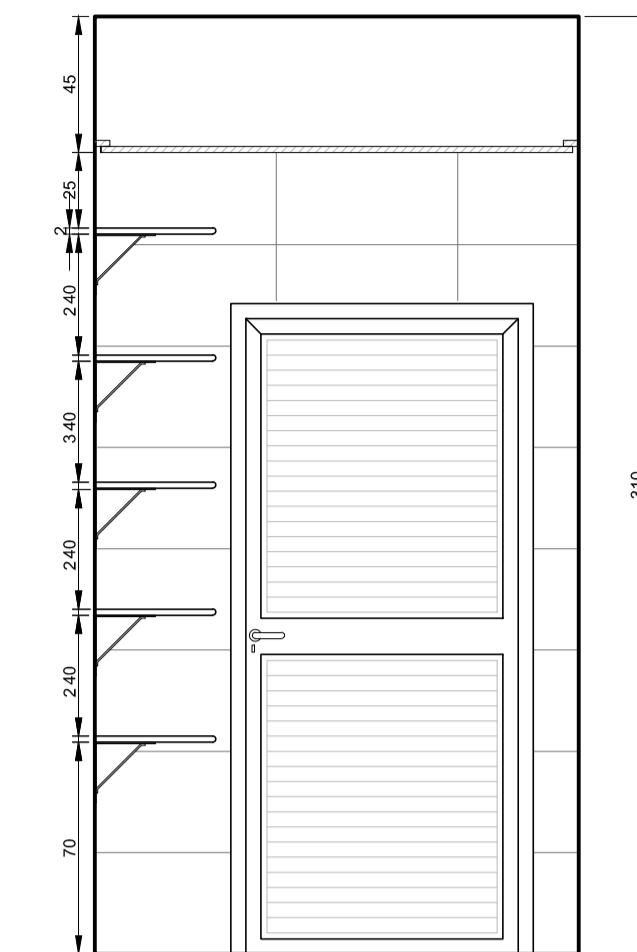
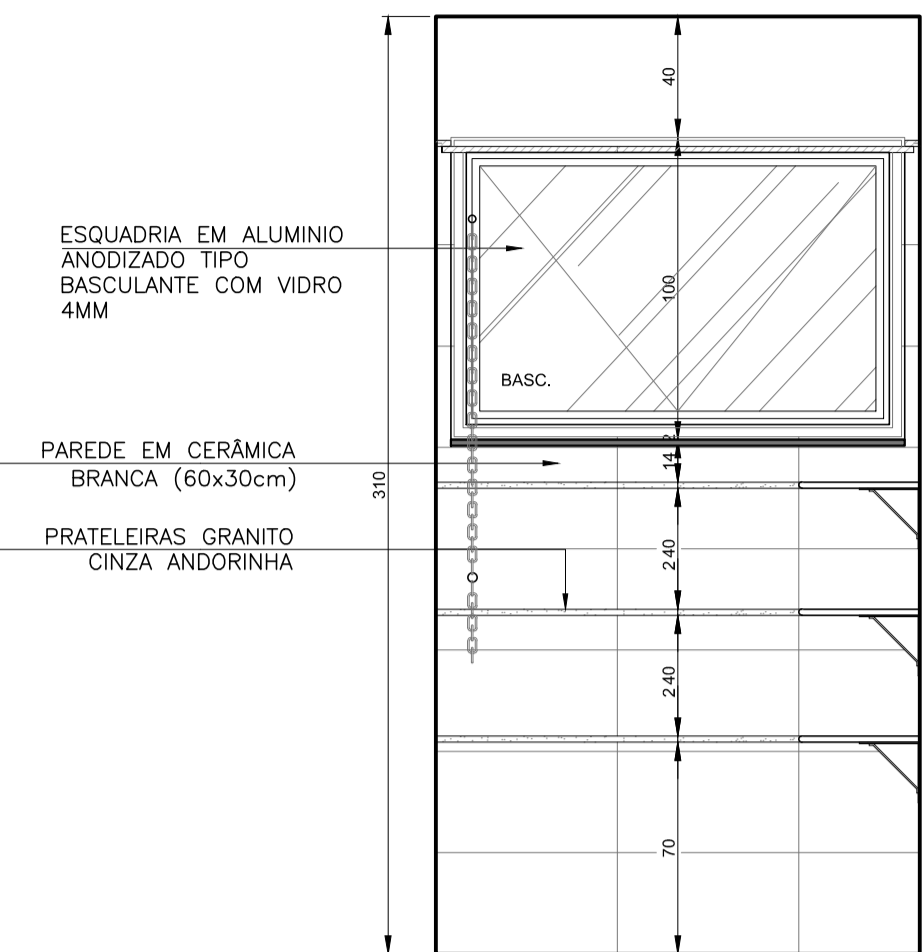
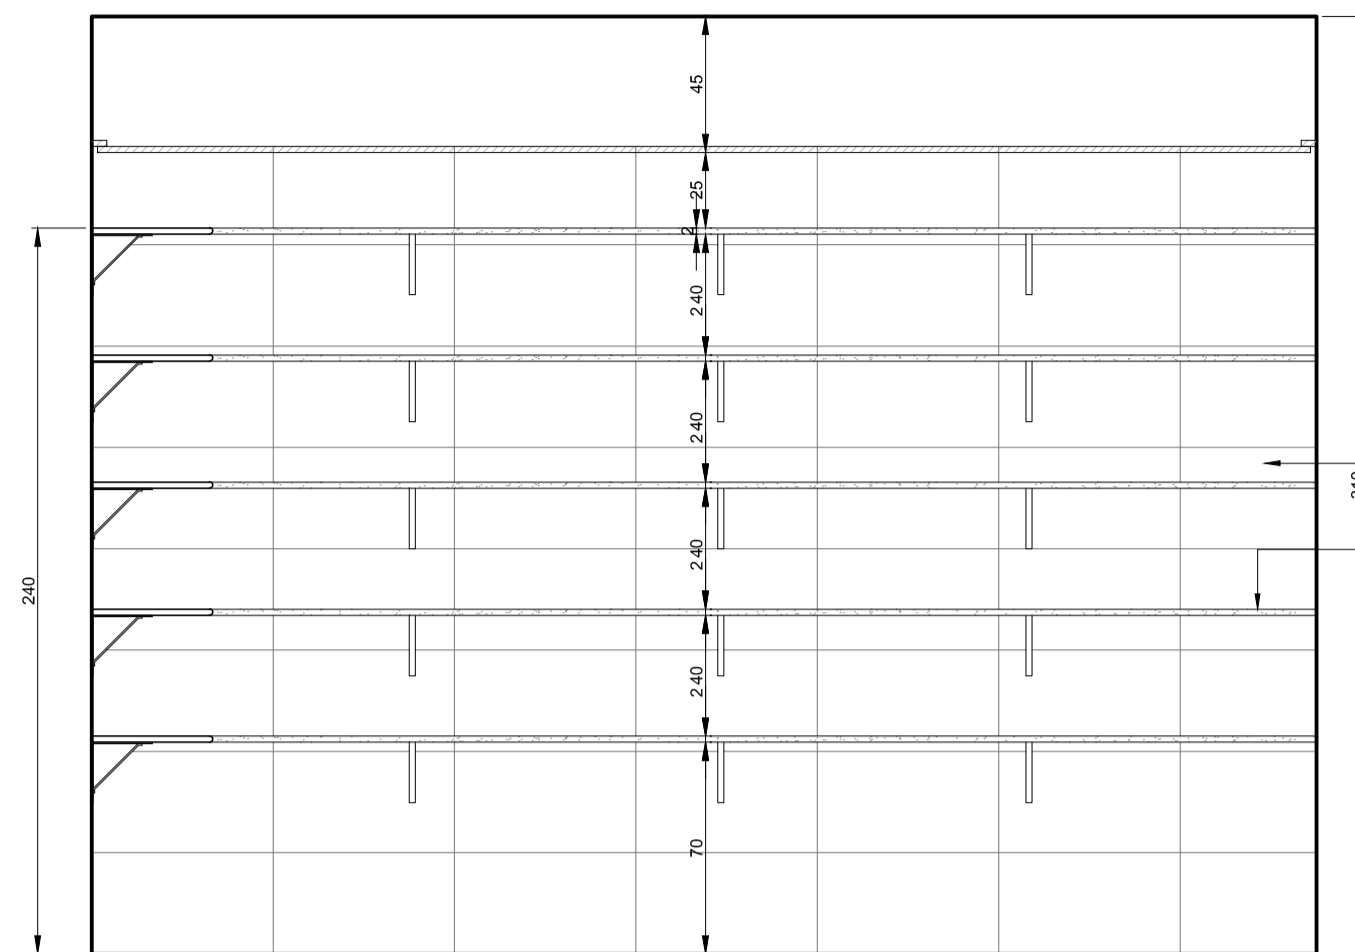


PLANTA LAYOUT
DESPENSA SECA
ESCALA 1:25

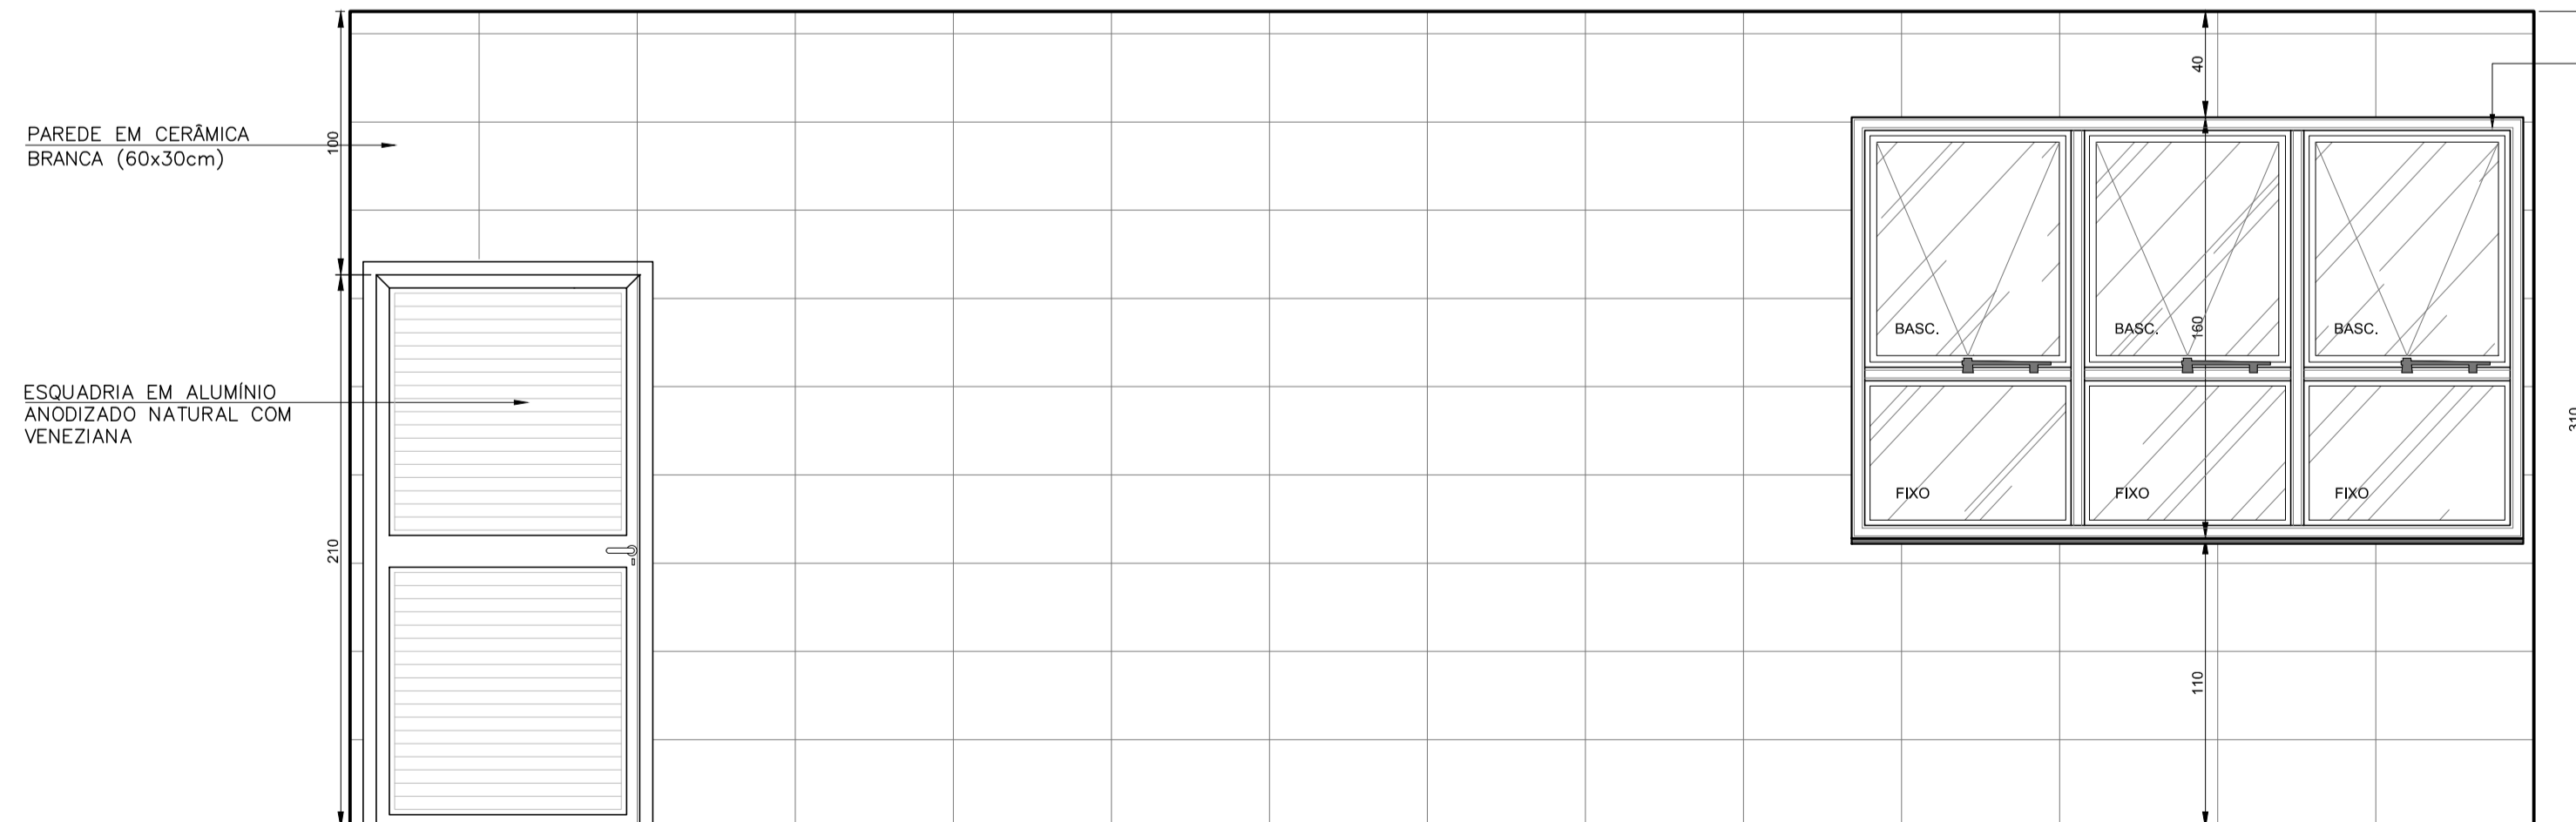

PLANTA LAYOUT
DESPENSA FRIA
ESCALA 1:25

DESPENSA FRIA
VISTA 02 E 04
ESCALA 1:25

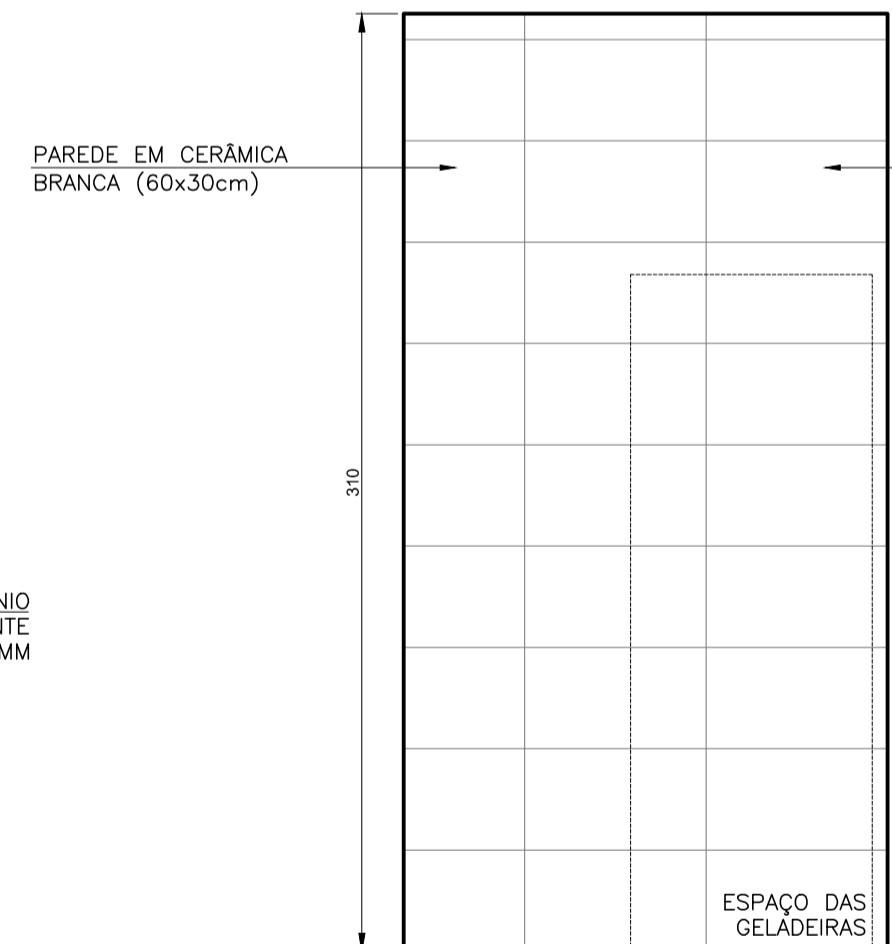

NOTAS:

LEGENDA:

REV.	T.E.	DESCRIÇÃO	PROJ.	PROJ.	VER.	APR.	AUT.	DATA

REVISÕES

T.E. TIPO DE EMISSÃO	(A) PRELIMINAR	(B) PARA APROVAÇÃO	(C) PARA CONHECIMENTO	(D) PARA COTAÇÃO	(E) PARA CONSTRUÇÃO	(F) CONFORME COMPRADO	(G) CONFORME CONSTRUÍDO	(H) CANCELADO
APROVAÇÃO								
ASSINATURA								
RT								
PROJETISTA								
SUPERVISOR								

CONEPP CONSULTORIA PREFEITURA MUNICIPAL DE MURIAÉ SECRETARIA DE EDUCAÇÃO

PROJETO ARQUITETÔNICO

PROJETO BÁSICO
RUA SIMEÃO FERES – BAIRRO SAFIRA
ESCOLA MUNICIPAL SEBASTIÃO LAVIOLA
DETALHAMENTO DESPENSAS

ESCALA INDICADA

REV.: Nº: 00 OS-06/2021 FOLHA 10 DE 16