
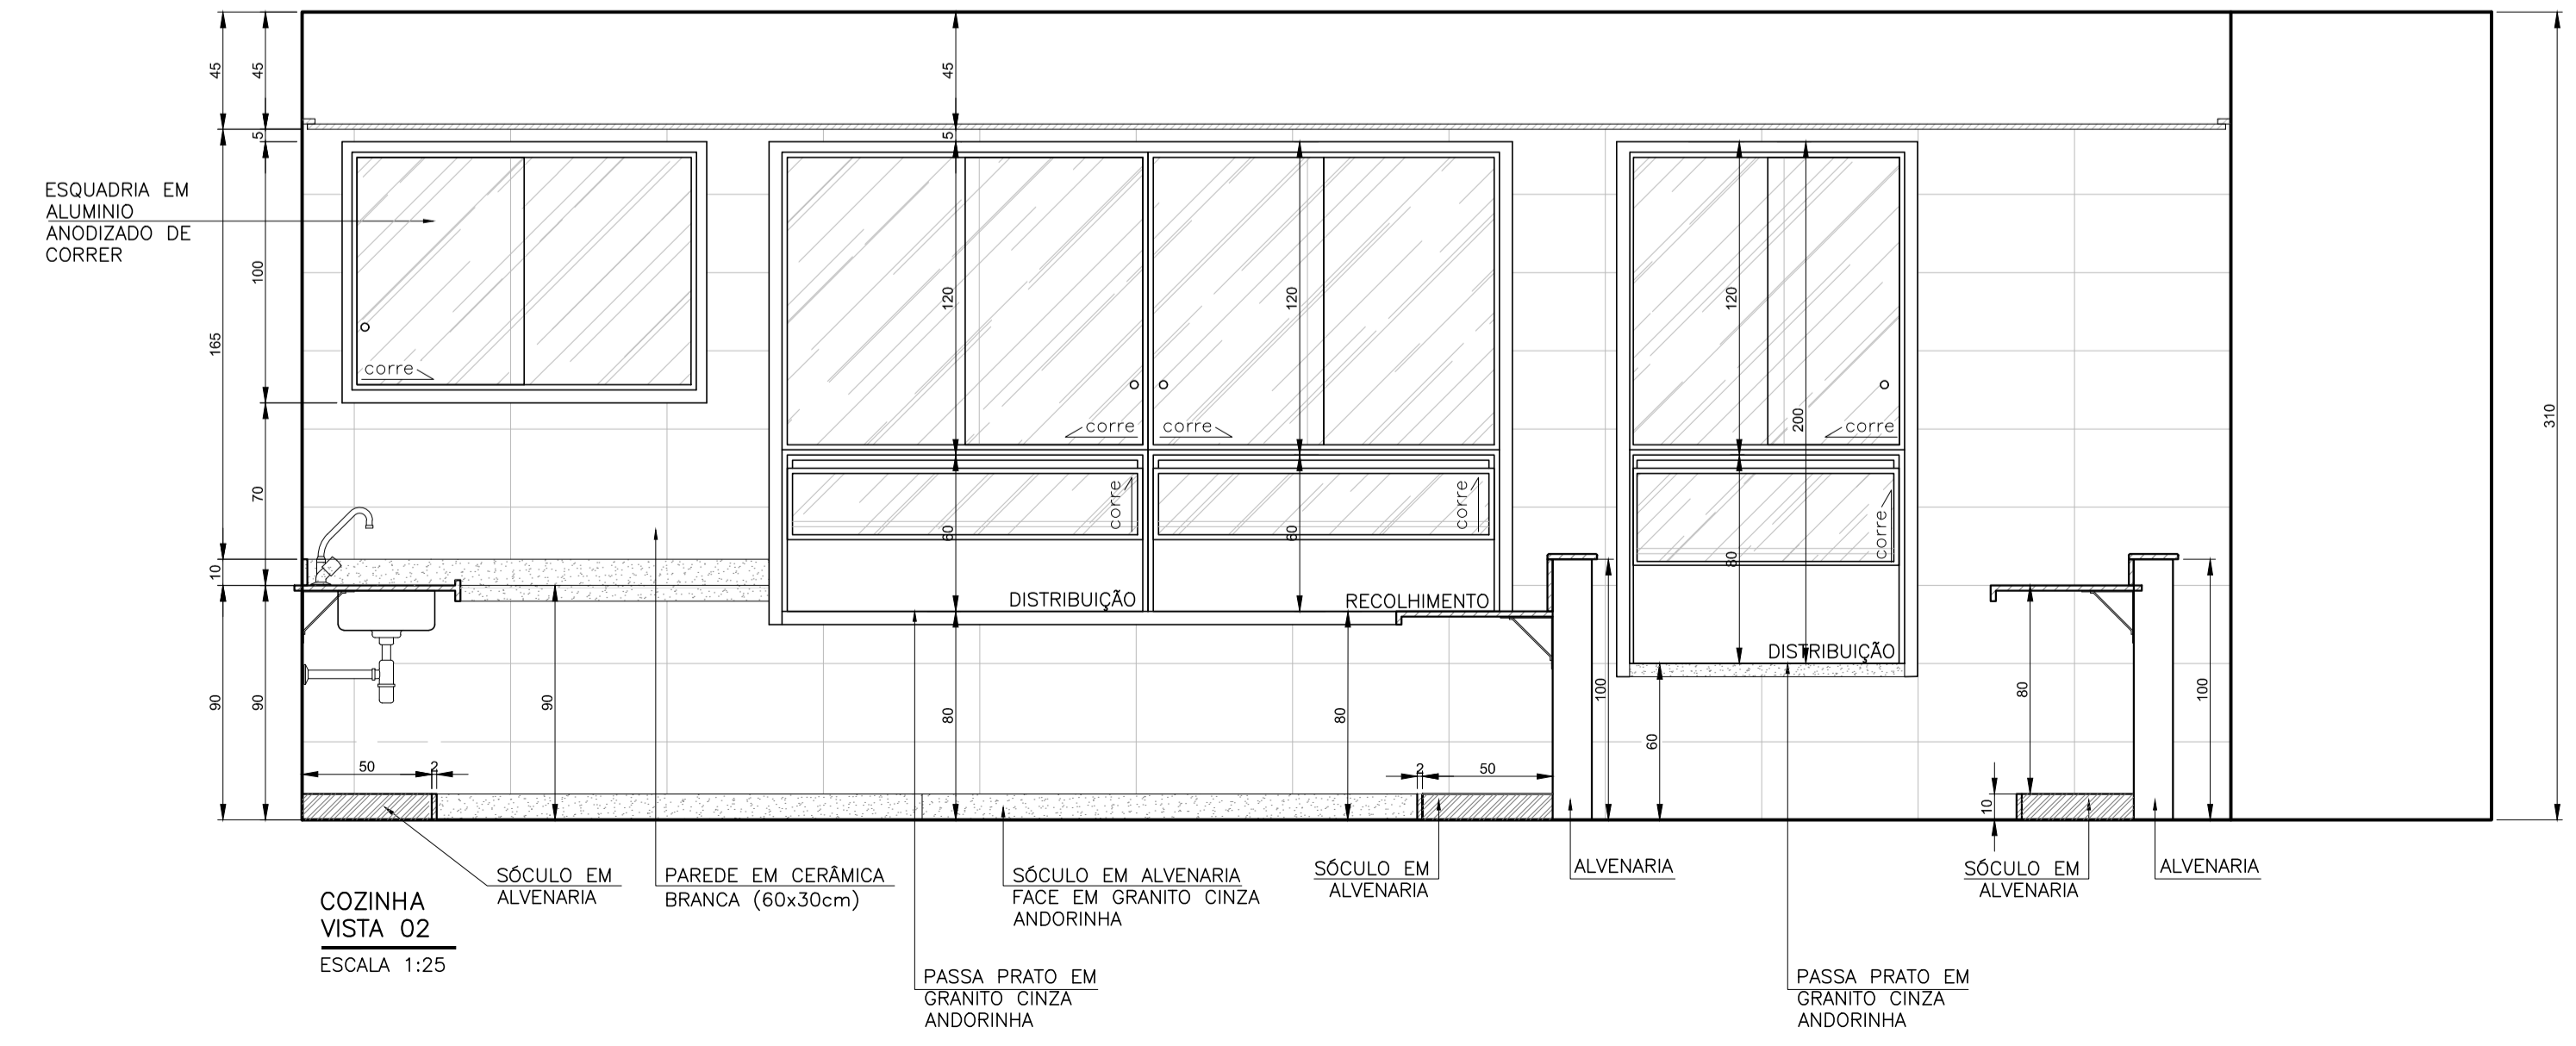
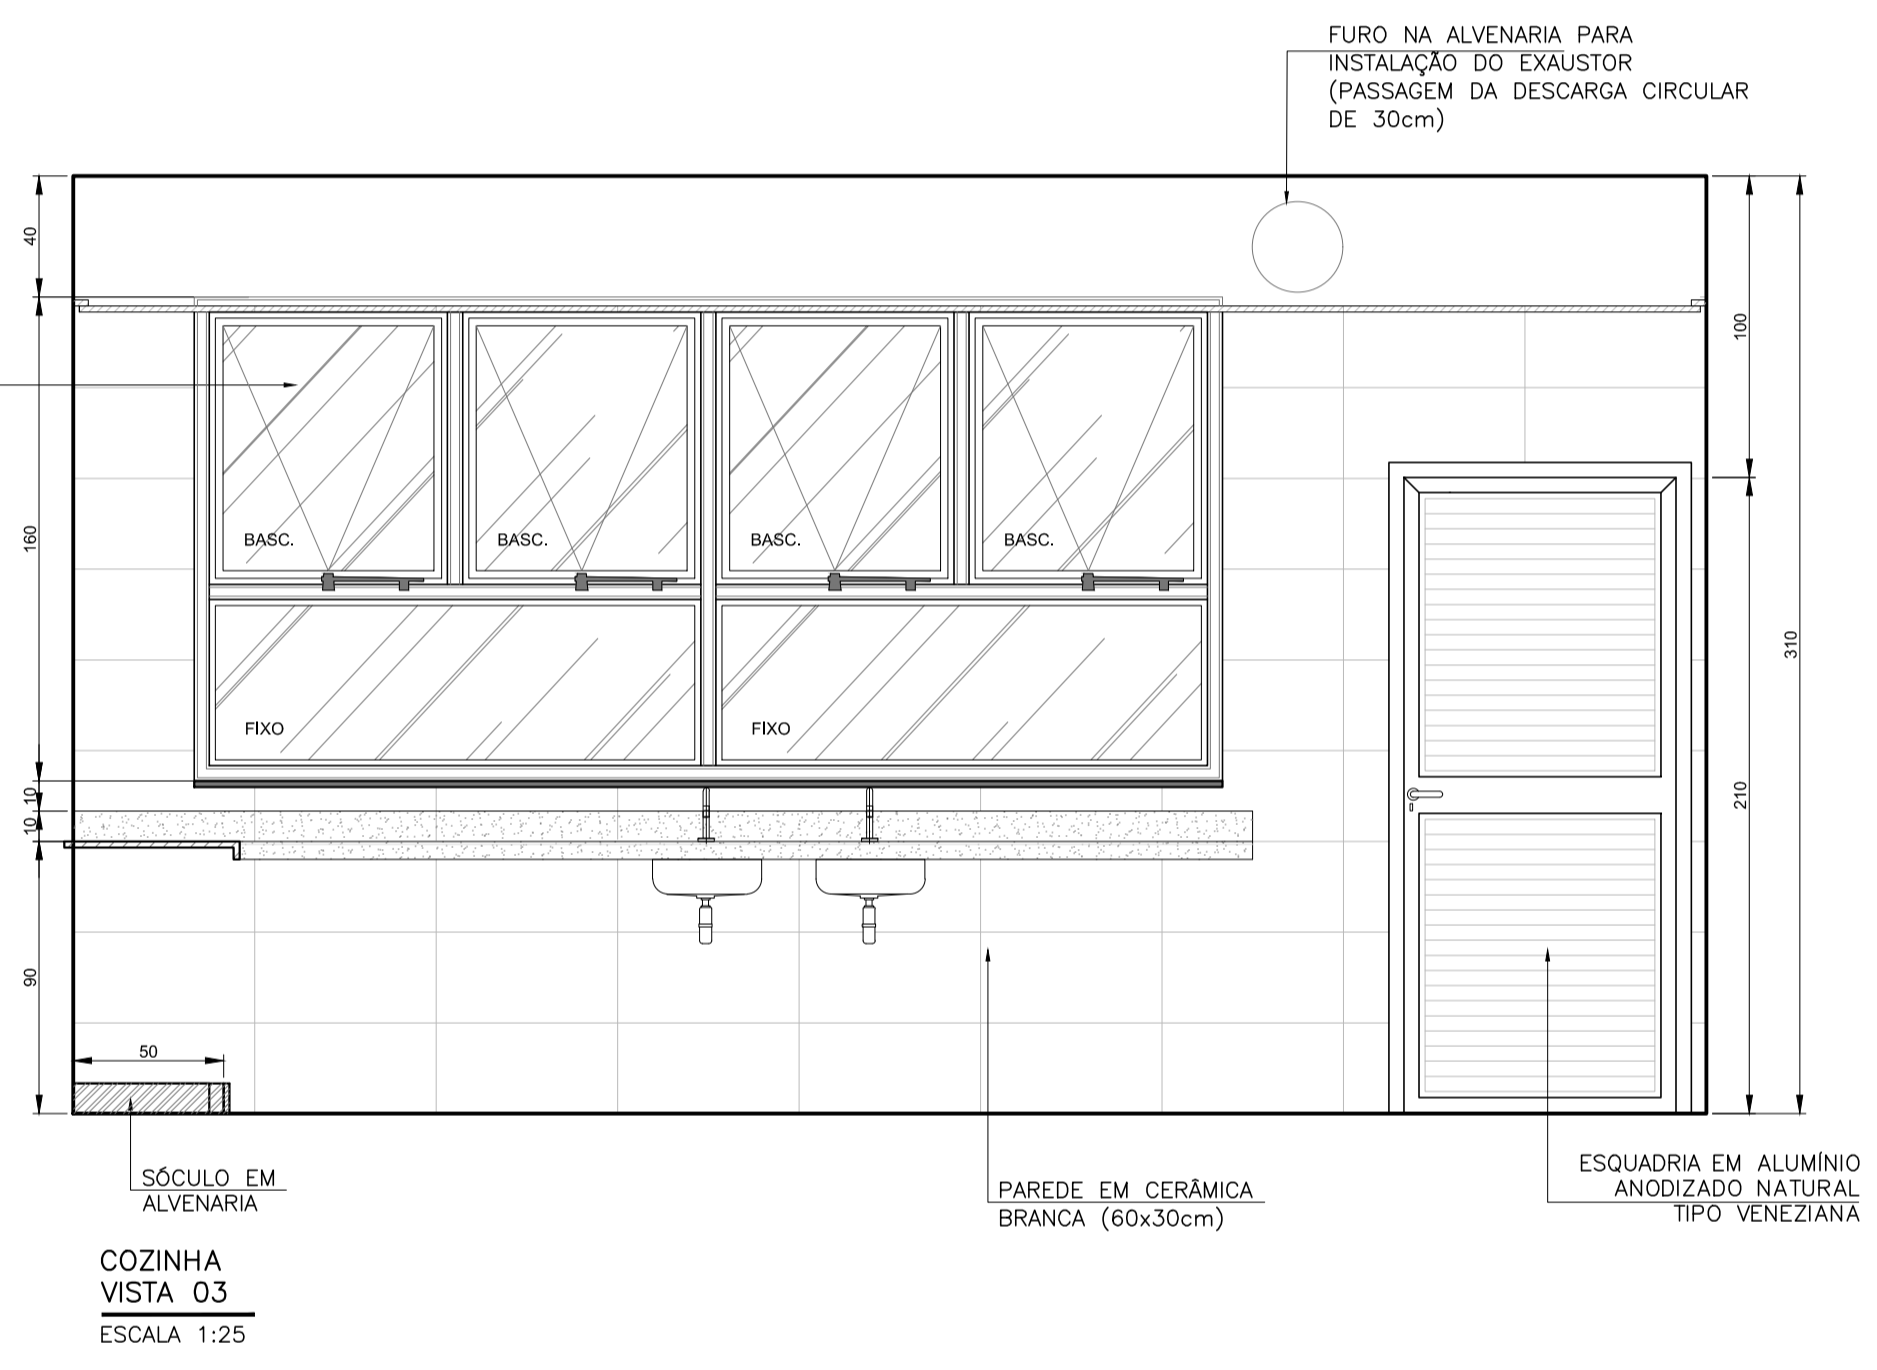
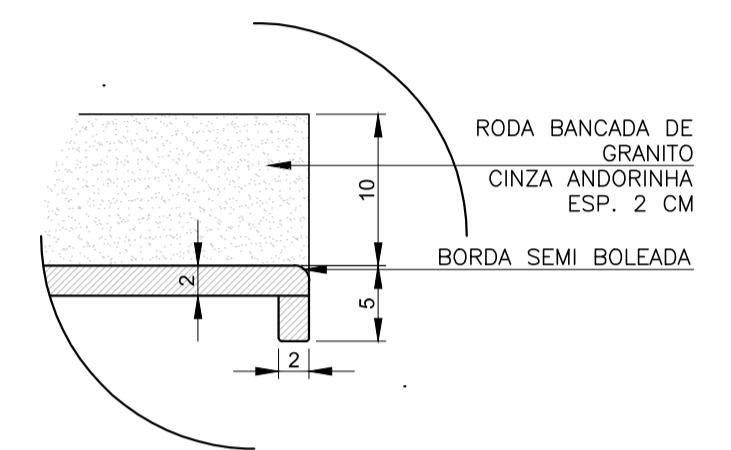
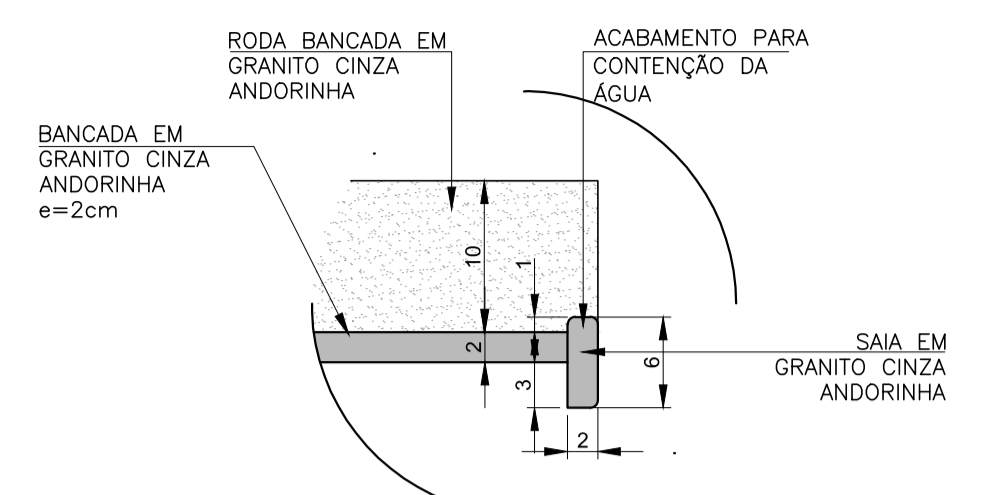


PLANTA LAYOUT COZINHA
ESCALA 1:25

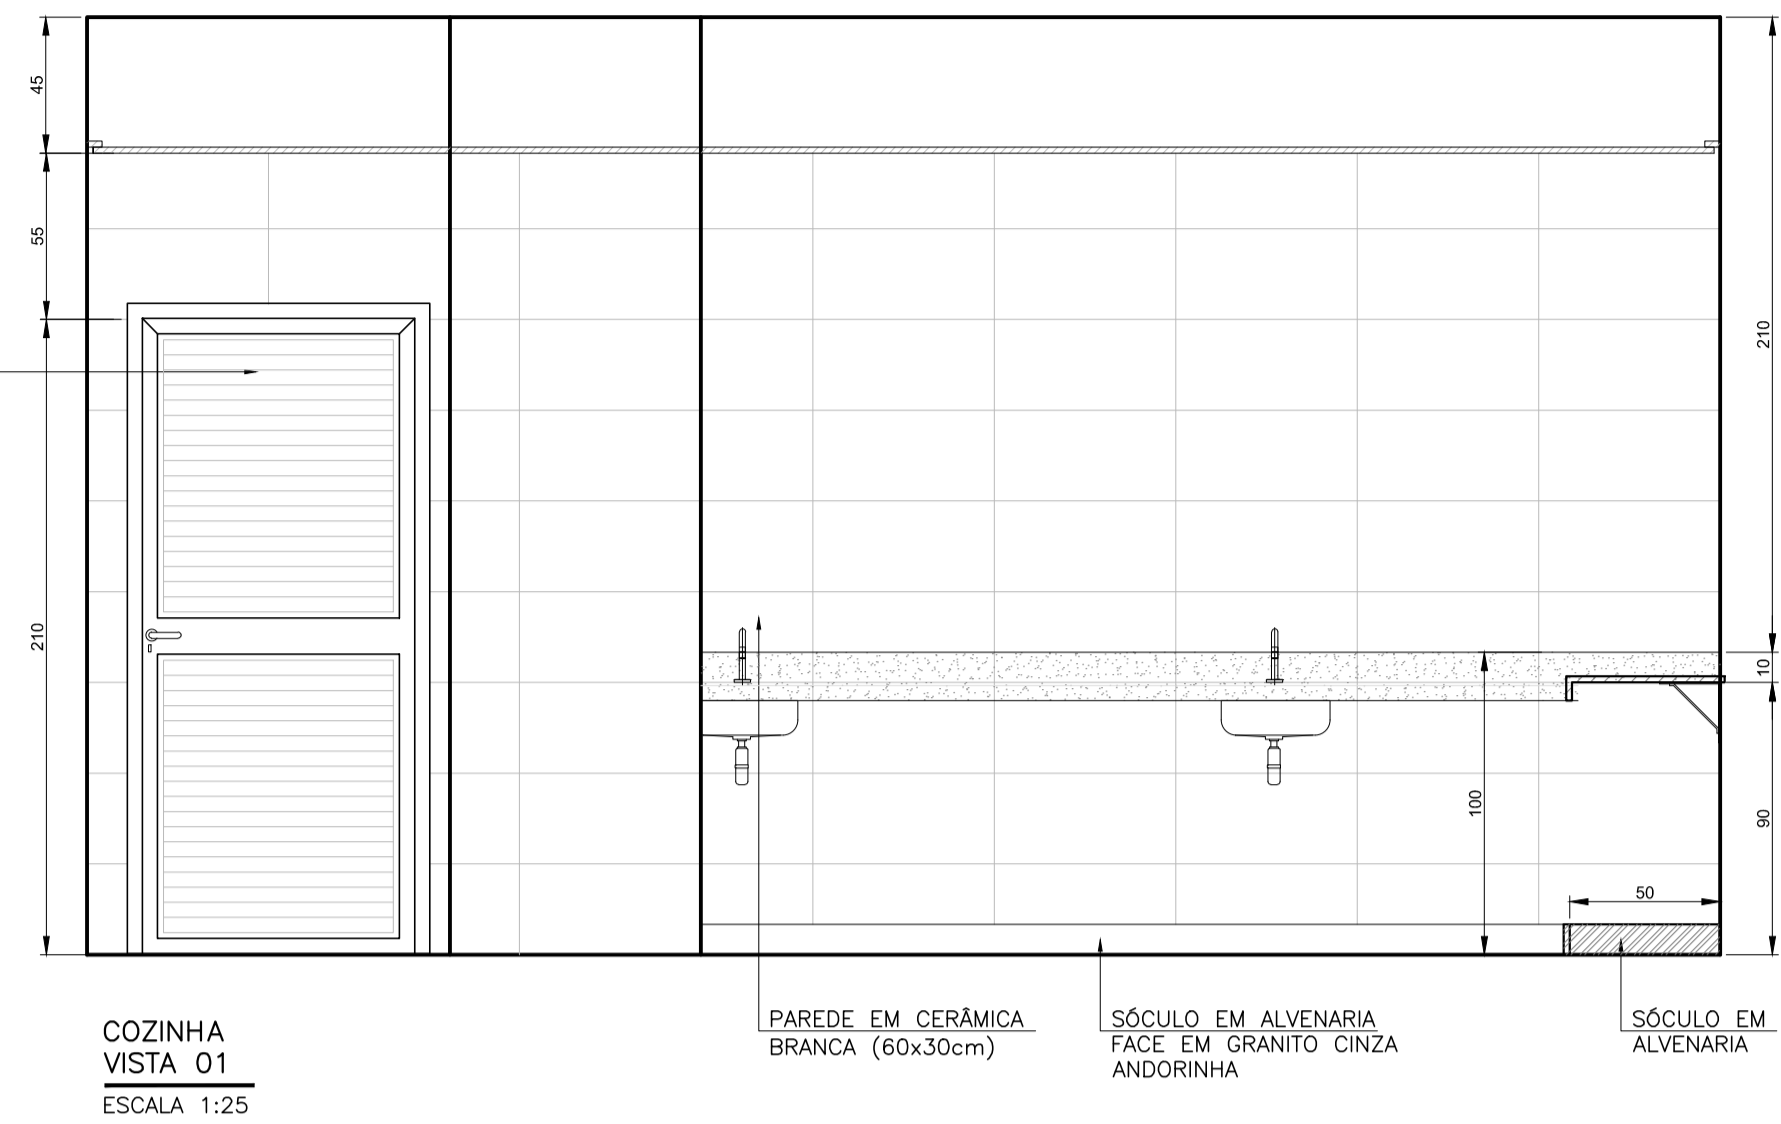

NOTAS:

LEGENDA:

REV.	T.E.	DESCRIÇÃO	PROJ.	PROJ.	VER.	APR.	AUT.	DATA
REVISÕES								
T.E. TIPO DE EMISSÃO			(A) PRELIMINAR	(D) PARA COTAÇÃO	(G) CONFORME CONSTRUÍDO			
			(B) PARA APROVAÇÃO	(E) PARA CONSTRUÇÃO	(H) CANCELADO			
			(C) PARA CONHECIMENTO	(F) CONFORME COMPRADO				
APROVAÇÃO			ASSINATURA			DATA		
RT	ASSINATURA		ASSINATURA		DATA			
	ROBERTA SILVA		CAU/MG: A. 60814-9	AGO/2021				
PROJETISTA	VANNDER		AGO/2021					
PROJETISTA								
SUPERVISOR	FABIOLA BATISTA PIRES		CREA/MG: 78.851/D		AGO/2021			

CONEP CONSULTORIA

PREFEITURA MUNICIPAL DE MURIAÉ
SECRETARIA DE EDUCAÇÃO

PROJETO ARQUITETÔNICO

PROJETO BÁSICO
RUA SIMEÃO FERES – BAIRRO SAFIRA
ESCOLA MUNICIPAL SEBASTIÃO LAVIOLA
DETALHAMENTO COZINHA

ESCALA INDICADA

REV.: Nº: 00
OS-06/2021

FOLHA 11 DE 16