




PLANTA LAYOUT  
ENTRADA DE ALIMENTOS  
ESCALA 1:25

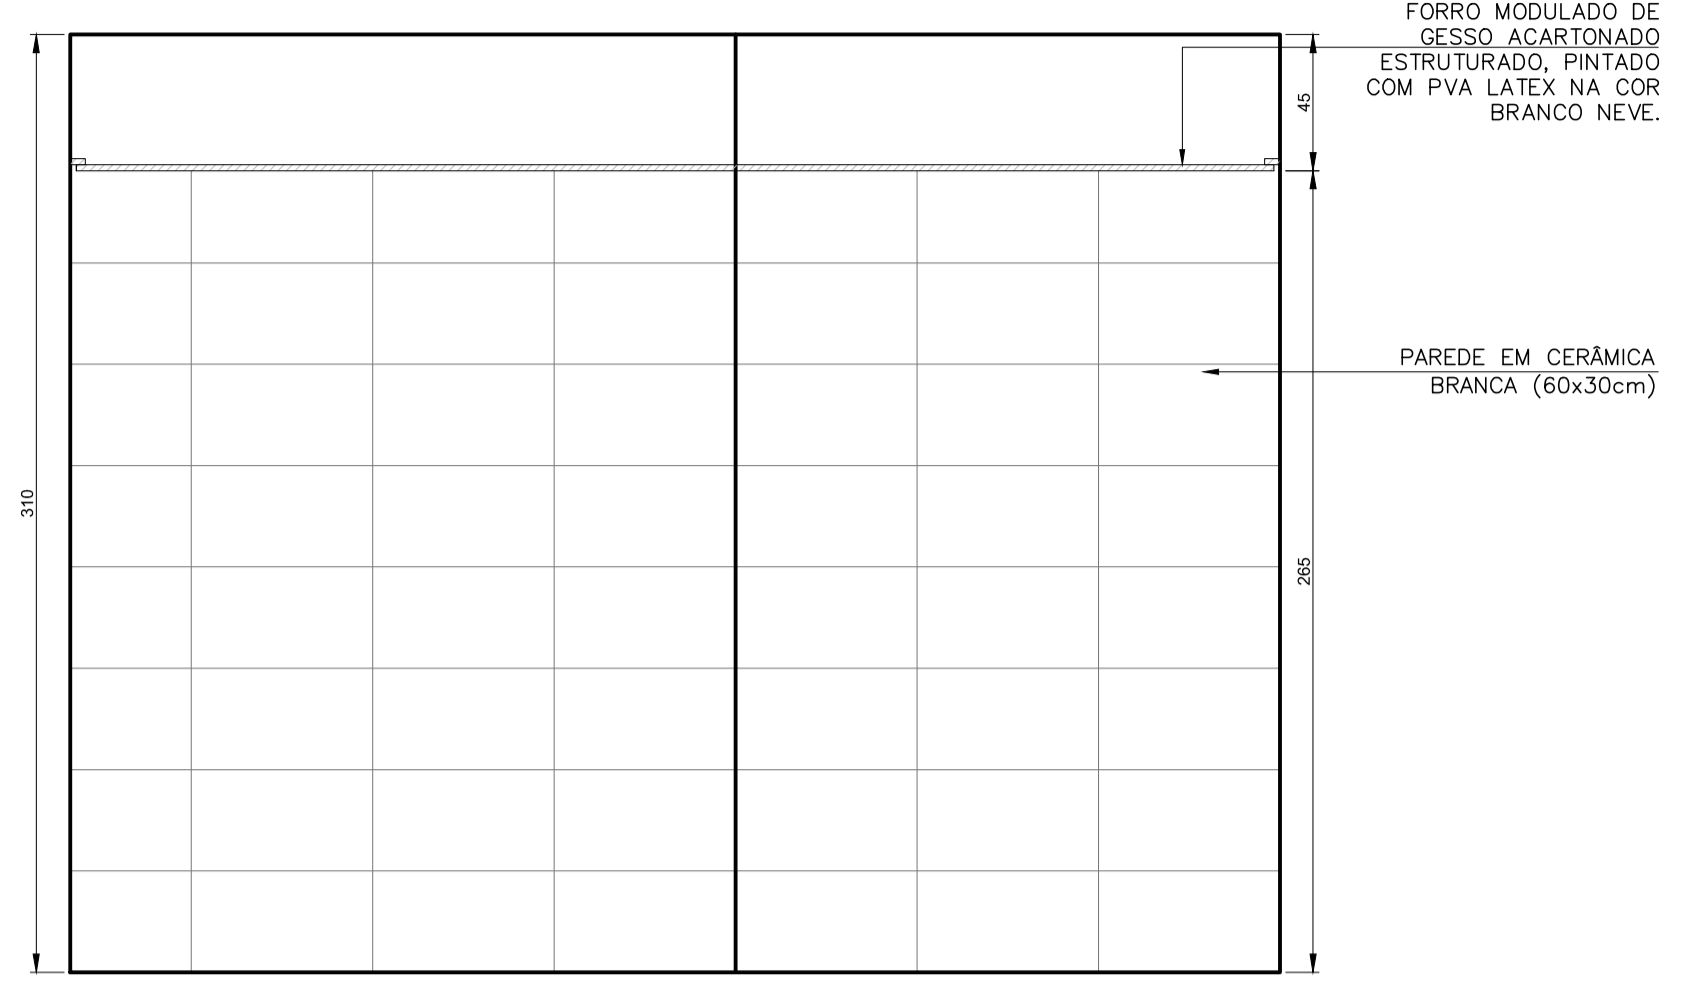


ENTRADA DE ALIMENTOS  
VISTA 01  
ESCALA 1:25

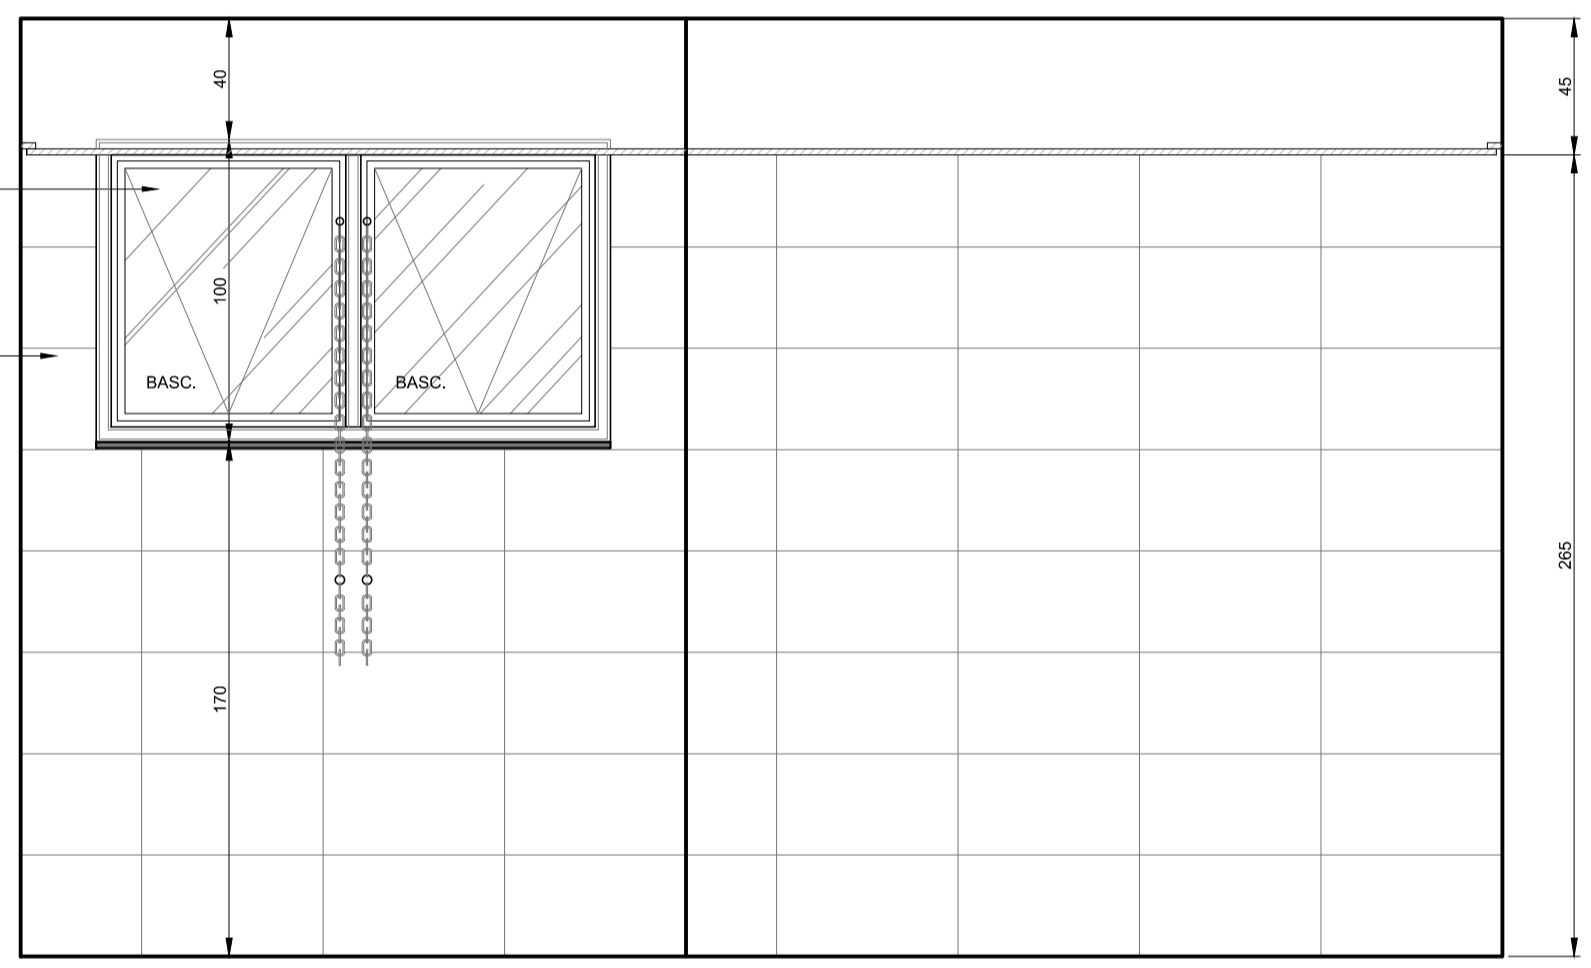


ENTRADA DE ALIMENTOS  
VISTA 02  
ESCALA 1:25

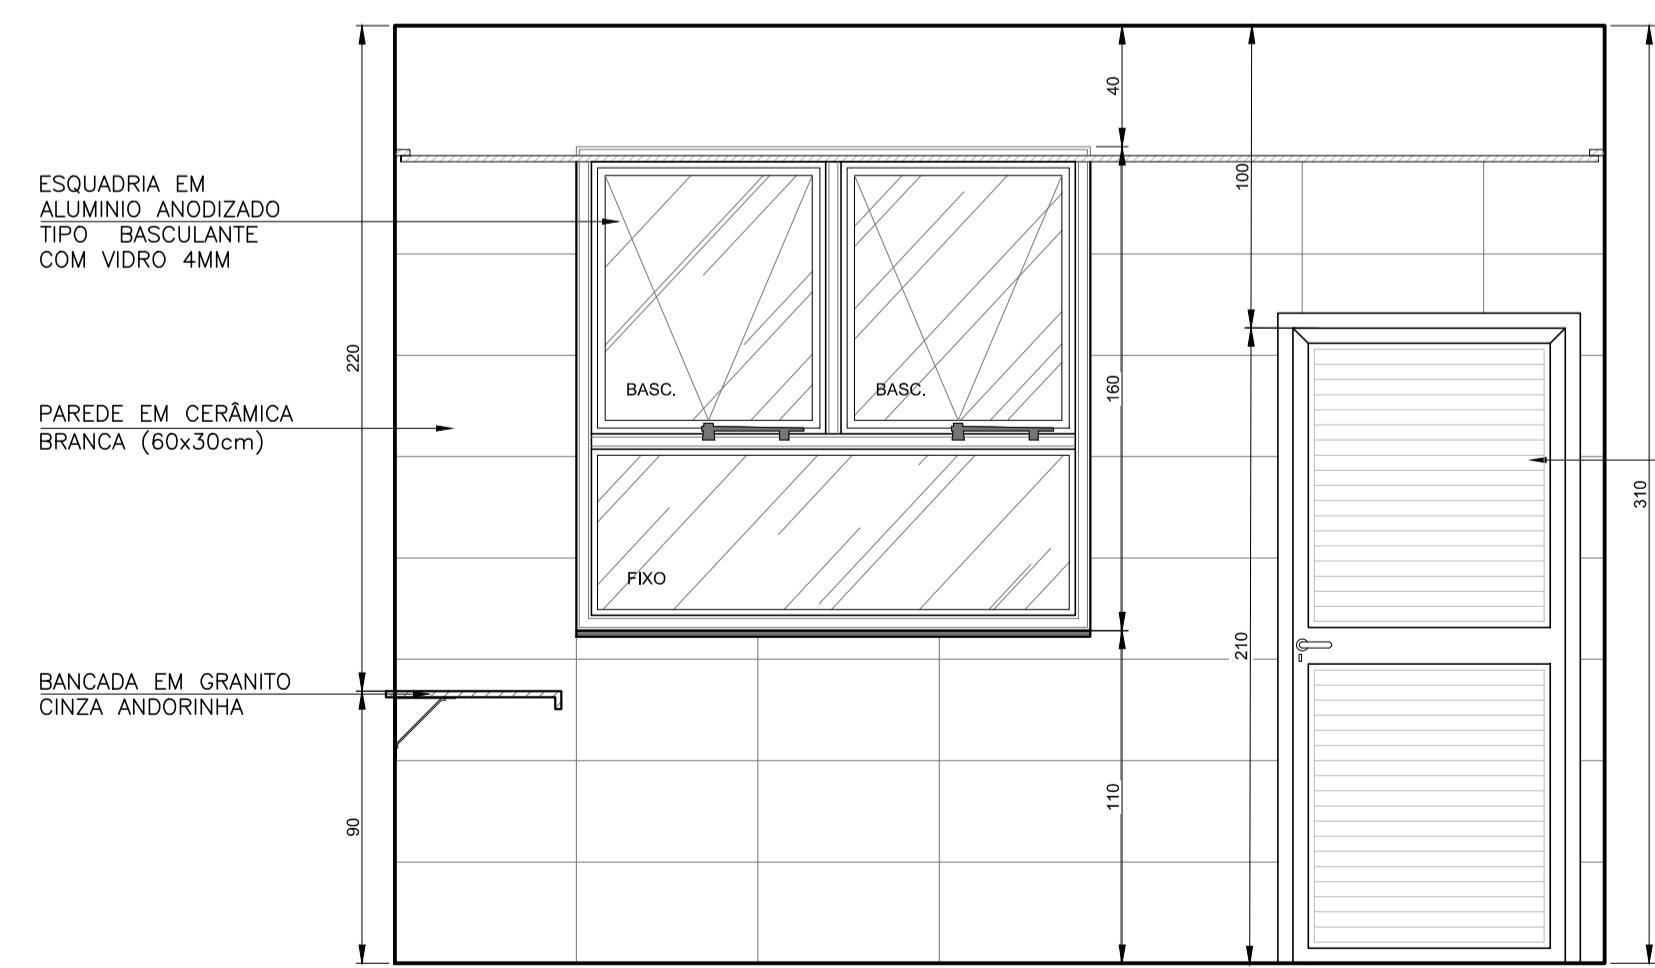


ENTRADA DE ALIMENTOS  
VISTA 03  
ESCALA 1:25

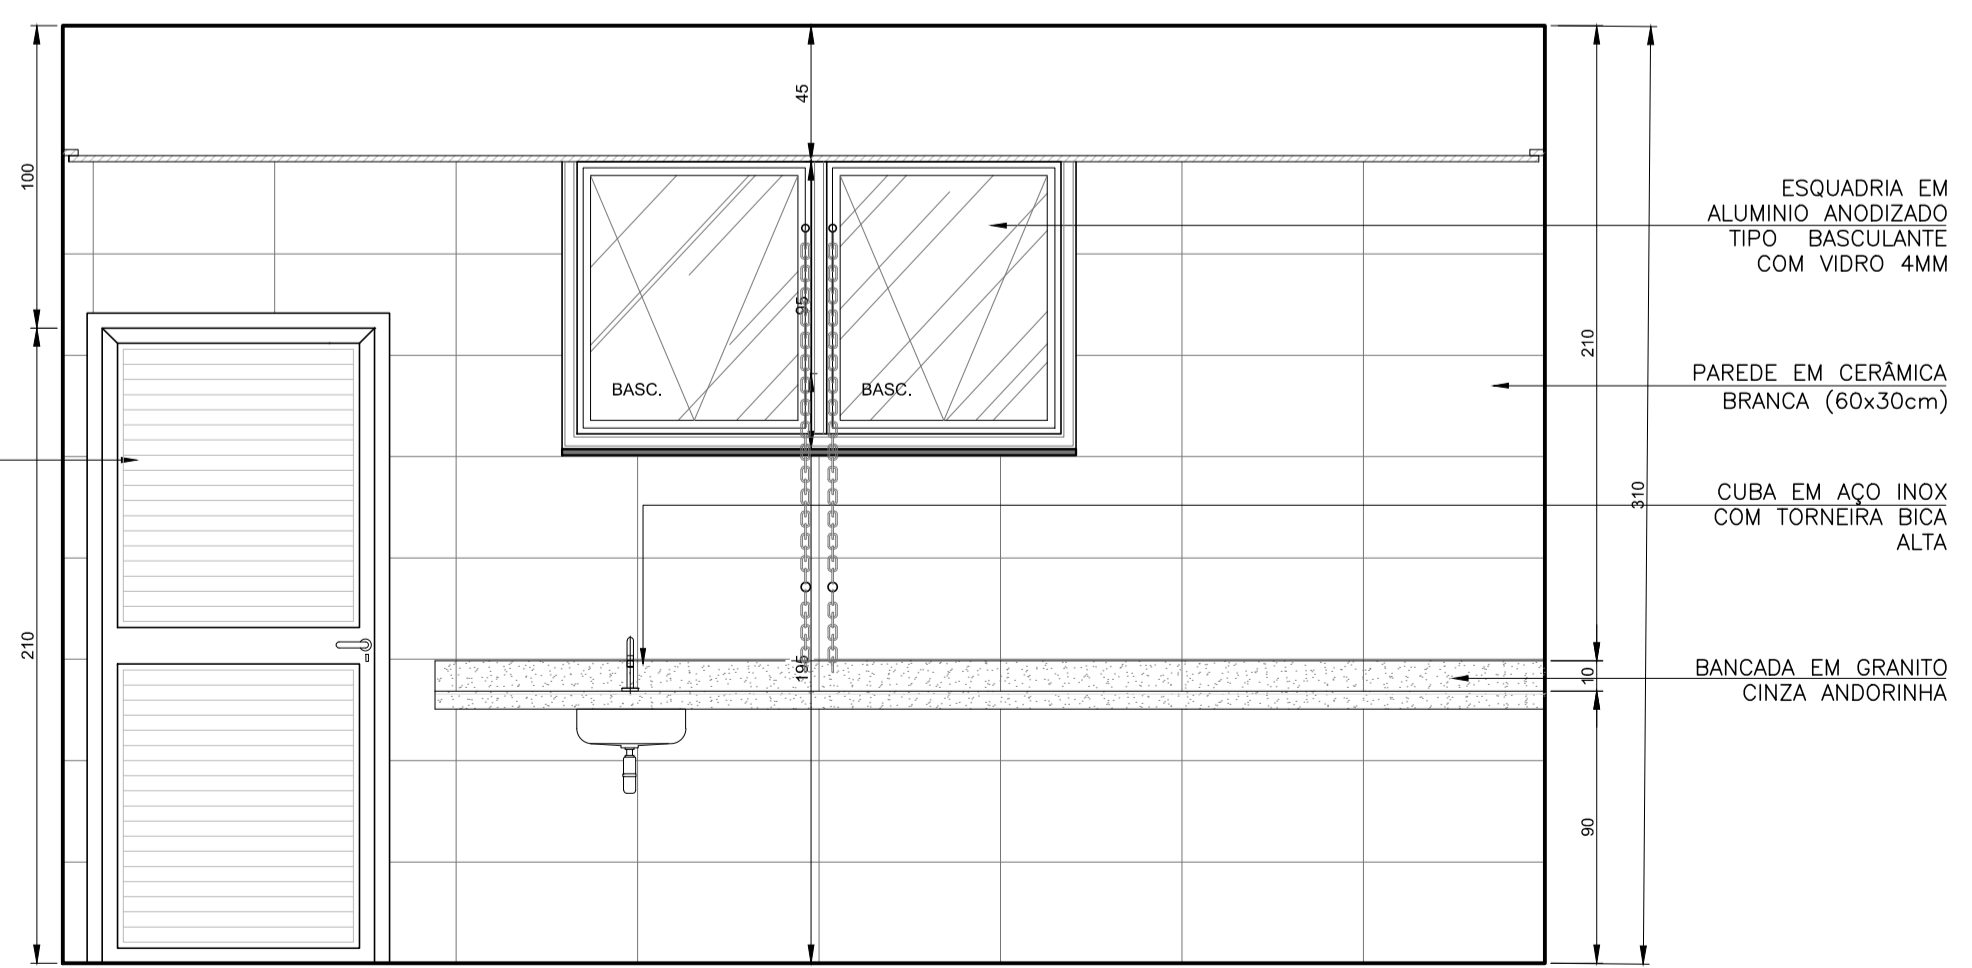

ENTRADA DE ALIMENTOS  
VISTA 04  
ESCALA 1:25

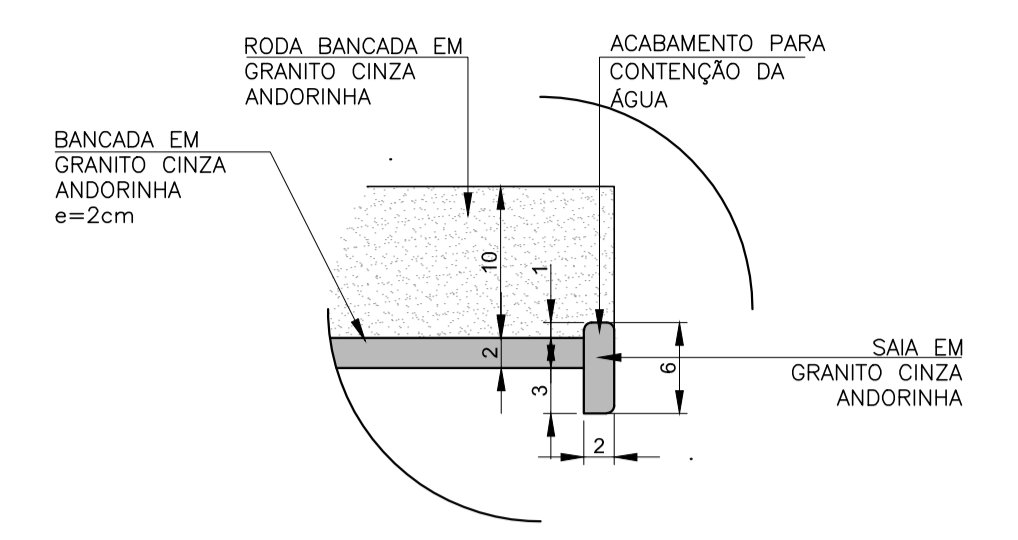

BANCADA DE GRANITO  
ÁREA MOLHADA  
esc.: 1/5

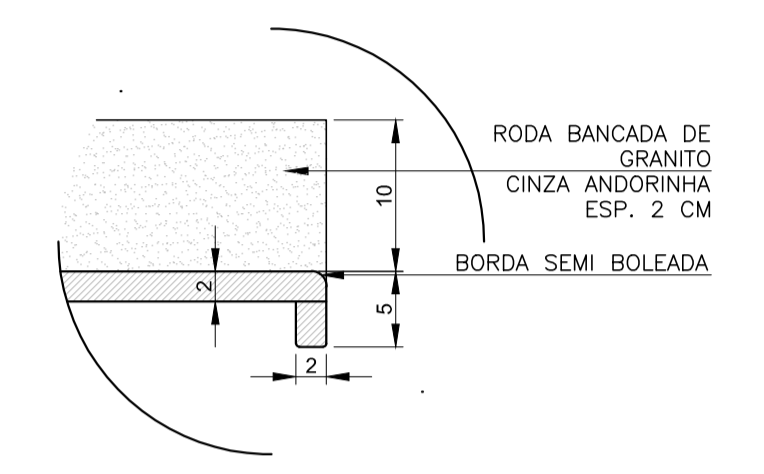

BANCADA DE GRANITO  
ÁREA SECA  
esc.: 1/5

NOTAS:

LEGENDA:

REV.	T.E.	DESCRIÇÃO	PROJ.	PROJ.	VER.	APR.	AUT.	DATA

REVISÕES		
T.E.	TIPO DE EMISSÃO	DATA
(A) PRELIMINAR	(D) PARA COTAÇÃO	(G) CONFORME CONSTRUÍDO
(B) PARA APROVAÇÃO	(E) PARA CONSTRUÇÃO	(H) CANCELADO
(C) PARA CONHECIMENTO	(F) CONFORME COMPRADO	

APROVAÇÃO	ASSINATURA	DATA
RT	ASSINATURA	
NOME	ROBERTA SILVA	AGO/2021
PROJETISTA	VANDER	AGO/2021
SUPERVISOR	FABIOLA BATISTA PIRES	AGO/2021

**CONEPPI CONSULTORIA** PREFEITURA MUNICIPAL DE MURIAÉ SECRETARIA DE EDUCAÇÃO

**PROJETO ARQUITETÔNICO**  
PROJETO BÁSICO  
RUA SIMEÃO FERES – BAIRRO SAFIRA  
ESCOLA MUNICIPAL SEBASTIÃO LAVIOLA  
DETALHAMENTO ENTRADA DE ALIMENTOS

REV.: 00 N°: OS-06/2021 ESCALA INDICADA FOLHA 12 DE 16