




PLANTA LAYOUT SANIT. SALA DOS PROFESSORES (FEM E MASC.) P.C.D. S/BANHO
ESCALA 1:25

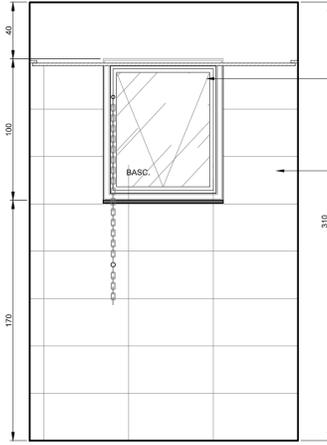


VISTA 01 SANIT. SALA DOS PROFESSORES (FEM E MASC.) P.C.D. S/BANHO
ESCALA 1:25

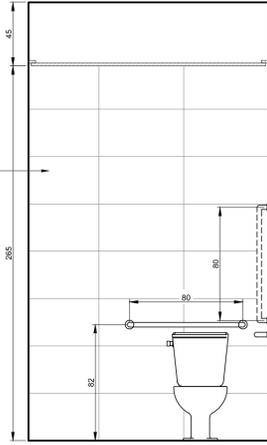



VISTA 02 SANIT. SALA DOS PROFESSORES (FEM E MASC.) P.C.D. S/BANHO
ESCALA 1:25

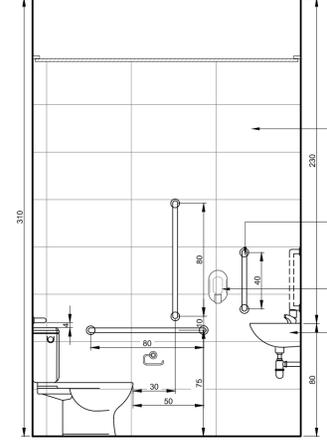


VISTA 03 SANIT. SALA DOS PROFESSORES (FEM E MASC.) P.C.D. S/BANHO
ESCALA 1:25

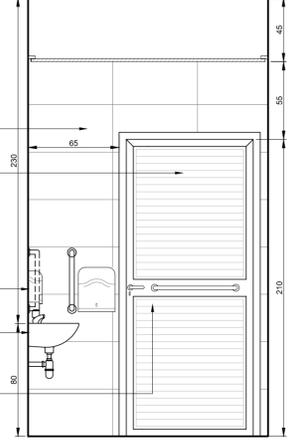


VISTA 04 SANIT. SALA DOS PROFESSORES (FEM E MASC.) P.C.D. S/BANHO
ESCALA 1:25

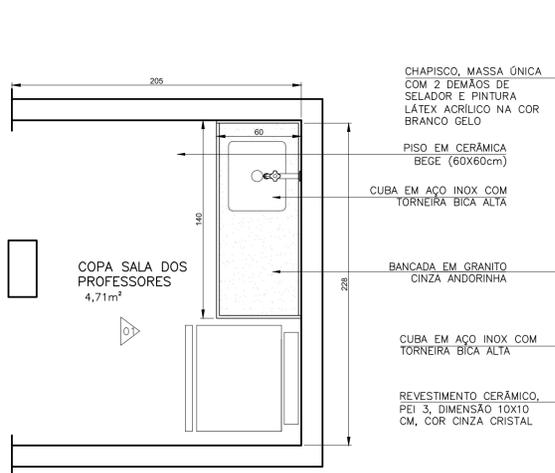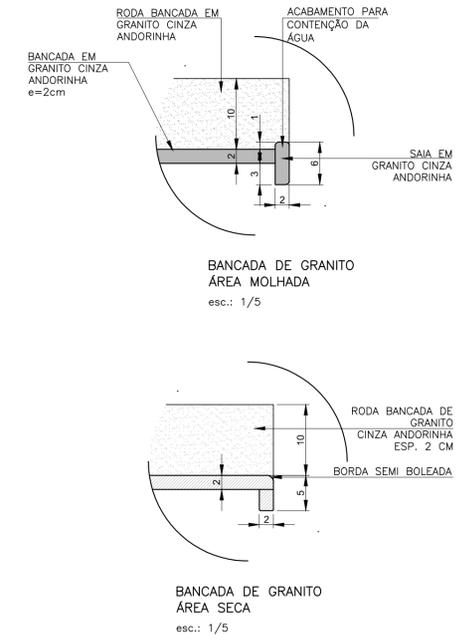


PLANTA LAYOUT COPA SALA DOS PROFESSORES
ESCALA 1:25

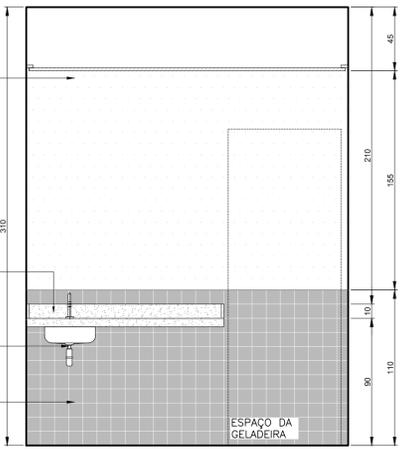

VISTA 01 COPA SALA DOS PROFESSORES
ESCALA 1:25

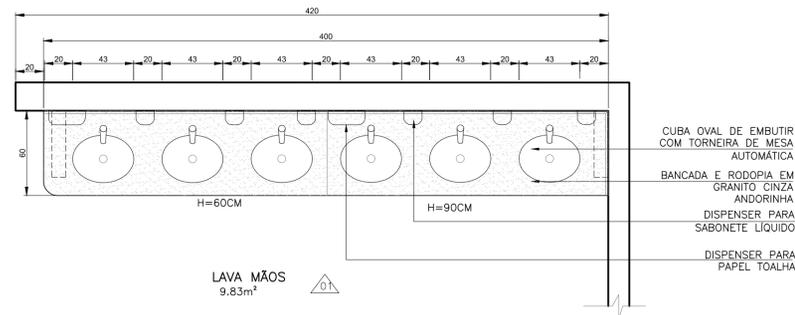

PLANTA LAYOUT LAVA MÃOS
ESCALA 1:25

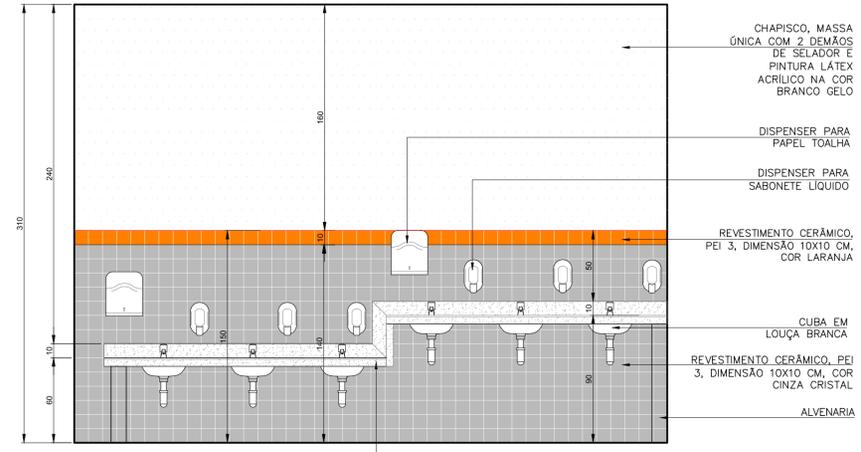

VISTA 01 LAVA MÃOS
ESCALA 1:25

NOTAS:

LEGENDA:

REV.	T.E.	DESCRIÇÃO	PROJ.	PROJ.	VER.	APR.	AUT.	DATA	
REVISÕES									
T.E. TIPO DE EMISSÃO	(A) PRELIMINAR (B) PARA APROVAÇÃO (C) PARA CONHECIMENTO	(D) PARA COTAÇÃO (E) PARA CONSTRUÇÃO (F) CONFORME COMPRADO	(G) CONFORME CONSTRUÍDO (H) CANCELADO						
APROVAÇÃO	ASSINATURA		DATA						
RT	ASSINATURA	ROBERTA SILVA	CAU/MG: A. 60814-9	AGO/2021					
PROJETISTA	VANDER	AGO/2021							
PROJETISTA									
SUPERVISOR	FABIOLA BATISTA PIRES	CREA/MG: 78.851/D	AGO/2021						

CONEPPI CONSULTORIA PREFEITURA MUNICIPAL DE MURIAÉ SECRETARIA DE EDUCAÇÃO

PROJETO ARQUITETÔNICO

PROJETO BÁSICO

RUA SIMEÃO FERES – BAIRRO SAFIRA

ESCOLA MUNICIPAL SEBASTIÃO LAVIOLA

DETALHAMENTO I.S. PCD PROF E COPA

ESCALA INDICADA

REV.: 00 Nº: OS-06/2021 FOLHA 13 DE 16