



PLANTA LAYOUT SANIT. CAMARIM (FEM. E MASC.) P.C.D. S/BANHO
ESCALA 1:25


* Relação de Barras Internas:
03 BARRA RETA: 80CM EM AÇO INOX
02 BARRAS RETAS: 40CM EM AÇO INOX

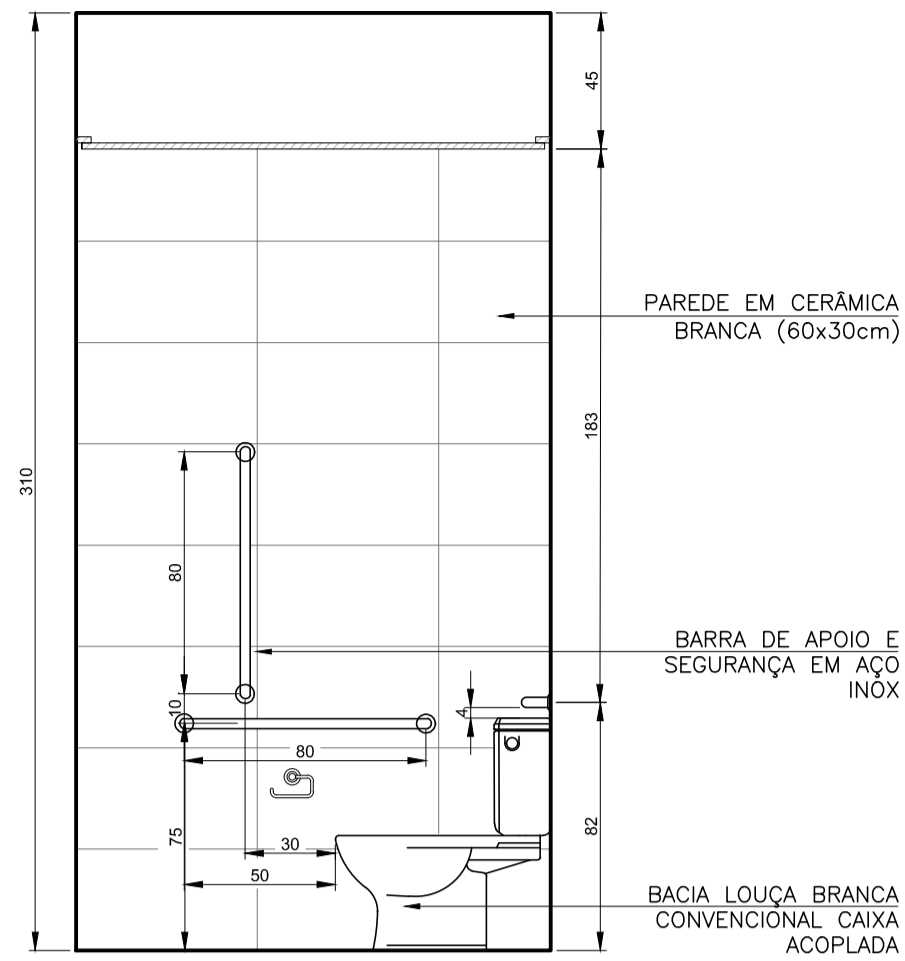


VISTA 01 SANIT. CAMARIM (FEM. E MASC.) P.C.D. S/BANHO
ESCALA 1:25

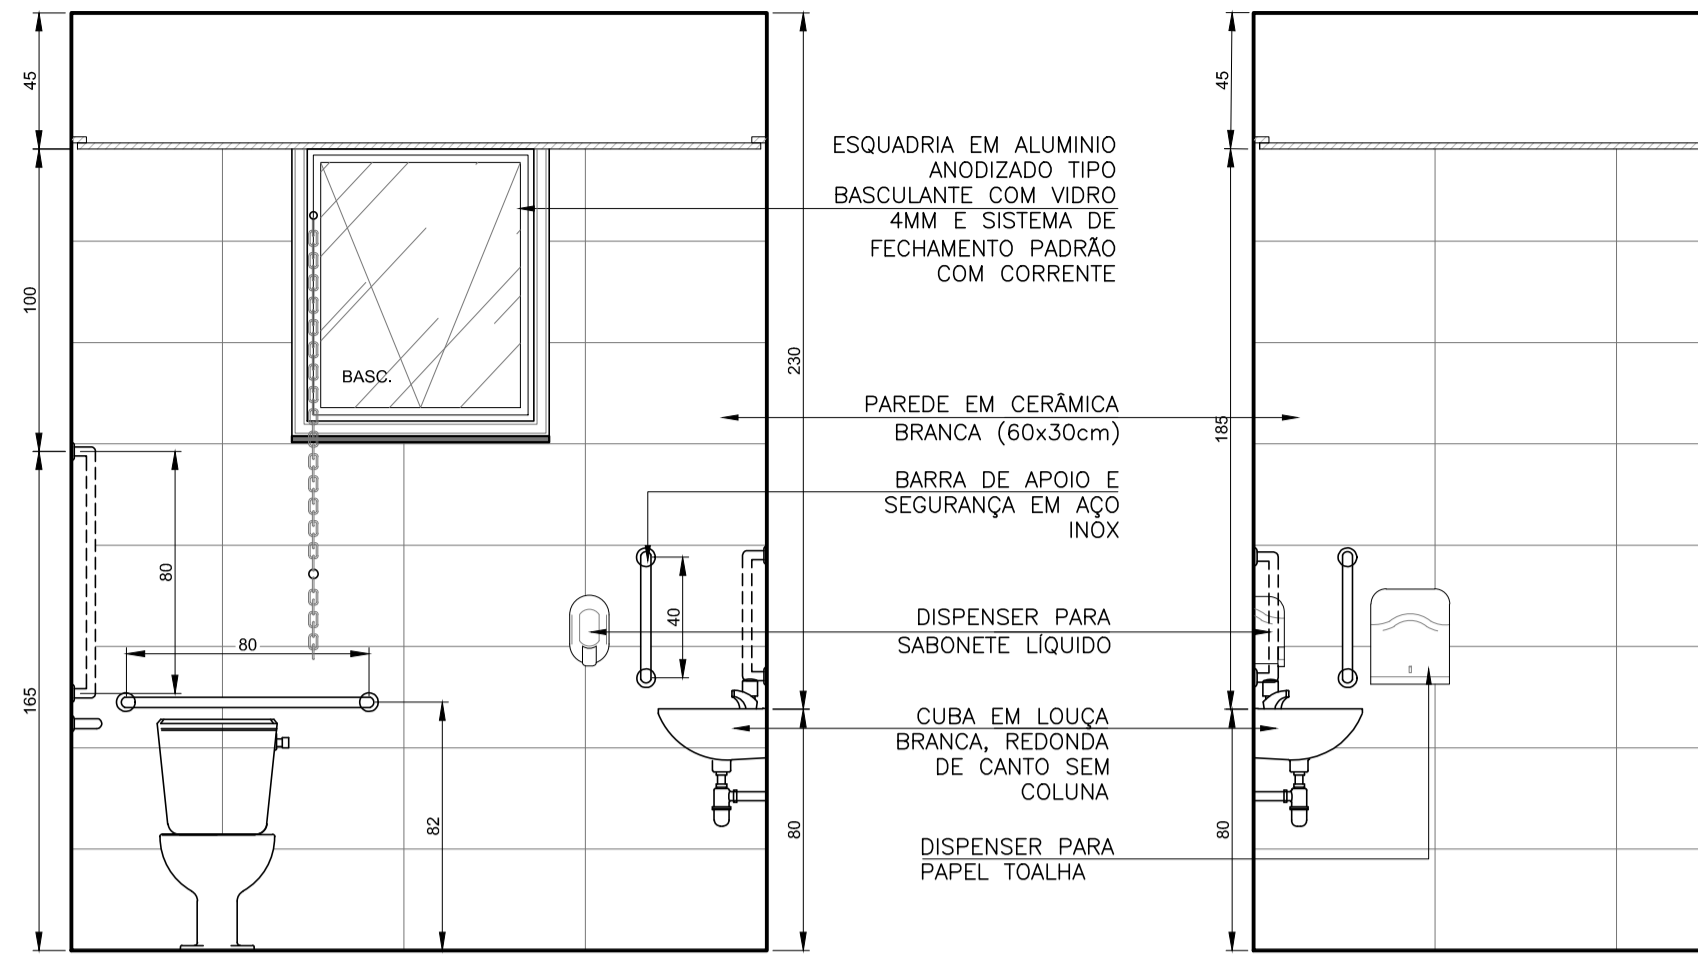


VISTA 02 SANIT. CAMARIM (FEM. E MASC.) P.C.D. S/BANHO
ESCALA 1:25

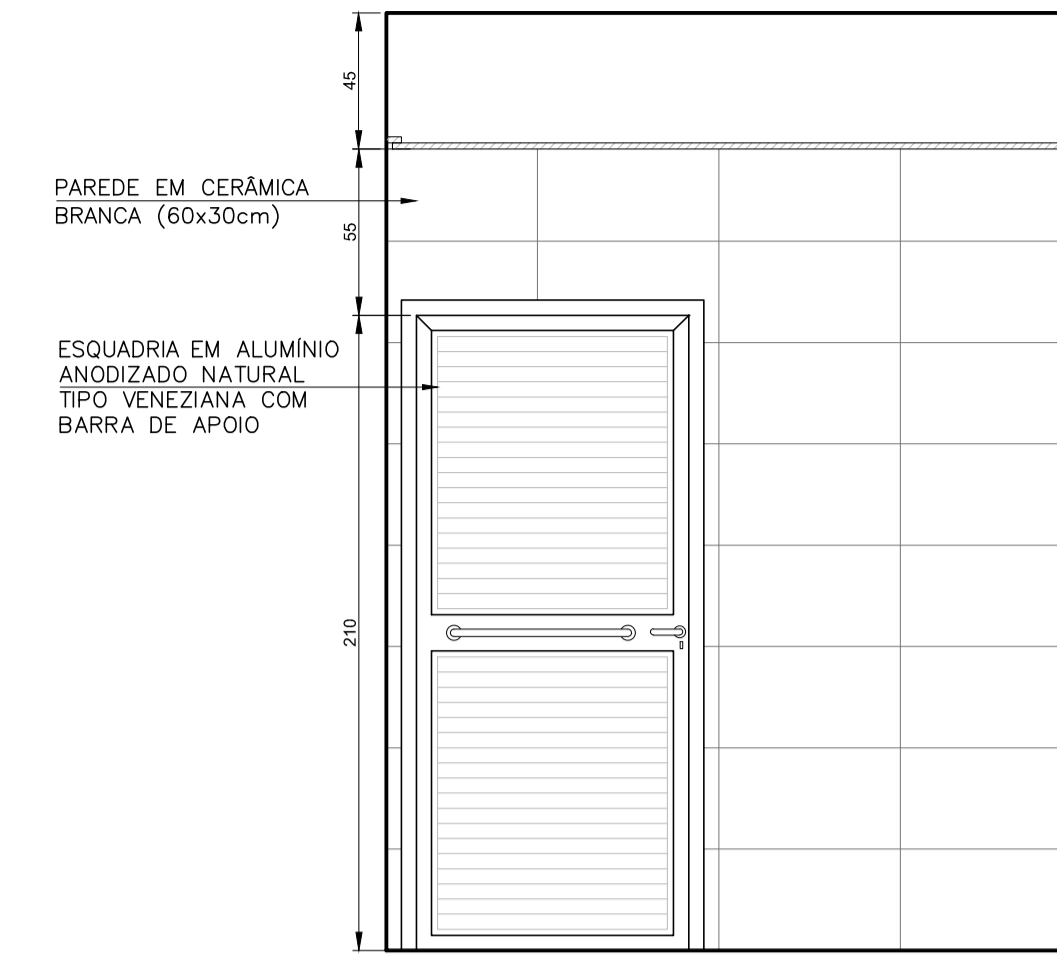


VISTA 04 SANIT. CAMARIM (FEM. E MASC.) P.C.D. S/BANHO
ESCALA 1:25

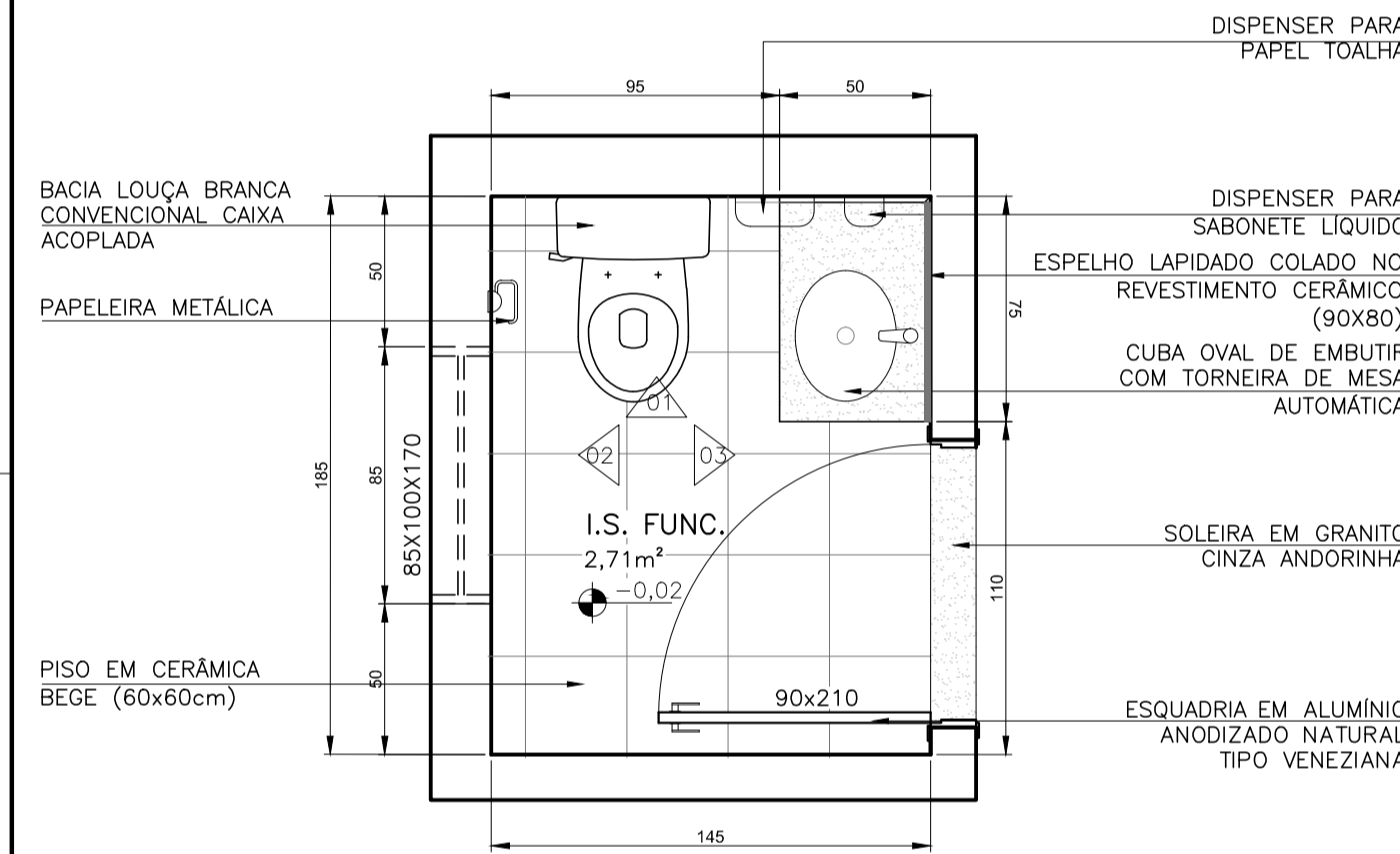


PLANTA LAYOUT I.S. FUNC.FEM/I.S. FUNC. MASC. 2º ANDAR
ESCALA 1:25

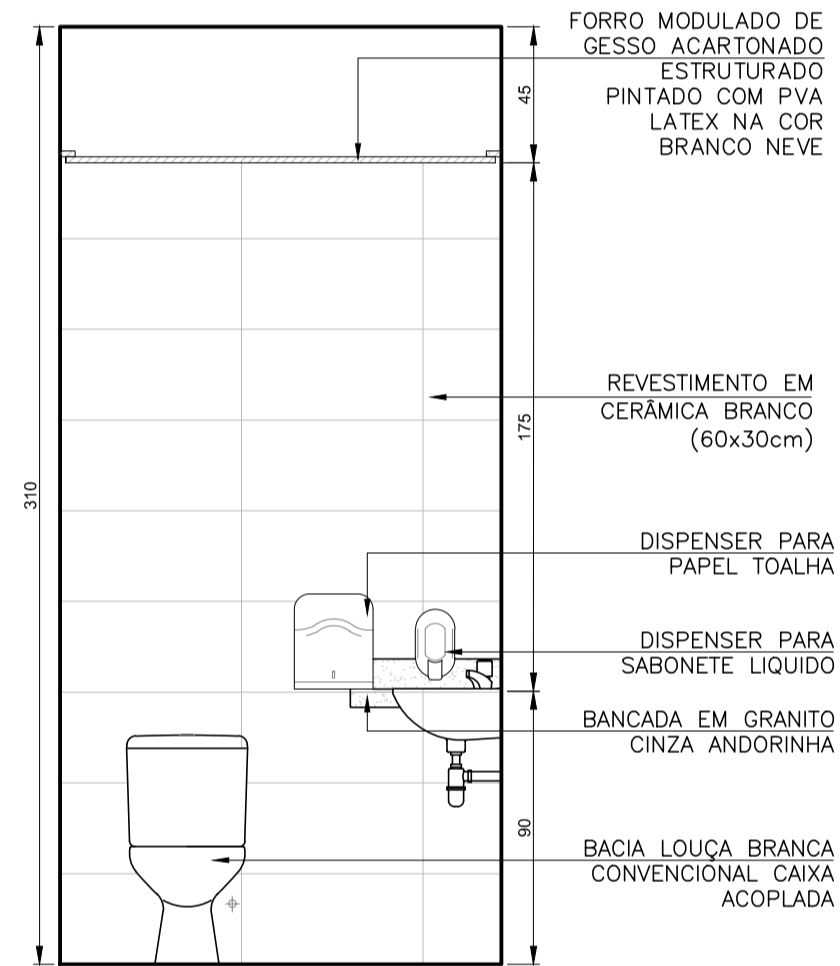


VISTA 01 I.S. FUNC.FEM/I.S. FUNC. MASC. 2º ANDAR
ESCALA 1:25

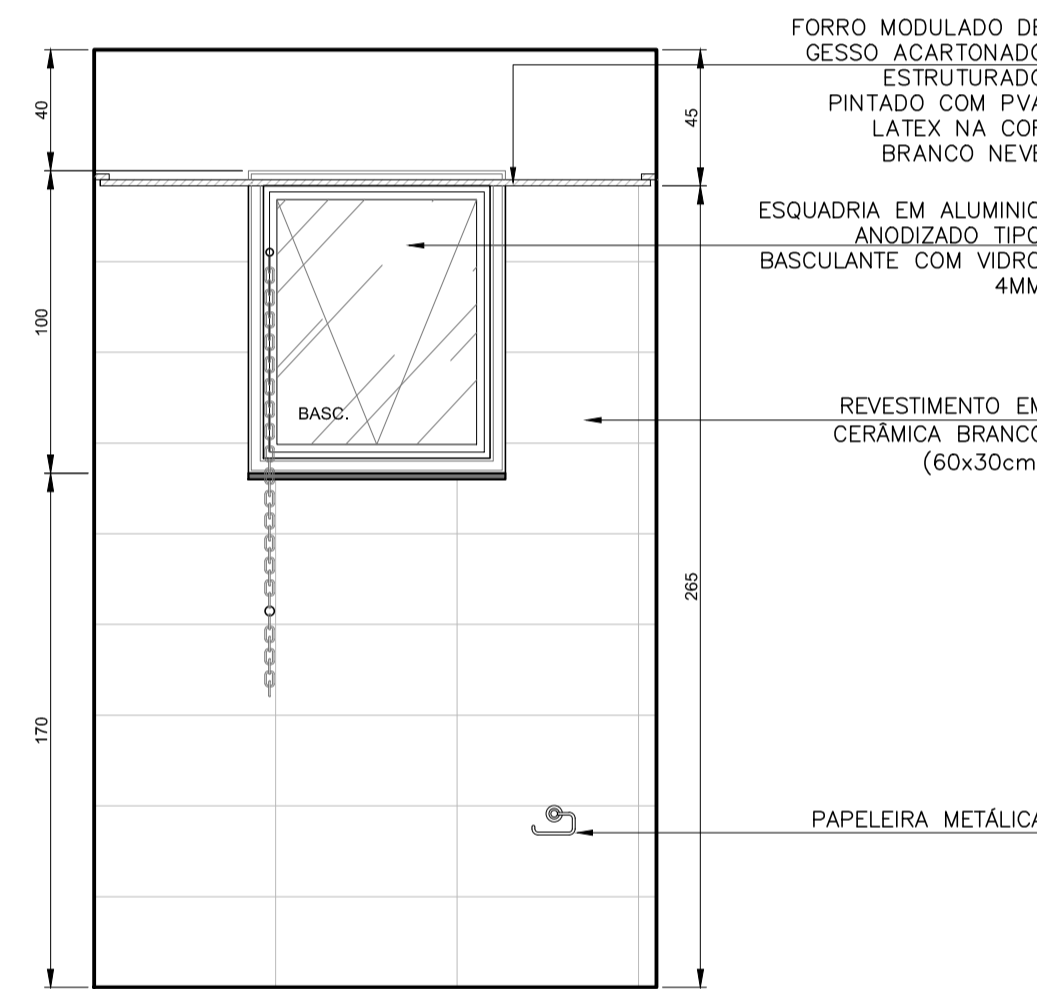


VISTA 02 I.S. FUNC.FEM/I.S. FUNC. MASC. 2º ANDAR
ESCALA 1:25

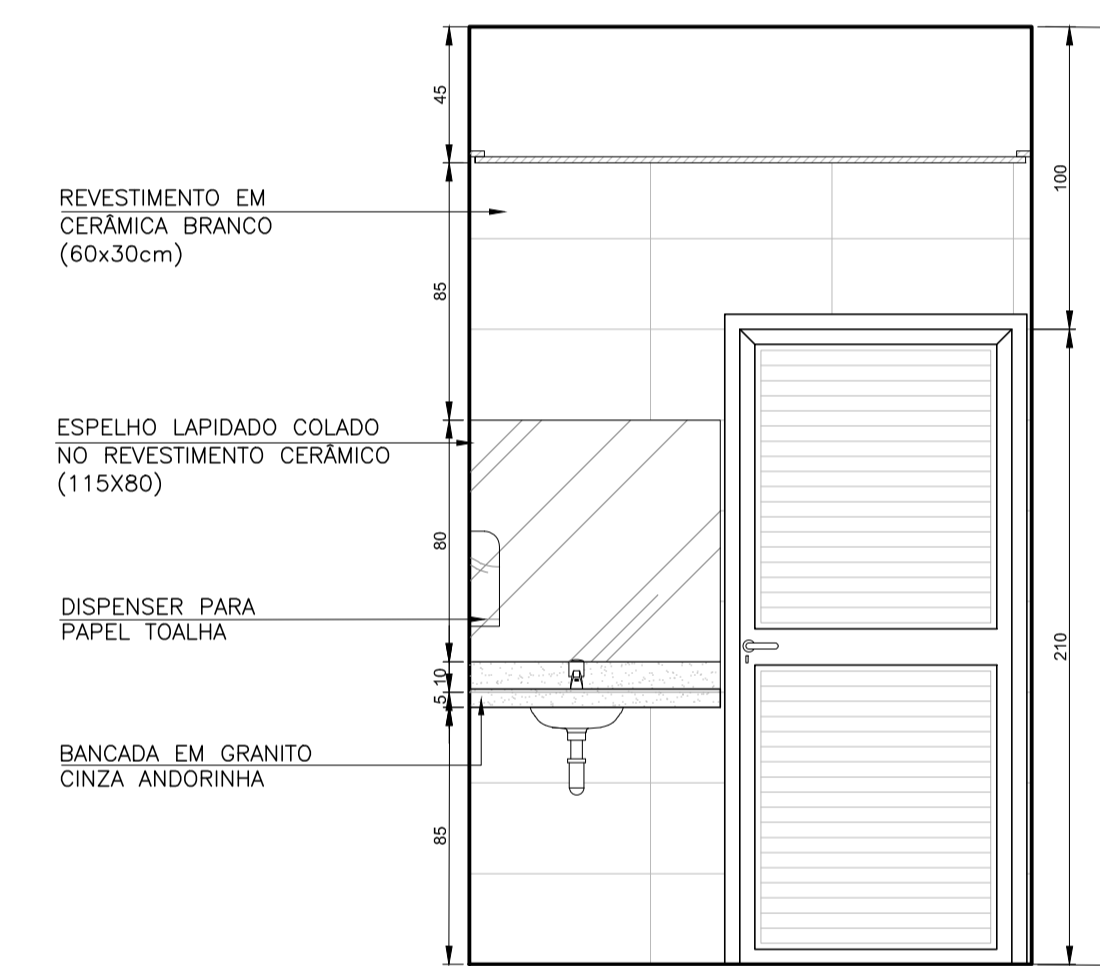


VISTA 03 I.S. FUNC.FEM/I.S. FUNC. MASC. 2º ANDAR
ESCALA 1:25

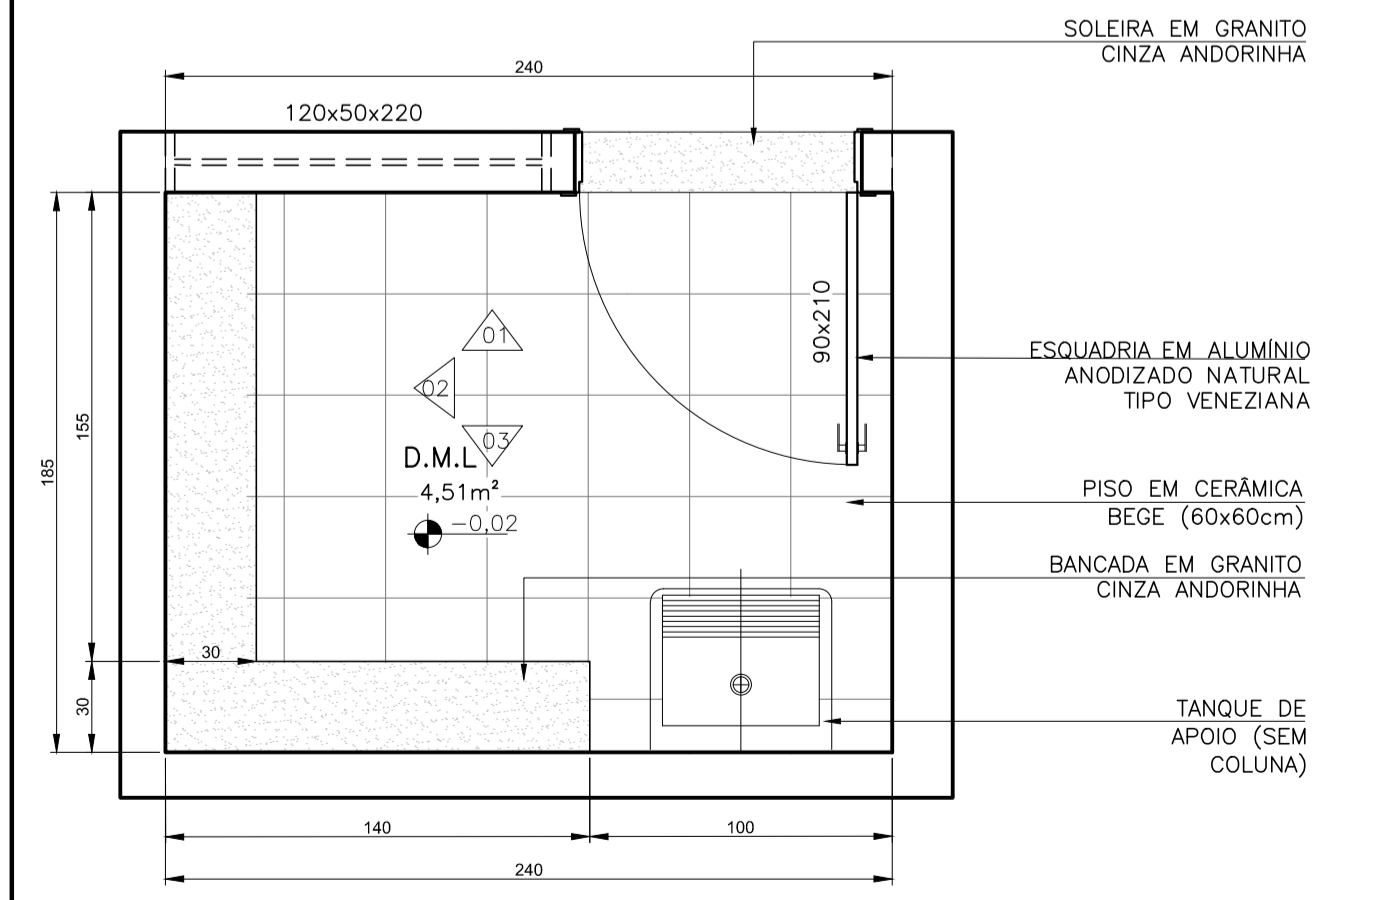


PLANTA LAYOUT DML 2º PAVIMENTO
ESCALA 1:25

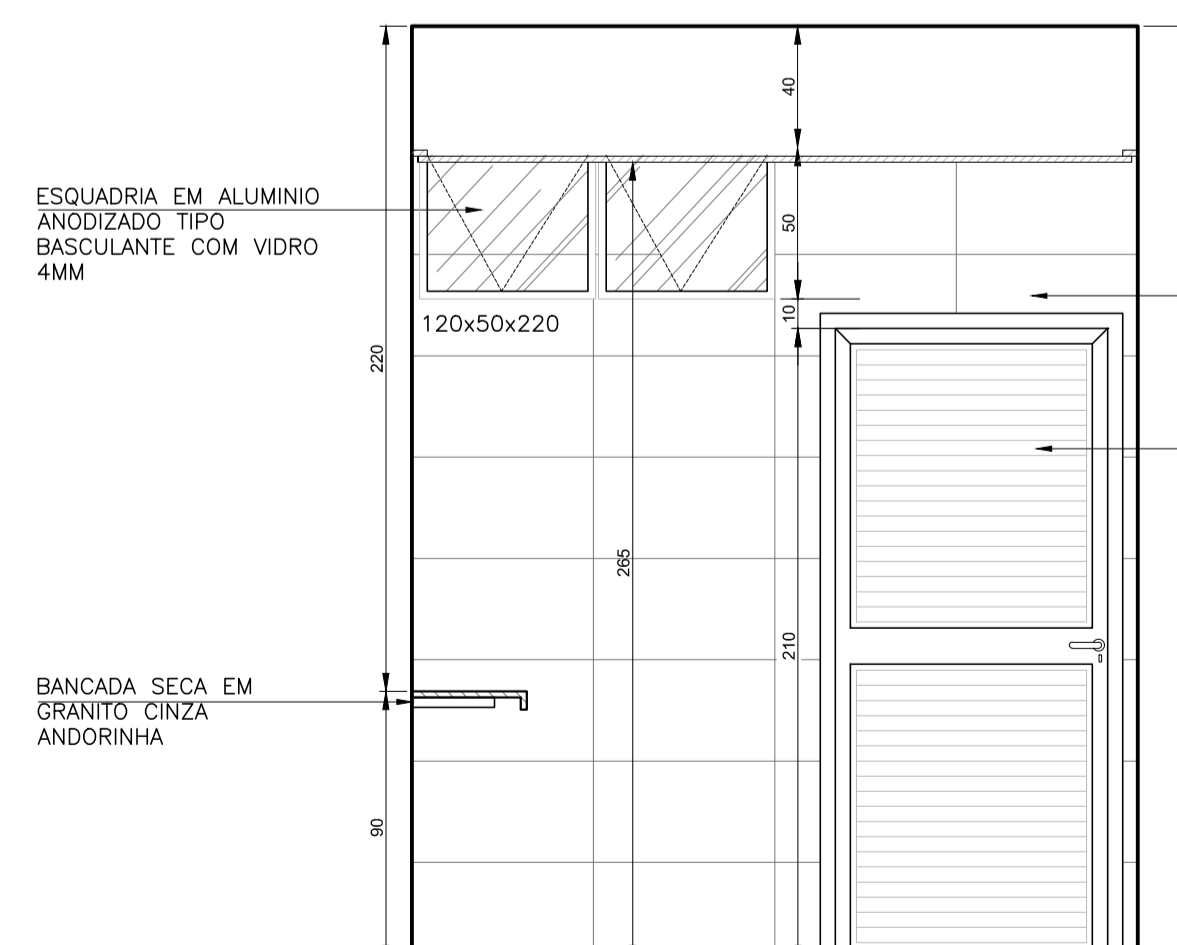

VISTA 01 DML 2º PAVIMENTO
ESCALA 1:25

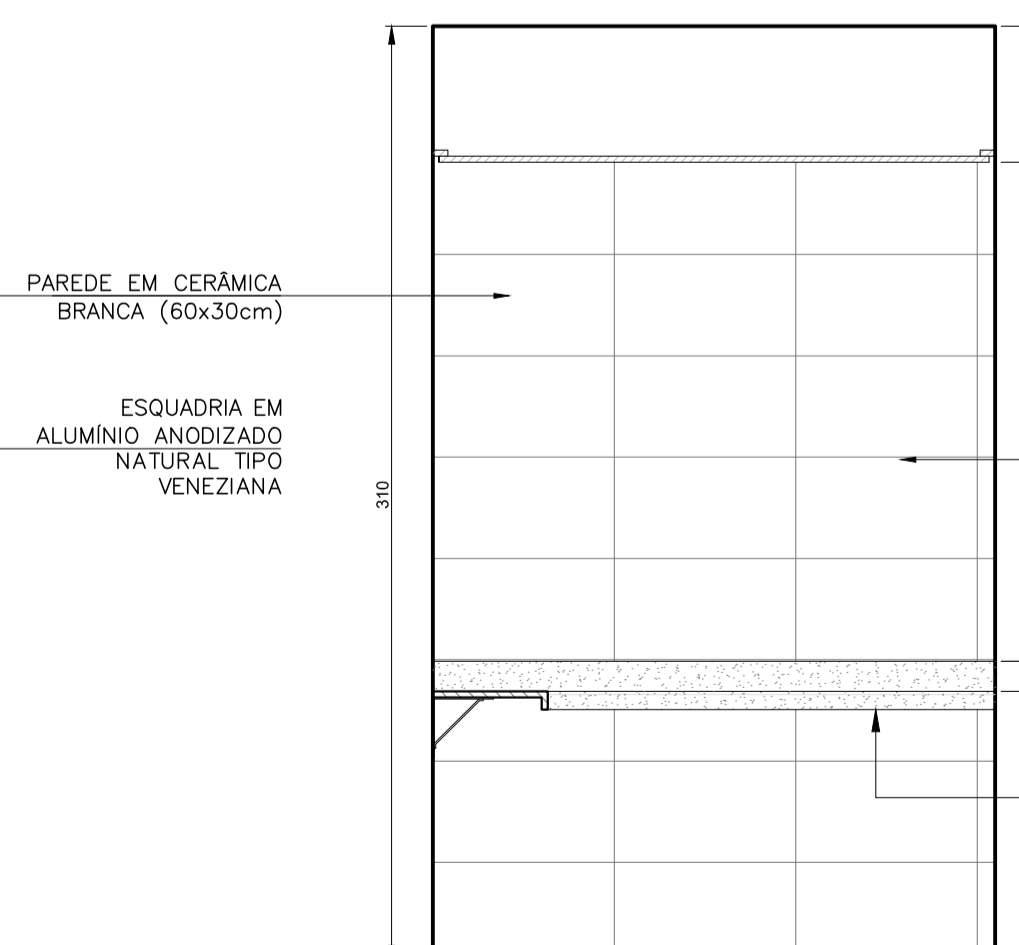

VISTA 02 DML 2º PAVIMENTO
ESCALA 1:25

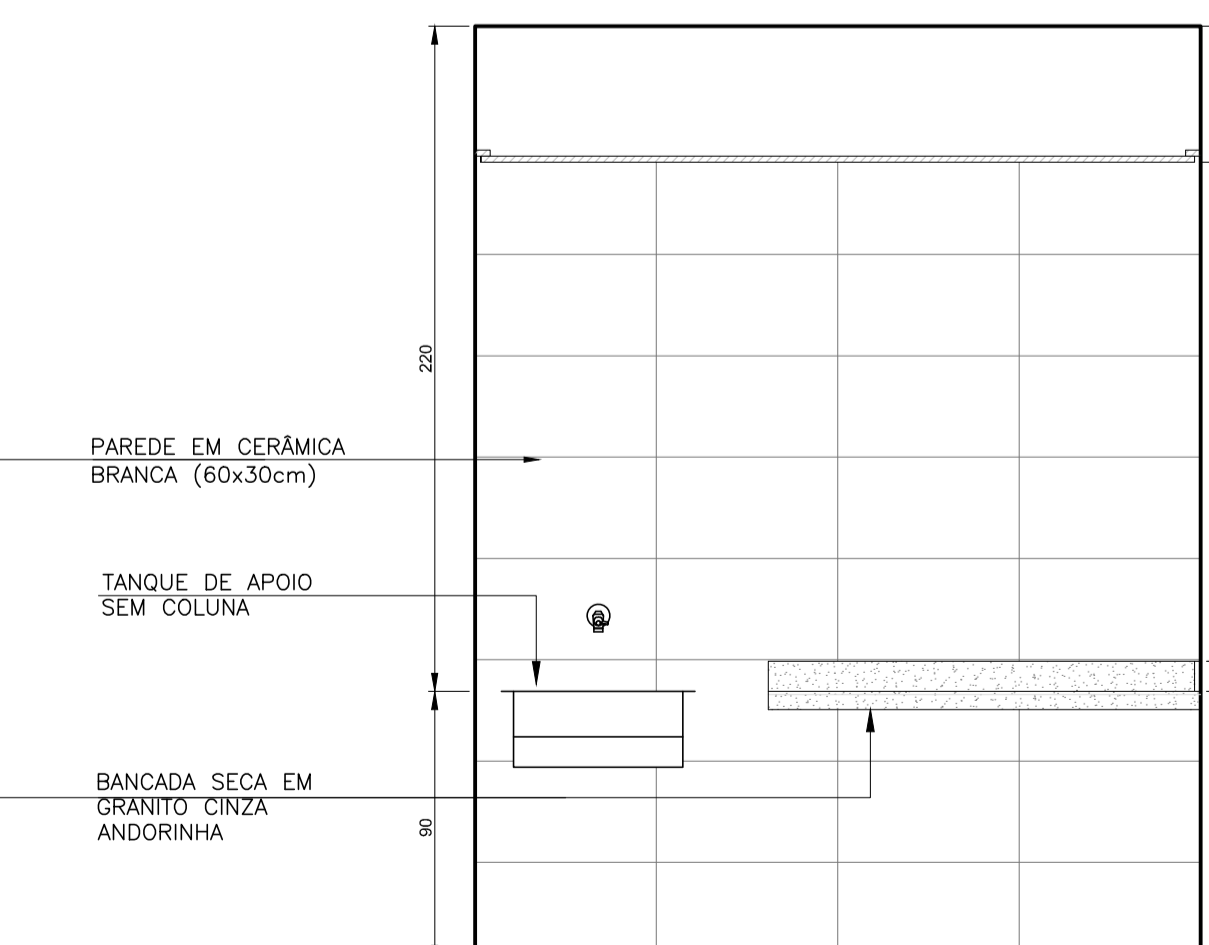

VISTA 03 DML 2º PAVIMENTO
ESCALA 1:25

NOTAS:

LEGENDA:

REV.	T.E.	DESCRIÇÃO	PROJ.	PROJ.	VER.	APR.	AUT.	DATA
REVISÕES								
T.E.	(A) PRELIMINAR	(D) PARA COTAÇÃO	(G) CONFORME CONSTRUÍDO					
TIPO DE EMISSÃO	(B) PARA APROVAÇÃO	(E) PARA CONSTRUÇÃO	(H) CANCELADO					
	(C) PARA CONHECIMENTO	(F) CONFORME COMPRADO						
APROVAÇÃO	ASSINATURA	DATA						
RT	ASSINATURA	DATA						
PROJETISTA	ROBERTA SILVA	CAU/MG: A. 60814-9	AGO/2021					
PROJETISTA	VANDER		AGO/2021					
SUPERVISOR	FABIOLA BATISTA PIRES	CREA/MG: 78.851/D	AGO/2021					

CONEP CONSULTORIA
PREFEITURA MUNICIPAL DE MURIAÉ
SECRETARIA DE EDUCAÇÃO

PROJETO ARQUITETÔNICO

PROJETO BÁSICO
RUA SIMEÃO FERES – BAIRRO SAFIRA
ESCOLA MUNICIPAL SEBASTIÃO LAVIOLA
DETALHAMENTO I.S. PCD CAMARIM,
I.S. E DML 2º ANDAR

